



CONSIGLIO
NAZIONALE
DEL
NOTARIATO



BANDO DI ASTA PUBBLICA UNITA' IMMOBILIARI RESIDENZIALI LIBERE O LOCATE DI PROPRIETA' DELLA CRI

**DOCUMENTAZIONE FOTOGRAFICA E TECNICA
DELL'IMMOBILE SITO IN**

**Casale Monferrato (AL),
piazza Martiri della Libertà**





Documentazione fotografica



Documentazione tecnica - planimetria


Agenzia del Territorio
CATASTO FABBRICATI
Ufficio Provinciale di
Alessandria

Dichiarazione protocollo n. _____ del _____	
Planimetria di u.i.u. in Comune di Casale Monferrato	
Piazza Martiri Della Liberta' civ. 9-10-11	
Identificativi Catastali:	Compilata da:
Sezione:	Lorenzon Roberto
Foglio: 55	Iscritto all'albo:
Particella: 500	Geometri
Subalterno: 13	Prov. Alessandria
	N. 00510

Scheda n. 1 Scala 1:200



PIANTA PIANO TERRA

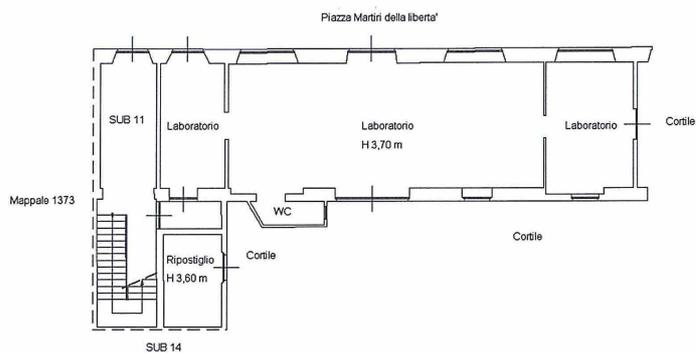


**Agenzia del Territorio
CATASTO FABBRICATI
Ufficio Provinciale di
Alessandria**

Dichiarazione protocollo n. _____ del _____	
Planimetria di u.i.u. in Comune di Casale Monferrato	
Piazza Martiri Della Libertà' _____ civ. 12	
Identificativi Catastali:	Compilata da:
Sezione:	Lorenzon Roberto
Foglio: 55	Isritto all'albo:
Particella: 500	Geometri
Subalterno: 14	Prov. Alessandria
	N. 00510

Scheda n. 1 Scala 1:200



PIANTA PIANO TERRA

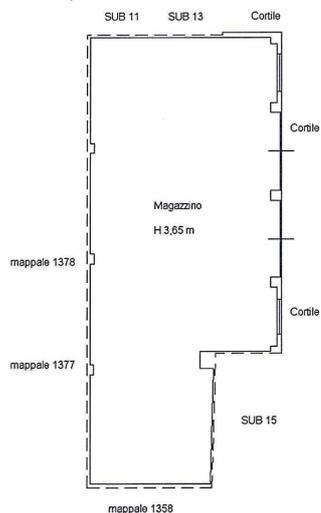


Agenzia del Territorio
CATASTO FABBRICATI
Ufficio Provinciale di
Alessandria


Dichiarazione protocollo n. _____ del _____	
Planimetria di u.i.u. in Comune di Casale Monferrato	
Piazza Martiri Della Liberta' _____ civ. 12	
Identificativi Catastali:	Compilata da:
Sezione:	Lorenzon Roberto
Foglio: 55	Isritto all'albo:
Particella: 500	Geometri
Subalterno: 15	Prov. Alessandria
	N. 00510

Scheda n. 1 Scala 1:200

PIANTA PIANO TERRA

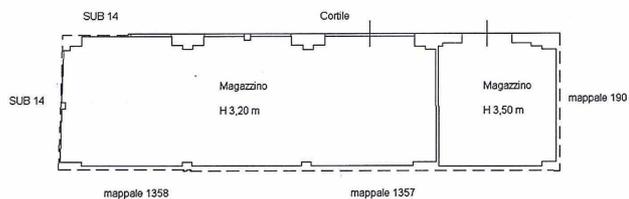

PIANTA PIANO PRIMO

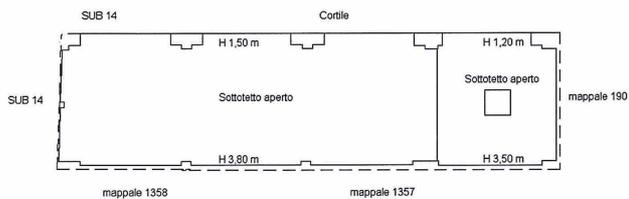


Documentazione tecnica - planimetria

Agenzia del Territorio
CATASTO FABBRICATI
Ufficio Provinciale di
Alessandria


Dichiarazione protocollo n. _____ del _____	
Planimetria di u.i.u. in Comune di Casale Monferrato	
Piazza Martiri Della Liberta' _____ civ. 9	
Identificativi Catastali:	Compilata da:
Sezione:	Lorenzon Roberto
Foglio: 55	Iscritto all'albo:
Particella: 500	Geometri
Subalterno: 16	Prov. Alessandria
	N. 00510

Scheda n. 1 Scala 1:200

PIANTA PIANO PRIMO

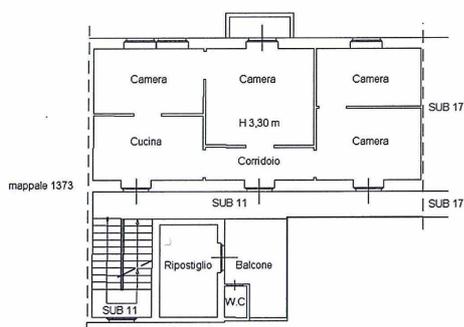

PIANTA PIANO CANTINA

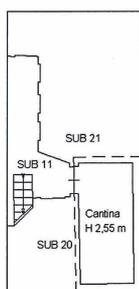


Documentazione tecnica - planimetria

Agenzia del Territorio
CATASTO FABBRICATI
Ufficio Provinciale di
Alessandria


Dichiarazione protocollo n. _____ del _____	
Planimetria di u.i.u. in Comune di Casale Monferrato Piazza Martiri Della Libertà' _____ civ. 9	
Identificativi Catastali: Sezione: Foglio: 55 Particella: 500 Subalterno: 17	Compilata da: Lorenzon Roberto Iscritto all'albo: Geometri Prov. Alessandria N. 00510

Scheda n. 1 Scala 1:200

PIANTA PIANO PRIMO

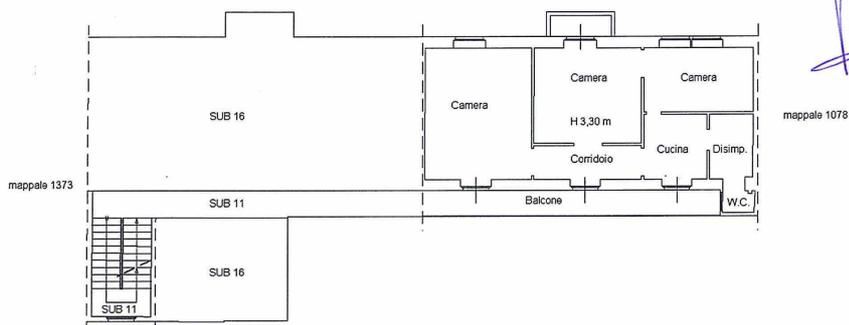

PIANTA PIANO CANTINA

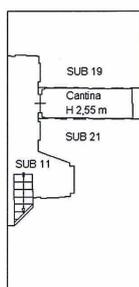


Agenzia del Territorio
CATASTO FABBRICATI
Ufficio Provinciale di
Alessandria


Dichiarazione protocollo n. _____ del _____	
Planimetria di u.i.u. in Comune di Casale Monferrato	
Piazza Martiri Della Liberta' _____ civ. 9	
Identificativi Catastali:	Compilata da:
Sezione:	Lorenzon Roberto
Foglio: 55	Iscritto all'albo:
Particella: 500	Geometri
Subalterno: 18	Prov. Alessandria
	N. 00510

Scheda n. 1 Scala 1:200

PIANTA PIANO SECONDO

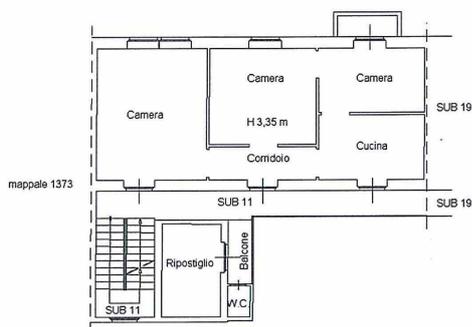

PIANTA PIANO CANTINA

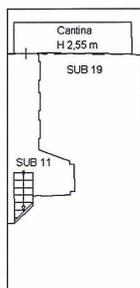


Documentazione tecnica - planimetria

Agenzia del Territorio
CATASTO FABBRICATI
Ufficio Provinciale di
Alessandria



Dichiarazione protocollo n. _____ del _____	
Planimetria di u.i.u. in Comune di Casale Monferrato	
Piazza Martiri Della Libertà' _____ civ. 9	
Identificativi Catastali:	Compilata da:
Sezione:	Lorenzon Roberto
Foglio: 55	Iscritto all'albo:
Particella: 500	Geometri
Subalterno: 19	Prov. Alessandria
	N. 00510

Scheda n. 1 Scala 1:200

PIANTA PIANO SECONDO

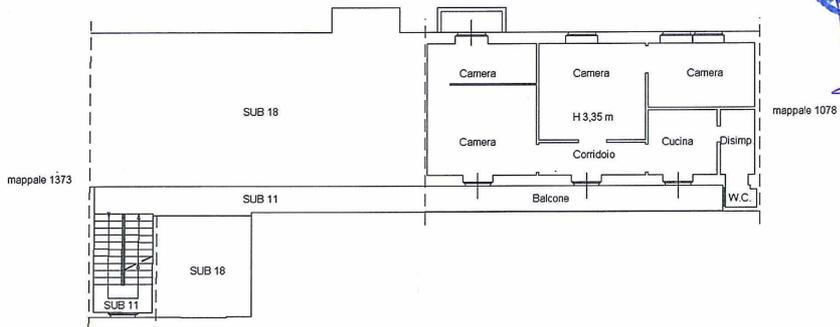

PIANTA PIANO CANTINA

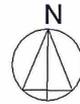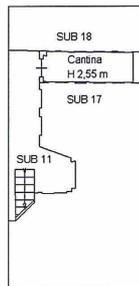


Documentazione tecnica - planimetria

Agenzia del Territorio
CATASTO FABBRICATI
Ufficio Provinciale di
Alessandria


Dichiarazione protocollo n. _____ del _____	
Planimetria di u.i.u. in Comune di Casale Monferrato	
Piazza Martiri Della Liberta' _____ civ. 9	
Identificativi Catastali:	Compilata da: Lorenzon Roberto
Sezione:	Iscritto all'albo: Geometri
Foglio: 55	Prov. Alessandria
Particella: 500	N. 00510
Subalterno: 20	

Scheda n. 1 Scala 1:200

PIANTA PIANO TERZO

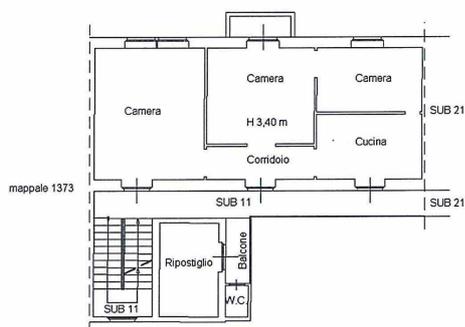

PIANTA PIANO CANTINA

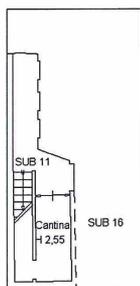


Agenzia del Territorio
CATASTO FABBRICATI
Ufficio Provinciale di
Alessandria


Dichiarazione protocollo n. _____ del _____	
Planimetria di u.i.u. in Comune di Casale Monferrato	
Piazza Martiri Della Libertà' _____ civ. 9	
Identificativi Catastali:	Compilata da:
Sezione:	Lorenzon Roberto
Foglio: 55	Iscritto all'albo:
Particella: 500	Geometri
Subalterno: 21	Prov. Alessandria
	N. 00510

Scheda n. 1 Scala 1:200


PIANTA PIANO TERZO

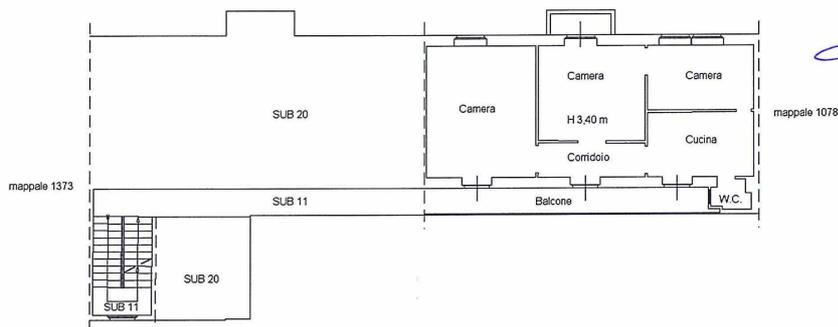

PIANTA PIANO CANTINA

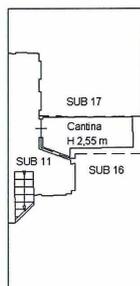

Documentazione tecnica - planimetria

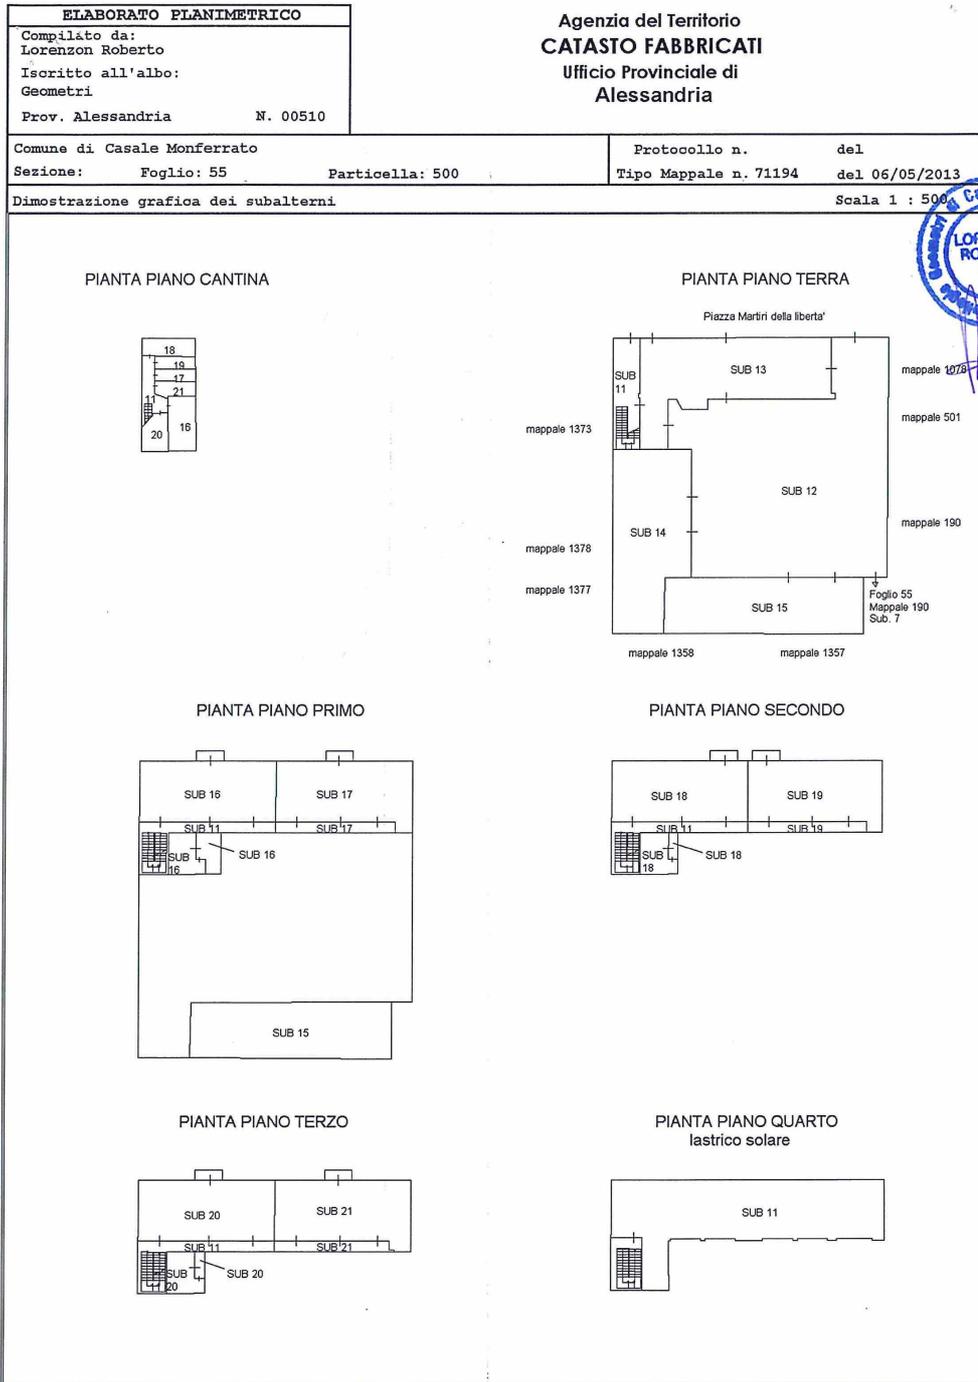

Documentazione tecnica – dati catastali riferiti all'immobile



Utente: BMBMRC60B11H501S

Convenzione: CROCE ROSSA ITALIANA - COMITATO CENTRALE - SERVIZIO 9° (CONSULTAZIONI - PROFILO B)

Codice di Richiesta: C00038882009



Ufficio provinciale di: ALESSANDRIA Territorio

Situazione aggiornata al : 25/10/2014

Soggetto selezionato

Tipo richiesta: **Attualità**

Denominazione: **ASSOCIAZIONE ITALIANA DELLA CROCE ROSSA CON SEDE IN ROMA Sede: ROMA (RM)**

Codice Fiscale: **01906810583**

Immobili individuati: **18**

Elenco immobili per diritti e quote

Catasto	Titolarità	Ubicazione	Foglio	Particella	Sub	Classamento	Classe	Consistenza	Rendita	Partita	Altri Dati
●	F	Proprieta' per 1/1	CASALE MONFERRATO (AL)	55	500	13	zona l cat. C/3	6	112 mq	Euro:497,45	
●	F	Proprieta' per 1/1	PIAZZA MARTIRI DELLA LIBERTA', 11 Piano T	55	500	14	zona l cat. C/2	5	119 mq	Euro:301,15	
●	F	Proprieta' per 1/1	CASALE MONFERRATO (AL)	55	500	15	zona l cat. C/2	5	198 mq	Euro:501,07	
●	F	Proprieta' per 1/1	PIAZZA MARTIRI DELLA LIBERTA', 12 Piano T-1	55	500	16	zona l cat. A/4	4	6,5 vani	Euro:288,70	
●	F	Proprieta' per 1/1	CASALE MONFERRATO (AL)	55	500	17	zona l cat. A/4	4	5,5 vani	Euro:244,28	
●	F	Proprieta' per 1/1	PIAZZA MARTIRI DELLA LIBERTA', 9 Piano S1-1	55	500	18	zona l cat. A/4	4	5,5 vani	Euro:244,28	
●	F	Proprieta' per 1/1	CASALE MONFERRATO (AL)	55	500	19	zona l cat. A/4	4	6,5 vani	Euro:288,70	
●	F	Proprieta' per 1/1	PIAZZA MARTIRI DELLA LIBERTA', 9 Piano S1-2	55	500	20	zona l cat. A/4	4	5,5 vani	Euro:244,28	
●	F	Proprieta' per 1/1	CASALE MONFERRATO (AL)	55	500	21	zona l cat. A/4	4	5,5 vani	Euro:244,28	
●	F	Proprieta' per 1/1	PIAZZA MARTIRI DELLA LIBERTA', 9 Piano S1-3	55	500						