



CONSIGLIO
NAZIONALE
DEL
NOTARIATO



BANDO DI ASTA PUBBLICA UNITA' IMMOBILIARI RESIDENZIALI LIBERE O LOCATE DI PROPRIETA' DELLA CRI

**DOCUMENTAZIONE FOTOGRAFICA E TECNICA
DELL'IMMOBILE SITO IN**

**Casale Monferrato (AL),
via del Carmine**






**Agenzia del Territorio
CATASTO FABBRICATI
Ufficio Provinciale di
Alessandria**

Dichiarazione protocollo n. _____ del _____	
Planimetria di u.i.u. in Comune di Casale Monferrato	
Via Del Carmine	civ. 6
Identificativi Catastali: Sezione: Foglio: 55 Particella: 1511 Subalterno: 20	Compilata da: Lorenzon Roberto Iscritto all'albo: Geometri Prov. Alessandria N. 00510

cheda n. 1 Scala 1:200

PIANTA PIANO TERRA

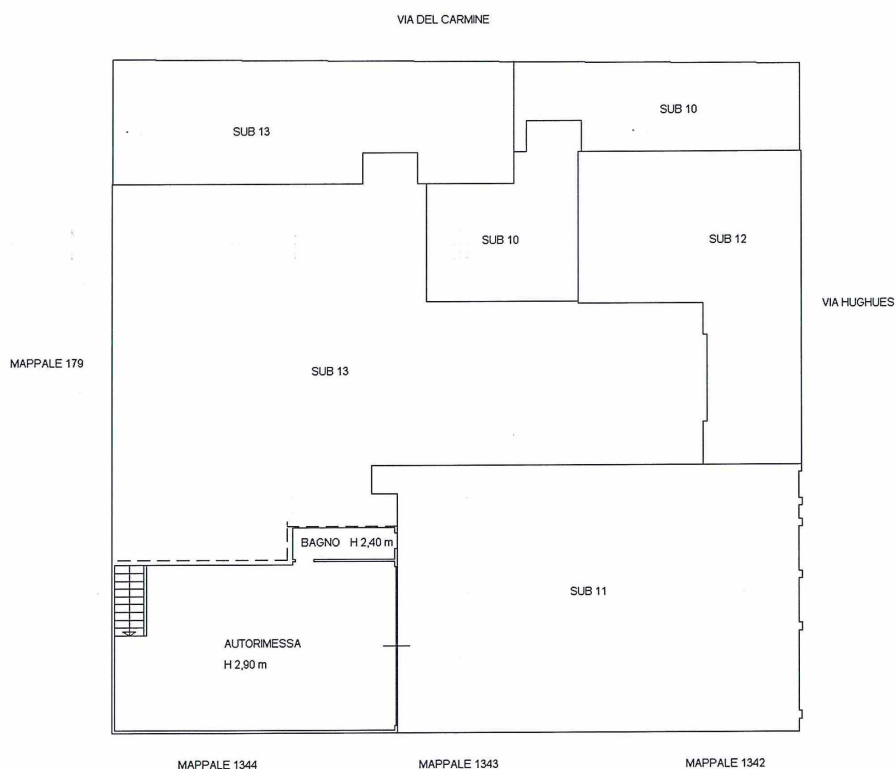


**Agenzia del Territorio
CATASTO FABBRICATI
Ufficio Provinciale di
Alessandria**


Dichiarazione protocollo n. _____ del _____	
Planimetria di u.i.u. in Comune di Casale Monferrato	
Via Del Carmine	civ. 6
Identificativi Catastali:	Compilata da: Lorenzon Roberto
Sezione:	Iscritto all'albo: Geometri
Foglio: 55	Prov. Alessandria
Particella: 1511	N. 00510
Subalterno: 18	

cheda n. 1 Scala 1:200

PIANTA PIANO TERZO

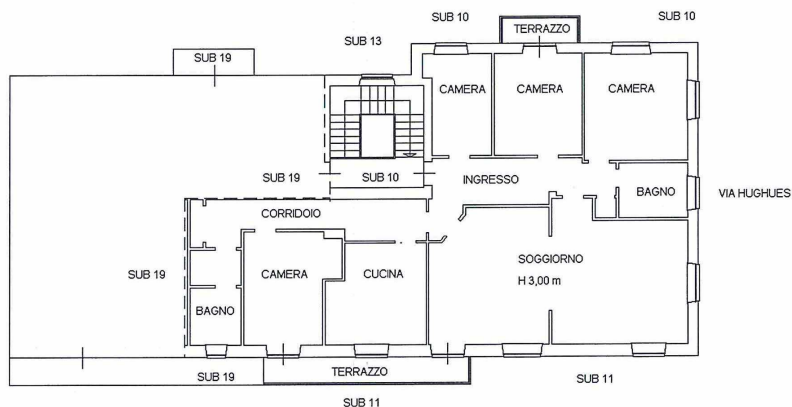

PIANTA PIANO SEMINTERATO

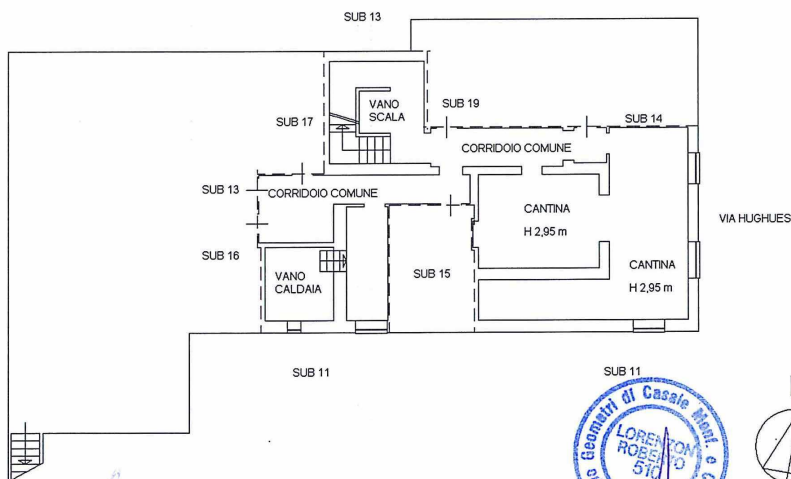


**Agenzia del Territorio
CATASTO FABBRICATI
Ufficio Provinciale di
Alessandria**


Dichiarazione protocollo n. _____ del _____ Planimetria di u.i.u. in Comune di Casale Monferrato Via Del Carmine civ. 6	
Identificativi Catastali: Sezione: Foglio: 55 Particella: 1511 Subalterno: 19	Compilata da: Lorenzon Roberto Iscritto all'albo: Geometri Prov. Alessandria N. 00510

cheda n. 1 Scala 1:200

PIANTA PIANO TERZO

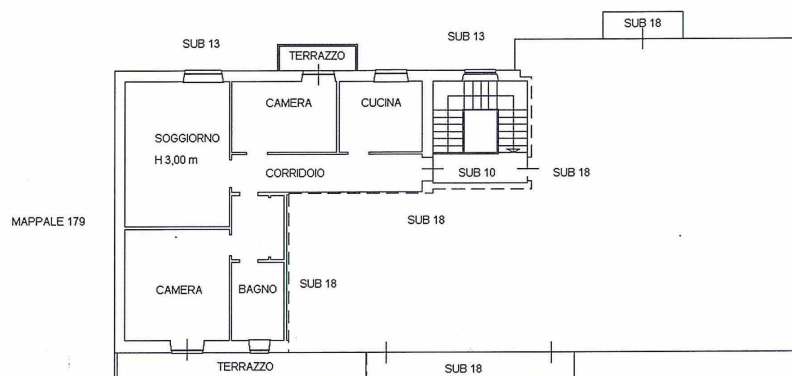

PIANTA PIANO SEMINTERATO

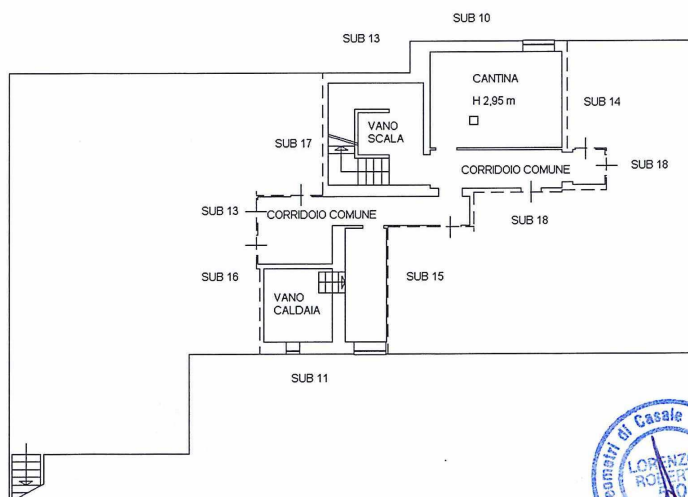


**Agenzia del Territorio
CATASTO FABBRICATI
Ufficio Provinciale di
Alessandria**


Dichiarazione protocollo n. _____ del _____	
Planimetria di u.i.u. in Comune di Casale Monferrato	
Via Del Carmine civ. 6	
Identificativi Catastali:	Compilata da:
Sezione:	Lorenzon Roberto
Foglio: 55	Iscritto all'albo:
Particella: 1511	Geometri
Subalterno: 16	Prov. Alessandria N. 00510

cheda n. 1 Scala 1:200

PIANTA PIANO SECONDO

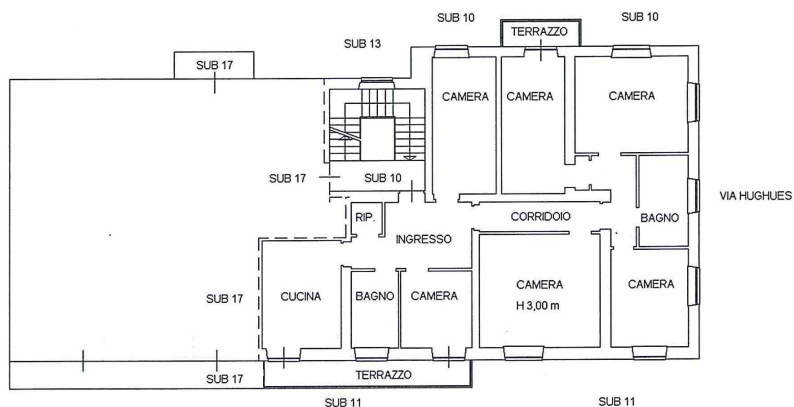

PIANTA PIANO SEMINTERATO

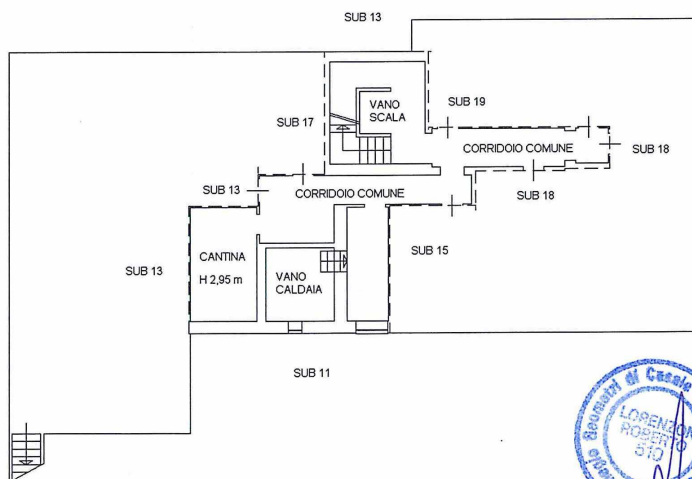


**Agenzia del Territorio
CATASTO FABBRICATI
Ufficio Provinciale di
Alessandria**


Dichiarazione protocollo n. _____ del _____ Planimetria di u.i.u. in Comune di Casale Monferrato Via Del Carmine _____ civ. 6	
Identificativi Catastali: Sezione: Foglio: 55 Particella: 1511 Subalterno: 17	Compilata da: Lorenzon Roberto Iscritto all'albo: Geometri Prov. Alessandria N. 00510

cheda n. 1 Scala 1:200

PIANTA PIANO SECONDO

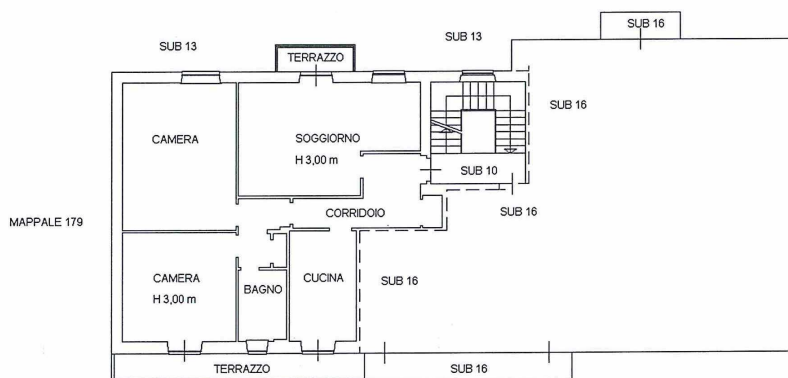

PIANTA PIANO SEMINTERATO

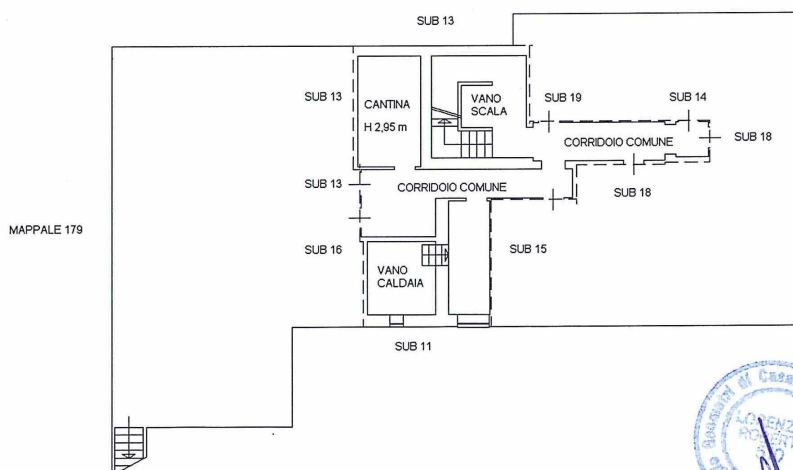


**Agenzia del Territorio
CATASTO FABBRICATI
Ufficio Provinciale di
Alessandria**



Dichiarazione protocollo n. _____ del _____	
Planimetria di u.i.u. in Comune di Casale Monferrato	
Via Del Carmine	civ. 6
Identificativi Catastali:	Compilata da:
Sezione:	Lorenzon Roberto
Foglio: 55	Iscritto all'albo:
Particella: 1511	Geometri
Subalterno: 14	Prov. Alessandria N. 00510

cheda n. 1 Scala 1:200

PIANTA PIANO PRIMO

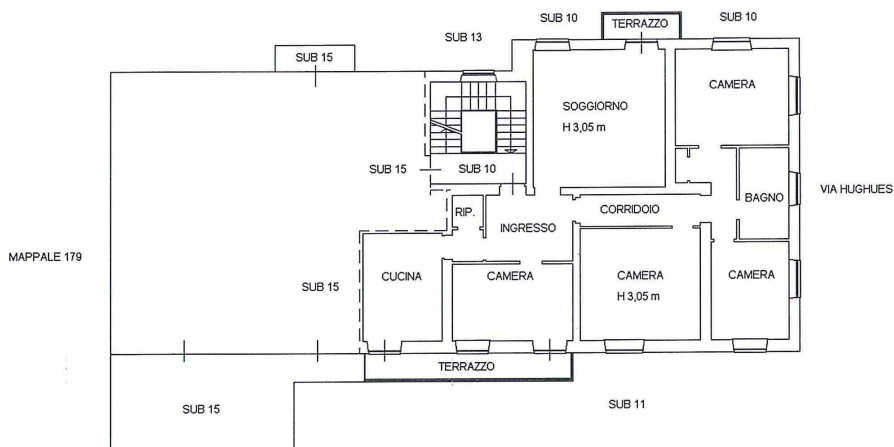

PIANTA PIANO SEMINTERATO

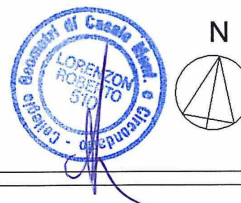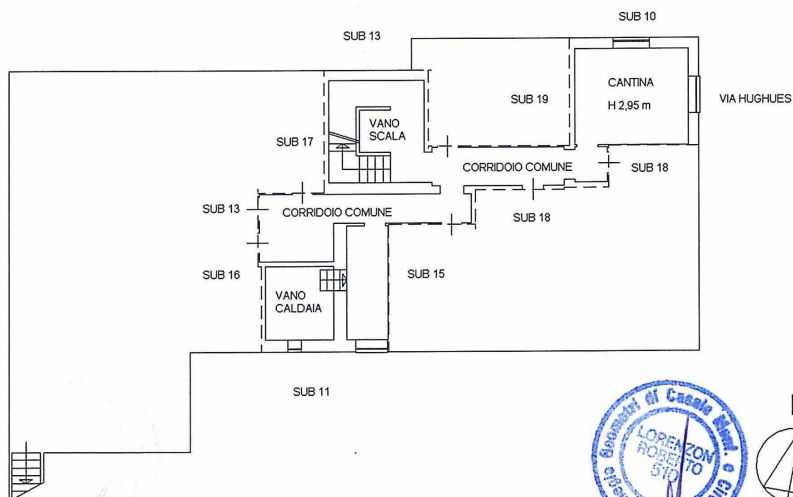


**Agenzia del Territorio
CATASTO FABBRICATI
Ufficio Provinciale di
Alessandria**


Dichiarazione protocollo n. _____ del _____	
Planimetria di u.i.u. in Comune di Casale Monferrato	
Via Del Carmine civ. 6	
Identificativi Catastali:	Compilata da:
Sezione:	Lorenzon Roberto
Foglio: 55	Iscritto all'albo:
Particella: 1511	Geometri
Subalterno: 15	Prov. Alessandria N. 00510

scheda n. 1 Scala 1:200

PIANTA PIANO PRIMO

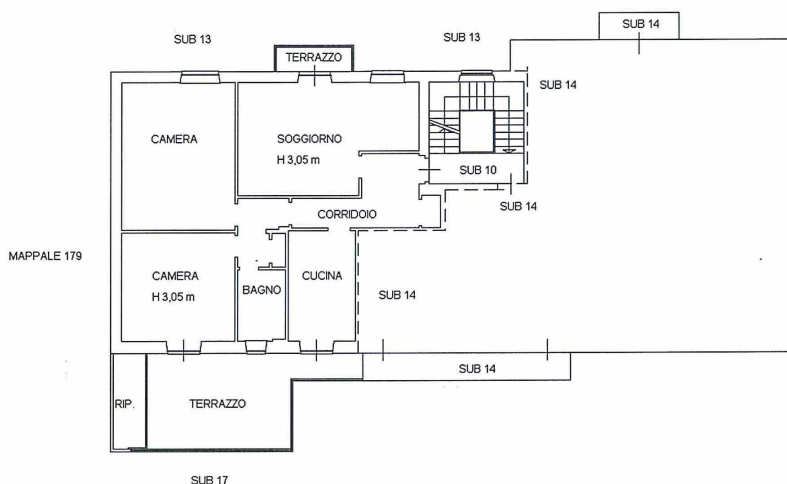

PIANTA PIANO SEMINTERATO

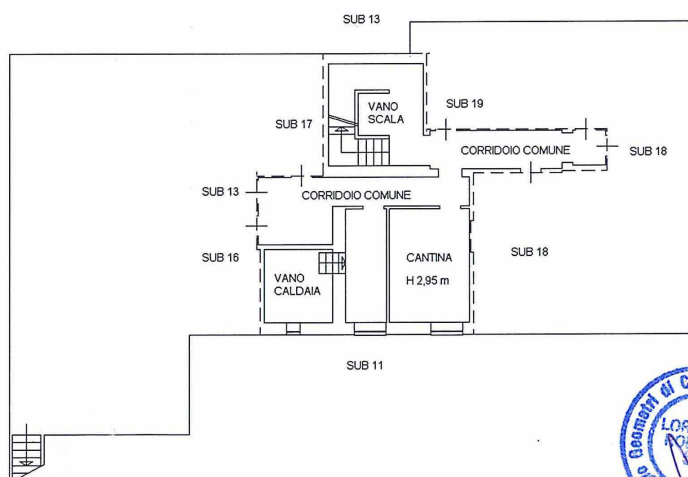


**Agenzia del Territorio
CATASTO FABBRICATI
Ufficio Provinciale di
Alessandria**


Dichiarazione protocollo n. _____ del _____	
Planimetria di u.i.u. in Comune di Casale Monferrato	
Via Del Carmine	civ. 6
Identificativi Catastali:	Compilata da:
Sezione:	Lorenzon Roberto
Foglio: 55	Iscritto all'albo:
Particella: 1511	Geometri
Subalterno: 12	Prov. Alessandria N. 00510

cheda n. 1 Scala 1:200

PIANTA PIANO TERRA

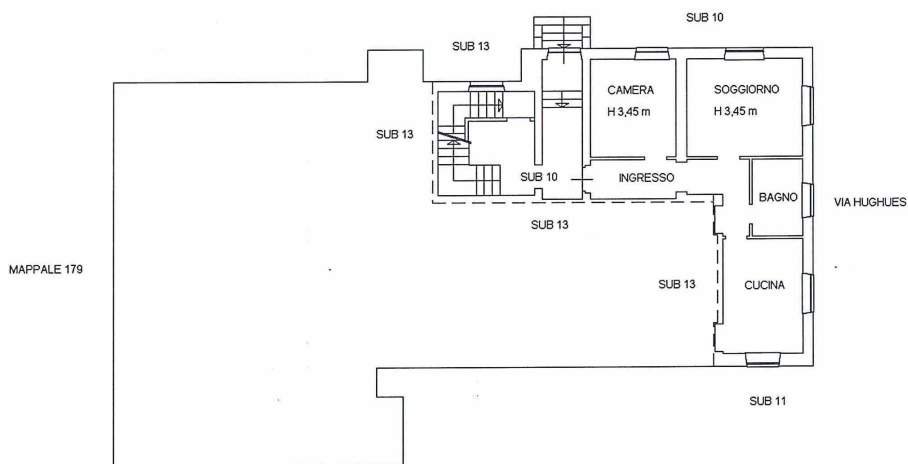

PIANTA PIANO SEMINTERATO

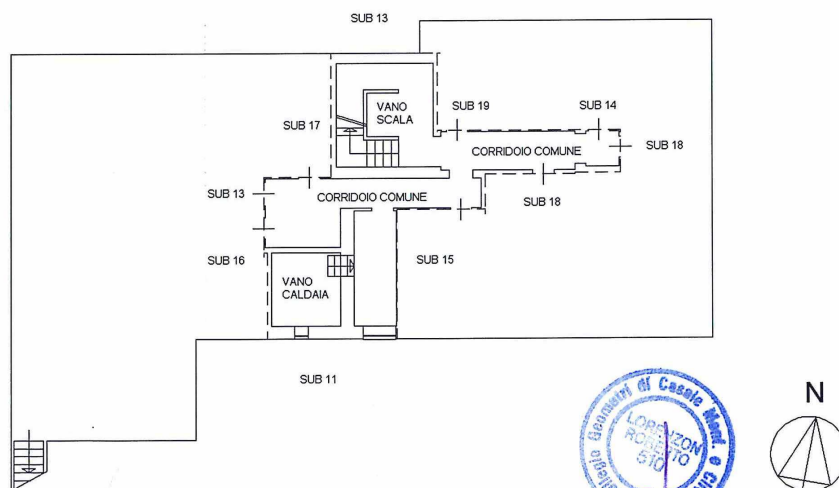


**Agenzia del Territorio
CATASTO FABBRICATI
Ufficio Provinciale di
Alessandria**


cheda n. 1 Scala 1:200

Dichiarazione protocollo n. _____ del _____	
Planimetria di u.i.u. in Comune di Casale Monferrato	
Via Del Carmine civ. 7-8	
Identificativi Catastali:	Compilata da:
Sezione:	Lorenzon Roberto
Foglio: 55	Iscritto all'albo:
Particella: 1511	Geometri
Subalterno: 13	Prov. Alessandria N. 00510

PIANTA PIANO TERRA

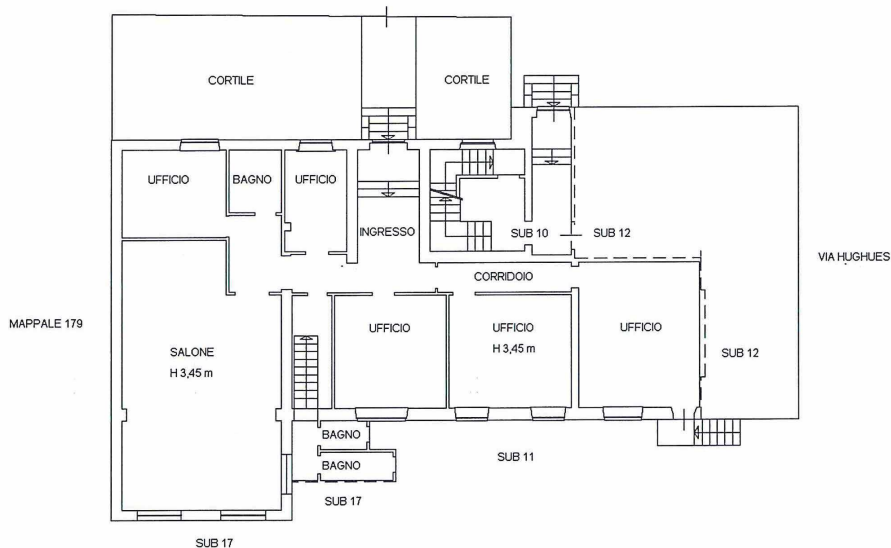

PIANTA PIANO SEMINTERATO

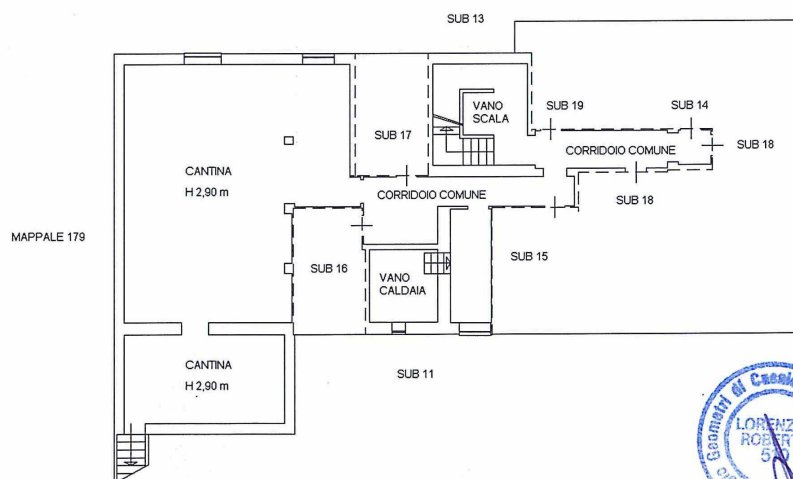


ELABORATO PLANIMETRICO
 Compilato da:
 Lorenzon Roberto
 Iscritto all'albo:
 Geometri
 Prov. Alessandria N. 00510


**Agenzia del Territorio
 CATASTO FABBRICATI
 Ufficio Provinciale di
 Alessandria**

Comune di Casale Monferrato	Protocollo n. del
Sezione: Foglio: 55 Particella: 1511	Tipo Mappale n. del
Dimostrazione grafica dei subalterni	Scala 1 : 500 .


PIANTA PIANO SEMINTERRATO

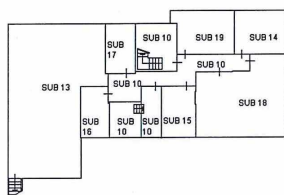


PIANTA PIANO TERRA

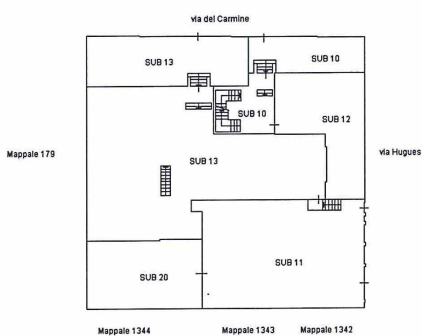


PIANTA PIANO PRIMO

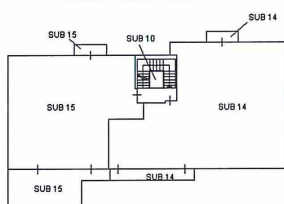

PIANTA PIANO SECONDO

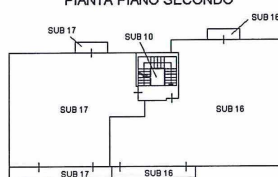

PIANTA PIANO TERZO

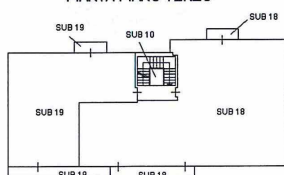

Ufficio Provinciale di: ALESSANDRIA
Comune di: CASALE MONFERRATO

**ACCERTAMENTO DELLA PROPRIETA' IMMOBILIARE URBANA
ELENCO DEI SUBALTERNI ASSEGNATI**

Elenco Subalterni

Comune		Sezione	Foglio	Particella		Tipo mappale		del:
CASALE MONFERRATO			55	1511				
Sub.	UBICAZIONE via/piazza	n° ci	Piani	Scala	Int.	DESCRIZIONE		
1						SOPPRESSO		
2						SOPPRESSO		
3						SOPPRESSO		
4						SOPPRESSO		
5						SOPPRESSO		
6						SOPPRESSO		
7						SOPPRESSO		
8						SOPPRESSO		
9						SOPPRESSO		
10	via del carmine	6	S1-T-1-2-3			BENE COMUNE NON CENSIBILE, CORTILE, VANO SCALA, CORRIDOI, VANO CALDAIA COMUNE AI SUB 12,13, 14, 15, 16, 17, 18, 19.		
11	VIA HUGUES	7	T			BENE COMUNE NON CENSIBILE, CORTE COMUNE AI SUB 13, 20		
12	via del carmine	6	T			ABITAZIONE DI TIPO CIVILE		
13	via del carmine	7	S1-T			UFFICIO		
14	via del carmine	6	S1-1			ABITAZIONE DI TIPO CIVILE		
15	via del carmine	6	S1-1			ABITAZIONE DI TIPO CIVILE		
16	via del carmine	6	S1-2			ABITAZIONE DI TIPO CIVILE		
17	via del carmine	6	S1-2			ABITAZIONE DI TIPO CIVILE		
18	via del carmine	6	S1-3			ABITAZIONE DI TIPO CIVILE		
19	via del carmine	6	S1-3			ABITAZIONE DI TIPO CIVILE		
20	via del carmine	6	T			AUTORIMESSA		

Protocollo _____		data _____	
IL TECNICO Geom. LORENZON ROBERTO			
ALBO DEI GEOMETRI DELLA PROVINCIA DI ALESSANDRIA n. 00510			
Codice Fiscale: LRNRR63S28B885V			

data _____


Documentazione tecnica – dati catastali riferiti all’immobile

●	F	Proprieta' per 1/1	CASALE MONFERRATO (AL) VIA DEL CARMINE, 6 Piano S1-1	55	1511	14	zona I cat. A/2	2	8 vani	Euro:785,01
●	F	Proprieta' per 1/1	CASALE MONFERRATO (AL) VIA DEL CARMINE, 6 Piano S1-1	55	1511	15	zona I cat. A/2	2	5,5 vani	Euro:539,70
●	F	Proprieta' per 1/1	CASALE MONFERRATO (AL) VIA DEL CARMINE, 6 Piano S1-2	55	1511	16	zona I cat. A/2	2	9 vani	Euro:883,14
●	F	Proprieta' per 1/1	CASALE MONFERRATO (AL) VIA DEL CARMINE, 6 Piano S1-2	55	1511	17	zona I cat. A/2	2	5,5 vani	Euro:539,70
●	F	Proprieta' per 1/1	CASALE MONFERRATO (AL) VIA DEL CARMINE, 6 Piano S1-3	55	1511	18	zona I cat. A/2	2	9 vani	Euro:883,14
●	F	Proprieta' per 1/1	CASALE MONFERRATO (AL) VIA DEL CARMINE, 6 Piano S1-3	55	1511	19	zona I cat. A/2	2	5,5 vani	Euro:539,70
●	F	Proprieta' per 1/1	CASALE MONFERRATO (AL) VIA DEL CARMINE, 6 Piano T	55	1511	12	zona I cat. A/2	2	3,5 vani	Euro:343,44
●	F	Proprieta' per 1/1	CASALE MONFERRATO (AL) VIA DEL CARMINE, 6 Piano T	55	1511	20	zona I cat. C/6	5	71 mq	Euro:234,68
●	F	Proprieta' per 1/1	CASALE MONFERRATO (AL) VIA DEL CARMINE, 8 Piano S1-T	55	1511	13	zona I cat. A/10	3	11 vani	Euro:2.073,57

I redditi contraddistinti da (*) indicano che il reddito dominicale è stato calcolato tenendo conto delle deduzioni.