

Identificativi Catastali:

Sezione:
Foglio: 83
Particella: 2342
Subalterno: 14

Compilata da:
Signorotti Paolo


Iscritto all'albo:
Geometri

Prov. Rimini

N. 1037

Scheda n. 1

Scala 1:200

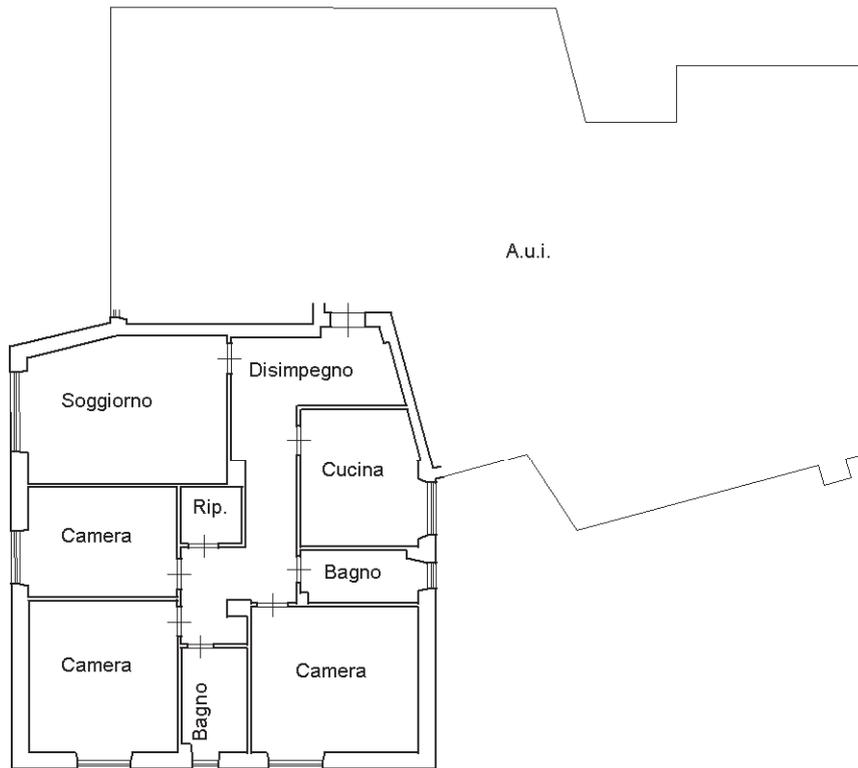

PIANTA PIANO PRIMO h.=3.05

ORIENTAMENTO

Nord

