

Agenzia del Territorio
CATASTO FABBRICATI
Ufficio Provinciale di
Udine

Dichiarazione protocollo n. del

Planimetria di u.i.u. in Comune di Udine

Viale Venezia

civ. 100

Identificativi Catastali:

Sezione:

Foglio: 48

Particella: 132

Subalterno: 108

Compilata da:

Francescutti Luigi

Iscritto all'albo:
Geometri

Prov. Udine


N. 2522

Scheda n. 1

Scala 1:200

PIANTA PIANO QUINTO

h=ml.2.70

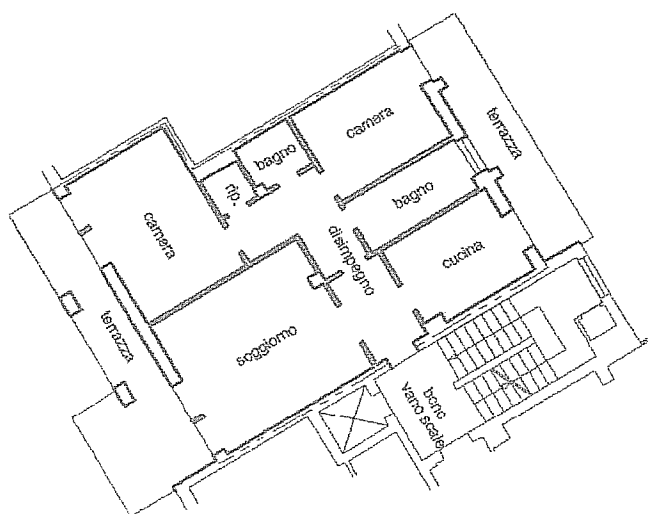

[Handwritten signature]

nord

