

Dichiarazione protocollo n. _____ del _____

Planimetria di u.i.u. in Comune di Udine

Viale Venezia

civ. 100

Identificativi Catastali:

Sezione:
Foglio: 48
Particella: 132
Subalterno: 110

Compilata da:
Francescutti Luigi

Iscritto all'albo:
Geometri

Prov. Udine


N. 2522

Scheda n. 1

Scala 1:200

PIANTA PIANO SESTO

h=ml.2.70

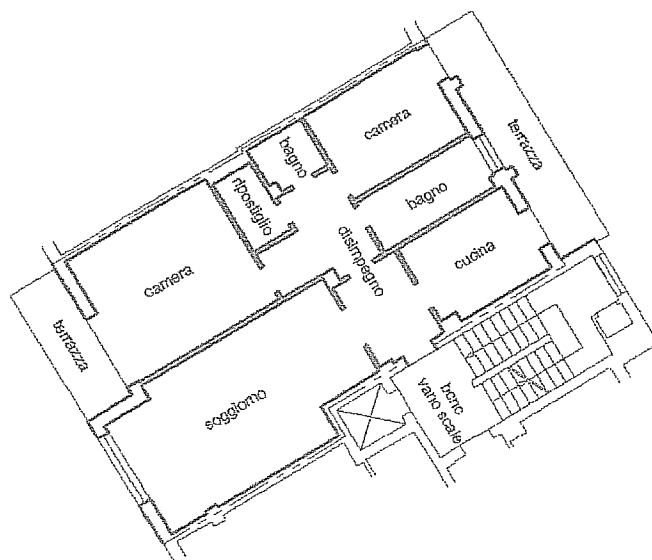

Luigi Francescutti

nord

