

Identificativi Catastali:
Sezione: CHI
Foglio: 8
Particella: 1121
Subalterno: 2

Compilata da:
Maida Massimo
Iscritto all'albo:
Geometri
Prov. Napoli


N. 5062

Scheda n. 1 Scala 1:100

ALLOGGIO N. 6

PIANTA PIANO TERRA
H = 3.30mt

ALTRA U.I.U.

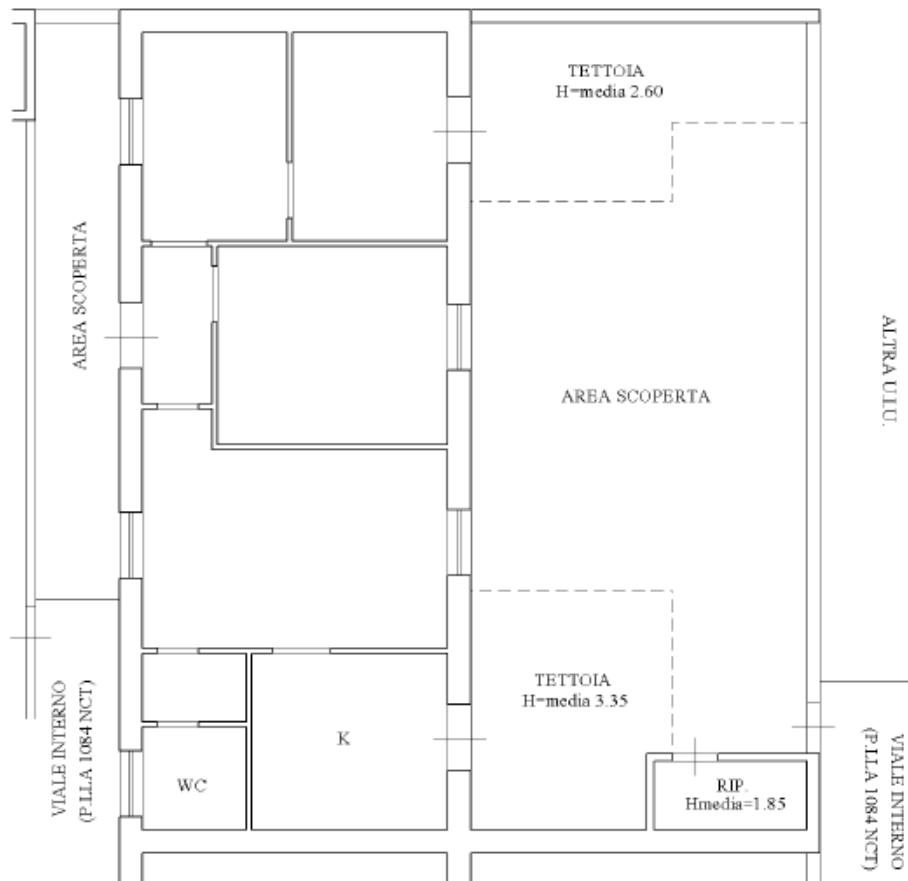

ALTRA U.I.U. (SUB 1)

