

Dichiarazione protocollo n. _____ del _____
Planimetria di u.i.u. in Comune di Trieste
Via Goffredo Mameli

Identificativi Catastali:

Sezione: D
Foglio: 8
Particella: 1468
Subalterno: 28

Compilata da:
Papa Antonino

Iscritto all'albo:
Geometri

Prov. Trieste

Collegio Provinciale
Geometri e Geometri Laureati
di Trieste




Iscrizione Albo
N. 680

Geometra
Antonino Papa N. 680

Scheda n. 1 Scala 1:100

PIANTA PIANO TERRA

cortile
P.c.n. 1468

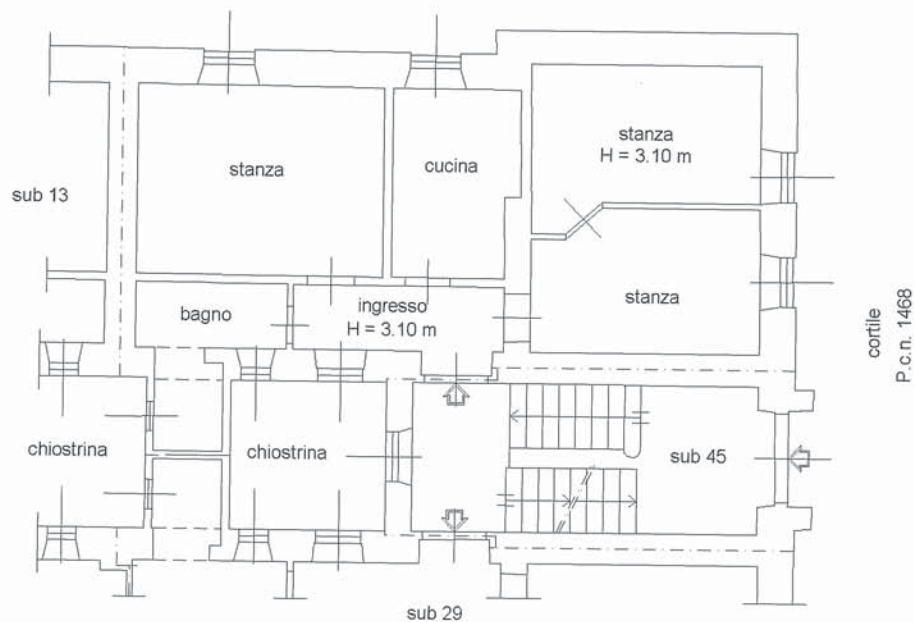

Orientamento

