

Dichiarazione protocollo n. del
Planimetria di u.i.u. in Comune di Trieste
Via Goffredo Mameli

Identificativi Catastali:

Sezione: D
Foglio: 8
Particella: 1468
Subalterno: 29

Compilata da:

Papa Antonino
Iscritto all'albo
Geometri
Prov. Trieste

civ. 1


Collegio Provinciale
Geometri e Geometri Laureati
di Trieste

Iscrizione Albo
N. 680

Geometra
Antonino Papa N. 680

Scheda n. 1 Scala 1:100

PIANTA PIANO TERRA

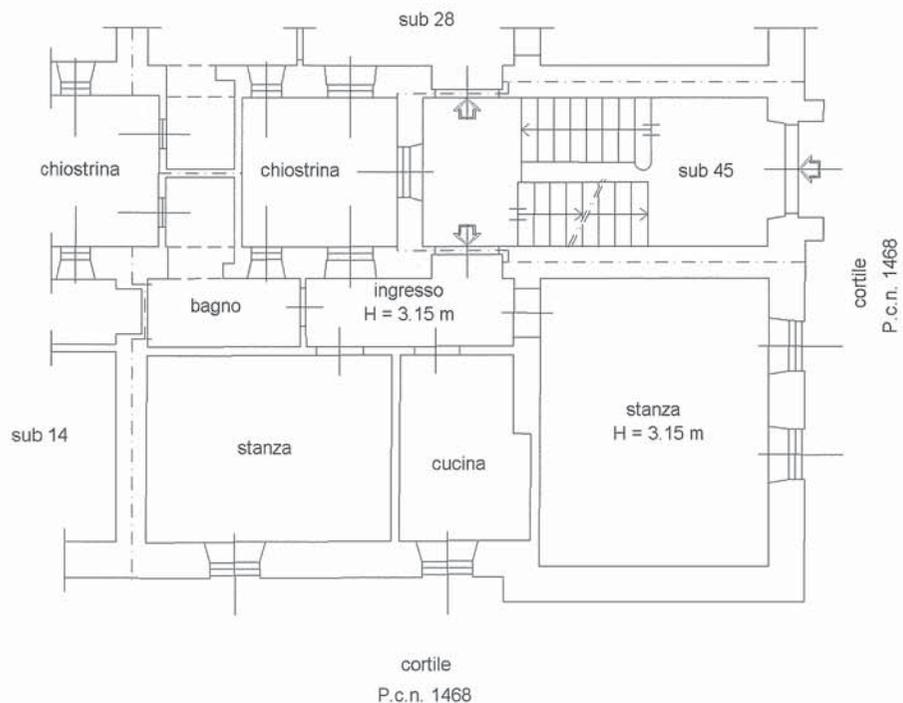

Orientamento

