

Dichiarazione protocollo n. _____ del _____
Planimetria di u.i.u. in Comune di Trieste
Via Goffredo Mameli

Identificativi Catastali:
Sezione: D
Foglio: 8
Particella: 1468
Subalterno: 31


Compilata da:
Papa Antonino
Iscritto all'albo:
Geometri
Prov. Trieste

Civ. 1
Collaudo Provinciale
Geometri Geometri Laureati
di Trieste
Iscrizione Albo
N. 680
Geometra
Antonino Papa N. 680

Aut. 11/11

Scheda n. 1 Scala 1:100

PIANTA PIANO PRIMO

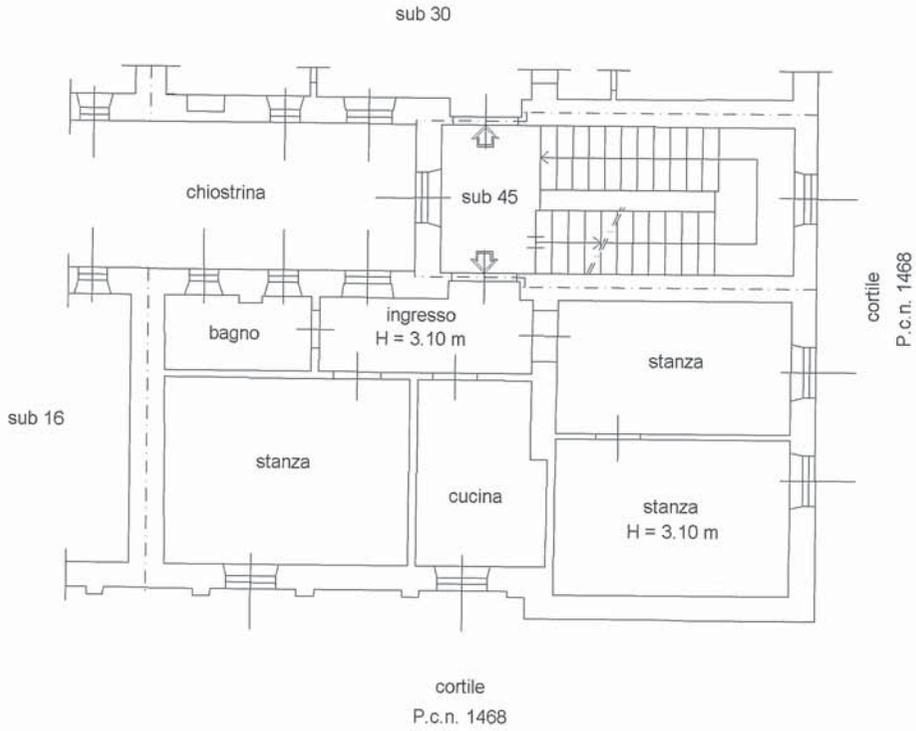

Orientamento

