

Dichiarazione protocollo n. del
Planimetria di u.i.u. in Comune di Trieste
Via Goffredo Mameli


Identificativi Catastali:
Sezione: D
Foglio: 8
Particella: 1468
Subalterno: 32

Compilata da:
Papa Antonino
Iscritto all'albo
Geometri
Prov. Trieste

Collegio Provinciale
Geometri e Geometri Laureati
di Trieste
Iscrizione Albo
N. 650
Geometra
Antonino Papa
N. 680

Scheda n. 1 Scala 1:100

PIANTA PIANO SECONDO

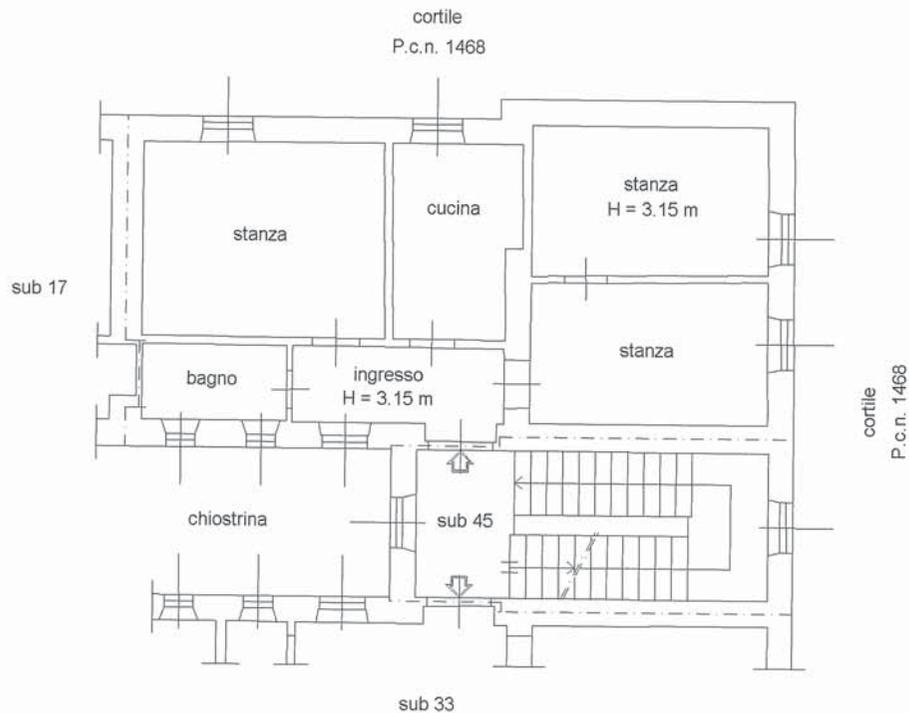

Orientamento

