

Dichiarazione protocollo n. \_\_\_\_\_ del \_\_\_\_\_  
Planimetria di u.i.u. in Comune di Trieste  
Via Goffredo Mameli

Identificativi Catastali: Sezione: D Foglio: 8 Particella: 1468 Subalterno: 33	Compilata da: Papa Antonino Iscritto all'albo: Geometri Prov. Trieste
--	---

civ. 1

Collegio Provinciale  
Geometri e Geometri Laureati  
di Trieste


Iscrizione Albo  
N. 680

Geometra N. 680  
Antonino Papa

*Antonino*

Scheda n. 1      Scala 1:100

### PIANTA PIANO SECONDO

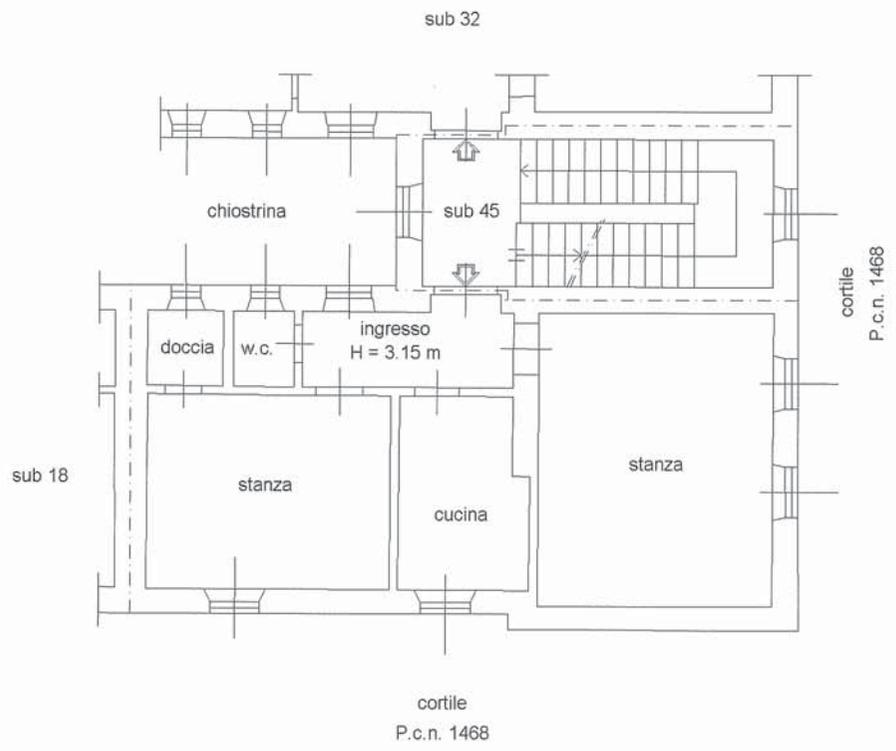

Orientamento

