

Agenzia del Territorio
CATASTO FABBRICATI
Ufficio Provinciale di
Trieste

Dichiarazione protocollo n. _____ del _____
Planimetria di u.i.u. in Comune di Trieste
Via Pasquale Revoltella

civ. 36

Identificativi Catastali:

Sezione: D
Foglio: 8
Particella: 1469
Subalterno: 37

Compilata da:
Passador Luca

Iscritto all'albo:
Geometri

Prov. Trieste

N. 1005


Scheda n. 1

Scala 1:100

PIANTA PIANO SECONDO
H= 3,10 m

GIARDINO
CONDOMINIALE

altra U.I.U.

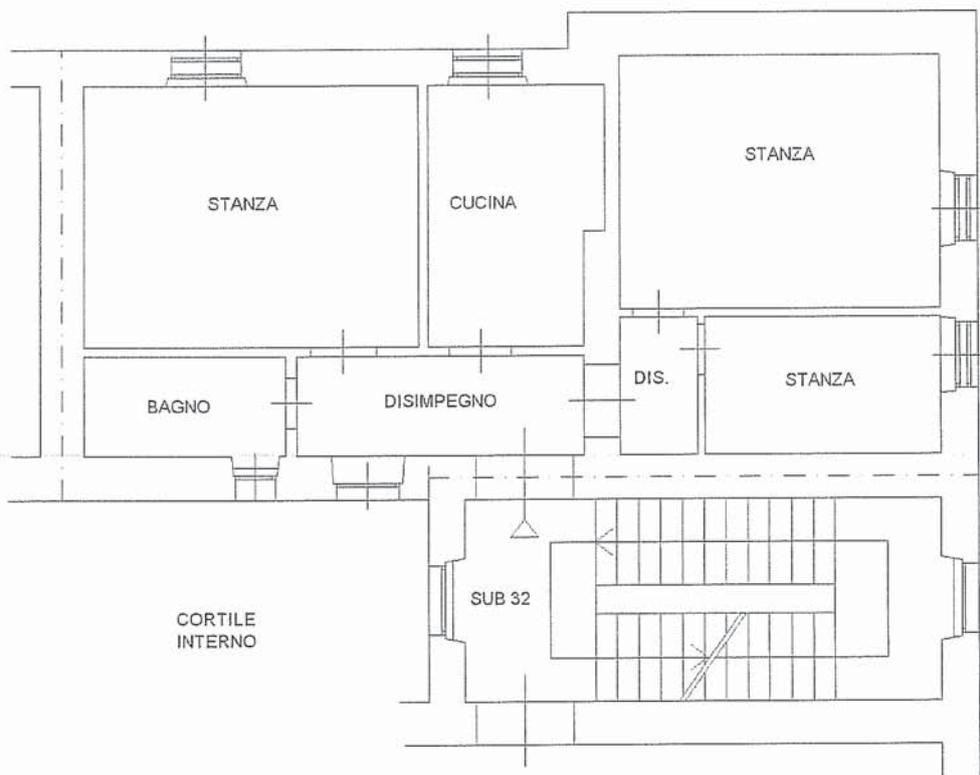

GIARDINO
CONDOMINIALE

altra U.I.U.

