

Identificativi Catastali:  
Sezione: D  
Foglio: 8  
Particella: 1468  
Subalterno: 14

Compilata da:  
Papa Antonino  
Iscritto all'albo  
Geometri  
Prov. Trieste

Collegio Provinciale  
Geometri e Geometri Laureati  
di Trieste




Inscrizione Albo  
N. 680

Geometra  
Antonino Papa  
N. 680

Scheda n. 1 Scala 1:100

*Autenticità*

# PIANTA PIANO TERRA

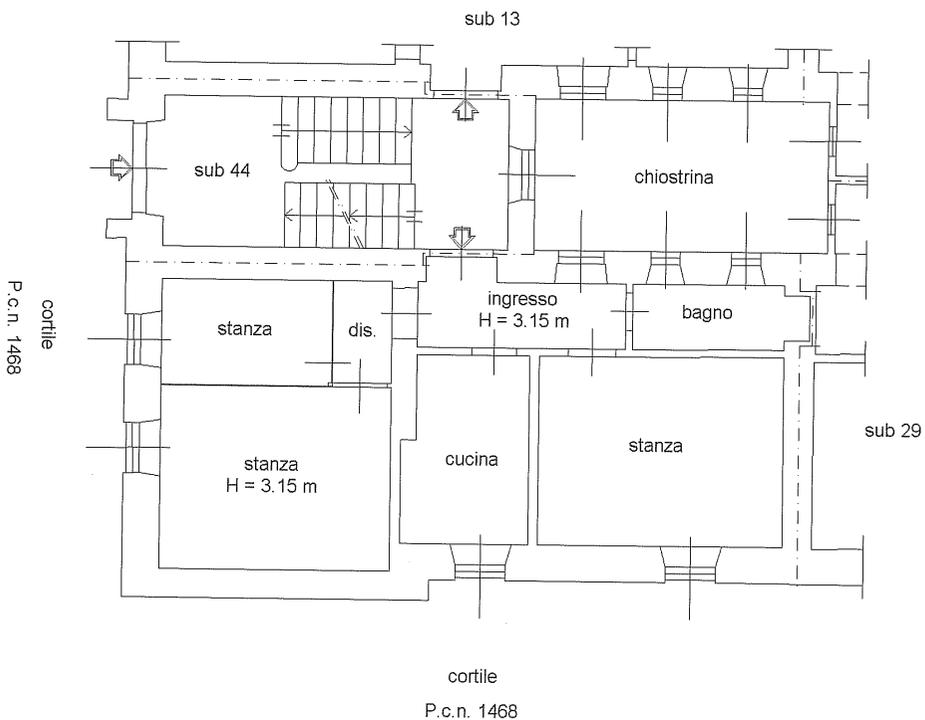

Orientamento

