

Dichiarazione protocollo n. _____ del _____
Planimetria di u.i.u. in Comune di Trieste
Via Goffredo Mameli _____

civ. 1

Identificativi Catastali:

Sezione: D
Foglio: 8
Particella: 1468
Subalterno: 13

Compilata da:
Papa Antonino

Iscritto all'albo
Geometri

Prov. Trieste

Collegio Provinciale
Geometri e Geometri Laureati
di Trieste

Iscrizione Albo
N. 680


Geometra
Antonino Papa

Ant. Papa

Scheda n. 1 Scala 1:100

PIANTA PIANO TERRA

cortile
P.c.n. 1468

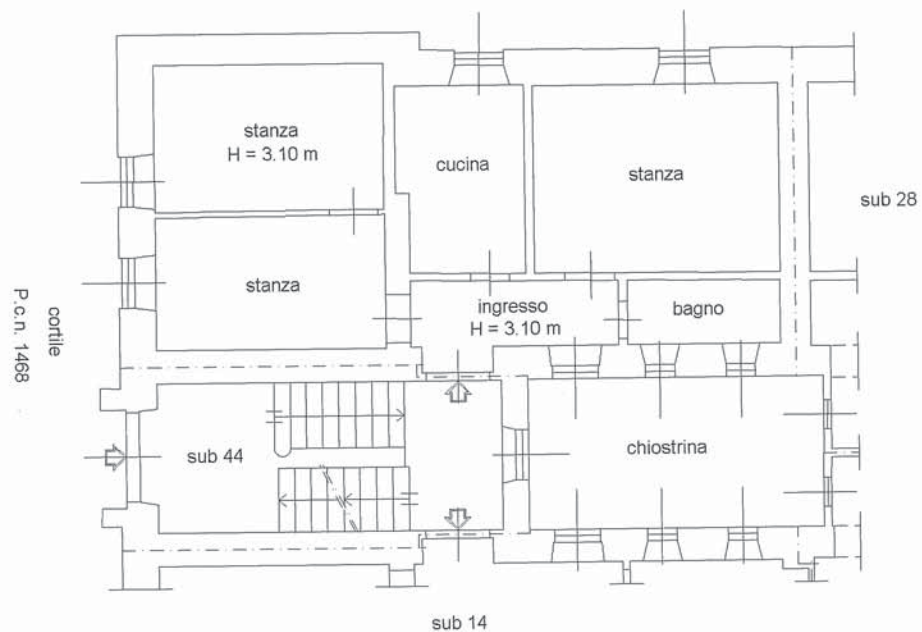

Orientamento

