


Dichiarazione protocollo n. _____ del _____	
Planimetria di u.i.u. in Comune di Trieste	
Via Goffredo Mameli	
civ. 1	
Identificativi Catastali: Sezione: D Foglio: 8 Particella: 1468 Subalterno: 15	Compilata da: Papa Antonino
	Iscritto all'albo Geometri
	Prov. Trieste
	Collegio Provinciale Geometri e Geometri Laureati di Trieste
Inscrizione Albo N. 680	
Geometra Antonino Papa N. 680	

Scheda n. 1      Scala 1:100

*Antoni*

# PIANTA PIANO PRIMO

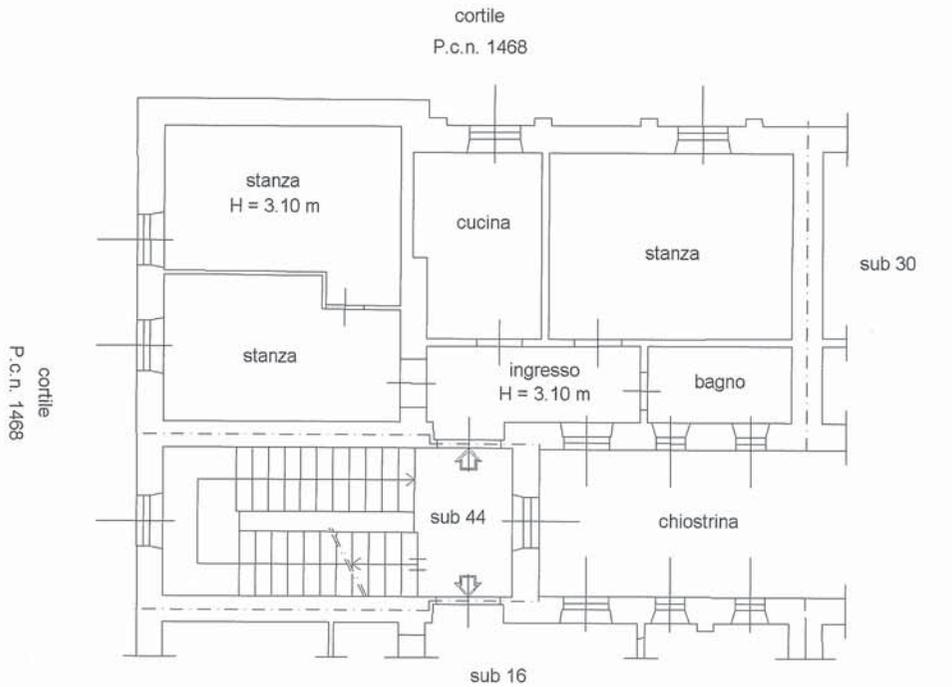

Orientamento

