

Identificativi Catastali:
Sezione: D
Foglio: 8
Particella: 1468
Subalterno: 30


Compilata da:
Papa Antonino
Iscritto all'albo:
Geometri
Prov. Trieste

dir. 1
Collegio Provinciale
Geometri e Geometri Laureati
di Trieste
Iscrizione Albo
N. 680
Geometra
Antonino Papa N. 680

Antonino

Scheda n. 1 Scala 1:100

PIANTA PIANO PRIMO

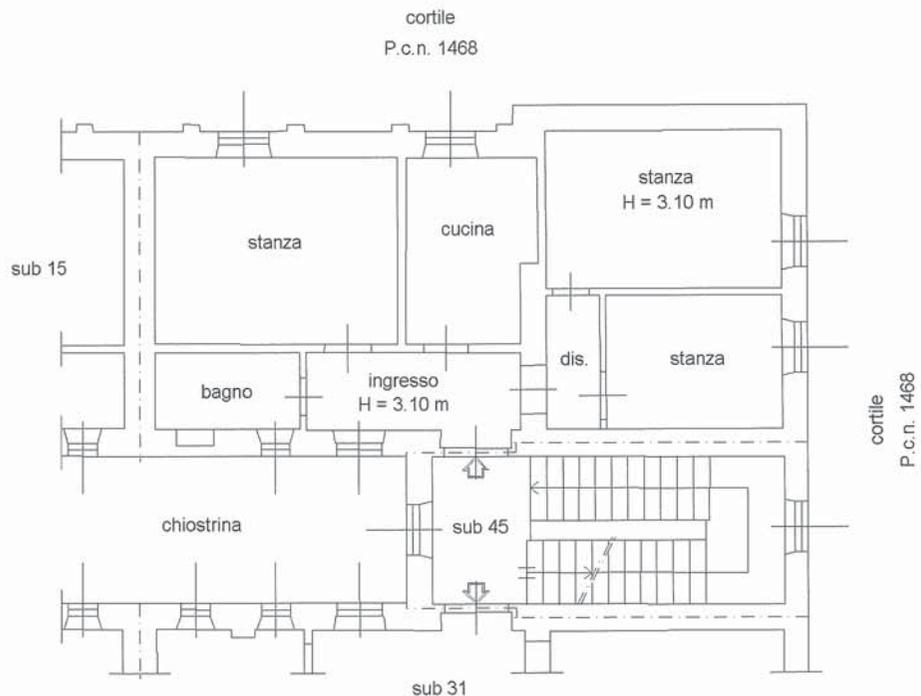

Orientamento

