


Dichiarazione protocollo n. _____ del _____	
Planimetria di u.i.u. in Comune di Trieste	
Via Goffredo Mameli	
civ. 1	
Identificativi Catastali:	Compilata da:
Sezione: D	Papa Antonino
Foglio: 8	Iscritto all'albo:
Particella: 1468	Geometri
Subalterno: 18	Prov. Trieste
Collegio Provinciale Geometri e Geometri Laureati di Trieste	
Iscrizione Albo N. 680	
Geometra N. 680 Antonino Papa	

Scheda n. 1 Scala 1:100

Carutti

PIANTA PIANO SECONDO

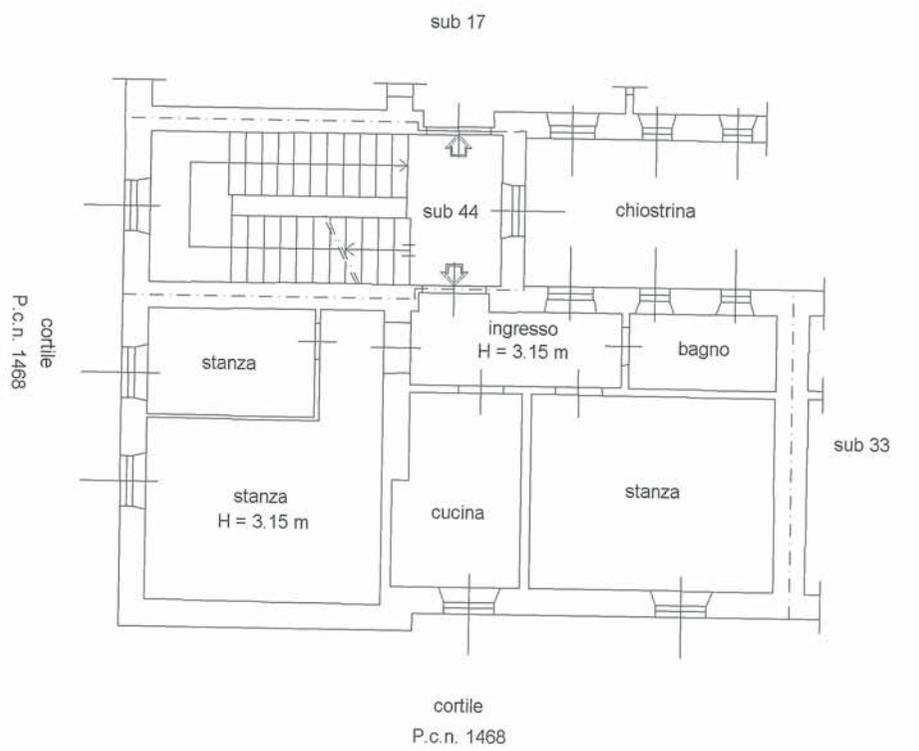

Orientamento

