

Dichiarazione protocollo n. _____ del _____
Planimetria di u.i.u. in Comune di Trieste
Via Goffredo Mameli

Identificativi Catastali:

Sezione: D
Foglio: 8
Particella: 1468
Subalterno: 16

Compilata da:
Papa Antonino

Iscritto all'albo
Geometri

Prov. Trieste

civ. 1

Collegio Provinciale
Geometri e Geometri Laureati
di Trieste




Iscrizione Albo
N. 680

Geometra
Antonino Papa N. 680

Scheda n. 1 Scala 1:100

PIANTA PIANO PRIMO

Ant. Papa

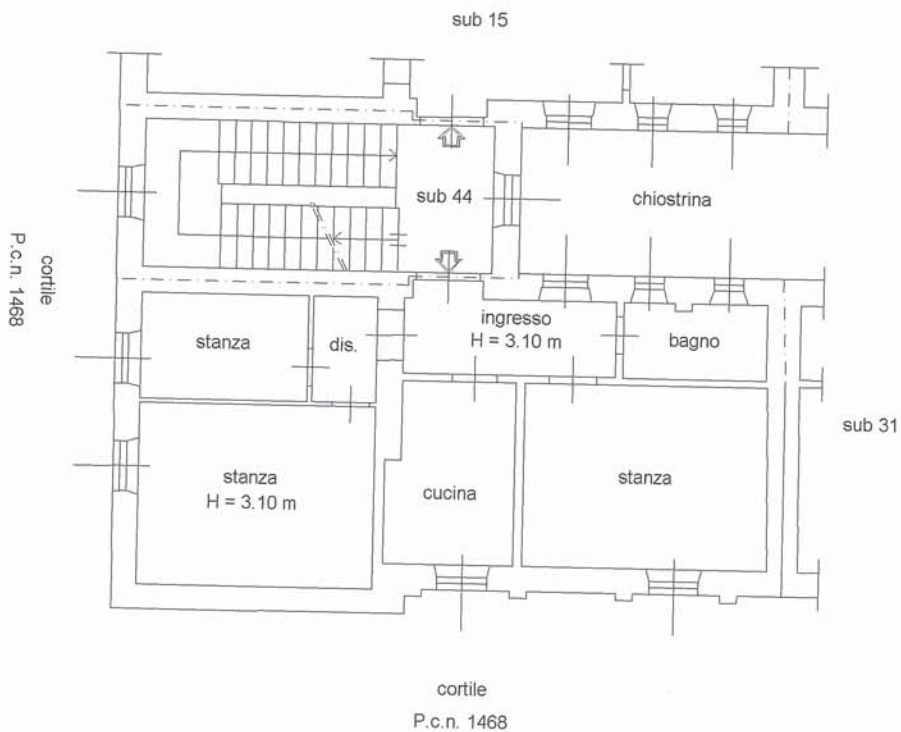

Orientamento

