

Scheda n. 1 Scala 1:100

Agenzia del Territorio
CAIASTO FABBRICATI
Ufficio provinciale di
Roma

Dichiarazione protocollo n. _____ del _____
Planimetria di u.i.u. in Comune di Ciampino
Via Mura Dei Francesi

cat. 195

Identificativi Catastali:
Sezione: 8
Foglio: 8
Particella: 526
Subalterno: 3



Compilata da:
Faccenna Luigi
Iscritto all'Albo:
Geometri
Prov. Roma

N. 9064

PIANTA PIANO TERRA

ABITAZIONE

PALAZZINA 27 - INTERNO 3

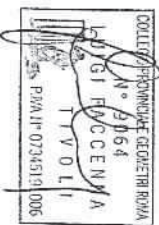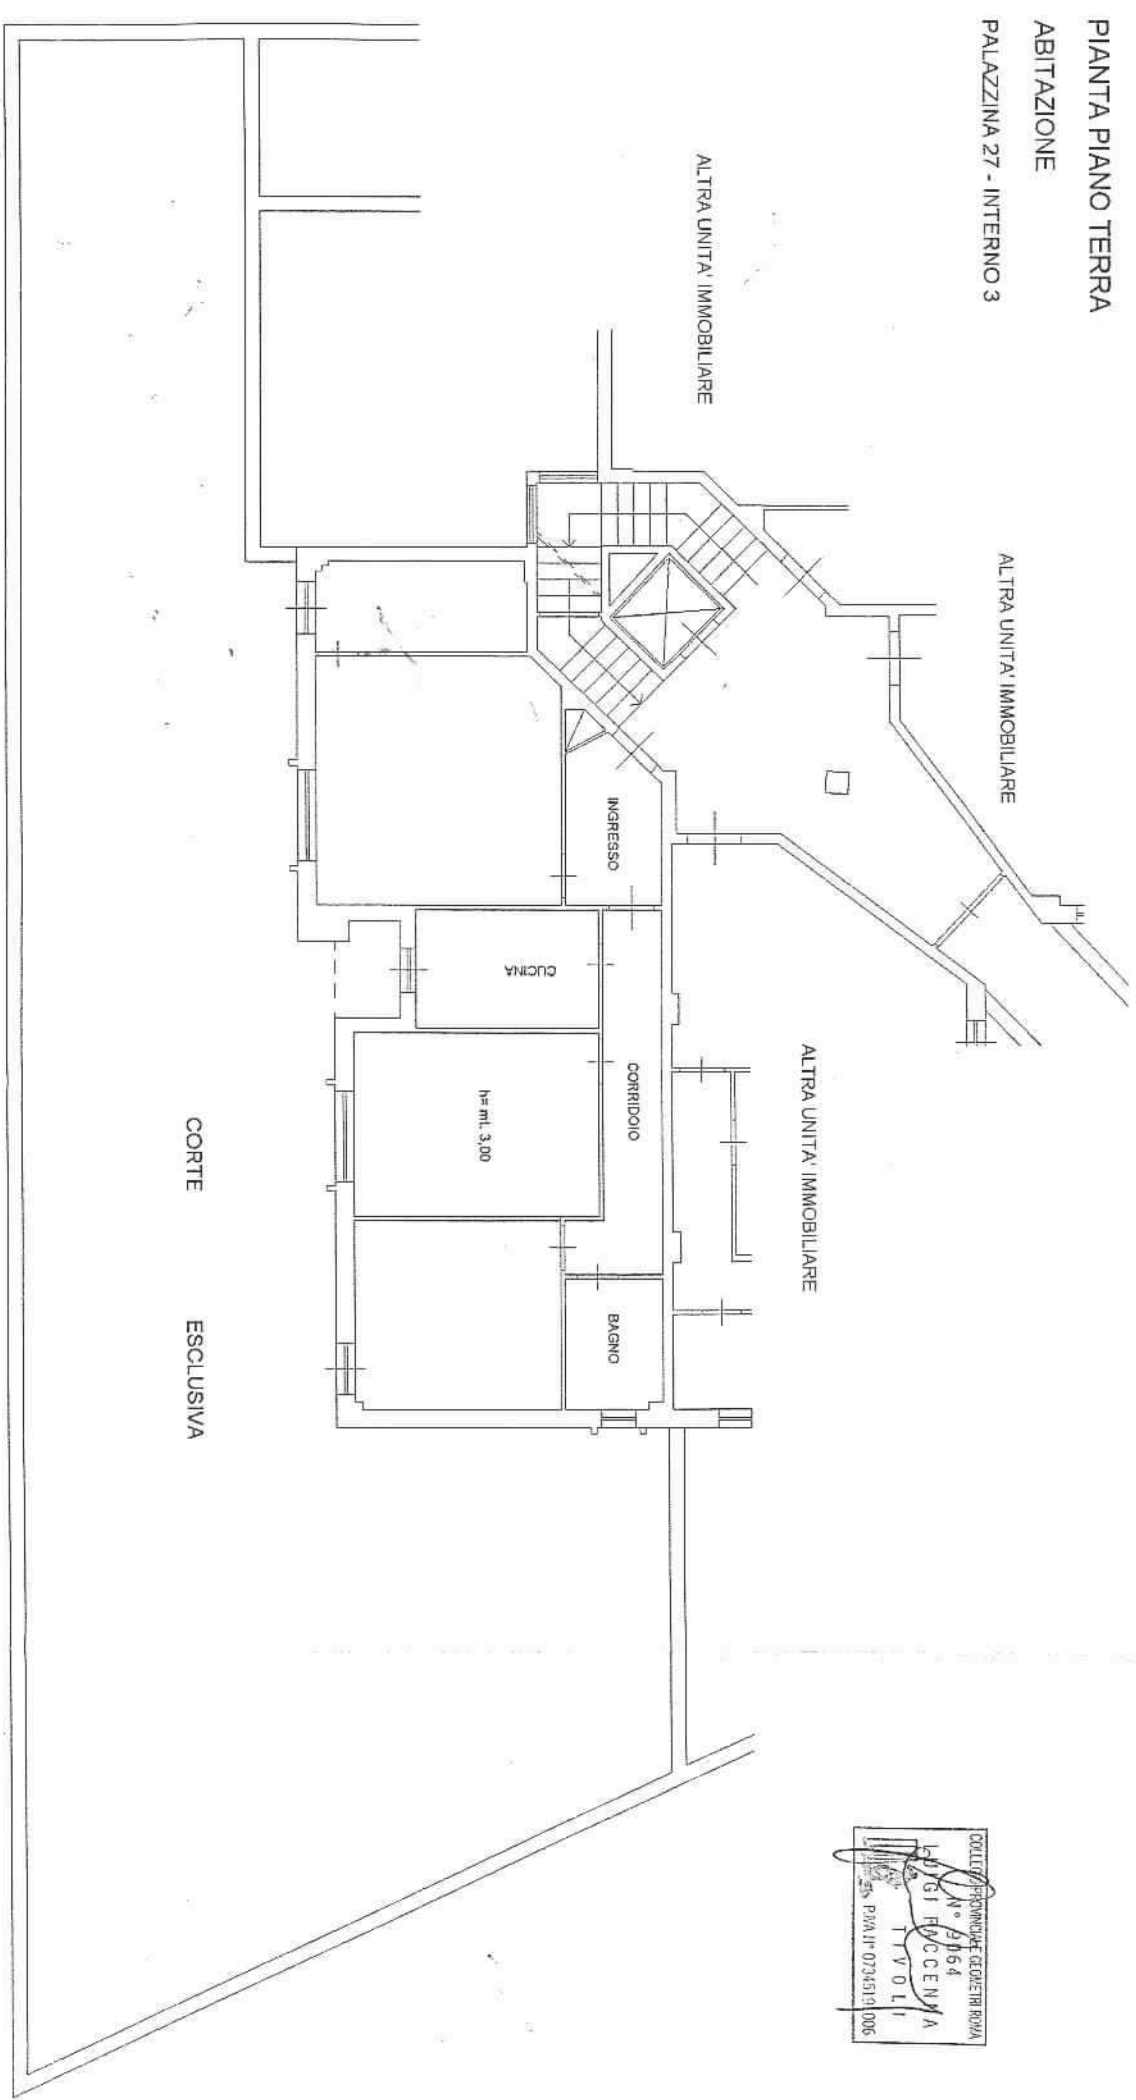

DISTACCO SU P.LLA 183