


Scheda n. 1  
 Scala 1:100

**PIANTA PIANO PRIMO**  
**ABITAZIONE**  
**PALAZZINA 27 - INTERNO 5**

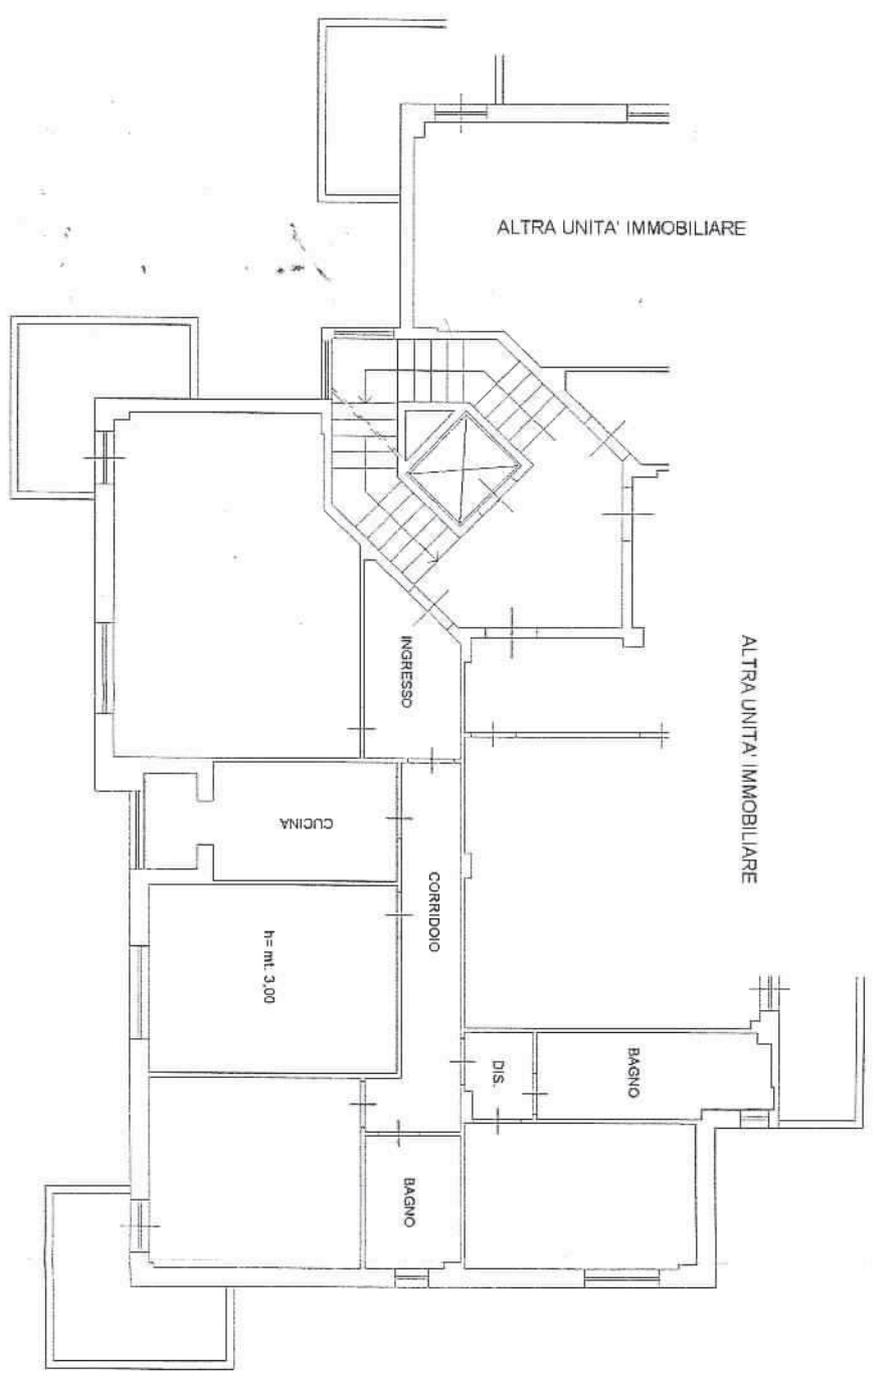

DISTACCO SU P. LLA 183

