

Scheda n. 1 Scala 1:100

Agenzia del Territorio
CATASTO FABBRICATI
Ufficio provinciale di
Roma

Dichiarazione protocollo n. _____ del _____
Planimetria di u.l.u. in Comune di Ciampino
Via Mura Del Francese


cat. 195

Identificativi Catastali:
Sezione: _____
Foglio: 8
Particella: 526
Subalterno: 520

Compiata da:
Paccagna Inzigi
Iscritto all'albo:
Geometri
Prov. Roma

N. 9064

PIANTA PIANO SECONDO
ABITAZIONE
PALAZZINA 27 - INTERNO 11

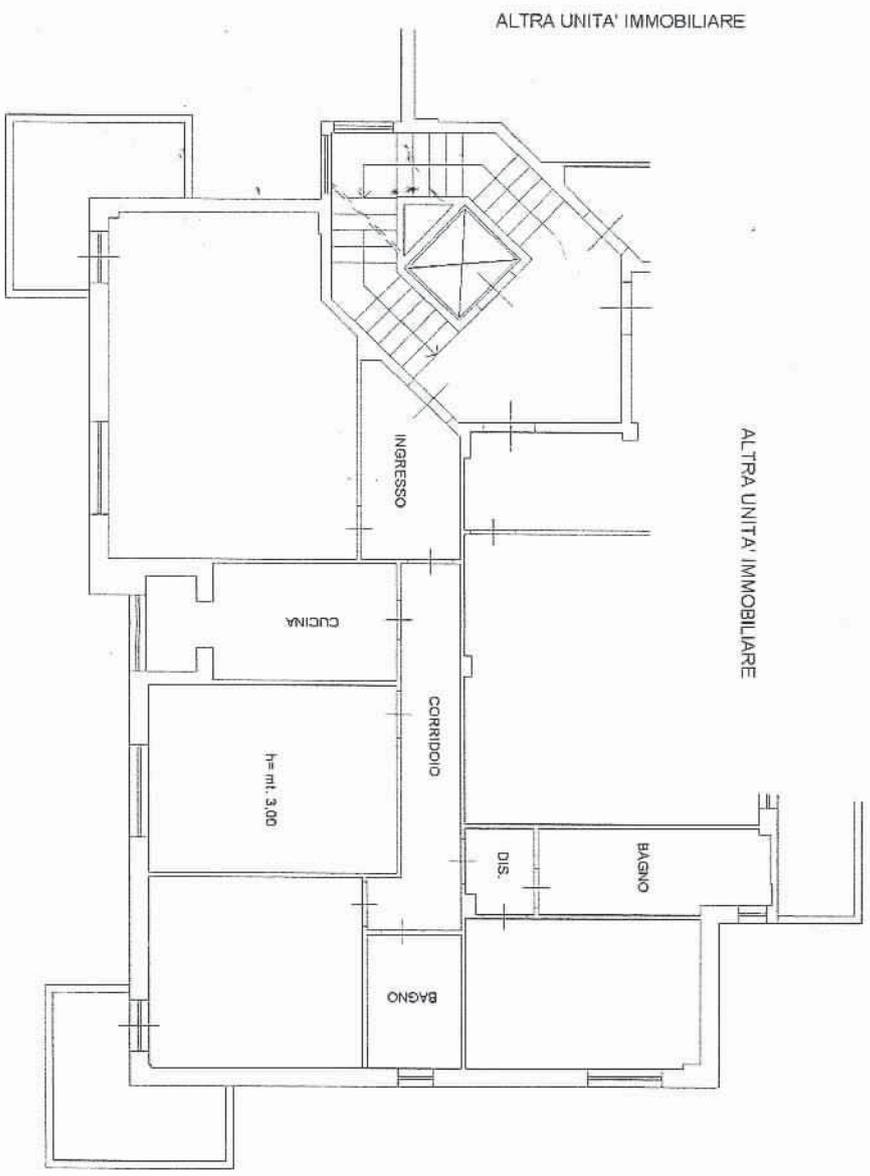

DISTACCO SU P.LLA 183

