


**Agenzia del Territorio
CATASTO FABBRICATI
Ufficio Provinciale di
Taranto**

Dichiarazione protocollo n. _____ del _____
Planimetria di u.i.u. in Comune di Taranto
Via Giobatta Magnaghi _____ civ. 12

Identificativi Catastali: Sezione: Foglio: 244 Particella: 1668 Subalterno: 84	Compilata da: Gerardo Stefania Iscritto all'albo: Geometri Prov. Taranto _____ N. 1929
--	--

Scheda n. 1 Scala 1:200

PIANTA PIANO SECONDO (scala A)

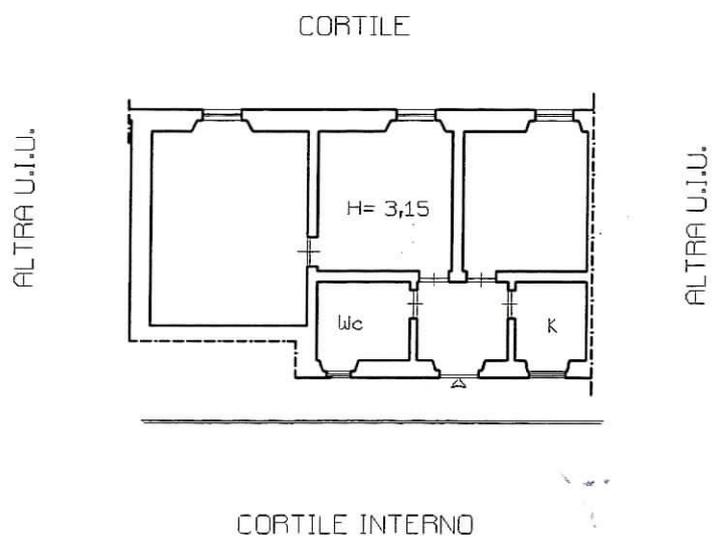

ORIENTAMENTO



IL FUNZIONARIO INCARICATO
FUNZIONARIO TRIBUTARIO
(Gen. ... CIURA)