

Agenzia del Territorio
CATASTO FABBRICATI
Ufficio Provinciale di
Taranto

Dichiarazione protocollo n. _____ del _____
Planimetria di u.i.u. in Comune di Taranto
Via Giobatta Magnaghi

civ. 12

Identificativi Catastali:
Sezione:
Foglio: 244
Particella: 1668
Subalterno: 85

Compilata da:
Gerardo Stefania
Iscritto all'albo:
Geometri


Prov. Taranto

N. 1929

Scheda n. 1

Scala 1:200

PIANTA PIANO SECONDO (scala B)

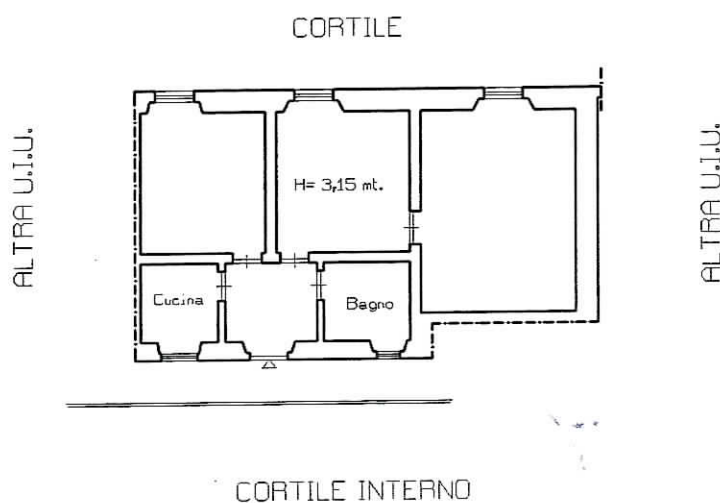

ORIENTAMENTO



IL FUNZIONARIO INCARICATO
FUNZIONARIO TRIBUTARIO
(Geom. Gerardo Stefania)