



AERONAUTICA MILITARE

15° STORMO

515° GRUPPO S.L.O.

Sezione Servizi Impianti – Nucleo Tecnico

Via Confine, 547 – 48015 CERVIA (RA)

RELAZIONE TECNICO - DESCRITTIVA

ARN 1153

Via Marecchiese, 108 – Palazzina n° 19, 4° piano, int. 18

47922 RIMINI (RN)



Indice

- **OGGETTO E SCOPO DELLA RELAZIONE**
- **UBICAZIONE**
- **DESCRIZIONE E STATO DI MANUTENZIONE**
- **DATI CATASTALI**
- **INQUADRAMENTO URBANISTICO ED EVENTUALI VINCOLI**
- **SUPERFICIE CONVENZIONALE**
- **SITUAZIONE LOCATIVA**

ALLEGATI :

- **n° 1 planimetria del Villaggio Azzurro**
- **n° 3 fotografie degli esterni**
- **n° 8 fotografie degli interni alloggio**
- **n° 1 elenco immobili pal. 19**
- **n° 1 elenco immobili pal. 19A**
- **n° 1 elenco dei subalterni assegnati e relativi elaborati planimetrici pal. 19**
- **n° 1 elenco dei subalterni assegnati e relativi elaborati planimetrici pal.19A**
- **n° 1 visura catastale per soggetto pal. 19**
- **n° 1 visura catastale per soggetto pal. 19A**
- **n° 1 ricevuta di avvenuta dichiarazione di fabbricato urbano pal. 19**
- **Divisione millesimale:**
 - **Tabella millesimali pal. 19**
 - **Tabella millesimali pal. 19A**
 - **Tabella millesimi supercondominio villaggio Azzurro**

Scheda riassuntiva

Data sopralluogo:

Il sopralluogo per la constatazione e la visione dei luoghi si intende coincidente con la data di compilazione e trasmissione della presente scheda da parte del consegnatario: 27/03/2012

Indirizzo:

Via Marecchiese, 108 – 47922 RIMINI (RN)

Descrizione: L'immobile è parte di un edificio inserito in un complesso residenziale denominato “**Villaggio Azzurro**” che si eleva su n° 4 piani fuori terra e non è presente nessun piano interrato.

L'unità immobiliare è composta da n° 1 camere, cucina, soggiorno, n° 1 bagno, ripostiglio, disimpegno, terrazzo, n° 2 balconi e cantina.

Data di costruzione dell'edificio:

1957;

Data di eventuale ristrutturazione unità immobiliare:

Consistenza unità immobiliare:

4 Vani

Attuale uso unità immobiliare:

Libero

Identificativi catastali:

Comune di Rimini (cod. H294)

- fgl. 83, p.lla 2338, sub. 9 - 22 - 24 - 25 - 26 - 27 - 28 - 29 - 30 - 31 - 32 - 33 - 34 - 35 - 36 - 37
- fgl. 83, p.lla 2340, sub. 1 - 2 - 3 - 4 - 5

1. OGGETTO E SCOPO DELLA RELAZIONE

Con riferimento alle attività previste dall'art.6 comma 5 del D.M. n. 112 del 18/05/2010 "Regolamento per l'attuazione del programma pluriennale per la costruzione, l'acquisto e la ristrutturazione di alloggi di servizio per il personale militare, di cui all'art. 2, comma 629, della Legge 24/12/2007 n. 244" e s.m.i., il presente documento contiene la descrizione delle caratteristiche intrinseche ed estrinseche, ai fini della determinazione del valore di mercato, dell'unità immobiliare (codice identificativo Ministero della Difesa) n. **ARN1153, sita al 4° piano, interno 18 dell'edificio n°19 di via Marecchiese n° 108, ubicato nel Comune Rimini (RN);** ad **uso collettivo** dell'edificio risultano asserviti n° 4 autorimesse in un unico manufatto (Pal.19/A), n° 1 autorimessa da n° 6 posti e n° 9 posti auto scoperti.

2. UBICAZIONE


Ubicazione e accessibilità

La palazzina in cui è ubicata l'unità immobiliare oggetto della valutazione è sita in una zona periferica, nelle cui immediate vicinanze transitano le principali linee di trasporto pubblico urbano che consentono di raggiungere agevolmente qualsiasi zona della città.


La viabilità è agevole in quanto la strada di accesso al Villaggio Azzurro è a circa 1 Km dalla S.S. 16, strada a due corsie per senso di marcia, ed è collegata ad essa per mezzo di rotonde, la zona è dotata di aree pubbliche di parcheggio. L'unità immobiliare non presenta particolari caratteristiche di panoramicità. La palazzina, nonché l'intero villaggio, non si trova in nessuna zona di interesse storico-artistico o di particolare pregio, fatta eccezione per la vicinanza al centro storico di Rimini, raggiungibile percorrendo una distanza stimata in circa km 1,5. La zona è prettamente residenziale e le abitazioni presenti sono di caratteristiche simili, o di dimensioni inferiori (cioè villette o palazzine al massimo di due o tre piani). L'unità immobiliare non presenta elementi negativi connessi alla posizione, quali l'ubicazione all'interno del perimetro militare in quanto trattasi di una zona prettamente residenziale, e non si trova in prossimità di attività industriali o artigianali che possano arrecare disagio o vicino a punti di particolare degrado sociale.

Confini

L'immobile si trova nel complesso residenziale del Villaggio Azzurro all'interno della palazzina n° 19 e condivide il pianerottolo della scala con l'immobile ARN 1152 all'interno 17. Il Villaggio è delimitato tra la via Marecchiese (altamente trafficata), la via Caduti di Marzabotto (altamente trafficata), la via Varsavia (poco trafficata), e su quest'ultima si affaccia l'immobile in questione. Il comprensorio è adibito a residenza del personale militare, sia dell'esercito e dell'aeronautica. In particolar modo la palazzina n° 19 è situata all'ingresso del villaggio, nell'angolo tra via Caduti di Marzabotto e via Varsavia.

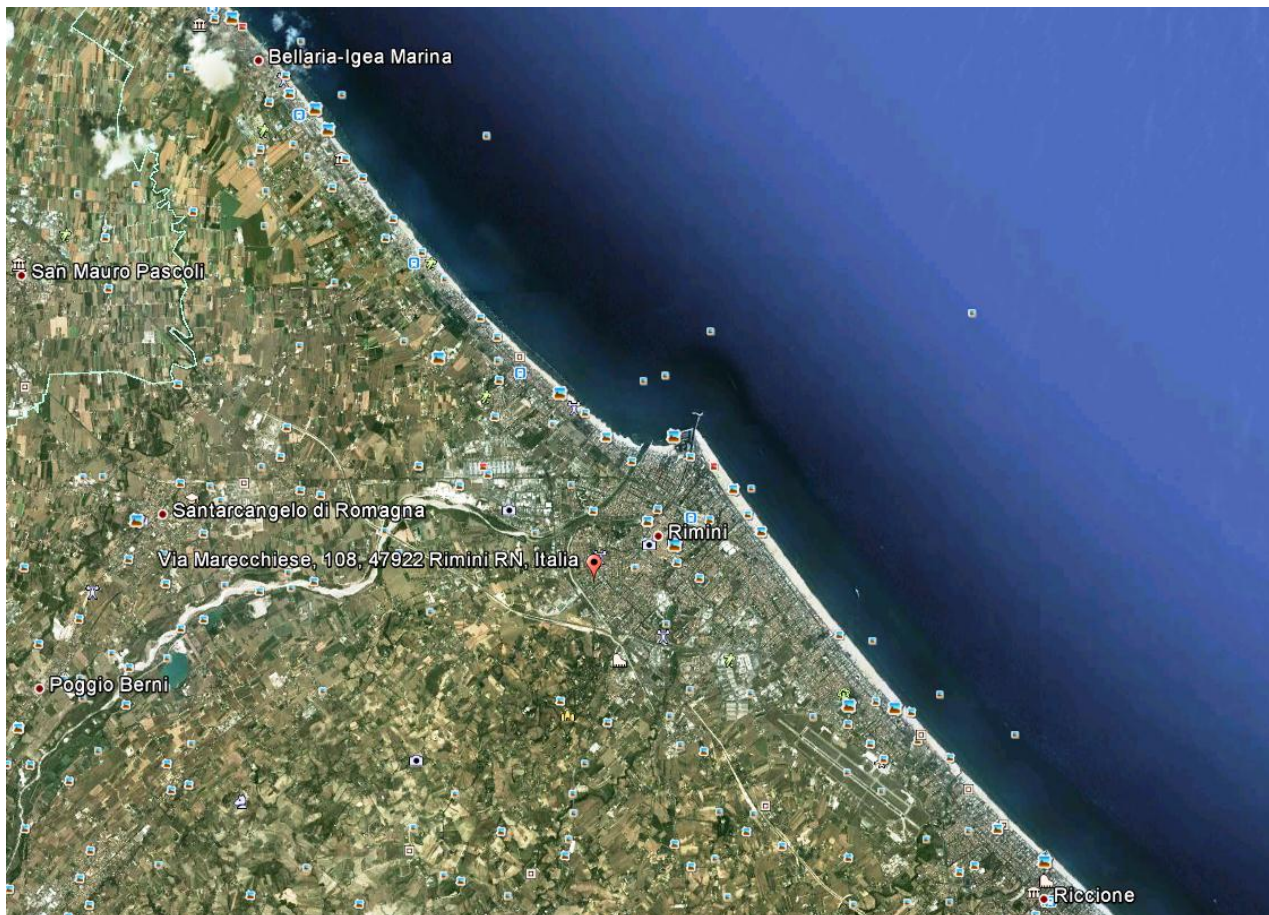


Mappa della zona

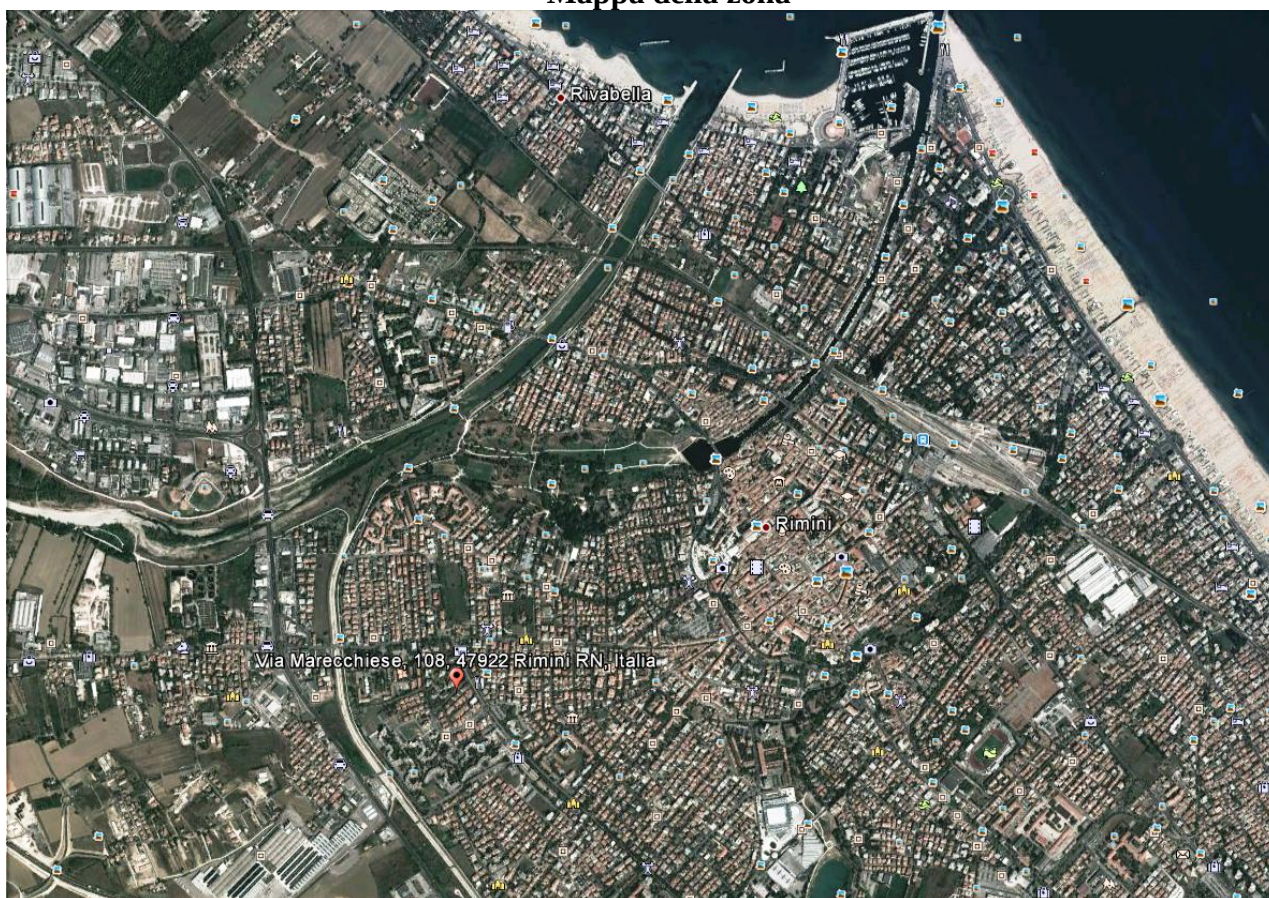

Mappa della città



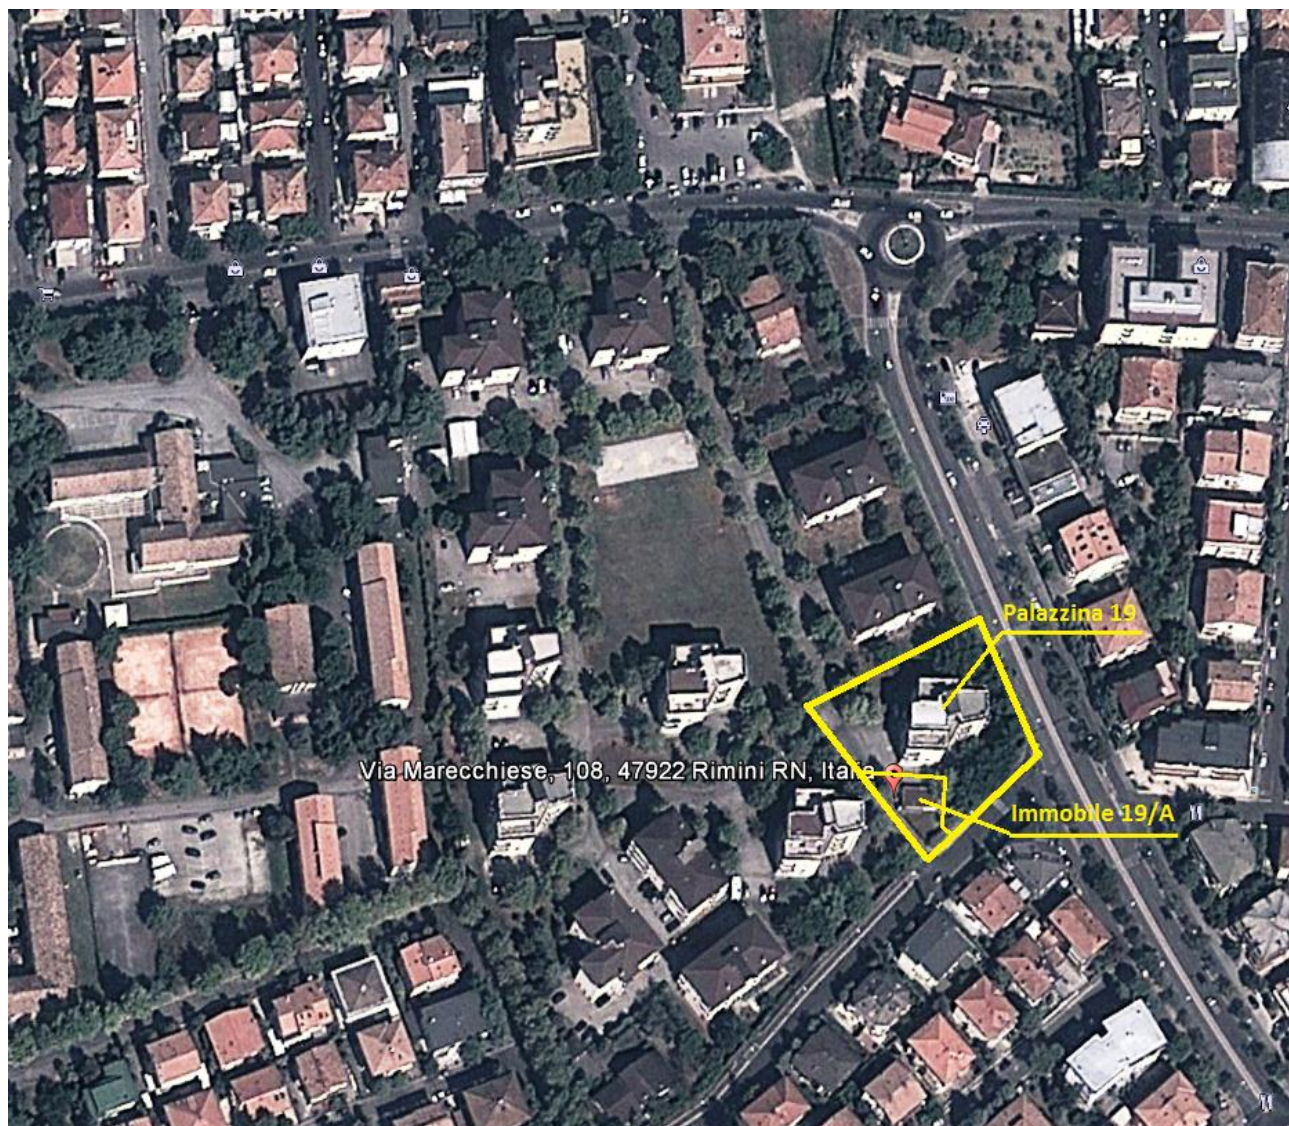

Particolari dell'area in cui è inserito il bene da valutare

3. DESCRIZIONE

Caratteri generali e tipologici

L'edificio, in cui è ubicata l'unità immobiliare stato costruito nel 1957, si eleva in n° 4 piani fuori terra e nessun piano interrato, aventi destinazione d'uso abitativa. L'unità immobiliare è sita al 4° piano dell'unica scala, all' interno 18 della palazzina n°19.

In relazione al livello di piano dell'unità immobiliare ed alla presenza dell'ascensore, barrare la casella di interesse.

Tabella coefficienti di piano per edifici dotati di ascensore	
seminterrato	
rialzato	
primo	
piani intermedi e ultimo	
attico	
Tabella coefficienti di piano per edifici non dotati di ascensore	
seminterrato	
terreno	
primo	
secondo	
terzo	
quarto	X
quinto	
sesto e oltre	

Struttura e finiture dell'edificio

L'edificio in cui è situata l'unità immobiliare si trova in pessime condizioni:

- I prospetti esterni sono da considerarsi scadenti in quanto sia gli intonaci esterni che i terrazzi sono completamente da rifare;
- L'impianto elettrico è asservito da un interruttore differenziale magnetotermico con id=0,03 A (salvavita), installato immediatamente a valle del punto di consegna ENEL ed a monte di tutti i circuiti di distribuzione/utilizzazione, è presente l'impianto di messa a terra condominiale;
- L'impianto citofonico è vetusto e di conseguenza è spesso inefficiente;
- Sono presenti infiltrazioni d'acqua piovana dalla copertura e le grondaie ed i pluviali sono rovinati;
- La parte comune della tromba delle scale è in buone condizioni;
- I locali dell'autorimessa in comune sono da ristrutturare;
- La zona delle cantine è inagibile per il cedimento del pavimento e dei tramezzi divisorii;
- L'impianto di riscaldamento centralizzato è vetusto, spesso inefficiente e non a norma per ciò che concerne le recenti normative in materia di tutela ambientale e di risparmio energetico;

- Non è presente l'ascensore.

Nell'adiacenza dell'edificio esiste un fabbricato, isolato e identificato come “ *Palazzina 19/A*”, adibito ad autorimessa e contenente n° 4 posti auto singoli ad uso comune dei concessionari al pari di n° 9 posti auto scoperti anch'essi posizionati nell'aria adiacente l'edificio stesso.

Stato manutentivo dell'edificio

Lo stato di manutenzione dell'edificio, in linea generale, è da considerarsi **scadente**

Si farà riferimento alla seguente tabella (*barrare la casella di interesse*):

Stato manutentivo buono	
Stato manutentivo normale	
Stato manutentivo scadente	X

Tabella riepilogativa stato conservativo elementi costitutivi dell'edificio		
	SCADENTE	NON SCADENTE
Prospetti esterni	X	
Impianto elettrico, citofonico/videocitofonico	X	
Copertura	X	
Scale, e parti comuni	X	
Impianto di riscaldamento	X	
Ascensore	////	////

Si sottolinea la presenza di un serbatoio per gasolio a suo tempo asservito al vecchio sistema di Alimentazione dell'impianto di riscaldamento.

Struttura e finiture dell'unità immobiliare

L'unità immobiliare si trova in buono stato:

- I pavimenti sono vetusti ma in buone condizioni e nel salone è presente il parquet, così come sono in buone condizioni anche le pareti ed i soffitti, gli infissi esterni sono con il doppio vetro;

- Le porte interne sono efficienti e in buono stato d'uso;
- L'impianto elettrico, asservito da due interruttori differenziali magnetotermici con $i_{\Delta n}=0,03$ A (salvavita), installato immediatamente a valle del punto di consegna ENEL ed a monte di tutti i circuiti di distribuzione/utilizzazione dell'abitazione;
- L'impianto idrico ed i servizi igienici si trovano in buone condizioni;
- L'impianto di riscaldamento è efficiente.

L'unità immobiliare non è dotata dell'Attestato di certificazione energetica (ACE).

Stato manutentivo dell'unità immobiliare

Lo stato manutentivo dell'unità abitativa è da considerarsi **ottimo**

Si farà riferimento alla seguente tabella (*barrare la casella di interesse*):

	stato ottimo	stato buono	stato mediocre	stato pessimo
unità immobiliare nuova, recentissima o ristrutturata				
unità immobiliare 1-20 anni				
unità immobiliare 21-40 anni				
unità immobiliare oltre 40 anni	X			

(*barrare la casella di interesse*)

Tabella riepilogativa stato conservativo elementi costitutivi dell'unità immobiliare		
	SCADENTE	NON SCADENTE
Pavimenti		X
Pareti e soffitti		X
Infissi esterni		X
Infissi interni		X
Impianto elettrico		X
Impianto idrico-sanitario e servizi igienici		X
Impianto termico		X

Servitù attive e passive

Non esistono servitù o altri diritti reali e vincoli sulla proprietà.

Cervia, 27/03/2012

I dati sopra riportati sono stati desunti dal fascicolo dei dati tecnico-amministrativi, e successiva integrazione, redatto a cura del 15° Stormo di Cervia (Ra).

AERONAUTICA MILITARE COMANDO 1[^] REGIONE AEREA

Piazza E. Novelli n° 1 - 20129 M I L A N O

REPARTO TERRITORIO E PATRIMONIO

4. DATI CATASTALI

L'immobile risulta censito al Catasto dei Fabbricati della provincia di Rimini – Comune di Rimini come di seguito riportato.

Catasto fabbricati unità immobiliare ARN 1153 interno 18 palazzina 19						
Foglio	P.lla	Sub.	Categoria	Classe	Consistenza	Rendita Catastale [€]
83	2338	22	A/3	4	4 vani	254,10
83	2338	9	C/2	5	6 m ²	16,73

Catasto beni in comune censiti *							
Foglio	P.lla	Sub.	Categoria	Descrizione	Classe	Consistenza	Rendita Catastale [€]
83	2340	1	C/6	Autorimessa *	3	12 m ²	64,65
83	2340	2	C/6	Autorimessa *	3	12 m ²	64,65
83	2340	3	C/6	Autorimessa *	3	12 m ²	64,65
83	2340	4	C/6	Autorimessa *	3	12 m ²	64,65
83	2338	28	C/6	Posto Auto *	1	13 m ²	53,04
83	2338	29	C/6	Posto Auto *	1	13 m ²	53,04
83	2338	30	C/6	Posto Auto *	1	13 m ²	53,04
83	2338	31	C/6	Posto Auto *	1	13 m ²	53,04
83	2338	32	C/6	Posto Auto *	1	13 m ²	53,04
83	2338	33	C/6	Posto Auto *	1	13 m ²	53,04
83	2338	34	C/6	Posto Auto *	1	13 m ²	53,04
83	2338	35	C/6	Posto Auto *	1	13 m ²	53,04
83	2338	36	C/6	Posto Auto *	1	13 m ²	53,04
83	2338	26	C/2	Deposito	5	28 m ²	78,09
83	2338	27	C/6	Autorimessa collettiva	2	111 m ²	521,67



i beni contrassegnati con asterisco nella tabella di cui sopra sono stati censiti ed accatastati, ma in via di fatto risultano utilizzati come beni comuni tra gli inquilini del fabbricato n°19, tanto che al Consegnatario non è stato possibile procedere ad una equa assegnazione dei medesimi; in tale contesto si è continuato a considerare le unità immobiliari come beni in comune con utilizzo da parte degli inquilini in modo equanime ripartendo tra gli stessi le relative quote millesimali.

Catasto fabbricati beni in comune non censiti						
Foglio	P.IIa	Sub.	Categoria	Classe	Consistenza	Rendita Catastale [€]
83	2338	24	Vano scala al piano terra, disimpegni al piano terra, ingresso			Bene non censibile
83	2338	25	Vano scala dal primo piano, centrale termica, terrazzi			Bene non censibile
83	2338	37	Corte			Bene non censibile
83	2340	5	Corte			Bene non censibile

Tabelle millesimali unità immobiliare ARN 1153 interno 18 palazzina 19				
Foglio	P.IIa	Sub.	Destinazione	Millesimi
Proprietà				
83	2338	22	Abitazione	70,615
83	2338	9	Cantina	0,426
83	2338	28	Posto Auto	2,062
83	2338	29	Posto Auto	
83	2338	30	Posto Auto	
83	2338	31	Posto Auto	
83	2338	32	Posto Auto	
83	2338	33	Posto Auto	
83	2338	34	Posto Auto	
83	2338	35	Posto Auto	
83	2338	36	Posto Auto	
Totale				73,103

Millesimi Scala				
83	2338	22	Abitazione	135,204
83	2338	9	Cantina	2,090
Totale				137,294

Millesimi Autorimesse immobile n° 19/A (destinazioni ad uso comune)				
83	2340	1	Autorimessa	90,909
83	2340	2	Autorimessa	
83	2340	3	Autorimessa	
83	2340	4	Autorimessa	

Millesimi Supercondominio "Villaggio Azzurro" (Abitazione ARN 1153)				
83	2338	22	Palazzina19 (tot. 84,768)	6,197
83	2338	22	Palazzina19/A (tot. 3,159)	0,287
Totale				6,484

5. INQUADRAMENTO URBANISTICO ED EVENTUALI VINCOLI

L'immobile è situato in zona centrale, comodamente servita dal trasporto pubblico urbano e con facile accesso alle principali strade di collegamento sia provinciali che statali.

SUPERFICIE CONVENZIONALE

La consistenza da considerare ai fini della valutazione tecnico-estimativa è determinata dalla somma della superficie catastale della singola unità immobiliare calcolata ai sensi del D.P.R. 23 marzo 1998 n. 138, e delle superfici di eventuali pertinenze, quali box auto e posti auto coperti e scoperti.

Tabella riepilogativa consistenza	
Superficie catastale unità immobiliare (m ²)	• Appartamento 86 • Cantina <u>8</u> 94
Eventuale superficie catastale box di pertinenza dell'unità immobiliare (m ²)	/
Eventuale superficie catastale posto auto coperto di pertinenza dell'unità immobiliare (m ²)	/
Eventuale superficie catastale posto auto scoperto di pertinenza dell'unità immobiliare (m ²)	/

6. SITUAZIONE LOCATIVA

Utente/Conduttore	Tipo di contratto	Scadenza atto di concessione	Canone annuo (€)
Libero			


Milano, lì 23/04/2012

A L L E G A T I

"VILLAGGIO AZZURRO" -
COMUNE DI RIMINI FOGLIO 83 VIA MARECCHIESE
SCALA ADATTATA

LEGENDA:

- FRAZIONAMENTO 2011
- RECINZIONI
- CORDOLI
- FABBRICATI
- POSTI AUTO

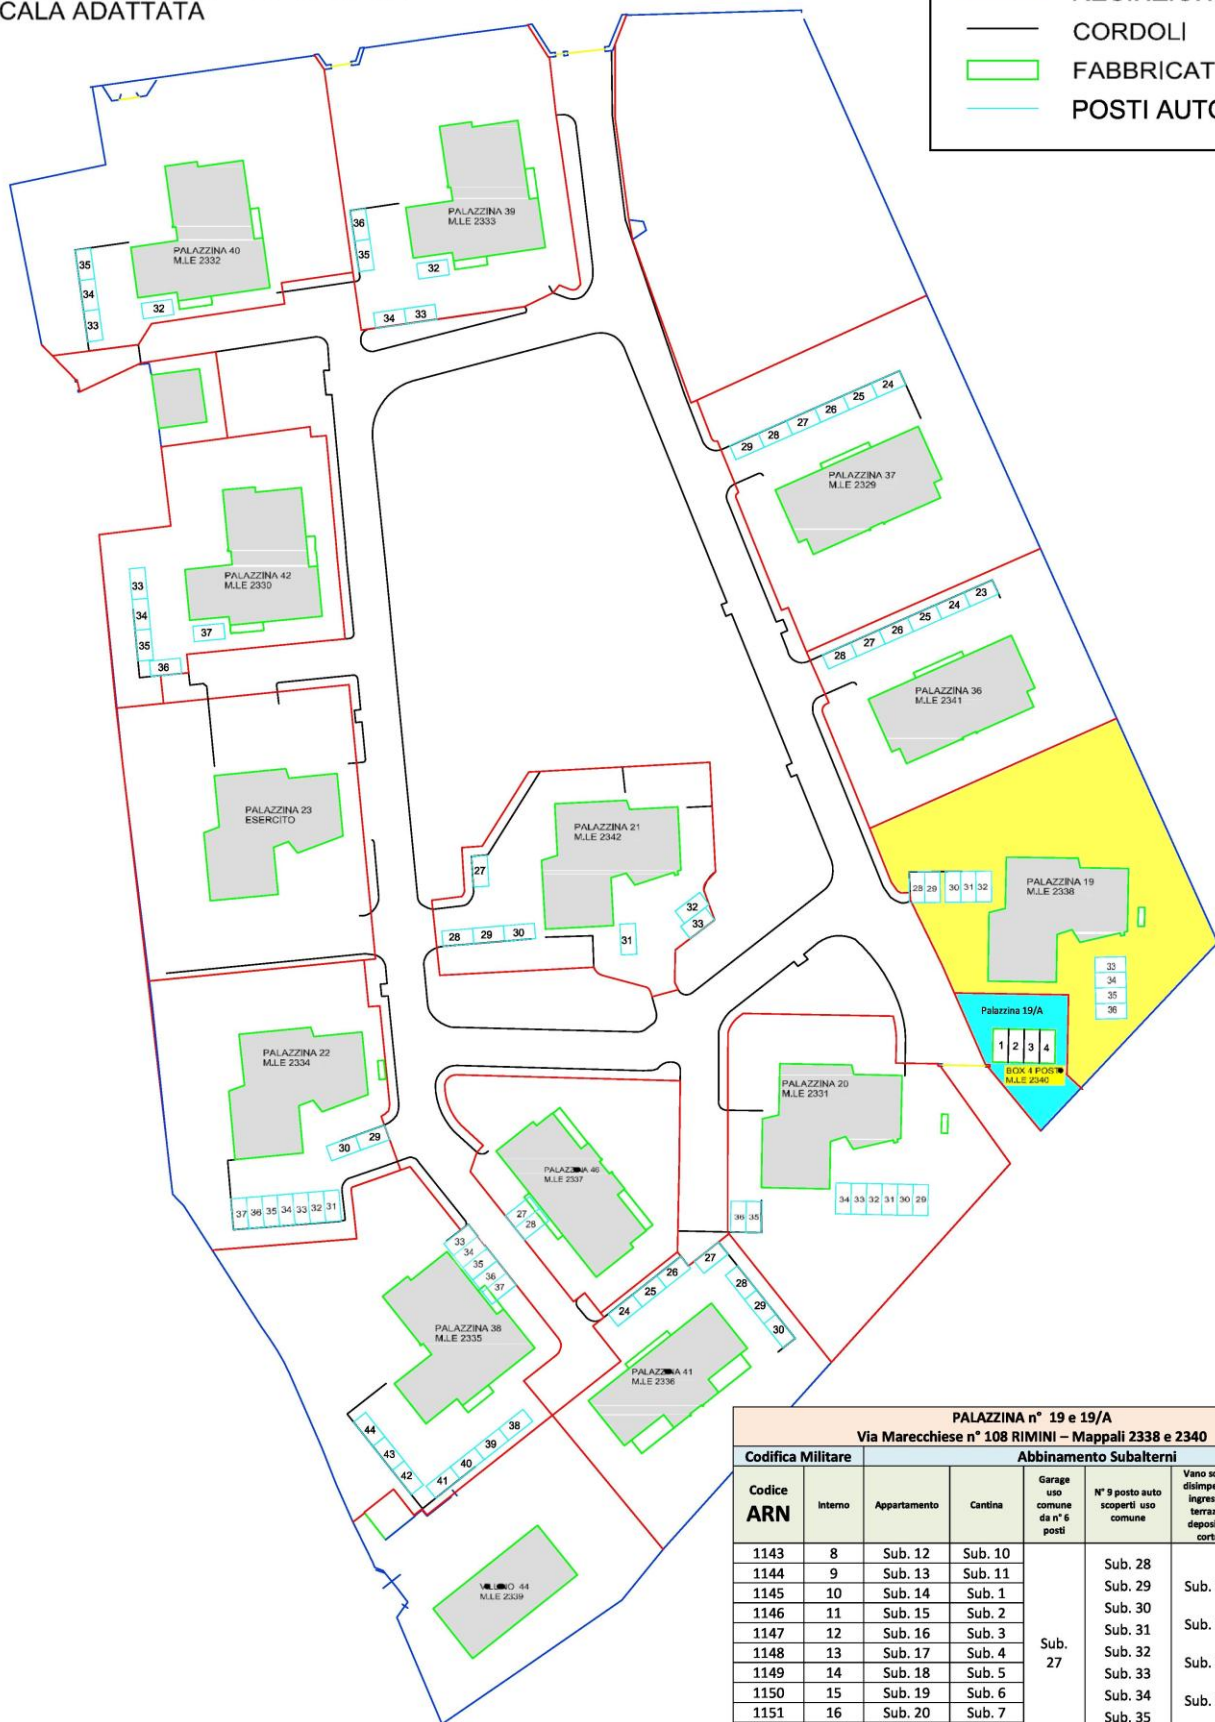

PALAZZINA n° 19 e 19/A Via Marecchiese n° 108 RIMINI – Mappali 2338 e 2340							
Codifica Militare		Abbinamento Subalterni					
Codice ARN	Interno	Appartamento	Cantina	Garage uso comune da n° 6 posti	N° 9 posto auto scoperti uso comune	Vano scala, disimpegno, ingresso, terrazzi, deposito, corte	Garage Uso comune da 4 posti
1143	8	Sub. 12	Sub. 10	Sub. 27	Sub. 28	Sub. 24 Sub. 25 Sub. 26 Sub. 37	Sub. 1
1144	9	Sub. 13	Sub. 11		Sub. 29		Sub. 2
1145	10	Sub. 14	Sub. 1		Sub. 30		Sub. 3
1146	11	Sub. 15	Sub. 2		Sub. 31		Sub. 4
1147	12	Sub. 16	Sub. 3		Sub. 32		
1148	13	Sub. 17	Sub. 4		Sub. 33		
1149	14	Sub. 18	Sub. 5		Sub. 34		
1150	15	Sub. 19	Sub. 6		Sub. 35		
1151	16	Sub. 20	Sub. 7		Sub. 36		
1152	17	Sub. 21	Sub. 8				
1153	18	Sub. 22	Sub. 9				

**Mappale
2340**

Fotografie degli esterni





Fotografie degli interni









Dati della richiesta

Catasto: FABBRICATI
Comune: RIMINI (H294) (RN)
Foglio: 83
Particella: 2338

Elenco Unità Immobiliari Individuate											
N.	Foglio	Particella	Sub	Z.C.	Categoria	Classe	Consistenza	Partita	Rendita(Euro)	Rendita(Lire)	Indirizzo
1	83	2338	1	3	C/2	5	7 mq		19,52	37.800	VIA MARECCHIESE, 108 Piano T
2	83	2338	2	3	C/2	5	8 mq		22,31	43.200	VIA MARECCHIESE, 108 Piano T
3	83	2338	3	3	C/2	5	8 mq		22,31	43.200	VIA MARECCHIESE, 108 Piano T
4	83	2338	4	3	C/2	5	10 mq		27,89	54.000	VIA MARECCHIESE, 108 Piano T
5	83	2338	5	3	C/2	5	7 mq		19,52	37.800	VIA MARECCHIESE, 108 Piano T
6	83	2338	6	3	C/2	5	7 mq		19,52	37.800	VIA MARECCHIESE, 108 Piano T
7	83	2338	7	3	C/2	5	6 mq		16,73	32.400	VIA MARECCHIESE, 108 Piano T
8	83	2338	8	3	C/2	5	9 mq		25,10	48.600	VIA MARECCHIESE, 108 Piano T
9	83	2338	9	3	C/2	5	6 mq		16,73	32.400	VIA MARECCHIESE, 108 Piano T
10	83	2338	10	3	C/2	5	7 mq		19,52	37.800	VIA MARECCHIESE, 108 Piano T
11	83	2338	11	3	C/2	5	8 mq		22,31	43.200	VIA MARECCHIESE, 108 Piano T
12	83	2338	12	3	A/3	4	6,5 vani		412,91	799.500	VIA MARECCHIESE, 108 Piano 1
13	83	2338	13	3	A/3	4	4,5 vani		285,86	553.500	VIA MARECCHIESE, 108 Piano 1
14	83	2338	14	3	A/3	4	4,5 vani		285,86	553.500	VIA MARECCHIESE, 108 Piano 1
15	83	2338	15	3	A/3	4	6,5 vani		412,91	799.500	VIA MARECCHIESE, 108 Piano 2
16	83	2338	16	3	A/3	4	4,5 vani		285,86	553.500	VIA MARECCHIESE, 108 Piano 2
17	83	2338	17	3	A/3	4	4,5 vani		285,86	553.500	VIA MARECCHIESE, 108 Piano 2
18	83	2338	18	3	A/3	4	6,5 vani		412,91	799.500	VIA MARECCHIESE, 108 Piano 3
19	83	2338	19	3	A/3	4	4,5 vani		285,86	553.500	VIA MARECCHIESE, 108 Piano 3
20	83	2338	20	3	A/3	4	4,5 vani		285,86	553.500	VIA MARECCHIESE, 108 Piano 3
21	83	2338	21	3	A/3	4	4 vani		254,10	492.000	VIA MARECCHIESE, 108 Piano 4
22	83	2338	22	3	A/3	4	4 vani		254,10	492.000	VIA MARECCHIESE, 108 Piano 4
23	83	2338	23					C			
24	83	2338	24					A			VIA MARECCHIESE, 108 Piano T
25	83	2338	25					A			VIA MARECCHIESE, 108 Piano T-1 - 2-3
26	83	2338	26	3	C/2	5	28 mq	Bene comun	78,09	151.200	VIA MARECCHIESE, 108 Piano T
27	83	2338	27	3	C/6	2	111 mq	Bene comun	521,67	1.010.100	VIA MARECCHIESE, 108 Piano T
28	83	2338	28	3	C/6	1	13 mq		53,04	102.700	VIA MARECCHIESE, 108 Piano T
29	83	2338	29	3	C/6	1	13 mq		53,04	102.700	VIA MARECCHIESE, 108 Piano T
30	83	2338	30	3	C/6	1	13 mq		53,04	102.700	VIA MARECCHIESE, 108 Piano T

Elenco Unità Immobiliari Individuate											
N.	Foglio	Particella	Sub	Z.C.	Categoria	Classe	Consistenza	Partita	Rendita(Euro)	Rendita(Lire)	Indirizzo
31	83	2338	31	3	C/6	1	13 mq		53,04	102.700	VIA MARECCHIESE, 108 Piano T
32	83	2338	32	3	C/6	1	13 mq		53,04	102.700	VIA MARECCHIESE, 108 Piano T
33	83	2338	33	3	C/6	1	13 mq		53,04	102.700	VIA MARECCHIESE, 108 Piano T
34	83	2338	34	3	C/6	1	13 mq		53,04	102.700	VIA MARECCHIESE, 108 Piano T
35	83	2338	35	3	C/6	1	13 mq		53,04	102.700	VIA MARECCHIESE, 108 Piano T
36	83	2338	36	3	C/6	1	13 mq		53,04	102.700	VIA MARECCHIESE, 108 Piano T
37	83	2338	37					A			VIA MARECCHIESE, 108 Piano T

Dati della richiesta

Catasto: FABBRICATI
Comune: RIMINI (H294) (RN)
Foglio: 83
Particella: 2340

Elenco Unità Immobiliari Individuate											
N.	Foglio	Particella	Sub	Z.C.	Categoria	Classe	Consistenza	Partita	Rendita(Euro)	Rendita(Lire)	Indirizzo
1	83	2340						C			
2	83	2340	1	3	C/6	3	12 mq		64,45	124.800	VIA MARECCHIESE, 108 Piano T
3	83	2340	2	3	C/6	3	12 mq		64,45	124.800	VIA MARECCHIESE, 108 Piano T
4	83	2340	3	3	C/6	3	12 mq		64,45	124.800	VIA MARECCHIESE, 108 Piano T
5	83	2340	4	3	C/6	3	12 mq		64,45	124.800	VIA MARECCHIESE, 108 Piano T
6	83	2340	5					A			VIA MARECCHIESE, 108 Piano T

ACCERTAMENTO DELLA PROPRIETA' IMMOBILIARE URBANA
ELENCO DEI SUBALTERNI ASSEGNATI
Palazzina 19

Comune		Sezione	Foglio	Particella		Tipo mappale	del:
RIMINI			83	2338			
Sub.	UBICAZIONE via/piazza	n° ci	Piani	Scala	Int.	DESCRIZIONE	
	via marecchiese	108	T			POSTO AUTO	
1	via marecchiese	108	T			CANTINA	
2	via marecchiese	108	T			CANTINA	
3	via marecchiese	108	T			CANTINA	
4	via marecchiese	108	T			CANTINA	
5	via marecchiese	108	T			CANTINA	
6	via marecchiese	108	T			CANTINA	
7	via marecchiese	108	T			CANTINA	
8	via marecchiese	108	T			CANTINA	
9	via marecchiese	108	T			CANTINA	
10	via marecchiese	108	T			CANTINA	
11	via marecchiese	108	T			CANTINA	
12	via marecchiese	108	1			APPARTAMENTO	
13	via marecchiese	108	1			APPARTAMENTO	
14	via marecchiese	108	1			APPARTAMENTO	
15	via marecchiese	108	1			APPARTAMENTO	
16	via marecchiese	108	2			APPARTAMENTO	
17	via marecchiese	108	2			APPARTAMENTO	
18	via marecchiese	108	2			APPARTAMENTO	
19	via marecchiese	108	3			APPARTAMENTO	
20	via marecchiese	108	3			APPARTAMENTO	
21	via marecchiese	108	4			APPARTAMENTO	
22	via marecchiese	108	4			APPARTAMENTO	
23						SOPPRESSO	
24	via marecchiese	108	T			BCNC (V.SCALA AL P.T., DISIMPEGNI AL P.T. E INGRESSO) COMUNE A TUTTI I SUB	
25	via marecchiese	108	1-2-3-4-5			BCNC (V.SCALA DAL P.1, C.T. E TERRAZZI) COMUNE AI SUB DAL 12 AL 22	
26	via marecchiese	108	T			BCC (DEPOSITO) COMUNE A TUTTI I SUB	
27	via marecchiese	108	T			BCC (AUTORIMESSA COLLETTIVA) COMUNE AI SUB DAL 12 AL 22	
28	via marecchiese	108	T			POSTO AUTO	
29	via marecchiese	108	T			POSTO AUTO	
30	via marecchiese	108	T			POSTO AUTO	
31	via marecchiese	108	T			POSTO AUTO	
32	via marecchiese	108	T			POSTO AUTO	

Comune		Sezione		Foglio		Particella		Tipo mappale		del:	
RIMINI				83		2338					
Sub.	UBICAZIONE via/piazza			n° ci	Piani		Scala	Int.	DESCRIZIONE		
33	via marecchiese			108	T				POSTO AUTO		
34	via marecchiese			108	T				POSTO AUTO		
35	via marecchiese			108	T				POSTO AUTO		
36	via marecchiese			108	T				POSTO AUTO		
37	via marecchiese			108	T				BCNC (CORTE) COMUNE A TUTTI I SUB		

Protocollo

IL TECNICO **Geom. CANDUCCI LUCA**
ALBO DEI GEOMETRI DELLA PROVINCIA DI RIMINI n. 1410
Codice Fiscale: **CNDLCU82C04H294W**

data _____

firma e timbro

ELABORATO PLANIMETRICOCompilato da:
Canducci LucaIscritto all'albo:
Geometri

Prov. Rimini

N. 1410

**Agenzia del Territorio
CATASTO FABBRICATI
Ufficio Provinciale di
Rimini**

Comune di Rimini

Sezione: Foglio: 83

Particella: 2338

Protocollo n.







del

Tipo Mappale n.

del

Dimostrazione grafica dei subalterni

Scala 1 : 500

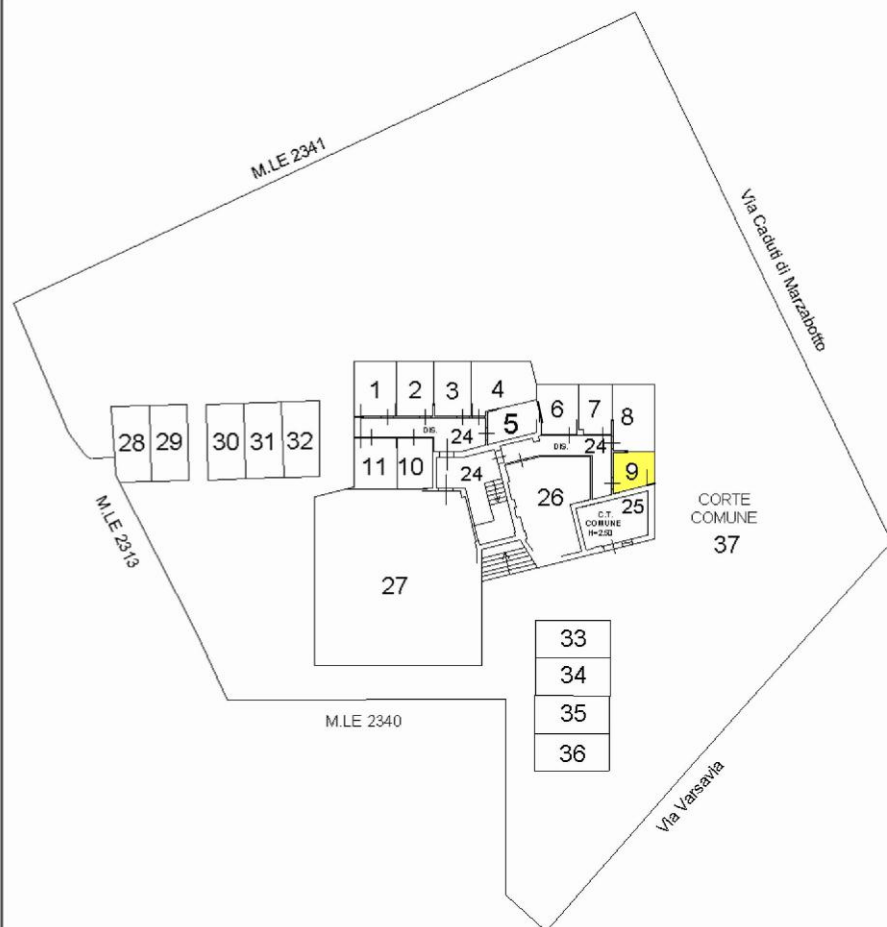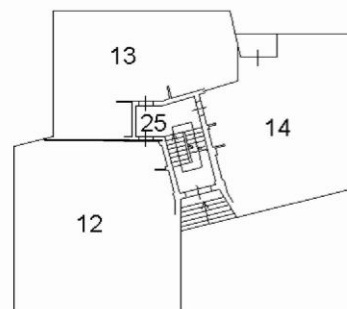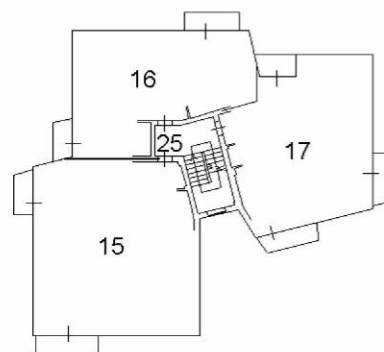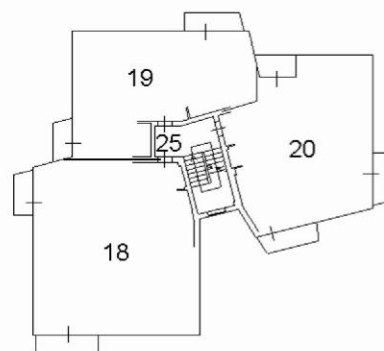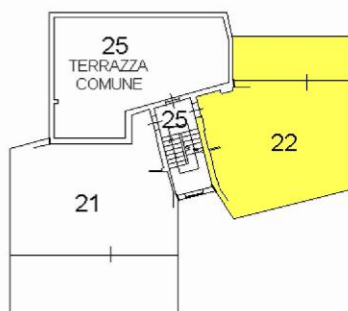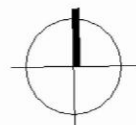**Piano terra h=2.45****Piano primo****Piano secondo****Piano terzo****Piano quarto****Piano quinto (copertura)**

**Agenzia del Territorio
CATASTO FABBRICATI
Ufficio Provinciale di
Rimini**

Dichiarazione protocollo n. _____ del _____
Planimetria di u.i.u. in Comune di Rimini
Via Marecchiese _____

civ. 108

Identificativi Catastali:

Sezione:
Foglio: 83
Particella: 2338
Subalterno: 22

Compilata da:
Rossi Manuel


Iscritto all'albo:
Geometri

Prov. Rimini

N. 1478

Scheda n. 1

Scala 1:200

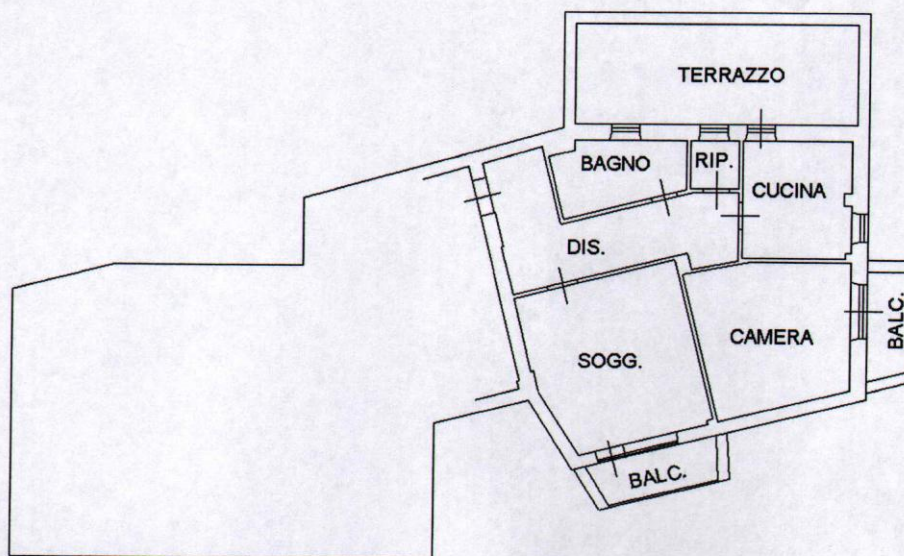

Piano quarto h=3.05



**Agenzia del Territorio
CATASTO FABBRICATI
Ufficio Provinciale di
Rimini**

Dichiarazione protocollo n. _____ del _____
Planimetria di u.i.u. in Comune di Rimini
Via Marecchiese _____ civ. 108

Identificativi Catastali:

Sezione:
Foglio: 83
Particella: 2338
Subalterno: 9

Compilata da:
Rossi Manuel



Iscritto all'albo:
Geometri

Prov. Rimini

N. 1478

Scheda n. 1

Scala 1:200

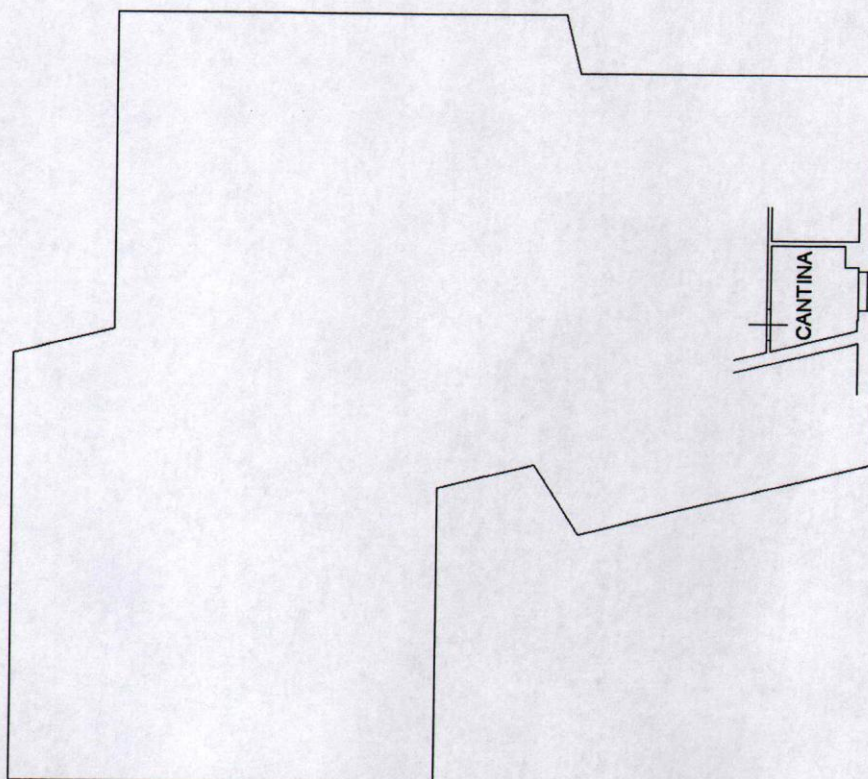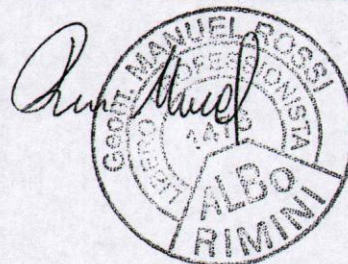

Piano terra h=2.45



Agenzia del Territorio
CATASTO FABBRICATI
Ufficio Provinciale di
Rimini

Dichiarazione protocollo n. del

Planimetria di u.i.u. in Comune di Rimini

Via Marecchiese

civ. 108

Identificativi Catastali:

Sezione:

Foglio: 83

Particella: 2338

Subalterno: 28

Compilata da:

Canducci Luca

Iscritto all'albo:

Geometri

Prov. Rimini


N. 1410

Scheda n. 1

Scala 1:200



Piano terra

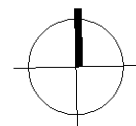


Agenzia del Territorio
CATASTO FABBRICATI
Ufficio Provinciale di
Rimini

Dichiarazione protocollo n. _____ del _____	
Planimetria di u.i.u. in Comune di Rimini	
Via Marecchiese _____ civ. 108	
Identificativi Catastali:	Compilata da:
Sezione:	Canducci Luca
Foglio: 83	Iscritto all'albo:
Particella: 2338	Geometri
Subalterno: 29	Prov. Rimini _____ N. 1410

Scheda n. 1 Scala 1:200



Piano terra

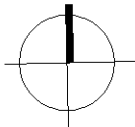


Agenzia del Territorio
CATASTO FABBRICATI
Ufficio Provinciale di
Rimini

Dichiarazione protocollo n. _____ del _____	
Planimetria di u.i.u. in Comune di Rimini	
Via Marecchiese _____ civ. 108	
Identificativi Catastali:	Compilata da:
Sezione:	Canducci Luca
Foglio: 83	Iscritto all'albo:
Particella: 2338	Geometri
Subalterno: 30	Prov. Rimini _____ N. 1410

Scheda n. 1 Scala 1:200



Piano terra

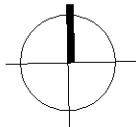

Agenzia del Territorio
CATASTO FABBRICATI
Ufficio Provinciale di
Rimini

Dichiarazione protocollo n. del

Planimetria di u.i.u. in Comune di Rimini

Via Marecchiese

civ. 108

Identificativi Catastali:

Sezione:

Foglio: 83

Particella: 2338

Subalterno: 31

Compilata da:

Canducci Luca

Iscritto all'albo:

Geometri

Prov. Rimini


N. 1410

Scheda n. 1

Scala 1:200



Piano terra

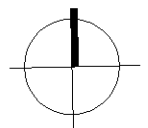


Dichiarazione protocollo n. _____ del _____	
Planimetria di u.i.u. in Comune di Rimini	
Via Marecchiese _____ civ. 108	
Identificativi Catastali:	Compilata da:
Sezione:	Canducci Luca
Foglio: 83	Iscritto all'albo:
Particella: 2338	Geometri
Subalterno: 32	Prov. Rimini _____ N. 1410

Scheda n. 1 Scala 1:200



Piano terra

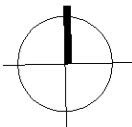


Agenzia del Territorio
CATASTO FABBRICATI
Ufficio Provinciale di
Rimini

Dichiarazione protocollo n. _____ del _____	
Planimetria di u.i.u. in Comune di Rimini	
Via Marecchiese _____ civ. 108	
Identificativi Catastali:	Compilata da:
Sezione:	Canducci Luca
Foglio: 83	Iscritto all'albo:
Particella: 2338	Geometri
Subalterno: 33	Prov. Rimini _____ N. 1410

Scheda n. 1 Scala 1:200

POSTO AUTO

Piano terra

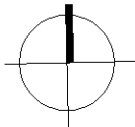


Agenzia del Territorio
CATASTO FABBRICATI
Ufficio Provinciale di
Rimini

Dichiarazione protocollo n. _____ del _____	
Planimetria di u.i.u. in Comune di Rimini	
Via Marecchiese _____ civ. 108	
Identificativi Catastali:	Compilata da:
Sezione:	Canducci Luca
Foglio: 83	Iscritto all'albo:
Particella: 2338	Geometri
Subalterno: 34	Prov. Rimini _____ N. 1410

Scheda n. 1 Scala 1:200



Piano terra

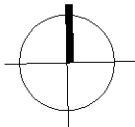


Agenzia del Territorio
CATASTO FABBRICATI
Ufficio Provinciale di
Rimini

Dichiarazione protocollo n. _____ del _____	
Planimetria di u.i.u. in Comune di Rimini	
Via Marecchiese _____ civ. 108	
Identificativi Catastali:	Compilata da:
Sezione:	Canducci Luca
Foglio: 83	Iscritto all'albo:
Particella: 2338	Geometri
Subalterno: 35	Prov. Rimini _____ N. 1410

Scheda n. 1 Scala 1:200



Piano terra

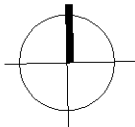


Agenzia del Territorio
CATASTO FABBRICATI
Ufficio Provinciale di
Rimini

Dichiarazione protocollo n. _____ del _____	
Planimetria di u.i.u. in Comune di Rimini	
Via Marecchiese _____ civ. 108	
Identificativi Catastali:	Compilata da:
Sezione:	Canducci Luca
Foglio: 83	Iscritto all'albo:
Particella: 2338	Geometri
Subalterno: 36	Prov. Rimini N. 1410

Scheda n. 1 Scala 1:200



Piano terra

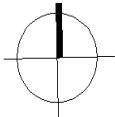

Palazzina 19A


Comune				Sezione		Foglio		Particella		Tipo mappale del:	
RIMINI						83		2340			
Sub.	UBICAZIONE via/piazza			n° ci		Piani		Scala	Int.	DESCRIZIONE	
SOPPRESSO											
1	via marecchiese			108		T		AUTORIMESSA			
2	via marecchiese			108		T		AUTORIMESSA			
3	via marecchiese			108		T		AUTORIMESSA			
4	via marecchiese			108		T		AUTORIMESSA			
5	via marecchiese			108		T		B.C.N.C. (CORTE) COMUNE A TUTTI I SUB.			
Protocollo _____ data _____											
IL TECNICO Geom. SIMONCINI MONICA											
ALBO DEI GEOMETRI DELLA PROVINCIA DI RIMINI n. 1242											
Codice Fiscale: SMNMNC78D43H294V											
firma e timbro											

ELABORATO PLANIMETRICO	
Compilato da: Simoncini Monica	
Iscritto all'albo: Geometri	
Prov. Rimini	N. 1242

Agenzia del Territorio
CATASTO FABBRICATI
Ufficio Provinciale di
Rimini


Comune di Rimini		Protocollo n.	del
Sezione:	Foglio: 83 Particella: 2340	Tipo Mappale n.	del

Dimostrazione grafica dei subalterni	Scala 1 : 200
--------------------------------------	---------------

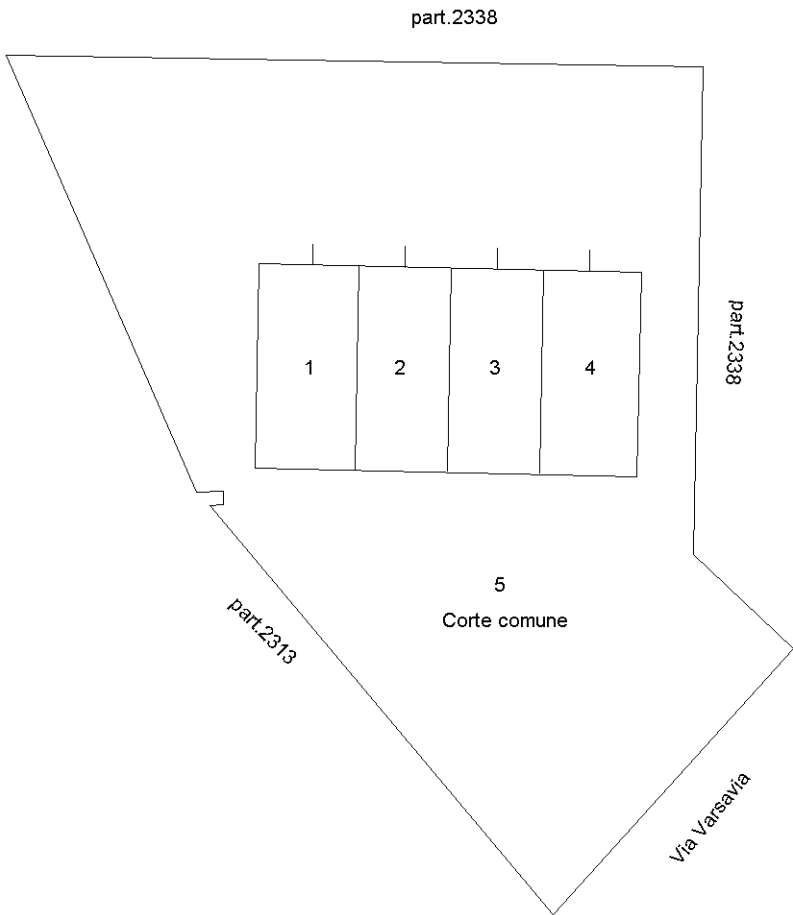

PIANO TERRA


Nord

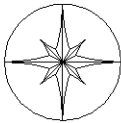

Agenzia del Territorio
CATASTO FABBRICATI
Ufficio Provinciale di
Rimini


Dichiarazione protocollo n. _____ del _____	
Planimetria di u.i.u. in Comune di Rimini	
Via Marecchiese _____ civ. 108	
Identificativi Catastali:	Compilata da: Simoncini Monica
Sezione:	Iscritto all'albo: Geometri
Foglio: 83	
Particella: 2340	
Subalterno: 1	Prov. Rimini N. 1242

Scheda n. 1 Scala 1:200

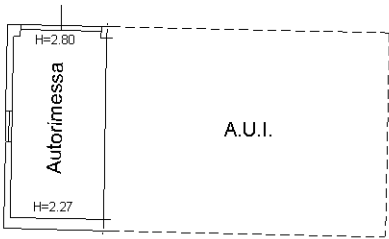

PIANO TERRA


Nord

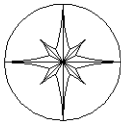

Agenzia del Territorio
CATASTO FABBRICATI
Ufficio Provinciale di
Rimini


Dichiarazione protocollo n. _____ del _____	
Planimetria di u.i.u. in Comune di Rimini	
Via Marecchiese _____ civ. 108	
Identificativi Catastali:	Compilata da:
Sezione:	Simoncini Monica
Foglio: 83	Iscritto all'albo:
Particella: 2340	Geometri
Subalterno: 2	Prov. Rimini _____ N. 1242

Scheda n. 1 Scala 1:200

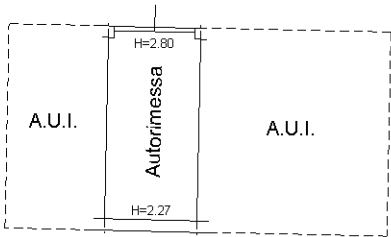

PIANO TERRA


Nord

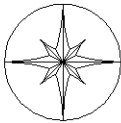

Agenzia del Territorio
CATASTO FABBRICATI
Ufficio Provinciale di
Rimini


Dichiarazione protocollo n. _____ del _____	
Planimetria di u.i.u. in Comune di Rimini	
Via Marecchiese _____ civ. 108	
Identificativi Catastali:	Compilata da: Simoncini Monica
Sezione:	Iscritto all'albo: Geometri
Foglio: 83	
Particella: 2340	
Subalterno: 3	Prov. Rimini N. 1242

Scheda n. 1 Scala 1:200

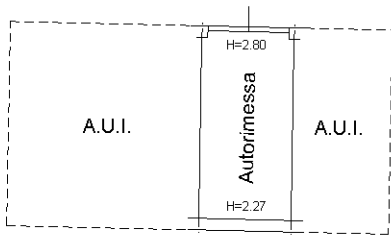

PIANO TERRA


Nord

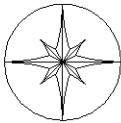

Agenzia del Territorio
CATASTO FABBRICATI
 Ufficio Provinciale di
Rimini


Dichiarazione protocollo n. _____ del _____	
Planimetria di u.i.u. in Comune di Rimini	
Via Marecchiese	civ. 108
Identificativi Catastali: Sezione: Foglio: 83 Particella: 2340 Subalterno: 4	Compilata da: Simoncini Monica Iscritto all'albo: Geometri Prov. Rimini
	N. 1242

Scheda n. 1 Scala 1:200

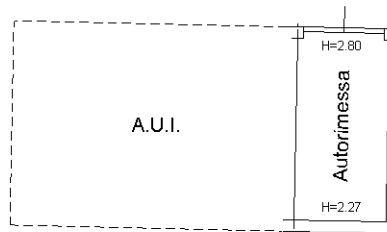

PIANO TERRA

Nord

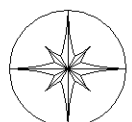

ACCERTAMENTO DELLA PROPRIETA' IMMOBILIARE URBANA

mod. D1

Quadro A | Dichiarazione di fabbricato urbano o nuova costruzione presentata ai sensi dell'art. 28 del RDL 13 aprile 1939, n. 652

Tipo Mappale n. 185876 del 30/12/2011	Ditta n. 1 di 1	Unita' a destinazione ordinaria n. 22
Causale: Nuova Costruzione		speciale e particolare n.
Data in cui l'immobile è divenuto servibile all'uso (ultimazione dei lavori): 01/01/1957		totali in costituzione n. 22
Già in atti al C.T. con Idc Com: H3BL	Fgl: 83 Pla: 2313 Sub:	
Documenti allegati: Mod. 1N parte I n. 1	Mod. 2N parte I n.	planimetrie n. 22
Mod. 1N parte II n. 22	Mod. 2N parte II n.	pagine elaborato planimetrico n. 1

Quadro U | Unità Immobiliari

Riferimenti Catastali						Utilità Comuni Censibili			Dati di Classamento Proposti								
N.	Part. spec.	Oper.	Sez.	Foglio	Particella Sub.	Op.	Sez.	Foglio	Particella Sub.	Z.C.	Cat.	Cl.	Cons.	Superf. cat.	Rendita	1N/2N	Plan.
Indirizzo											Piano			Scala	Interno	Lotto	Edificio
1	C	83	2338	1						003	C/2	5	7	10	19,52	SI	SI
via marecchiese	108										T						
2	C	83	2338	2						003	C/2	5	8	9	22,31	SI	SI
via marecchiese	108										T						
3	C	83	2338	3						003	C/2	5	8	9	22,31	SI	SI
via marecchiese	108										T						
4	C	83	2338	4						003	C/2	5	10	13	27,89	SI	SI
via marecchiese	108										T						
5	C	83	2338	5						003	C/2	5	7	8	19,52	SI	SI
via marecchiese	108										T						
6	C	83	2338	6						003	C/2	5	7	9	19,52	SI	SI
via marecchiese	108										T						
7	C	83	2338	7						003	C/2	5	6	8	16,73	SI	SI
via marecchiese	108										T						
8	C	83	2338	8						003	C/2	5	9	12	25,10	SI	SI
via marecchiese	108										T						
9	C	83	2338	9						003	C/2	5	6	8	16,73	SI	SI
via marecchiese	108										T						
10	C	83	2338	10						003	C/2	5	7	8	19,52	SI	SI
via marecchiese	108										T						
11	C	83	2338	11						003	C/2	5	8	10	22,31	SI	SI
via marecchiese	108										T						
12	C	83	2338	12						003	A/3	4	6,5	127	412,91	SI	SI
via marecchiese	108										1						
13	C	83	2338	13						003	A/3	4	4,5	83	285,86	SI	SI
via marecchiese	108										1						
14	C	83	2338	14						003	A/3	4	4,5	98	285,86	SI	SI
via marecchiese	108										1						
15	C	83	2338	15						003	A/3	4	6,5	130	412,91	SI	SI
via marecchiese	108										2						
16	C	83	2338	16						003	A/3	4	4,5	85	285,86	SI	SI
via marecchiese	108										2						

ACCERTAMENTO DELLA PROPRIETA' IMMOBILIARE URBANA

mod. D1

Quadro U Unita' Immobiliari																			
Riferimenti Catastali						Utilita' Comuni Censibili					Dati di Classamento Proposti								
N.	Part. spec.	Oper.	Sez.	Foglio	Particella	Sub.	Op.	Sez.	Foglio	Particella	Sub.	Z.C.	Cat.	Cl.	Cons.	Superf. cat.	Rendita	1N/2N	Plan.
Indirizzo												Piano		Scala		Interno	Lotto	Edificio	
17		C		83	2338	17						003	A/3	4	4,5	101	285,86	SI	SI
via marecchiese 108												2							
18		C		83	2338	18						003	A/3	4	6,5	130	412,91	SI	SI
via marecchiese 108												3							
19		C		83	2338	19						003	A/3	4	4,5	85	285,86	SI	SI
via marecchiese 108												3							
20		C		83	2338	20						003	A/3	4	4,5	101	285,86	SI	SI
via marecchiese 108												3							
21		C		83	2338	21						003	A/3	4	4	97	254,10	SI	SI
via marecchiese 108												4							
22		C		83	2338	22						003	A/3	4	4	86	254,10	SI	SI
via marecchiese 108												4							

Quadro D Beni Comuni non Censibili				
Sez.	Foglio	Particella	Sub.	Piano
83	2338	23	T	
83	2338	24	T	
83	2338	25	T-1	2-3 4-5

Quadro D Note Relative al Documento e Relazione Tecnica
firma il col. giancarlo gambardella, nato a san giovanni rotondo il 26/09/1960, in qualita' di comandante del primo reparto genio a.m., incaricato da d.m. n.112/2010 e art. 2, comma 629 della l.244/2007, come da lettera inviata all'a.d.t. di rimini con protocollo n.3973/2011. esenzione come da art. unico n.228/1954.

Il Dichiarante: GAMBARDELLA GIANCARLO	
Residente in MILANO (MI) - P.ZA NOVELLI n. 1 c.a.p. 20129	

	(firma)
Il Tecnico: Geom. ROSSI MANUEL	
ALBO DEI GEOMETRI DELLA PROVINCIA DI RIMINI n. 1478	
Codice Fiscale: RSSMNL82S18H294I	

	(timbro e firma)

Riservato all'Ufficio	Data _____	Protocollo _____
Verifica eseguita in data	Eseguita la registrazione	Notifica eseguita in data
_____	_____	_____
_____	_____	_____
l'incaricato	l'incaricato	l'incaricato

mod. D1

Quadro D	Note Relative al Documento e Relazione Tecnica
dichiarazione del responsabile alla firma il col. giancarlo gambardella	

ACCERTAMENTO DELLA PROPRIETA' IMMOBILIARE URBANA

mod. D1

Il Dichiarante: **GAMBARDELLA GIANCARLO**

Residente in **MILANO (MI) - P.ZA NOVELLI n. 1 c.a.p. 20129**

(firma)

Il Tecnico: **Geom. CANDUCCI LUCA**

ALBO DEI GEOMETRI DELLA PROVINCIA DI RIMINI n. 1410

Codice Fiscale: **CNDLCU82C04H294W**

(timbro e firma)

Riservato all'Ufficio

Data _____

Protocollo _____

Verifica eseguita in data

Eseguita la registrazione

Notifica eseguita in data

l'incaricato

l'incaricato

l'incaricato

Quadro A | Dichiarazione di fabbricato urbano o nuova costruzione presentata ai sensi dell'art. 28 del RDL 13 aprile 1939, n. 652

Tipo Mappale n. 185876 del 30/12/2011	Ditta n. 1 di 1	Unita' a destinazione ordinaria n. 2
Causale: Unita' afferenti - COSTITUZIONE BCC - idc : 83 - 2338	speciale e particolare n.	
Data in cui l'immobile è divenuto servibile all'uso (ultimazione dei lavori): 01/01/1957	totali in costituzione n.	2
Intestati n. 1		
Documenti allegati: Mod. 1N parte I n. 1 Mod. 2N parte I n.	planimetrie n.	2
Mod. 1N parte II n. 2 Mod. 2N parte II n.	pagine elaborato planimetrico n.	1

Quadro I | Ditta da intestare:

Denominazione	Sede legale	Prov. Codice Fiscale
Beni Comuni Censibili		
N. titolo reg. rif. Titolo e Natura del possesso o godimento	Quota	
1 00 -		

Quadro U | Unità Immobiliari

Riferimenti Catastali						Utilita' Comuni Censibili					Dati di Classamento Proposti								
N.	Part. spec.	Oper.	Sez.	Foglio	Particella	Sub.	Op.	Sez.	Foglio	Particella	Sub.	Z.C.	Cat.	Cl.	Cons.	Superf. cat.	Rendita	1N/2N	Plan.
	Indirizzo												Piano			Scala	Interno	Lotto	Edificio
1	C			83	2338	26						003	C/2	5	28	32	78,09	SI	SI
	via marecchiese	108											T						
2	C			83	2338	27						003	C/6	2	111	126	521,67	SI	SI
	via marecchiese	108											T						

Quadro D | Note Relative al Documento e Relazione Tecnica

firma il col. giancarlo gambardella, nato a san giovanni rotondo il 26/09/1960, in qualità di comandante del primo reparto genio a.m., incaricato da d.m. n.112/2010 e art. 2, comma 629 della l.244/2007, come da lettera inviata all'a.d.t. di rimini con protocollo n.3973/2011. esenzione come da art. unico n.228/1954.

Il Dichiarante: **GAMBARDELLA GIANCARLO**

Residente in **MILANO (MI) - PIAZZA NOVELLI n. 1 c.a.p. 20129**

(firma)

Il Tecnico: **Geom. ROSSI MANUEL**
ALBO DEI GEOMETRI DELLA PROVINCIA DI RIMINI n. 1478

Codice Fiscale: **RSSMNL82S18H294I**

(timbro e firma)

Riservato all'Ufficio

Verifica eseguita in data

Data _____

Eseguita la registrazione

Protocollo _____

Notifica eseguita in data

l'incaricato

l'incaricato

l'incaricato

ACCERTAMENTO DELLA PROPRIETA' IMMOBILIARE URBANA
DICHIARAZIONE DI FABBRICATO URBANO A DESTINAZIONE ORDINARIA

mod. 1NB - parte I

A Riferimenti Catastali del Fabbricato	D Destinazione degli Spazi ad Uso Comune
C.T. Sez. _____ foglio 83 ple. 2338	1. DESTINAZIONE DEGLI SPAZI COPERTI DEL FABBRICATO
C.E.U. Sez. _____ foglio 83 ple. 2338	Guardiola ☐
	Alloggio custode ☐
	Sala riunioni (m ² _____) ☐
	Atrio (m ² _____) ☐
	Porticato - Piloty (m ² _____) ☐
	Lavatoio (m ² _____) ☐
	Piscina (m ² _____) ☐
	Altra destinazione _____ ☐
B Riferimenti Temporal del Fabbricato	2. DESTINAZIONE DEGLI SPAZI SCOPERTI NEL FABBRICATO
Anno: _____	Terrazza (m ² 240) ☒
Di costruzione 1957 Di ristrutturazione totale _____	Cortile e camminamenti (m ² 1566) ☒
	Verde (m ² _____) ☐
	Parcheggio auto (posti n. _____) ☐
	Tennis (campi n. _____) ☐
	Piscina (m ² _____) ☐
	Altra destinazione _____ ☐
C Elementi Descrittivi del Fabbricato	E Posizione del Fabbricato
1. POSIZIONE RISPETTO AI FABBRICATI CIRCOSTANTI	TIPI DI AFFACCIO PREVALENTE
☒ Isolato ☐ Contiguo ☐ A schiera	FACCIATA
Fa parte di un complesso immobiliare ☒ NO ☐ SI	(*) n. 1 n. 2 n. 3 n. 4
Se SI specificare: _____ fabbricati n. _____	
2. DESTINAZIONE E NUMERO DI U.I. IN CUI E' SUDDIVISO IL FABBRICATO	Su strada larga oltre 10 metri ☒ ☐ ☐ ☒
☒ Abitazioni n. 11 ☐ Negozi n. _____	Su strada larga fino 10 metri ☐ ☒ ☐ ☐
☐ Laboratori n. _____ ☒ Magazzini n. 12	Su piazza, largo o simile ☐ ☐ ☐ ☐
☐ Uffici n. _____ ☐ Box, posto auto n. _____	Su distacco con fabbricato per abitazioni ☐ ☐ ☒ ☐
☒ Autorimesse collettive n. 1	Su distacco con fabbricato ad uso diverso ☐ ☐ ☐ ☐
☐ Locali per attività sportive n. _____	Su verde pubblico ☐ ☐ ☐ ☐
☐ Unità immobiliari censibili nel gruppo 'B' n. _____	Su verde privato: parco, giardino, attività agricola ☐ ☐ ☐ ☐
3. IL FABBRICATO SI ARTICOLA IN N. 1 SCALE CON ACCESSO	Altro _____ ☐ ☐ ☐ ☐
☒ Unico Esterno ☐ Plurimo Esterno ☐ Dal cortile Interno	Facciata in aderenza ☐ ☐ ☐ ☐
4. CARATTERISTICHE DIMENSIONALI DEL FABBRICATO	
Piani fuori terra n. 5 Ovvero minimo _____ Massimo _____	
Piani entro terra n. _____ Ovvero minimo _____ Massimo _____	
5. DENSITA' FONDIARIA	
Rapporto tra volume fuori terra ed area del lotto _____	
Rapporto tra volume entro terra ed area del lotto _____	
6. CORPI ACCESSORI n. 1 n. 2 n. 3 n. 4	
Piani fuori terra n. _____ n. _____ n. _____ n. _____	
Piani entro terra n. _____ n. _____ n. _____ n. _____	
7. IL FABBRICATO E' CON CORTILE INTERNO ☒ NO ☐ SI	(*) Dell' accesso principale

ACCERTAMENTO DELLA PROPRIETA' IMMOBILIARE URBANA
DICHIARAZIONE DI FABBRICATO URBANO A DESTINAZIONE ORDINARIA

mod. 1NB - parte I

F Caratteristiche Costruttive del Fabbricato	I Finiture delle Parti Esterne del Fabbricato
1. STRUTTURE PORTANTI VERTICALI Muratura ☒ Cemento armato ☐ Ferro ☐ Prefabbricate ☐ Altre o tipiche del luogo _____ ☐	1. TIPO PREVALENTE DI FINITURA ESTERNA facc. princ. / altre Tinteggiatura ☒ ☒ Resino-plastica ☐ ☐ Piastrille di klinker, cotto o simili ☐ ☐ Marmo o pietra naturale ☐ ☐ Pannelli in metallo, materiali plastici ☐ ☐ Legno ☐ ☐ Solo intonaco ☐ ☐ Altre o tipiche del luogo _____ ☐ ☐
2. COPERTURA A terrazza praticabile ☒ A terrazza non praticabile ☐ A tetto ☐	2. SERRAMENTI ESTERNI DEGLI ACCESSI AL FABBRICATO portone / altri accessi Legno ☐ ☒ Metallo ☒ ☐ Altro _____ ☐ ☐
3. TAMPONATURE Muratura ☒ Muratura con intercapedine isolante ☐ Pannelli prefabbricati ☐ Facciate continue in vetro e metallo ☐ Altro o tipiche del luogo _____ ☐	3. FINITURE DI PARTICOLARE PREGIO Indicare eventuali finiture di carattere ornamentale _____
G Dotazioni di Impianti nel Fabbricato	L Finiture delle Parti interne del Fabbricato
IMPIANTO Idrico ☒ Elettrico ☒ Gas ☒ Telefonico ☒ Fognario ☒ Riscaldamento centralizzato ☒ Acqua Calda centralizzata ☒ Condizionamento centralizzato ☐ Citofonico ☒ Video - Citofono ☐ Antenna TV centralizzata ☐ Ascensore : (impianti n. _____) ☐ Montacarichi ☐ Altro _____ ☐ Fonti energetiche alternative _____ ☐	1. TIPO PREVALENTE DI PAVIMENTAZIONE DI ATRIO E SCALE atrio scale Marmo o pietra naturale ☐ ☒ Piastrille in ceramica, cotto gres e simili ☒ ☐ Moquette e altri tessili ☐ ☐ Materiali plastici e simili ☐ ☐ Legno ☐ ☐ Altro o tipiche del luogo _____ ☐ ☐
H Recinzioni	2. TIPO PREVALENTE DI FINITURA DELLE PARETI DI ATRIO E SCALE Idropittura ☒ ☒ Resino - plastica ☐ ☐ Smalto ☐ ☐ Laminati plastici ☐ ☐ Legno ☐ ☐ Marmo ☐ ☐ Altro o tipiche del luogo _____ ☐ ☐
INDICARE LA PRESENZA DI RECINZIONI Muratura ☐ Metalli lavorati ☐ Maglie metalliche ☐ Elementi prefabbricati ☐ Altro _____ ☐	M Vincoli Artistici e Storici L'IMMOBILE E' SOGGETTO A VINCOLI ARTISTICI O STORICI AI SENSI DELLA LEGGE 1/6/1939/ N.1089 : NO ☒ SI ☐ Specificare il tipo di vincolo _____
IL TECNICO data _____	Riservato all' Ufficio Partita n. _____
IL DICHIARANTE data _____	Prot. n. _____ Busta n. _____
Firma e timbro _____ firma _____	L'incaricato _____

ACCERTAMENTO DELLA PROPRIETA' IMMOBILIARE URBANA
DICHIARAZIONE DI UNITA'IMMOBILIARE A DESTINAZIONE ORDINARIA

mod. 1NB - parte II

A Riferimenti Catastali dell' Unità Immobiliare				C Dati Metrici dell' Unità Immobiliare	
Sezione	Foglio	Particella	Subalterno		
	83	2338	1		
B Riferimenti Temporal					
Anno:					
Di costruzione 1957 Di ristrutturazione totale					
C Dati Metrici dell' Unità Immobiliare					
C/1 UNITA' IMMOBILIARE CENSIBILE NEL GRUPPO 'A' E 'B'				C/2 UNITA' IMMOBILIARE CENSIBILE NEL GRUPPO 'C' (Commerciale ed usi diversi da quelli indicati nel prospetto C/1)	
☐ Abitazioni o uffici privati				1. LOCALI PRINCIPALI:	
☐ Alloggi collettivi, uffici pubblici, scuole o istituti di cultura				Piano T lordi m ² 10 di cui utili m ² 7	
1. VANI PRINCIPALI				2. LOCALI ACCESSORI DIRETTI:	
Camere, cucina, stanze,ecc. n. sup. utile m ²				Piano lordi m ² di cui utili m ²	
2. ACCESSORI DIRETTI				3. LOCALI ACCESSORI INDIRETTI:	
Bagni, W.C. n. sup. utile m ²				Piano lordi m ² di cui utili m ²	
Corridoi, ripostigli, ecc. n. sup. utile m ²				Piano lordi m ² di cui utili m ²	
SUPERFICIE LORDA (relativa ai punti 1 e 2) m ²				4. DIPENDENZE ESCLUSIVE	
3. ACCESSORI INDIRETTI				Balconi, terrazzi, portici sup. lorda m ²	
Accessori complementari, cantine, soffitte, lavanderie e simili n. sup. lorda m ²				5. PERTINENZE SCOPERTE ESCLUSIVE	
4. DIPENDENZE ESCLUSIVE				Superficie lorda m ²	
Balconi, terrazzi, portici sup. lorda m ²				Parcheggio auto per posti numero	
5. PERTINENZE SCOPERTE ESCLUSIVE				6. IL LOCALE HA ACCESSO CARRABILE	
Giardino, cortile sup. lorda m ²				Il locale ha accesso carrabile SI ☐ NO ☒	
Piscina, tennis, sup. m ²				7. DATI RELATIVI ALL'ALTEZZA	
Parcheggio auto per posti numero				Altezza media dei locali principali cm 245	
6. DATI RELATIVI ALL'ALTEZZA				Superficie dei locali principali ed accessori diretti aventi altezze medie inferiori a cm. 230 m ²	
Altezza media U.I.U. cm.					
Superficie dei vani principali ed accessori diretti aventi altezze medie inferiori a centimetri 230 m ²					
7. PER LE U.I. CENSIBILI NEL GRUPPO 'B' INTEGRARE CON LE SEGUENTI INFORMAZIONI				D Dotazioni Tecnologiche dell' Unità Immobiliare	
Piani fuori terra n. m ³ .				IMPIANTO AUTONOMO	
Piani entro terra n. m ³ .				Riscaldamento ☐	
				Acqua calda ☐	
				Condizionamento ☐	
				Citofonico ☐	
				Video - citofonico Ascensore ad ☐	
				uso esclusivo Ascensore : (impianti ☐	
				n.) ☐	
				Ascensore di servizio ☐	
				Montacarichi ☐	
				Altro ☐	

ACCERTAMENTO DELLA PROPRIETA' IMMOBILIARE URBANA
DICHIARAZIONE DI UNITA'IMMOBILIARE A DESTINAZIONE ORDINARIA

mod. 1NB - parte II

E Caratteristiche Costruttive di Finitura				F Destinazione d'uso e Osservazioni	
1. TIPO PREVALENTE DI PAVIMENTAZIONE				1. DESTINAZIONE D'USO	
	Camere o stanze	Cucina o bagno	Altri accessori	<u>LOCALE DI DEPOSITO</u>	
Marmo o pietra naturale	☐	☐	☐		
Piastrelle in ceramica, cotto o gres	☐	☐	☐		
Piastrelle in scaglie marmo	☐	☐	☐	2. OSSERVAZIONI RELATIVE AL VALORE ED AL CLASSAMENTO PROPOSTO	
Moquette o simili	☐	☐	☐		
Gomme o sintetici	☐	☐	☐		
Parquet	☐	☐	☐		
Altro <u>CEMENTO</u>	☒	☐	☐		
2. TIPO PREVALENTE DI INFISSI INTERNI					
		Porte d'ingresso	Porte interne		
Legno		☒	☐		
Legno tamburato		☐	☐		
Metallo		☐	☒		
Altro _____		☐	☐		
				Riservato all'Ufficio	
IL TECNICO		IL DICHIARANTE		Prot. n. _____Partita n. _____	
data _____		data _____		Busta n. _____	
Firma e timbro _____		Firma _____		L' incaricato _____	

ACCERTAMENTO DELLA PROPRIETA' IMMOBILIARE URBANA
DICHIARAZIONE DI UNITA'IMMOBILIARE A DESTINAZIONE ORDINARIA

mod. 1NB - parte II

A Riferimenti Catastali dell' Unità Immobiliare				C Dati Metrici dell' Unità Immobiliare	
Sezione	Foglio	Particella	Subalterno		
	83	2338	2		
B Riferimenti Temporal					
Anno:					
Di costruzione 1957				Di ristrutturazione totale	
C Dati Metrici dell' Unità Immobiliare					
C/1 UNITA' IMMOBILIARE CENSIBILE NEL GRUPPO 'A' E 'B'				C/2 UNITA' IMMOBILIARE CENSIBILE NEL GRUPPO 'C' (Commerciale ed usi diversi da quelli indicati nel prospetto C/1)	
☐ Abitazioni o uffici privati				1. LOCALI PRINCIPALI:	
☐ Alloggi collettivi, uffici pubblici, scuole o istituti di cultura				Piano T lordi m ² 9 di cui utili m ² 8	
1. VANI PRINCIPALI				2. LOCALI ACCESSORI DIRETTI:	
Camere, cucina, stanze,ecc. n. sup. utile m ²				Piano lordi m ² di cui utili m ²	
2. ACCESSORI DIRETTI				3. LOCALI ACCESSORI INDIRETTI:	
Bagni, W.C. n. sup. utile m ²				Piano lordi m ² di cui utili m ²	
Corridoi, ripostigli, ecc. n. sup. utile m ²				Piano lordi m ² di cui utili m ²	
SUPERFICIE LORDA (relativa ai punti 1 e 2) m ²				4. DIPENDENZE ESCLUSIVE	
3. ACCESSORI INDIRETTI				Balconi, terrazzi, portici sup. lorda m ²	
Accessori complementari, cantine, soffitte, lavanderie e simili n. sup. lorda m ²				5. PERTINENZE SCOPERTE ESCLUSIVE	
4. DIPENDENZE ESCLUSIVE				Superficie lorda m ²	
Balconi, terrazzi, portici sup. lorda m ²				Parcheggio auto per posti numero	
5. PERTINENZE SCOPERTE ESCLUSIVE				6. IL LOCALE HA ACCESSO CARRABILE	
Giardino, cortile sup. lorda m ²				Il locale ha accesso carrabile SI ☐ NO ☒	
Piscina, tennis, sup. m ²				7. DATI RELATIVI ALL'ALTEZZA	
Parcheggio auto per posti numero				Altezza media dei locali principali cm 245	
6. DATI RELATIVI ALL'ALTEZZA				Superficie dei locali principali ed accessori diretti aventi altezze medie inferiori a cm. 230 m ²	
Altezza media U.I.U. cm.					
Superficie dei vani principali ed accessori diretti aventi altezze medie inferiori a centimetri 230 m ²					
7. PER LE U.I. CENSIBILI NEL GRUPPO 'B' INTEGRARE CON LE SEGUENTI INFORMAZIONI				D Dotazioni Tecnologiche dell' Unità Immobiliare	
Piani fuori terra n. m ³ .				IMPIANTO AUTONOMO	
Piani entro terra n. m ³ .				Riscaldamento ☐	
				Acqua calda ☐	
				Condizionamento ☐	
				Citofonico ☐	
				Video - citofonico Ascensore ad ☐	
				uso esclusivo Ascensore : (impianti ☐	
				n.) ☐	
				Ascensore di servizio ☐	
				Montacarichi ☐	
				Altro ☐	

ACCERTAMENTO DELLA PROPRIETA' IMMOBILIARE URBANA
DICHIARAZIONE DI UNITA'IMMOBILIARE A DESTINAZIONE ORDINARIA

mod. 1NB - parte II

E Caratteristiche Costruttive di Finitura				F Destinazione d'uso e Osservazioni	
1. TIPO PREVALENTE DI PAVIMENTAZIONE				1. DESTINAZIONE D'USO	
	Camere o stanze	Cucina o bagno	Altri accessori	<u>LOCALE DI DEPOSITO</u>	
Marmo o pietra naturale	☐	☐	☐		
Piastrelle in ceramica, cotto o gres	☐	☐	☐		
Piastrelle in scaglie marmo	☐	☐	☐	2. OSSERVAZIONI RELATIVE AL VALORE ED AL CLASSAMENTO PROPOSTO	
Moquette o simili	☐	☐	☐		
Gomme o sintetici	☐	☐	☐		
Parquet	☐	☐	☐		
Altro <u>CEMENTO</u>	☒	☐	☐		
2. TIPO PREVALENTE DI INFISSI INTERNI					
		Porte d'ingresso	Porte interne		
Legno		☒	☐		
Legno tamburato		☐	☐		
Metallo		☐	☒		
Altro _____		☐	☐		
				Riservato all'Ufficio	
IL TECNICO		IL DICHIARANTE		Prot. n. _____Partita n. _____	
data _____		data _____		Busta n. _____	
Firma e timbro _____		Firma _____		L' incaricato _____	

ACCERTAMENTO DELLA PROPRIETA' IMMOBILIARE URBANA
DICHIARAZIONE DI UNITA'IMMOBILIARE A DESTINAZIONE ORDINARIA

mod. 1NB - parte II

A Riferimenti Catastali dell' Unità Immobiliare				C Dati Metrici dell' Unità Immobiliare	
Sezione	Foglio	Particella	Subalterno		
	83	2338	3		
B Riferimenti Temporal					
Anno:					
Di costruzione 1957 Di ristrutturazione totale					
C Dati Metrici dell' Unità Immobiliare					
C/1 UNITA' IMMOBILIARE CENSIBILE NEL GRUPPO 'A' E 'B'				C/2 UNITA' IMMOBILIARE CENSIBILE NEL GRUPPO 'C' (Commerciale ed usi diversi da quelli indicati nel prospetto C/1)	
☐ Abitazioni o uffici privati				1. LOCALI PRINCIPALI:	
☐ Alloggi collettivi, uffici pubblici, scuole o istituti di cultura				Piano T lordi m ² 9 di cui utili m ² 8	
1. VANI PRINCIPALI				2. LOCALI ACCESSORI DIRETTI:	
Camere, cucina, stanze,ecc. n. sup. utile m ²				Piano lordi m ² di cui utili m ²	
2. ACCESSORI DIRETTI				3. LOCALI ACCESSORI INDIRETTI:	
Bagni, W.C. n. sup. utile m ²				Piano lordi m ² di cui utili m ²	
Corridoi, ripostigli, ecc. n. sup. utile m ²				Piano lordi m ² di cui utili m ²	
SUPERFICIE LORDA (relativa ai punti 1 e 2) m ²				4. DIPENDENZE ESCLUSIVE	
3. ACCESSORI INDIRETTI				Balconi, terrazzi, portici sup. lorda m ²	
Accessori complementari, cantine, soffitte, lavanderie e simili n. sup. lorda m ²				5. PERTINENZE SCOPERTE ESCLUSIVE	
4. DIPENDENZE ESCLUSIVE				Superficie lorda m ²	
Balconi, terrazzi, portici sup. lorda m ²				Parcheggio auto per posti numero	
5. PERTINENZE SCOPERTE ESCLUSIVE				6. IL LOCALE HA ACCESSO CARRABILE	
Giardino, cortile sup. lorda m ²				Il locale ha accesso carrabile SI ☐ NO ☒	
Piscina, tennis, sup. m ²				7. DATI RELATIVI ALL'ALTEZZA	
Parcheggio auto per posti numero				Altezza media dei locali principali cm 245	
6. DATI RELATIVI ALL'ALTEZZA				Superficie dei locali principali ed accessori diretti aventi altezze medie inferiori a cm. 230 m ²	
Altezza media U.I.U. cm.					
Superficie dei vani principali ed accessori diretti aventi altezze medie inferiori a centimetri 230 m ²					
7. PER LE U.I. CENSIBILI NEL GRUPPO 'B' INTEGRARE CON LE SEGUENTI INFORMAZIONI				D Dotazioni Tecnologiche dell' Unità Immobiliare	
Piani fuori terra n. m ³ .				IMPIANTO AUTONOMO	
Piani entro terra n. m ³ .				Riscaldamento ☐	
				Acqua calda ☐	
				Condizionamento ☐	
				Citofonico ☐	
				Video - citofonico Ascensore ad ☐	
				uso esclusivo Ascensore : (impianti ☐	
				n.) ☐	
				Ascensore di servizio ☐	
				Montacarichi ☐	
				Altro ☐	

ACCERTAMENTO DELLA PROPRIETA' IMMOBILIARE URBANA
DICHIARAZIONE DI UNITA'IMMOBILIARE A DESTINAZIONE ORDINARIA

E Caratteristiche Costruttive di Finitura				F Destinazione d'uso e Osservazioni	
1. TIPO PREVALENTE DI PAVIMENTAZIONE				1. DESTINAZIONE D'USO	
	Camere o stanze	Cucina o bagno	Altri accessori	<u>LOCALE DI DEPOSITO</u>	
Marmo o pietra naturale	☐	☐	☐		
Piastrelle in ceramica, cotto o gres	☐	☐	☐		
Piastrelle in scaglie marmo	☐	☐	☐	2. OSSERVAZIONI RELATIVE AL VALORE ED AL CLASSAMENTO PROPOSTO	
Moquette o simili	☐	☐	☐		
Gomme o sintetici	☐	☐	☐		
Parquet	☐	☐	☐		
Altro <u>CEMENTO</u>	☒	☐	☐		
2. TIPO PREVALENTE DI INFISSI INTERNI					
		Porte d'ingresso	Porte interne		
Legno		☒	☐		
Legno tamburato		☐	☐		
Metallo		☐	☒		
Altro _____		☐	☐		
				Riservato all'Ufficio	
IL TECNICO		IL DICHIARANTE		Prot. n. _____Partita n. _____	
data _____		data _____		Busta n. _____	
Firma e timbro _____		Firma _____		L' incaricato _____	

ACCERTAMENTO DELLA PROPRIETA' IMMOBILIARE URBANA
DICHIARAZIONE DI UNITA'IMMOBILIARE A DESTINAZIONE ORDINARIA

mod. 1NB - parte II

A Riferimenti Catastali dell' Unità Immobiliare				C Dati Metrici dell' Unità Immobiliare	
Sezione	Foglio	Particella	Subalterno		
	83	2338	4		
B Riferimenti Temporal					
Anno:					
Di costruzione 1957 Di ristrutturazione totale					
C Dati Metrici dell' Unità Immobiliare					
C/1 UNITA' IMMOBILIARE CENSIBILE NEL GRUPPO 'A' E 'B'				C/2 UNITA' IMMOBILIARE CENSIBILE NEL GRUPPO 'C' (Commerciale ed usi diversi da quelli indicati nel prospetto C/1)	
☐ Abitazioni o uffici privati				1. LOCALI PRINCIPALI:	
☐ Alloggi collettivi, uffici pubblici, scuole o istituti di cultura				Piano T lordi m ² 13 di cui utili m ² 10	
1. VANI PRINCIPALI				2. LOCALI ACCESSORI DIRETTI:	
Camere, cucina, stanze,ecc. n. sup. utile m ²				Piano lordi m ² di cui utili m ²	
2. ACCESSORI DIRETTI				3. LOCALI ACCESSORI INDIRETTI:	
Bagni, W.C. n. sup. utile m ²				Piano lordi m ² di cui utili m ²	
Corridoi, ripostigli, ecc. n. sup. utile m ²				Piano lordi m ² di cui utili m ²	
SUPERFICIE LORDA (relativa ai punti 1 e 2) m ²				4. DIPENDENZE ESCLUSIVE	
3. ACCESSORI INDIRETTI				Balconi, terrazzi, portici sup. lorda m ²	
Accessori complementari, cantine, soffitte, lavanderie e simili n. sup. lorda m ²				5. PERTINENZE SCOPERTE ESCLUSIVE	
4. DIPENDENZE ESCLUSIVE				Superficie lorda m ²	
Balconi, terrazzi, portici sup. lorda m ²				Parcheggio auto per posti numero	
5. PERTINENZE SCOPERTE ESCLUSIVE				6. IL LOCALE HA ACCESSO CARRABILE	
Giardino, cortile sup. lorda m ²				Il locale ha accesso carrabile SI ☐ NO ☒	
Piscina, tennis, sup. m ²				7. DATI RELATIVI ALL'ALTEZZA	
Parcheggio auto per posti numero				Altezza media dei locali principali cm 245	
6. DATI RELATIVI ALL'ALTEZZA				Superficie dei locali principali ed accessori diretti aventi altezze medie inferiori a cm. 230 m ²	
Altezza media U.I.U. cm.					
Superficie dei vani principali ed accessori diretti aventi altezze medie inferiori a centimetri 230 m ²					
7. PER LE U.I. CENSIBILI NEL GRUPPO 'B' INTEGRARE CON LE SEGUENTI INFORMAZIONI				D Dotazioni Tecnologiche dell' Unità Immobiliare	
Piani fuori terra n. m ³ .				IMPIANTO AUTONOMO	
Piani entro terra n. m ³ .				Riscaldamento ☐	
				Acqua calda ☐	
				Condizionamento ☐	
				Citofonico ☐	
				Video - citofonico Ascensore ad ☐	
				uso esclusivo Ascensore : (impianti ☐	
				n.) ☐	
				Ascensore di servizio ☐	
				Montacarichi ☐	
				Altro ☐	

ACCERTAMENTO DELLA PROPRIETA' IMMOBILIARE URBANA
DICHIARAZIONE DI UNITA'IMMOBILIARE A DESTINAZIONE ORDINARIA

mod. 1NB - parte II

E Caratteristiche Costruttive di Finitura				F Destinazione d'uso e Osservazioni	
1. TIPO PREVALENTE DI PAVIMENTAZIONE				1. DESTINAZIONE D'USO	
	Camere o stanze	Cucina o bagno	Altri accessori	<u>LOCALE DI DEPOSITO</u>	
Marmo o pietra naturale	☐	☐	☐		
Piastrelle in ceramica, cotto o gres	☐	☐	☐		
Piastrelle in scaglie marmo	☐	☐	☐	2. OSSERVAZIONI RELATIVE AL VALORE ED AL CLASSAMENTO PROPOSTO	
Moquette o simili	☐	☐	☐		
Gomme o sintetici	☐	☐	☐		
Parquet	☐	☐	☐		
Altro <u>CEMENTO</u>	☒	☐	☐		
2. TIPO PREVALENTE DI INFISSI INTERNI					
		Porte d'ingresso	Porte interne		
Legno		☒	☐		
Legno tamburato		☐	☐		
Metallo		☐	☒		
Altro _____		☐	☐		
				Riservato all'Ufficio	
IL TECNICO		IL DICHIARANTE		Prot. n. _____Partita n. _____	
data _____		data _____		Busta n. _____	
Firma e timbro _____		Firma _____		L' incaricato _____	

ACCERTAMENTO DELLA PROPRIETA' IMMOBILIARE URBANA
DICHIARAZIONE DI UNITA'IMMOBILIARE A DESTINAZIONE ORDINARIA

mod. 1NB - parte II

A Riferimenti Catastali dell' Unità Immobiliare				C Dati Metrici dell' Unità Immobiliare	
Sezione	Foglio	Particella	Subalterno		
	83	2338	5		
B Riferimenti Temporal					
Anno:					
Di costruzione 1957 Di ristrutturazione totale					
C Dati Metrici dell' Unità Immobiliare					
C/1 UNITA' IMMOBILIARE CENSIBILE NEL GRUPPO 'A' E 'B'				C/2 UNITA' IMMOBILIARE CENSIBILE NEL GRUPPO 'C' (Commerciale ed usi diversi da quelli indicati nel prospetto C/1)	
☐ Abitazioni o uffici privati				1. LOCALI PRINCIPALI:	
☐ Alloggi collettivi, uffici pubblici, scuole o istituti di cultura				Piano T lordi m ² 8 di cui utili m ² 7	
1. VANI PRINCIPALI				2. LOCALI ACCESSORI DIRETTI:	
Camere, cucina, stanze,ecc. n. sup. utile m ²				Piano lordi m ² di cui utili m ²	
2. ACCESSORI DIRETTI				3. LOCALI ACCESSORI INDIRETTI:	
Bagni, W.C. n. sup. utile m ²				Piano lordi m ² di cui utili m ²	
Corridoi, ripostigli, ecc. n. sup. utile m ²				Piano lordi m ² di cui utili m ²	
SUPERFICIE LORDA (relativa ai punti 1 e 2) m ²				4. DIPENDENZE ESCLUSIVE	
3. ACCESSORI INDIRETTI				Balconi, terrazzi, portici sup. lorda m ²	
Accessori complementari, cantine, soffitte, lavanderie e simili n. sup. lorda m ²				5. PERTINENZE SCOPERTE ESCLUSIVE	
4. DIPENDENZE ESCLUSIVE				Superficie lorda m ²	
Balconi, terrazzi, portici sup. lorda m ²				Parcheggio auto per posti numero	
5. PERTINENZE SCOPERTE ESCLUSIVE				6. IL LOCALE HA ACCESSO CARRABILE	
Giardino, cortile sup. lorda m ²				Il locale ha accesso carrabile SI ☐ NO ☒	
Piscina, tennis, sup. m ²				7. DATI RELATIVI ALL'ALTEZZA	
Parcheggio auto per posti numero				Altezza media dei locali principali cm 245	
6. DATI RELATIVI ALL'ALTEZZA				Superficie dei locali principali ed accessori diretti aventi altezze medie inferiori a cm. 230 m ²	
Altezza media U.I.U. cm.					
Superficie dei vani principali ed accessori diretti aventi altezze medie inferiori a centimetri 230 m ²					
7. PER LE U.I. CENSIBILI NEL GRUPPO 'B' INTEGRARE CON LE SEGUENTI INFORMAZIONI				D Dotazioni Tecnologiche dell' Unità Immobiliare	
Piani fuori terra n. m ³ .				IMPIANTO AUTONOMO	
Piani entro terra n. m ³ .				Riscaldamento ☐	
				Acqua calda ☐	
				Condizionamento ☐	
				Citofonico ☐	
				Video - citofonico Ascensore ad ☐	
				uso esclusivo Ascensore : (impianti ☐	
				n.) ☐	
				Ascensore di servizio ☐	
				Montacarichi ☐	
				Altro ☐	

ACCERTAMENTO DELLA PROPRIETA' IMMOBILIARE URBANA
DICHIARAZIONE DI UNITA'IMMOBILIARE A DESTINAZIONE ORDINARIA

E Caratteristiche Costruttive di Finitura				F Destinazione d'uso e Osservazioni	
1. TIPO PREVALENTE DI PAVIMENTAZIONE				1. DESTINAZIONE D'USO	
	Camere o stanze	Cucina o bagno	Altri accessori	<u>LOCALE DI DEPOSITO</u>	
Marmo o pietra naturale	☐	☐	☐		
Piastrelle in ceramica, cotto o gres	☐	☐	☐		
Piastrelle in scaglie marmo	☐	☐	☐	2. OSSERVAZIONI RELATIVE AL VALORE ED AL CLASSAMENTO PROPOSTO	
Moquette o simili	☐	☐	☐		
Gomme o sintetici	☐	☐	☐		
Parquet	☐	☐	☐		
Altro <u>CEMENTO</u>	☒	☐	☐		
2. TIPO PREVALENTE DI INFISSI INTERNI					
		Porte d'ingresso	Porte interne		
Legno		☒	☐		
Legno tamburato		☐	☐		
Metallo		☐	☒		
Altro _____		☐	☐		
				Riservato all'Ufficio	
IL TECNICO		IL DICHIARANTE		Prot. n. _____Partita n. _____	
data _____		data _____		Busta n. _____	
Firma e timbro _____		Firma _____		L' incaricato _____	

**ACCERTAMENTO DELLA PROPRIETA' IMMOBILIARE URBANA
DICHIARAZIONE DI UNITA'IMMOBILIARE A DESTINAZIONE ORDINARIA**

mod. 1NB - parte II

A Riferimenti Catastali dell' Unità Immobiliare				C Dati Metrici dell' Unità Immobiliare	
Sezione	Foglio	Particella	Subalterno		
	83	2338	6		
B Riferimenti Temporal					
Anno:					
Di costruzione 1957 Di ristrutturazione totale					
C Dati Metrici dell' Unità Immobiliare					
C/1 UNITA' IMMOBILIARE CENSIBILE NEL GRUPPO 'A' E 'B'				C/2 UNITA' IMMOBILIARE CENSIBILE NEL GRUPPO 'C' (Commerciale ed usi diversi da quelli indicati nel prospetto C/1)	
☐ Abitazioni o uffici privati				1. LOCALI PRINCIPALI:	
☐ Alloggi collettivi, uffici pubblici, scuole o istituti di cultura				Piano T lordi m ² 9 di cui utili m ² 7	
1. VANI PRINCIPALI				2. LOCALI ACCESSORI DIRETTI:	
Camere, cucina, stanze,ecc. n. sup. utile m ²				Piano lordi m ² di cui utili m ²	
2. ACCESSORI DIRETTI				3. LOCALI ACCESSORI INDIRETTI:	
Bagni, W.C. n. sup. utile m ²				Piano lordi m ² di cui utili m ²	
Corridoi, ripostigli, ecc. n. sup. utile m ²				Piano lordi m ² di cui utili m ²	
SUPERFICIE LORDA (relativa ai punti 1 e 2) m ²				4. DIPENDENZE ESCLUSIVE	
3. ACCESSORI INDIRETTI				Balconi, terrazzi, portici sup. lorda m ²	
Accessori complementari, cantine, soffitte, lavanderie e simili n. sup. lorda m ²				5. PERTINENZE SCOPERTE ESCLUSIVE	
4. DIPENDENZE ESCLUSIVE				Superficie lorda m ²	
Balconi, terrazzi, portici sup. lorda m ²				Parcheggio auto per posti numero	
5. PERTINENZE SCOPERTE ESCLUSIVE				6. IL LOCALE HA ACCESSO CARRABILE	
Giardino, cortile sup. lorda m ²				Il locale ha accesso carrabile SI ☐ NO ☒	
Piscina, tennis, sup. m ²				7. DATI RELATIVI ALL'ALTEZZA	
Parcheggio auto per posti numero				Altezza media dei locali principali cm 245	
6. DATI RELATIVI ALL'ALTEZZA				Superficie dei locali principali ed accessori diretti aventi altezze medie inferiori a cm. 230 m ²	
Altezza media U.I.U. cm.					
Superficie dei vani principali ed accessori diretti aventi altezze medie inferiori a centimetri 230 m ²					
7. PER LE U.I. CENSIBILI NEL GRUPPO 'B' INTEGRARE CON LE SEGUENTI INFORMAZIONI				D Dotazioni Tecnologiche dell' Unità Immobiliare	
Piani fuori terra n. m ³ .				IMPIANTO AUTONOMO	
Piani entro terra n. m ³ .				Riscaldamento ☐	
				Acqua calda ☐	
				Condizionamento ☐	
				Citofonico ☐	
				Video - citofonico Ascensore ad ☐	
				uso esclusivo Ascensore : (impianti ☐	
				n.) ☐	
				Ascensore di servizio ☐	
				Montacarichi ☐	
				Altro ☐	

ACCERTAMENTO DELLA PROPRIETA' IMMOBILIARE URBANA
DICHIARAZIONE DI UNITA'IMMOBILIARE A DESTINAZIONE ORDINARIA

mod. 1NB - parte II

E Caratteristiche Costruttive di Finitura				F Destinazione d'uso e Osservazioni	
1. TIPO PREVALENTE DI PAVIMENTAZIONE				1. DESTINAZIONE D'USO	
	Camere o stanze	Cucina o bagno	Altri accessori	<u>LOCALE DI DEPOSITO</u>	
Marmo o pietra naturale	☐	☐	☐		
Piastrelle in ceramica, cotto o gres	☐	☐	☐		
Piastrelle in scaglie marmo	☐	☐	☐	2. OSSERVAZIONI RELATIVE AL VALORE ED AL CLASSAMENTO PROPOSTO	
Moquette o simili	☐	☐	☐		
Gomme o sintetici	☐	☐	☐		
Parquet	☐	☐	☐		
Altro <u>CEMENTO</u>	☒	☐	☐		
2. TIPO PREVALENTE DI INFISSI INTERNI					
		Porte d'ingresso	Porte interne		
Legno		☒	☐		
Legno tamburato		☐	☐		
Metallo		☐	☒		
Altro _____		☐	☐		
				Riservato all'Ufficio	
IL TECNICO		IL DICHIARANTE		Prot. n. _____Partita n. _____	
data _____		data _____		Busta n. _____	
Firma e timbro _____		Firma _____		L' incaricato _____	

**ACCERTAMENTO DELLA PROPRIETA' IMMOBILIARE URBANA
DICHIARAZIONE DI UNITA'IMMOBILIARE A DESTINAZIONE ORDINARIA**

mod. 1NB - parte II

A Riferimenti Catastali dell' Unità Immobiliare				C Dati Metrici dell' Unità Immobiliare	
Sezione	Foglio	Particella	Subalterno		
	83	2338	7		
B Riferimenti Temporal					
Anno:					
Di costruzione 1957 Di ristrutturazione totale					
C Dati Metrici dell' Unità Immobiliare					
C/1 UNITA' IMMOBILIARE CENSIBILE NEL GRUPPO 'A' E 'B'				C/2 UNITA' IMMOBILIARE CENSIBILE NEL GRUPPO 'C' (Commerciale ed usi diversi da quelli indicati nel prospetto C/1)	
☐ Abitazioni o uffici privati				1. LOCALI PRINCIPALI:	
☐ Alloggi collettivi, uffici pubblici, scuole o istituti di cultura				Piano T lordi m ² 8 di cui utili m ² 6	
1. VANI PRINCIPALI				2. LOCALI ACCESSORI DIRETTI:	
Camere, cucina, stanze,ecc. n. sup. utile m ²				Piano lordi m ² di cui utili m ²	
2. ACCESSORI DIRETTI				3. LOCALI ACCESSORI INDIRETTI:	
Bagni, W.C. n. sup. utile m ²				Piano lordi m ² di cui utili m ²	
Corridoi, ripostigli, ecc. n. sup. utile m ²				Piano lordi m ² di cui utili m ²	
SUPERFICIE LORDA (relativa ai punti 1 e 2) m ²				4. DIPENDENZE ESCLUSIVE	
3. ACCESSORI INDIRETTI				Balconi, terrazzi, portici sup. lorda m ²	
Accessori complementari, cantine, soffitte, lavanderie e simili n. sup. lorda m ²				5. PERTINENZE SCOPERTE ESCLUSIVE	
4. DIPENDENZE ESCLUSIVE				Superficie lorda m ²	
Balconi, terrazzi, portici sup. lorda m ²				Parcheggio auto per posti numero	
5. PERTINENZE SCOPERTE ESCLUSIVE				6. IL LOCALE HA ACCESSO CARRABILE	
Giardino, cortile sup. lorda m ²				Il locale ha accesso carrabile SI ☐ NO ☒	
Piscina, tennis, sup. m ²				7. DATI RELATIVI ALL'ALTEZZA	
Parcheggio auto per posti numero				Altezza media dei locali principali cm 245	
6. DATI RELATIVI ALL'ALTEZZA				Superficie dei locali principali ed accessori diretti aventi altezze medie inferiori a cm. 230 m ²	
Altezza media U.I.U. cm.					
Superficie dei vani principali ed accessori diretti aventi altezze medie inferiori a centimetri 230 m ²					
7. PER LE U.I. CENSIBILI NEL GRUPPO 'B' INTEGRARE CON LE SEGUENTI INFORMAZIONI				D Dotazioni Tecnologiche dell' Unità Immobiliare	
Piani fuori terra n. m ³ .				IMPIANTO AUTONOMO	
Piani entro terra n. m ³ .				Riscaldamento ☐	
				Acqua calda ☐	
				Condizionamento ☐	
				Citofonico ☐	
				Video - citofonico Ascensore ad ☐	
				uso esclusivo Ascensore : (impianti ☐	
				n.) ☐	
				Ascensore di servizio ☐	
				Montacarichi ☐	
				Altro ☐	

ACCERTAMENTO DELLA PROPRIETA' IMMOBILIARE URBANA
DICHIARAZIONE DI UNITA'IMMOBILIARE A DESTINAZIONE ORDINARIA

mod. 1NB - parte II

E Caratteristiche Costruttive di Finitura				F Destinazione d'uso e Osservazioni	
1. TIPO PREVALENTE DI PAVIMENTAZIONE				1. DESTINAZIONE D'USO	
	Camere o stanze	Cucina o bagno	Altri accessori	<u>LOCALE DI DEPOSITO</u>	
Marmo o pietra naturale	☐	☐	☐		
Piastrelle in ceramica, cotto o gres	☐	☐	☐		
Piastrelle in scaglie marmo	☐	☐	☐	2. OSSERVAZIONI RELATIVE AL VALORE ED AL CLASSAMENTO PROPOSTO	
Moquette o simili	☐	☐	☐		
Gomme o sintetici	☐	☐	☐		
Parquet	☐	☐	☐		
Altro <u>CEMENTO</u>	☒	☐	☐		
2. TIPO PREVALENTE DI INFISSI INTERNI					
		Porte d'ingresso	Porte interne		
Legno		☒	☐		
Legno tamburato		☐	☐		
Metallo		☐	☒		
Altro _____		☐	☐		
				Riservato all'Ufficio	
IL TECNICO		IL DICHIARANTE		Prot. n. _____Partita n. _____	
data _____		data _____		Busta n. _____	
Firma e timbro _____		Firma _____		L' incaricato _____	

ACCERTAMENTO DELLA PROPRIETA' IMMOBILIARE URBANA
DICHIARAZIONE DI UNITA' IMMOBILIARE A DESTINAZIONE ORDINARIA

mod. 1NB - parte II

A Riferimenti Catastali dell' Unità Immobiliare				C Dati Metrici dell' Unità Immobiliare	
Sezione	Foglio	Particella	Subalterno		
	83	2338	8		
B Riferimenti Temporal					
Anno:					
Di costruzione 1957 Di ristrutturazione totale					
C Dati Metrici dell' Unità Immobiliare					
C/1 UNITA' IMMOBILIARE CENSIBILE NEL GRUPPO 'A' E 'B'				C/2 UNITA' IMMOBILIARE CENSIBILE NEL GRUPPO 'C' (Commerciale ed usi diversi da quelli indicati nel prospetto C/1)	
☐ Abitazioni o uffici privati				1. LOCALI PRINCIPALI:	
☐ Alloggi collettivi, uffici pubblici, scuole o istituti di cultura				Piano T lordi m ² 12 di cui utili m ² 9	
1. VANI PRINCIPALI				2. LOCALI ACCESSORI DIRETTI:	
Camere, cucina, stanze,ecc. n. sup. utile m ²				Piano lordi m ² di cui utili m ²	
2. ACCESSORI DIRETTI				3. LOCALI ACCESSORI INDIRETTI:	
Bagni, W.C. n. sup. utile m ²				Piano lordi m ² di cui utili m ²	
Corridoi, ripostigli, ecc. n. sup. utile m ²				Piano lordi m ² di cui utili m ²	
SUPERFICIE LORDA (relativa ai punti 1 e 2) m ²				4. DIPENDENZE ESCLUSIVE	
3. ACCESSORI INDIRETTI				Balconi, terrazzi, portici sup. lorda m ²	
Accessori complementari, cantine, soffitte, lavanderie e simili n. sup. lorda m ²				5. PERTINENZE SCOPERTE ESCLUSIVE	
4. DIPENDENZE ESCLUSIVE				Superficie lorda m ²	
Balconi, terrazzi, portici sup. lorda m ²				Parcheggio auto per posti numero	
5. PERTINENZE SCOPERTE ESCLUSIVE				6. IL LOCALE HA ACCESSO CARRABILE	
Giardino, cortile sup. lorda m ²				Il locale ha accesso carrabile SI ☐ NO ☒	
Piscina, tennis, sup. m ²				7. DATI RELATIVI ALL'ALTEZZA	
Parcheggio auto per posti numero				Altezza media dei locali principali cm 245	
6. DATI RELATIVI ALL'ALTEZZA				Superficie dei locali principali ed accessori diretti aventi altezze medie inferiori a cm. 230 m ²	
Altezza media U.I.U. cm.					
Superficie dei vani principali ed accessori diretti aventi altezze medie inferiori a centimetri 230 m ²					
7. PER LE U.I. CENSIBILI NEL GRUPPO 'B' INTEGRARE CON LE SEGUENTI INFORMAZIONI				D Dotazioni Tecnologiche dell' Unità Immobiliare	
Piani fuori terra n. m ³ .				IMPIANTO AUTONOMO	
Piani entro terra n. m ³ .				Riscaldamento ☐	
				Acqua calda ☐	
				Condizionamento ☐	
				Citofonico ☐	
				Video - citofonico Ascensore ad ☐	
				uso esclusivo Ascensore : (impianti ☐	
				n.) ☐	
				Ascensore di servizio ☐	
				Montacarichi ☐	
				Altro ☐	

ACCERTAMENTO DELLA PROPRIETA' IMMOBILIARE URBANA
DICHIARAZIONE DI UNITA'IMMOBILIARE A DESTINAZIONE ORDINARIA

mod. 1NB - parte II

E Caratteristiche Costruttive di Finitura				F Destinazione d'uso e Osservazioni	
1. TIPO PREVALENTE DI PAVIMENTAZIONE				1. DESTINAZIONE D'USO	
	Camere o stanze	Cucina o bagno	Altri accessori	<u>LOCALE DI DEPOSITO</u>	
Marmo o pietra naturale	☐	☐	☐		
Piastrelle in ceramica, cotto o gres	☐	☐	☐		
Piastrelle in scaglie marmo	☐	☐	☐	2. OSSERVAZIONI RELATIVE AL VALORE ED AL CLASSAMENTO PROPOSTO	
Moquette o simili	☐	☐	☐		
Gomme o sintetici	☐	☐	☐		
Parquet	☐	☐	☐		
Altro <u>CEMENTO</u>	☒	☐	☐		
2. TIPO PREVALENTE DI INFISSI INTERNI					
		Porte d'ingresso	Porte interne		
Legno		☒	☐		
Legno tamburato		☐	☐		
Metallo		☐	☒		
Altro _____		☐	☐		
				Riservato all'Ufficio	
IL TECNICO		IL DICHIARANTE		Prot. n. _____Partita n. _____	
data _____		data _____		Busta n. _____	
Firma e timbro _____		Firma _____		L' incaricato _____	

ACCERTAMENTO DELLA PROPRIETA' IMMOBILIARE URBANA
DICHIARAZIONE DI UNITA' IMMOBILIARE A DESTINAZIONE ORDINARIA

mod. 1NB - parte II

A Riferimenti Catastali dell' Unità Immobiliare				C Dati Metrici dell' Unità Immobiliare	
Sezione	Foglio	Particella	Subalterno		
	83	2338	9		
B Riferimenti Temporal					
Anno:					
Di costruzione 1957 Di ristrutturazione totale					
C Dati Metrici dell' Unità Immobiliare					
C/1 UNITA' IMMOBILIARE CENSIBILE NEL GRUPPO 'A' E 'B'				C/2 UNITA' IMMOBILIARE CENSIBILE NEL GRUPPO 'C' (Commerciale ed usi diversi da quelli indicati nel prospetto C/1)	
☐ Abitazioni o uffici privati				1. LOCALI PRINCIPALI:	
☐ Alloggi collettivi, uffici pubblici, scuole o istituti di cultura				Piano T lordi m ² 8 di cui utili m ² 6	
1. VANI PRINCIPALI				2. LOCALI ACCESSORI DIRETTI:	
Camere, cucina, stanze, ecc. n. sup. utile m ²				Piano lordi m ² di cui utili m ²	
2. ACCESSORI DIRETTI				3. LOCALI ACCESSORI INDIRETTI:	
Bagni, W.C. n. sup. utile m ²				Piano lordi m ² di cui utili m ²	
Corridoi, ripostigli, ecc. n. sup. utile m ²				Piano lordi m ² di cui utili m ²	
SUPERFICIE LORDA (relativa ai punti 1 e 2) m ²				4. DIPENDENZE ESCLUSIVE	
3. ACCESSORI INDIRETTI				Balconi, terrazzi, portici sup. lorda m ²	
Accessori complementari, cantine, soffitte, lavanderie e simili n. sup. lorda m ²				5. PERTINENZE SCOPERTE ESCLUSIVE	
4. DIPENDENZE ESCLUSIVE				Superficie lorda m ²	
Balconi, terrazzi, portici sup. lorda m ²				Parcheggio auto per posti numero	
5. PERTINENZE SCOPERTE ESCLUSIVE				6. IL LOCALE HA ACCESSO CARRABILE	
Giardino, cortile sup. lorda m ²				Il locale ha accesso carrabile SI NO X	
Piscina, tennis, sup. m ²				7. DATI RELATIVI ALL'ALTEZZA	
Parcheggio auto per posti numero				Altezza media dei locali principali cm 245	
6. DATI RELATIVI ALL'ALTEZZA				Superficie dei locali principali ed accessori diretti	
Altezza media U.I.U. cm.				aventi altezze medie inferiori a cm. 230 m ²	
Superficie dei vani principali ed accessori diretti					
aventi altezze medie inferiori a centimetri 230 m ²					
7. PER LE U.I. CENSIBILI NEL GRUPPO 'B' INTEGRARE CON LE SEGUENTI INFORMAZIONI				D Dotazioni Tecnologiche dell' Unità Immobiliare	
Piani fuori terra n. m ³ .				IMPIANTO AUTONOMO	
Piani entro terra n. m ³ .				Riscaldamento ☐	
				Acqua calda ☐	
				Condizionamento ☐	
				Citofonico ☐	
				Video - citofonico Ascensore ad ☐	
				uso esclusivo Ascensore : (impianti ☐	
				n.) ☐	
				Ascensore di servizio ☐	
				Montacarichi ☐	
				Altro ☐	

ACCERTAMENTO DELLA PROPRIETA' IMMOBILIARE URBANA
DICHIARAZIONE DI UNITA'IMMOBILIARE A DESTINAZIONE ORDINARIA

mod. 1NB - parte II

E Caratteristiche Costruttive di Finitura				F Destinazione d'uso e Osservazioni	
1. TIPO PREVALENTE DI PAVIMENTAZIONE				1. DESTINAZIONE D'USO	
	Camere o stanze	Cucina o bagno	Altri accessori	LOCALE DI DEPOSITO	
Marmo o pietra naturale	☐	☐	☐		
Piastrelle in ceramica, cotto o gres	☐	☐	☐		
Piastrelle in scaglie marmo	☐	☐	☐		
Moquette o simili	☐	☐	☐		
Gomme o sintetici	☐	☐	☐		
Parquet	☐	☐	☐		
Altro CEMENTO	☒	☐	☐		
2. TIPO PREVALENTE DI INFISSI INTERNI				2. OSSERVAZIONI RELATIVE AL VALORE ED AL CLASSAMENTO PROPOSTO	
		Porte d'ingresso	Porte interne		
Legno		☒	☐		
Legno tamburato		☐	☐		
Metallo			☒		
Altro _____		☐	☐		
IL TECNICO _____ IL DICHIARANTE _____				Riservato all'Ufficio	
data _____ data _____				Prot. n. _____ Partita n. _____	
Firma e timbro _____ Firma _____				Busta n. _____	
				L' incaricato _____	

ACCERTAMENTO DELLA PROPRIETA' IMMOBILIARE URBANA
DICHIARAZIONE DI UNITA'IMMOBILIARE A DESTINAZIONE ORDINARIA

mod. 1NB - parte II

A Riferimenti Catastali dell' Unità Immobiliare				C Dati Metrici dell' Unità Immobiliare	
Sezione	Foglio	Particella	Subalter 83	C/2 UNITA' IMMOBILIARE CENSIBILE NEL GRUPPO 'C' (Commerciale ed usi diversi da quelli indicati nel prospetto C/1) 1. LOCALI PRINCIPALI: Piano T lordi m ² 8 di cui utili m ² 7 2. LOCALI ACCESSORI DIRETTI: Piano _____ lordi m ² _____ di cui utili m ² _____ 3. LOCALI ACCESSORI INDIRETTI: Piano _____ lordi m ² _____ di cui utili m ² _____ Piano _____ lordi m ² _____ di cui utili m ² _____ 4. DIPENDENZE ESCLUSIVE Balconi, terrazzi, portici sup. lorda m ² _____ 5. PERTINENZE SCOPERTE ESCLUSIVE Superficie lorda m ² _____ Parcheggio auto per posti numero _____ 6. IL LOCALE HA ACCESSO CARRABILE Il locale ha accesso carrabile SI ☐ NO ☒ 7. DATI RELATIVI ALL'ALTEZZA Altezza media dei locali principali cm 245 Superficie dei locali principali ed accessori diretti aventi altezze medie inferiori a cm. 230 m ² _____	
10					
_____	_____	_____	_____		
_____	_____	_____	_____		
_____	_____	_____	_____		
B Riferimenti Temporal					
Anno:					
Di costruzione 1957 Di ristrutturazione totale _____					
C Dati Metrici dell' Unità Immobiliare					
C/1 UNITA' IMMOBILIARE CENSIBILE NEL GRUPPO 'A' E 'B'					
☐ Abitazioni o uffici privati					
☐ Alloggi collettivi, uffici pubblici, scuole o istituti di cultura					
1. VANI PRINCIPALI Camere, cucina, stanze,ecc. n. _____ sup. utile m ² _____					
2. ACCESSORI DIRETTI Bagni, W.C. n. _____ sup. utile m ² _____ Corridoi, ripostigli, ecc. n. _____ sup. utile m ² _____ SUPERFICIE LORDA (relativa ai punti 1 e 2) m ² _____					
3. ACCESSORI INDIRETTI Accessori complementari, cantine, soffitte, lavanderie e simili n. _____ sup. lorda m ² _____					
4. DIPENDENZE ESCLUSIVE Balconi, terrazzi, portici sup. lorda m ² _____					
5. PERTINENZE SCOPERTE ESCLUSIVE Giardino, cortile sup. lorda m ² _____ Piscina, tennis, _____ sup. m ² _____ Parcheggio auto per posti numero _____					
6. DATI RELATIVI ALL'ALTEZZA Altezza media U.I.U. cm. _____ Superficie dei vani principali ed accessori diretti aventi altezze medie inferiori a centimetri 230 m ² _____					
7. PER LE U.I. CENSIBILI NEL GRUPPO 'B' INTEGRARE CON LE SEGUENTI INFORMAZIONI Piani fuori terra n. _____ m ³ . _____ Piani entro terra n. _____ m ³ . _____					
D Dotazioni Tecnologiche dell' Unità Immobiliare					
IMPIANTO AUTONOMO					
Riscaldamento ☐					
Acqua calda ☐					
Condizionamento ☐					
Citofonico ☐					
Video - citofonico Ascensore ad ☐					
uso esclusivo Ascensore : (impianti ☐					
n. _____) ☐					
Ascensore di servizio ☐					
Montacarichi ☐					
Altro _____ ☐					

ACCERTAMENTO DELLA PROPRIETA' IMMOBILIARE URBANA
DICHIARAZIONE DI UNITA'IMMOBILIARE A DESTINAZIONE ORDINARIA

E Caratteristiche Costruttive di Finitura				F Destinazione d'uso e Osservazioni	
1. TIPO PREVALENTE DI PAVIMENTAZIONE				1. DESTINAZIONE D'USO	
	Camere o stanze	Cucina o bagno	Altri accessori	<u>LOCALE DI DEPOSITO</u>	
Marmo o pietra naturale	☐	☐	☐		
Piastrelle in ceramica, cotto o gres	☐	☐	☐		
Piastrelle in scaglie marmo	☐	☐	☐	2. OSSERVAZIONI RELATIVE AL VALORE ED AL CLASSAMENTO PROPOSTO	
Moquette o simili	☐	☐	☐		
Gomme o sintetici	☐	☐	☐		
Parquet	☐	☐	☐		
Altro <u>CEMENTO</u>	☒	☐	☐		
2. TIPO PREVALENTE DI INFISSI INTERNI					
		Porte d'ingresso	Porte interne		
Legno		☒	☐		
Legno tamburato		☐	☐		
Metallo		☐	☒		
Altro _____		☐	☐		
				Riservato all'Ufficio	
IL TECNICO		IL DICHIARANTE		Prot. n. _____Partita n. _____	
data _____		data _____		Busta n. _____	
Firma e timbro _____		Firma _____		L' incaricato _____	

ACCERTAMENTO DELLA PROPRIETA' IMMOBILIARE URBANA
DICHIARAZIONE DI UNITA'IMMOBILIARE A DESTINAZIONE ORDINARIA

mod. 1NB - parte II

A Riferimenti Catastali dell' Unità Immobiliare				C Dati Metrici dell' Unità Immobiliare	
Sezione	Foglio	Particella	Subalterno		
	83	2338	11		
B Riferimenti Temporal					
Anno:					
Di costruzione 1957 Di ristrutturazione totale					
C Dati Metrici dell' Unità Immobiliare					
C/1 UNITA' IMMOBILIARE CENSIBILE NEL GRUPPO 'A' E 'B'				C/2 UNITA' IMMOBILIARE CENSIBILE NEL GRUPPO 'C' (Commerciale ed usi diversi da quelli indicati nel prospetto C/1)	
☐ Abitazioni o uffici privati				1. LOCALI PRINCIPALI:	
☐ Alloggi collettivi, uffici pubblici, scuole o istituti di cultura				Piano T lordi m ² 10 di cui utili m ² 8	
1. VANI PRINCIPALI				2. LOCALI ACCESSORI DIRETTI:	
Camere, cucina, stanze,ecc. n. sup. utile m ²				Piano lordi m ² di cui utili m ²	
2. ACCESSORI DIRETTI				3. LOCALI ACCESSORI INDIRETTI:	
Bagni, W.C. n. sup. utile m ²				Piano lordi m ² di cui utili m ²	
Corridoi, ripostigli, ecc. n. sup. utile m ²				Piano lordi m ² di cui utili m ²	
SUPERFICIE LORDA (relativa ai punti 1 e 2) m ²				4. DIPENDENZE ESCLUSIVE	
3. ACCESSORI INDIRETTI				Balconi, terrazzi, portici sup. lorda m ²	
Accessori complementari, cantine, soffitte, lavanderie e simili n. sup. lorda m ²				5. PERTINENZE SCOPERTE ESCLUSIVE	
4. DIPENDENZE ESCLUSIVE				Superficie lorda m ²	
Balconi, terrazzi, portici sup. lorda m ²				Parcheggio auto per posti numero	
5. PERTINENZE SCOPERTE ESCLUSIVE				6. IL LOCALE HA ACCESSO CARRABILE	
Giardino, cortile sup. lorda m ²				Il locale ha accesso carrabile SI ☐ NO ☒	
Piscina, tennis, sup. m ²				7. DATI RELATIVI ALL'ALTEZZA	
Parcheggio auto per posti numero				Altezza media dei locali principali cm 245	
6. DATI RELATIVI ALL'ALTEZZA				Superficie dei locali principali ed accessori diretti aventi altezze medie inferiori a cm. 230 m ²	
Altezza media U.I.U. cm.					
Superficie dei vani principali ed accessori diretti aventi altezze medie inferiori a centimetri 230 m ²					
7. PER LE U.I. CENSIBILI NEL GRUPPO 'B' INTEGRARE CON LE SEGUENTI INFORMAZIONI				D Dotazioni Tecnologiche dell' Unità Immobiliare	
Piani fuori terra n. m ³ .				IMPIANTO AUTONOMO	
Piani entro terra n. m ³ .				Riscaldamento ☐	
				Acqua calda ☐	
				Condizionamento ☐	
				Citofonico ☐	
				Video - citofonico Ascensore ad ☐	
				uso esclusivo Ascensore : (impianti ☐	
				n.) ☐	
				Ascensore di servizio ☐	
				Montacarichi ☐	
				Altro ☐	

ACCERTAMENTO DELLA PROPRIETA' IMMOBILIARE URBANA
DICHIARAZIONE DI UNITA'IMMOBILIARE A DESTINAZIONE ORDINARIA

mod. 1NB - parte II

E Caratteristiche Costruttive di Finitura				F Destinazione d'uso e Osservazioni	
1. TIPO PREVALENTE DI PAVIMENTAZIONE				1. DESTINAZIONE D'USO	
	Camere o stanze	Cucina o bagno	Altri accessori	<u>LOCALE DI DEPOSITO</u>	
Marmo o pietra naturale	☐	☐	☐		
Piastrelle in ceramica, cotto o gres	☐	☐	☐		
Piastrelle in scaglie marmo	☐	☐	☐	2. OSSERVAZIONI RELATIVE AL VALORE ED AL CLASSAMENTO PROPOSTO	
Moquette o simili	☐	☐	☐		
Gomme o sintetici	☐	☐	☐		
Parquet	☐	☐	☐		
Altro <u>CEMENTO</u>	☒	☐	☐		
2. TIPO PREVALENTE DI INFISSI INTERNI					
		Porte d'ingresso	Porte interne		
Legno		☒	☐		
Legno tamburato		☐	☐		
Metallo		☐	☒		
Altro _____		☐	☐		
				Riservato all'Ufficio	
IL TECNICO		IL DICHIARANTE		Prot. n. _____Partita n. _____	
data _____		data _____		Busta n. _____	
Firma e timbro _____		Firma _____		L' incaricato _____	

ACCERTAMENTO DELLA PROPRIETA' IMMOBILIARE URBANA
DICHIARAZIONE DI UNITA'IMMOBILIARE A DESTINAZIONE ORDINARIA

mod. 1NB - parte II

A Riferimenti Catastali dell' Unità Immobiliare				C Dati Metrici dell' Unità Immobiliare	
Sezione	Foglio	Particella	Subalterno		
	83	2338	12	C/2 UNITA' IMMOBILIARE CENSIBILE NEL GRUPPO 'C'	
				(Commerciale ed usi diversi da quelli indicati nel prospetto C/1)	
				1. LOCALI PRINCIPALI:	
				Piano lordi m ² di cui utili m ²	
				2. LOCALI ACCESSORI DIRETTI:	
				Piano lordi m ² di cui utili m ²	
				3. LOCALI ACCESSORI INDIRETTI:	
				Piano lordi m ² di cui utili m ²	
				Piano lordi m ² di cui utili m ²	
				4. DIPENDENZE ESCLUSIVE	
				Balconi, terrazzi, portici sup. lorda m ²	
				5. PERTINENZE SCOPERTE ESCLUSIVE	
				Superficie lorda m ²	
				Parcheggio auto per posti numero	
				6. IL LOCALE HA ACCESSO CARRABILE	
				Il locale ha accesso carrabile SI NO	
				7. DATI RELATIVI ALL'ALTEZZA	
				Altezza media dei locali principali cm	
				Superficie dei locali principali ed accessori diretti	
				aventi altezze medie inferiori a cm. 230 m ²	
B Riferimenti Temporal				D Dotazioni Tecnologiche dell' Unità Immobiliare	
Anno:					
Di costruzione 1957 Di ristrutturazione totale					
C Dati Metrici dell' Unità Immobiliare					
C/1 UNITA' IMMOBILIARE CENSIBILE NEL GRUPPO 'A' E 'B'					
☒ Abitazioni o uffici privati					
☐ Alloggi collettivi, uffici pubblici, scuole o istituti di cultura					
1. VANI PRINCIPALI					
Camere, cucina, stanze,ecc. n. 5 sup. utile m ² 75					
2. ACCESSORI DIRETTI					
Bagni, W.C. n. 2 sup. utile m ² 9					
Corridoi, ripostigli, ecc. n. 2 sup. utile m ² 23					
SUPERFICIE LORDA (relativa ai punti 1 e 2) m ² 127					
3. ACCESSORI INDIRETTI					
Accessori complementari, cantine, soffitte,					
lavanderie e simili n. sup. lorda m ²					
4. DIPENDENZE ESCLUSIVE					
Balconi, terrazzi, portici sup. lorda m ²					
5. PERTINENZE SCOPERTE ESCLUSIVE					
Giardino, cortile sup. lorda m ²					
Piscina, tennis, sup. m ²					
Parcheggio auto per posti numero					
6. DATI RELATIVI ALL'ALTEZZA					
Altezza media U.I.U. cm. 305					
Superficie dei vani principali ed accessori diretti					
aventi altezze medie inferiori a centimetri 230 m ²					
7. PER LE U.I. CENSIBILI NEL GRUPPO 'B' INTEGRARE					
CON LE SEGUENTI INFORMAZIONI					
Piani fuori terra n. m ³ .				IMPIANTO AUTONOMO	
Piani entro terra n. m ³ .				Riscaldamento	
				Acqua calda	
				Condizionamento	
				Citofonico	
				Video - citofonico Ascensore ad	
				uso esclusivo Ascensore : (impianti	
				n.)	
				Ascensore di servizio	
				Montacarichi	
				Altro	

ACCERTAMENTO DELLA PROPRIETA' IMMOBILIARE URBANA
DICHIARAZIONE DI UNITA'IMMOBILIARE A DESTINAZIONE ORDINARIA

mod. 1NB - parte II

E Caratteristiche Costruttive di Finitura				F Destinazione d'uso e Osservazioni	
1. TIPO PREVALENTE DI PAVIMENTAZIONE				1. DESTINAZIONE D'USO	
	Camere o stanze	Cucina o bagno	Altri accessori	<u>ABITAZIONE DI TIPO ECONOMICO</u>	
Marmo o pietra naturale	☐	☐	☐		
Piastrelle in ceramica, cotto o gres	☒	☒	☒		
Piastrelle in scaglie marmo	☐	☐	☐		
Moquette o simili	☐	☐	☐		
Gomme o sintetici	☐	☐	☐		
Parquet	☐	☐	☐		
Altro _____	☐	☐	☐		
2. TIPO PREVALENTE DI INFISSI INTERNI				2. OSSERVAZIONI RELATIVE AL VALORE ED AL CLASSAMENTO PROPOSTO	
		Porte d'ingresso	Porte interne		
Legno		☒	☒		
Legno tamburato		☐	☐		
Metallo		☐	☐		
Altro _____		☐	☐		
IL TECNICO				Riservato all'Ufficio	
IL DICHIARANTE				Prot. n. _____ Partita n. _____	
data _____ data _____				Busta n. _____	
Firma e timbro _____ Firma _____				L' incaricato _____	

ACCERTAMENTO DELLA PROPRIETA' IMMOBILIARE URBANA
DICHIARAZIONE DI UNITA'IMMOBILIARE A DESTINAZIONE ORDINARIA

mod. 1NB - parte II

A Riferimenti Catastali dell' Unità Immobiliare				C Dati Metrici dell' Unità Immobiliare	
Sezione	Foglio	Particella	Subalterno		
	83	2338	13	C/2 UNITA' IMMOBILIARE CENSIBILE NEL GRUPPO 'C'	
				(Commerciale ed usi diversi da quelli indicati nel prospetto C/1)	
				1. LOCALI PRINCIPALI:	
				Piano lordi m ² di cui utili m ²	
				2. LOCALI ACCESSORI DIRETTI:	
				Piano lordi m ² di cui utili m ²	
				3. LOCALI ACCESSORI INDIRETTI:	
				Piano lordi m ² di cui utili m ²	
				Piano lordi m ² di cui utili m ²	
				4. DIPENDENZE ESCLUSIVE	
				Balconi, terrazzi, portici sup. lorda m ²	
				5. PERTINENZE SCOPERTE ESCLUSIVE	
				Superficie lorda m ²	
				Parcheggio auto per posti numero	
				6. IL LOCALE HA ACCESSO CARRABILE	
				Il locale ha accesso carrabile SI NO	
				7. DATI RELATIVI ALL'ALTEZZA	
				Altezza media dei locali principali cm	
				Superficie dei locali principali ed accessori diretti	
				aventi altezze medie inferiori a cm. 230 m ²	
B Riferimenti Temporal				D Dotazioni Tecnologiche dell' Unità Immobiliare	
Anno:					
Di costruzione 1957 Di ristrutturazione totale					
C Dati Metrici dell' Unità Immobiliare					
C/1 UNITA' IMMOBILIARE CENSIBILE NEL GRUPPO 'A' E 'B'					
☒ Abitazioni o uffici privati					
☐ Alloggi collettivi, uffici pubblici, scuole o istituti di cultura					
1. VANI PRINCIPALI					
Camere, cucina, stanze,ecc. n. 4 sup. utile m ² 58					
2. ACCESSORI DIRETTI					
Bagni, W.C. n. 1 sup. utile m ² 5					
Corridoi, ripostigli, ecc. n. 1 sup. utile m ² 7					
SUPERFICIE LORDA (relativa ai punti 1 e 2) m ² 83					
3. ACCESSORI INDIRETTI					
Accessori complementari, cantine, soffitte,					
lavanderie e simili n. sup. lorda m ²					
4. DIPENDENZE ESCLUSIVE					
Balconi, terrazzi, portici sup. lorda m ²					
5. PERTINENZE SCOPERTE ESCLUSIVE					
Giardino, cortile sup. lorda m ²					
Piscina, tennis, sup. m ²					
Parcheggio auto per posti numero					
6. DATI RELATIVI ALL'ALTEZZA					
Altezza media U.I.U. cm. 305					
Superficie dei vani principali ed accessori diretti					
aventi altezze medie inferiori a centimetri 230 m ²					
7. PER LE U.I. CENSIBILI NEL GRUPPO 'B' INTEGRARE					
CON LE SEGUENTI INFORMAZIONI					
Piani fuori terra n. m ³ .				IMPIANTO AUTONOMO	
Piani entro terra n. m ³ .				Riscaldamento	
				Acqua calda	
				Condizionamento	
				Citofonico	
				Video - citofonico Ascensore ad	
				uso esclusivo Ascensore : (impianti	
				n.)	
				Ascensore di servizio	
				Montacarichi	
				Altro	

ACCERTAMENTO DELLA PROPRIETA' IMMOBILIARE URBANA
DICHIARAZIONE DI UNITA'IMMOBILIARE A DESTINAZIONE ORDINARIA

mod. 1NB - parte II

E Caratteristiche Costruttive di Finitura				F Destinazione d'uso e Osservazioni	
1. TIPO PREVALENTE DI PAVIMENTAZIONE				1. DESTINAZIONE D'USO	
	Camere o stanze	Cucina o bagno	Altri accessori	<u>ABITAZIONE DI TIPO ECONOMICO</u>	
Marmo o pietra naturale	☐	☐	☐		
Piastrelle in ceramica, cotto o gres	☒	☒	☒		
Piastrelle in scaglie marmo	☐	☐	☐		
Moquette o simili	☐	☐	☐		
Gomme o sintetici	☐	☐	☐		
Parquet	☐	☐	☐		
Altro _____	☐	☐	☐		
2. TIPO PREVALENTE DI INFISSI INTERNI				2. OSSERVAZIONI RELATIVE AL VALORE ED AL CLASSAMENTO PROPOSTO	
		Porte d'ingresso	Porte interne		
Legno		☒	☒		
Legno tamburato		☐	☐		
Metallo		☐	☐		
Altro _____		☐	☐		
IL TECNICO				Riservato all'Ufficio	
IL DICHIARANTE				Prot. n. _____Partita n. _____	
data _____data _____				Busta n. _____	
Firma e timbro _____Firma _____				L' incaricato _____	

ACCERTAMENTO DELLA PROPRIETA' IMMOBILIARE URBANA
DICHIARAZIONE DI UNITA'IMMOBILIARE A DESTINAZIONE ORDINARIA

mod. 1NB - parte II

A Riferimenti Catastali dell' Unità Immobiliare				C Dati Metrici dell' Unità Immobiliare	
Sezione	Foglio	Particella	Subalterno		
	83	2338	14		
B Riferimenti Temporal					
Anno:					
Di costruzione 1957 Di ristrutturazione totale					
C Dati Metrici dell' Unità Immobiliare					
C/1 UNITA' IMMOBILIARE CENSIBILE NEL GRUPPO 'A' E 'B'				C/2 UNITA' IMMOBILIARE CENSIBILE NEL GRUPPO 'C' (Commerciale ed usi diversi da quelli indicati nel prospetto C/1)	
☒ Abitazioni o uffici privati				1. LOCALI PRINCIPALI:	
☐ Alloggi collettivi, uffici pubblici, scuole o istituti di cultura				Piano lordi m ² di cui utili m ²	
1. VANI PRINCIPALI				2. LOCALI ACCESSORI DIRETTI:	
Camere, cucina, stanze,ecc. n. 4 sup. utile m ² 61				Piano lordi m ² di cui utili m ²	
2. ACCESSORI DIRETTI				3. LOCALI ACCESSORI INDIRETTI:	
Bagni, W.C. n. 1 sup. utile m ² 9				Piano lordi m ² di cui utili m ²	
Corridoi, ripostigli, ecc. n. 1 sup. utile m ² 14				Piano lordi m ² di cui utili m ²	
SUPERFICIE LORDA (relativa ai punti 1 e 2) m ² 97				4. DIPENDENZE ESCLUSIVE	
3. ACCESSORI INDIRETTI				Balconi, terrazzi, portici sup. lorda m ²	
Accessori complementari, cantine, soffitte, lavanderie e simili n. sup. lorda m ²				5. PERTINENZE SCOPERTE ESCLUSIVE	
4. DIPENDENZE ESCLUSIVE				Superficie lorda m ²	
Balconi, terrazzi, portici sup. lorda m ² 4				Parcheggio auto per posti numero	
5. PERTINENZE SCOPERTE ESCLUSIVE				6. IL LOCALE HA ACCESSO CARRABILE	
Giardino, cortile sup. lorda m ²				Il locale ha accesso carrabile SI ☐ NO ☐	
Piscina, tennis, sup. m ²				7. DATI RELATIVI ALL'ALTEZZA	
Parcheggio auto per posti numero				Altezza media dei locali principali cm	
6. DATI RELATIVI ALL'ALTEZZA				Superficie dei locali principali ed accessori diretti aventi altezze medie inferiori a cm. 230 m ²	
Altezza media U.I.U. cm. 305				D Dotazioni Tecnologiche dell' Unità Immobiliare	
Superficie dei vani principali ed accessori diretti aventi altezze medie inferiori a centimetri 230 m ²				IMPIANTO AUTONOMO	
7. PER LE U.I. CENSIBILI NEL GRUPPO 'B' INTEGRARE CON LE SEGUENTI INFORMAZIONI				Riscaldamento ☐	
Piani fuori terra n. m ³ .				Acqua calda ☐	
Piani entro terra n. m ³ .				Condizionamento ☐	
				Citofonico ☐	
				Video - citofonico Ascensore ad ☐	
				uso esclusivo Ascensore : (impianti ☐	
				n.) ☐	
				Ascensore di servizio ☐	
				Montacarichi ☐	
				Altro ☐	

**ACCERTAMENTO DELLA PROPRIETA' IMMOBILIARE URBANA
DICHIARAZIONE DI UNITA'IMMOBILIARE A DESTINAZIONE ORDINARIA**

mod. 1NB - parte II

E Caratteristiche Costruttive di Finitura				F Destinazione d'uso e Osservazioni	
1. TIPO PREVALENTE DI PAVIMENTAZIONE				1. DESTINAZIONE D'USO	
	Camere o stanze	Cucina o bagno	Altri accessori	<u>ABITAZIONE DI TIPO ECONOMICO</u>	
Marmo o pietra naturale	☐	☐	☐		
Piastrelle in ceramica, cotto o gres	☒	☒	☒		
Piastrelle in scaglie marmo	☐	☐	☐		
Moquette o simili	☐	☐	☐		
Gomme o sintetici	☐	☐	☐		
Parquet	☐	☐	☐		
Altro _____	☐	☐	☐		
2. TIPO PREVALENTE DI INFISSI INTERNI				2. OSSERVAZIONI RELATIVE AL VALORE ED AL CLASSAMENTO PROPOSTO	
		Porte d'ingresso	Porte interne		
Legno		☒	☒		
Legno tamburato		☐	☐		
Metallo		☐	☐		
Altro _____		☐	☐		
IL TECNICO				Riservato all'Ufficio	
IL DICHIARANTE				Prot. n. _____ Partita n. _____	
data _____ data _____				Busta n. _____	
Firma e timbro _____ Firma _____				L' incaricato _____	

ACCERTAMENTO DELLA PROPRIETA' IMMOBILIARE URBANA
DICHIARAZIONE DI UNITA'IMMOBILIARE A DESTINAZIONE ORDINARIA

mod. 1NB - parte II

A Riferimenti Catastali dell' Unità Immobiliare				C Dati Metrici dell' Unità Immobiliare	
Sezione	Foglio	Particella	Subalterno		
	83	2338	15		
B Riferimenti Temporal					
Anno:					
Di costruzione 1957 Di ristrutturazione totale					
C Dati Metrici dell' Unità Immobiliare					
C/1 UNITA' IMMOBILIARE CENSIBILE NEL GRUPPO 'A' E 'B'				C/2 UNITA' IMMOBILIARE CENSIBILE NEL GRUPPO 'C' (Commerciale ed usi diversi da quelli indicati nel prospetto C/1)	
☒ Abitazioni o uffici privati				1. LOCALI PRINCIPALI:	
☐ Alloggi collettivi, uffici pubblici, scuole o istituti di cultura				Piano lordi m ² di cui utili m ²	
1. VANI PRINCIPALI				2. LOCALI ACCESSORI DIRETTI:	
Camere, cucina, stanze,ecc. n. 4 sup. utile m ² 75				Piano lordi m ² di cui utili m ²	
2. ACCESSORI DIRETTI				3. LOCALI ACCESSORI INDIRETTI:	
Bagni, W.C. n. 2 sup. utile m ² 9				Piano lordi m ² di cui utili m ²	
Corridoi, ripostigli, ecc. n. 2 sup. utile m ² 23				Piano lordi m ² di cui utili m ²	
SUPERFICIE LORDA (relativa ai punti 1 e 2) m ² 127				4. DIPENDENZE ESCLUSIVE	
3. ACCESSORI INDIRETTI				Balconi, terrazzi, portici sup. lorda m ²	
Accessori complementari, cantine, soffitte, lavanderie e simili n. sup. lorda m ²				5. PERTINENZE SCOPERTE ESCLUSIVE	
4. DIPENDENZE ESCLUSIVE				Superficie lorda m ²	
Balconi, terrazzi, portici sup. lorda m ² 9				Parcheggio auto per posti numero	
5. PERTINENZE SCOPERTE ESCLUSIVE				6. IL LOCALE HA ACCESSO CARRABILE	
Giardino, cortile sup. lorda m ²				Il locale ha accesso carrabile SI ☐ NO ☐	
Piscina, tennis, sup. m ²				7. DATI RELATIVI ALL'ALTEZZA	
Parcheggio auto per posti numero				Altezza media dei locali principali cm	
6. DATI RELATIVI ALL'ALTEZZA				Superficie dei locali principali ed accessori diretti aventi altezze medie inferiori a cm. 230 m ²	
Altezza media U.I.U. cm. 305				D Dotazioni Tecnologiche dell' Unità Immobiliare	
Superficie dei vani principali ed accessori diretti aventi altezze medie inferiori a centimetri 230 m ²				IMPIANTO AUTONOMO	
7. PER LE U.I. CENSIBILI NEL GRUPPO 'B' INTEGRARE CON LE SEGUENTI INFORMAZIONI				Riscaldamento ☐	
Piani fuori terra n. m ³ .				Acqua calda ☐	
Piani entro terra n. m ³ .				Condizionamento ☐	
				Citofonico ☐	
				Video - citofonico Ascensore ad ☐	
				uso esclusivo Ascensore : (impianti ☐	
				n.) ☐	
				Ascensore di servizio ☐	
				Montacarichi ☐	
				Altro ☐	

ACCERTAMENTO DELLA PROPRIETA' IMMOBILIARE URBANA
DICHIARAZIONE DI UNITA'IMMOBILIARE A DESTINAZIONE ORDINARIA

mod. 1NB - parte II

E Caratteristiche Costruttive di Finitura				F Destinazione d'uso e Osservazioni	
1. TIPO PREVALENTE DI PAVIMENTAZIONE				1. DESTINAZIONE D'USO	
	Camere o stanze	Cucina o bagno	Altri accessori	<u>ABITAZIONE DI TIPO ECONOMICO</u>	
Marmo o pietra naturale	☐	☐	☐		
Piastrelle in ceramica, cotto o gres	☐	☐	☐		
Piastrelle in scaglie marmo	☒	☒	☒	2. OSSERVAZIONI RELATIVE AL VALORE ED AL CLASSAMENTO PROPOSTO	
Moquette o simili	☐	☐	☐		
Gomme o sintetici	☐	☐	☐		
Parquet	☐	☐	☐		
Altro _____	☐	☐	☐		
2. TIPO PREVALENTE DI INFISSI INTERNI					
		Porte d'ingresso	Porte interne		
Legno		☒	☒		
Legno tamburato		☐	☐		
Metallo		☐	☐		
Altro _____		☐	☐		
				Riservato all'Ufficio	
IL TECNICO		IL DICHIARANTE		Prot. n. _____Partita n. _____	
data _____		data _____		Busta n. _____	
Firma e timbro _____		Firma _____		L' incaricato _____	

**ACCERTAMENTO DELLA PROPRIETA' IMMOBILIARE URBANA
DICHIARAZIONE DI UNITA'IMMOBILIARE A DESTINAZIONE ORDINARIA**

mod. 1NB - parte II

A Riferimenti Catastali dell' Unità Immobiliare				C Dati Metrici dell' Unità Immobiliare	
Sezione	Foglio	Particella	Subalterno		
	83	2338	16		
B Riferimenti Temporal					
Anno:					
Di costruzione 1957 Di ristrutturazione totale					
C Dati Metrici dell' Unità Immobiliare					
C/1 UNITA' IMMOBILIARE CENSIBILE NEL GRUPPO 'A' E 'B'				C/2 UNITA' IMMOBILIARE CENSIBILE NEL GRUPPO 'C' (Commerciale ed usi diversi da quelli indicati nel prospetto C/1)	
☒ Abitazioni o uffici privati				1. LOCALI PRINCIPALI:	
☐ Alloggi collettivi, uffici pubblici, scuole o istituti di cultura				Piano lordi m ² di cui utili m ²	
1. VANI PRINCIPALI				2. LOCALI ACCESSORI DIRETTI:	
Camere, cucina, stanze,ecc. n. 4 sup. utile m ² 58				Piano lordi m ² di cui utili m ²	
2. ACCESSORI DIRETTI				3. LOCALI ACCESSORI INDIRETTI:	
Bagni, W.C. n. 1 sup. utile m ² 5				Piano lordi m ² di cui utili m ²	
Corridoi, ripostigli, ecc. n. 1 sup. utile m ² 7				Piano lordi m ² di cui utili m ²	
SUPERFICIE LORDA (relativa ai punti 1 e 2) m ² 83				4. DIPENDENZE ESCLUSIVE	
3. ACCESSORI INDIRETTI				Balconi, terrazzi, portici sup. lorda m ²	
Accessori complementari, cantine, soffitte, lavanderie e simili n. sup. lorda m ²				5. PERTINENZE SCOPERTE ESCLUSIVE	
4. DIPENDENZE ESCLUSIVE				Superficie lorda m ²	
Balconi, terrazzi, portici sup. lorda m ² 8				Parcheggio auto per posti numero	
5. PERTINENZE SCOPERTE ESCLUSIVE				6. IL LOCALE HA ACCESSO CARRABILE	
Giardino, cortile sup. lorda m ²				Il locale ha accesso carrabile SI ☐ NO ☐	
Piscina, tennis, sup. m ²				7. DATI RELATIVI ALL'ALTEZZA	
Parcheggio auto per posti numero				Altezza media dei locali principali cm	
6. DATI RELATIVI ALL'ALTEZZA				Superficie dei locali principali ed accessori diretti aventi altezze medie inferiori a cm. 230 m ²	
Altezza media U.I.U. cm. 305					
Superficie dei vani principali ed accessori diretti aventi altezze medie inferiori a centimetri 230 m ²					
7. PER LE U.I. CENSIBILI NEL GRUPPO 'B' INTEGRARE CON LE SEGUENTI INFORMAZIONI				D Dotazioni Tecnologiche dell' Unità Immobiliare	
Piani fuori terra n. m ³ .				IMPIANTO AUTONOMO	
Piani entro terra n. m ³ .				Riscaldamento ☐	
				Acqua calda ☐	
				Condizionamento ☐	
				Citofonico ☐	
				Video - citofonico Ascensore ad ☐	
				uso esclusivo Ascensore : (impianti ☐	
				n.) ☐	
				Ascensore di servizio ☐	
				Montacarichi ☐	
				Altro ☐	

ACCERTAMENTO DELLA PROPRIETA' IMMOBILIARE URBANA
DICHIARAZIONE DI UNITA'IMMOBILIARE A DESTINAZIONE ORDINARIA

mod. 1NB - parte II

E Caratteristiche Costruttive di Finitura				F Destinazione d'uso e Osservazioni	
1. TIPO PREVALENTE DI PAVIMENTAZIONE				1. DESTINAZIONE D'USO	
	Camere o stanze	Cucina o bagno	Altri accessori	<u>ABITAZIONE DI TIPO ECONOMICO</u>	
Marmo o pietra naturale	☐	☐	☐		
Piastrelle in ceramica, cotto o gres	☒	☒	☒		
Piastrelle in scaglie marmo	☐	☐	☐		
Moquette o simili	☐	☐	☐		
Gomme o sintetici	☐	☐	☐		
Parquet	☐	☐	☐		
Altro _____	☐	☐	☐		
2. TIPO PREVALENTE DI INFISSI INTERNI				2. OSSERVAZIONI RELATIVE AL VALORE ED AL CLASSAMENTO PROPOSTO	
		Porte d'ingresso	Porte interne		
Legno		☒	☒		
Legno tamburato		☐	☐		
Metallo		☐	☐		
Altro _____		☐	☐		
IL TECNICO				Riservato all'Ufficio	
IL DICHIARANTE				Prot. n. _____ Partita n. _____	
data _____ data _____				Busta n. _____	
Firma e timbro _____ Firma _____				L' incaricato _____	

**ACCERTAMENTO DELLA PROPRIETA' IMMOBILIARE URBANA
DICHIARAZIONE DI UNITA'IMMOBILIARE A DESTINAZIONE ORDINARIA**

mod. 1NB - parte II

A Riferimenti Catastali dell' Unità Immobiliare				C Dati Metrici dell' Unità Immobiliare	
Sezione	Foglio	Particella	Subalterno		
	83	2338	17		
B Riferimenti Temporal					
Anno:					
Di costruzione 1957 Di ristrutturazione totale					
C Dati Metrici dell' Unità Immobiliare					
C/1 UNITA' IMMOBILIARE CENSIBILE NEL GRUPPO 'A' E 'B'				C/2 UNITA' IMMOBILIARE CENSIBILE NEL GRUPPO 'C' (Commerciale ed usi diversi da quelli indicati nel prospetto C/1)	
☒ Abitazioni o uffici privati				1. LOCALI PRINCIPALI:	
☐ Alloggi collettivi, uffici pubblici, scuole o istituti di cultura				Piano lordi m ² di cui utili m ²	
1. VANI PRINCIPALI				2. LOCALI ACCESSORI DIRETTI:	
Camere, cucina, stanze,ecc. n. 4 sup. utile m ² 61				Piano lordi m ² di cui utili m ²	
2. ACCESSORI DIRETTI				3. LOCALI ACCESSORI INDIRETTI:	
Bagni, W.C. n. 1 sup. utile m ² 9				Piano lordi m ² di cui utili m ²	
Corridoi, ripostigli, ecc. n. 1 sup. utile m ² 14				Piano lordi m ² di cui utili m ²	
SUPERFICIE LORDA (relativa ai punti 1 e 2) m ² 97				4. DIPENDENZE ESCLUSIVE	
3. ACCESSORI INDIRETTI				Balconi, terrazzi, portici sup. lorda m ²	
Accessori complementari, cantine, soffitte, lavanderie e simili n. sup. lorda m ²				5. PERTINENZE SCOPERTE ESCLUSIVE	
4. DIPENDENZE ESCLUSIVE				Superficie lorda m ²	
Balconi, terrazzi, portici sup. lorda m ² 13				Parcheggio auto per posti numero	
5. PERTINENZE SCOPERTE ESCLUSIVE				6. IL LOCALE HA ACCESSO CARRABILE	
Giardino, cortile sup. lorda m ²				Il locale ha accesso carrabile SI ☐ NO ☐	
Piscina, tennis, sup. m ²				7. DATI RELATIVI ALL'ALTEZZA	
Parcheggio auto per posti numero				Altezza media dei locali principali cm	
6. DATI RELATIVI ALL'ALTEZZA				Superficie dei locali principali ed accessori diretti aventi altezze medie inferiori a cm. 230 m ²	
Altezza media U.I.U. cm. 305					
Superficie dei vani principali ed accessori diretti aventi altezze medie inferiori a centimetri 230 m ²					
7. PER LE U.I. CENSIBILI NEL GRUPPO 'B' INTEGRARE CON LE SEGUENTI INFORMAZIONI				D Dotazioni Tecnologiche dell' Unità Immobiliare	
Piani fuori terra n. m ³ .				IMPIANTO AUTONOMO	
Piani entro terra n. m ³ .				Riscaldamento ☐	
				Acqua calda ☐	
				Condizionamento ☐	
				Citofonico ☐	
				Video - citofonico Ascensore ad ☐	
				uso esclusivo Ascensore : (impianti ☐	
				n.) ☐	
				Ascensore di servizio ☐	
				Montacarichi ☐	
				Altro ☐	

ACCERTAMENTO DELLA PROPRIETA' IMMOBILIARE URBANA
DICHIARAZIONE DI UNITA'IMMOBILIARE A DESTINAZIONE ORDINARIA

mod. 1NB - parte II

E Caratteristiche Costruttive di Finitura				F Destinazione d'uso e Osservazioni	
1. TIPO PREVALENTE DI PAVIMENTAZIONE				1. DESTINAZIONE D'USO	
	Camere o stanze	Cucina o bagno	Altri accessori	<u>ABITAZIONE DI TIPO ECONOMICO</u>	
Marmo o pietra naturale	☐	☐	☐		
Piastrelle in ceramica, cotto o gres	☒	☒	☒		
Piastrelle in scaglie marmo	☐	☐	☐		
Moquette o simili	☐	☐	☐		
Gomme o sintetici	☐	☐	☐		
Parquet	☐	☐	☐		
Altro _____	☐	☐	☐		
2. TIPO PREVALENTE DI INFISSI INTERNI				2. OSSERVAZIONI RELATIVE AL VALORE ED AL CLASSAMENTO PROPOSTO	
		Porte d'ingresso	Porte interne		
Legno		☒	☒		
Legno tamburato		☐	☐		
Metallo		☐	☐		
Altro _____		☐	☐		
IL TECNICO				Riservato all'Ufficio	
IL DICHIARANTE				Prot. n. _____ Partita n. _____	
data _____ data _____				Busta n. _____	
Firma e timbro _____ Firma _____				L' incaricato _____	

**ACCERTAMENTO DELLA PROPRIETA' IMMOBILIARE URBANA
DICHIARAZIONE DI UNITA'IMMOBILIARE A DESTINAZIONE ORDINARIA**

mod. 1NB - parte II

A Riferimenti Catastali dell' Unità Immobiliare				C Dati Metrici dell' Unità Immobiliare	
Sezione	Foglio	Particella	Subalterno		
	83	2338	18		
B Riferimenti Temporal					
Anno:					
Di costruzione 1957 Di ristrutturazione totale					
C Dati Metrici dell' Unità Immobiliare					
C/1 UNITA' IMMOBILIARE CENSIBILE NEL GRUPPO 'A' E 'B'				C/2 UNITA' IMMOBILIARE CENSIBILE NEL GRUPPO 'C' (Commerciale ed usi diversi da quelli indicati nel prospetto C/1)	
☒ Abitazioni o uffici privati				1. LOCALI PRINCIPALI:	
☐ Alloggi collettivi, uffici pubblici, scuole o istituti di cultura				Piano lordi m ² di cui utili m ²	
1. VANI PRINCIPALI				2. LOCALI ACCESSORI DIRETTI:	
Camere, cucina, stanze,ecc. n. 5 sup. utile m ² 75				Piano lordi m ² di cui utili m ²	
2. ACCESSORI DIRETTI				3. LOCALI ACCESSORI INDIRETTI:	
Bagni, W.C. n. 2 sup. utile m ² 9				Piano lordi m ² di cui utili m ²	
Corridoi, ripostigli, ecc. n. 2 sup. utile m ² 23				Piano lordi m ² di cui utili m ²	
SUPERFICIE LORDA (relativa ai punti 1 e 2) m ² 127				4. DIPENDENZE ESCLUSIVE	
3. ACCESSORI INDIRETTI				Balconi, terrazzi, portici sup. lorda m ²	
Accessori complementari, cantine, soffitte, lavanderie e simili n. sup. lorda m ²				5. PERTINENZE SCOPERTE ESCLUSIVE	
4. DIPENDENZE ESCLUSIVE				Superficie lorda m ²	
Balconi, terrazzi, portici sup. lorda m ² 9				Parcheggio auto per posti numero	
5. PERTINENZE SCOPERTE ESCLUSIVE				6. IL LOCALE HA ACCESSO CARRABILE	
Giardino, cortile sup. lorda m ²				Il locale ha accesso carrabile SI ☐ NO ☐	
Piscina, tennis, sup. m ²				7. DATI RELATIVI ALL'ALTEZZA	
Parcheggio auto per posti numero				Altezza media dei locali principali cm	
6. DATI RELATIVI ALL'ALTEZZA				Superficie dei locali principali ed accessori diretti aventi altezze medie inferiori a cm. 230 m ²	
Altezza media U.I.U. cm. 305					
Superficie dei vani principali ed accessori diretti aventi altezze medie inferiori a centimetri 230 m ²					
7. PER LE U.I. CENSIBILI NEL GRUPPO 'B' INTEGRARE CON LE SEGUENTI INFORMAZIONI				D Dotazioni Tecnologiche dell' Unità Immobiliare	
Piani fuori terra n. m ³ .				IMPIANTO AUTONOMO	
Piani entro terra n. m ³ .				Riscaldamento ☐	
				Acqua calda ☐	
				Condizionamento ☐	
				Citofonico ☐	
				Video - citofonico Ascensore ad ☐	
				uso esclusivo Ascensore : (impianti ☐	
				n.) ☐	
				Ascensore di servizio ☐	
				Montacarichi ☐	
				Altro ☐	

ACCERTAMENTO DELLA PROPRIETA' IMMOBILIARE URBANA
DICHIARAZIONE DI UNITA'IMMOBILIARE A DESTINAZIONE ORDINARIA

mod. 1NB - parte II

E Caratteristiche Costruttive di Finitura				F Destinazione d'uso e Osservazioni	
1. TIPO PREVALENTE DI PAVIMENTAZIONE				1. DESTINAZIONE D'USO	
	Camere o stanze	Cucina o bagno	Altri accessori	<u>ABITAZIONE DI TIPO ECONOMICO</u>	
Marmo o pietra naturale	☐	☐	☐		
Piastrelle in ceramica, cotto o gres	☒	☒	☒		
Piastrelle in scaglie marmo	☐	☐	☐		
Moquette o simili	☐	☐	☐		
Gomme o sintetici	☐	☐	☐		
Parquet	☐	☐	☐		
Altro _____	☐	☐	☐		
2. TIPO PREVALENTE DI INFISSI INTERNI				2. OSSERVAZIONI RELATIVE AL VALORE ED AL CLASSAMENTO PROPOSTO	
		Porte d'ingresso	Porte interne		
Legno		☒	☒		
Legno tamburato		☐	☐		
Metallo		☐	☐		
Altro _____		☐	☐		
IL TECNICO				Riservato all'Ufficio	
IL DICHIARANTE				Prot. n. _____ Partita n. _____	
data _____ data _____				Busta n. _____	
Firma e timbro _____ Firma _____				L' incaricato _____	

ACCERTAMENTO DELLA PROPRIETA' IMMOBILIARE URBANA
DICHIARAZIONE DI UNITA'IMMOBILIARE A DESTINAZIONE ORDINARIA

mod. 1NB - parte II

A Riferimenti Catastali dell' Unità Immobiliare				C Dati Metrici dell' Unità Immobiliare	
Sezione	Foglio	Particella	Subalterno		
	83	2338	19		
B Riferimenti Temporal					
Anno:					
Di costruzione 1957 Di ristrutturazione totale					
C Dati Metrici dell' Unità Immobiliare					
C/1 UNITA' IMMOBILIARE CENSIBILE NEL GRUPPO 'A' E 'B'				C/2 UNITA' IMMOBILIARE CENSIBILE NEL GRUPPO 'C' (Commerciale ed usi diversi da quelli indicati nel prospetto C/1)	
☒ Abitazioni o uffici privati				1. LOCALI PRINCIPALI:	
☐ Alloggi collettivi, uffici pubblici, scuole o istituti di cultura				Piano lordi m ² di cui utili m ²	
1. VANI PRINCIPALI				2. LOCALI ACCESSORI DIRETTI:	
Camere, cucina, stanze,ecc. n. 4 sup. utile m ² 58				Piano lordi m ² di cui utili m ²	
2. ACCESSORI DIRETTI				3. LOCALI ACCESSORI INDIRETTI:	
Bagni, W.C. n. 1 sup. utile m ² 5				Piano lordi m ² di cui utili m ²	
Corridoi, ripostigli, ecc. n. 1 sup. utile m ² 7				Piano lordi m ² di cui utili m ²	
SUPERFICIE LORDA (relativa ai punti 1 e 2) m ² 83				4. DIPENDENZE ESCLUSIVE	
3. ACCESSORI INDIRETTI				Balconi, terrazzi, portici sup. lorda m ²	
Accessori complementari, cantine, soffitte, lavanderie e simili n. sup. lorda m ²				5. PERTINENZE SCOPERTE ESCLUSIVE	
4. DIPENDENZE ESCLUSIVE				Superficie lorda m ²	
Balconi, terrazzi, portici sup. lorda m ² 8				Parcheggio auto per posti numero	
5. PERTINENZE SCOPERTE ESCLUSIVE				6. IL LOCALE HA ACCESSO CARRABILE	
Giardino, cortile sup. lorda m ²				Il locale ha accesso carrabile SI ☐ NO ☐	
Piscina, tennis, sup. m ²				7. DATI RELATIVI ALL'ALTEZZA	
Parcheggio auto per posti numero				Altezza media dei locali principali cm	
6. DATI RELATIVI ALL'ALTEZZA				Superficie dei locali principali ed accessori diretti aventi altezze medie inferiori a cm. 230 m ²	
Altezza media U.I.U. cm. 305					
Superficie dei vani principali ed accessori diretti aventi altezze medie inferiori a centimetri 230 m ²					
7. PER LE U.I. CENSIBILI NEL GRUPPO 'B' INTEGRARE CON LE SEGUENTI INFORMAZIONI				D Dotazioni Tecnologiche dell' Unità Immobiliare	
Piani fuori terra n. m ³ .				IMPIANTO AUTONOMO	
Piani entro terra n. m ³ .				Riscaldamento ☐	
				Acqua calda ☐	
				Condizionamento ☐	
				Citofonico ☐	
				Video - citofonico Ascensore ad ☐	
				uso esclusivo Ascensore : (impianti ☐	
				n.) ☐	
				Ascensore di servizio ☐	
				Montacarichi ☐	
				Altro ☐	

ACCERTAMENTO DELLA PROPRIETA' IMMOBILIARE URBANA
DICHIARAZIONE DI UNITA'IMMOBILIARE A DESTINAZIONE ORDINARIA

mod. 1NB - parte II

E Caratteristiche Costruttive di Finitura				F Destinazione d'uso e Osservazioni	
1. TIPO PREVALENTE DI PAVIMENTAZIONE				1. DESTINAZIONE D'USO	
	Camere o stanze	Cucina o bagno	Altri accessori	<u>ABITAZIONE DI TIPO ECONOMICO</u>	
Marmo o pietra naturale	☐	☐	☐		
Piastrelle in ceramica, cotto o gres	☒	☒	☒		
Piastrelle in scaglie marmo	☐	☐	☐		
Moquette o simili	☐	☐	☐		
Gomme o sintetici	☐	☐	☐		
Parquet	☐	☐	☐		
Altro _____	☐	☐	☐		
2. TIPO PREVALENTE DI INFISSI INTERNI				2. OSSERVAZIONI RELATIVE AL VALORE ED AL CLASSAMENTO PROPOSTO	
		Porte d'ingresso	Porte interne		
Legno		☒	☒		
Legno tamburato		☐	☐		
Metallo		☐	☐		
Altro _____		☐	☐		
IL TECNICO				Riservato all'Ufficio	
IL DICHIARANTE				Prot. n. _____ Partita n. _____	
data _____ data _____				Busta n. _____	
Firma e timbro _____ Firma _____				L' incaricato _____	

ACCERTAMENTO DELLA PROPRIETA' IMMOBILIARE URBANA
DICHIARAZIONE DI UNITA'IMMOBILIARE A DESTINAZIONE ORDINARIA

mod. 1NB - parte II

A Riferimenti Catastali dell' Unità Immobiliare				C Dati Metrici dell' Unità Immobiliare	
Sezione	Foglio	Particella	Subalterno		
	83	2338	20		
B Riferimenti Temporal					
Anno:					
Di costruzione 1957 Di ristrutturazione totale					
C Dati Metrici dell' Unità Immobiliare					
C/1 UNITA' IMMOBILIARE CENSIBILE NEL GRUPPO 'A' E 'B'				C/2 UNITA' IMMOBILIARE CENSIBILE NEL GRUPPO 'C' (Commerciale ed usi diversi da quelli indicati nel prospetto C/1)	
☒ Abitazioni o uffici privati				1. LOCALI PRINCIPALI:	
☐ Alloggi collettivi, uffici pubblici, scuole o istituti di cultura				Piano lordi m ² di cui utili m ²	
1. VANI PRINCIPALI				2. LOCALI ACCESSORI DIRETTI:	
Camere, cucina, stanze,ecc. n. 4 sup. utile m ² 61				Piano lordi m ² di cui utili m ²	
2. ACCESSORI DIRETTI				3. LOCALI ACCESSORI INDIRETTI:	
Bagni, W.C. n. 1 sup. utile m ² 9				Piano lordi m ² di cui utili m ²	
Corridoi, ripostigli, ecc. n. 1 sup. utile m ² 14				Piano lordi m ² di cui utili m ²	
SUPERFICIE LORDA (relativa ai punti 1 e 2) m ² 97				4. DIPENDENZE ESCLUSIVE	
3. ACCESSORI INDIRETTI				Balconi, terrazzi, portici sup. lorda m ²	
Accessori complementari, cantine, soffitte, lavanderie e simili n. sup. lorda m ²				5. PERTINENZE SCOPERTE ESCLUSIVE	
4. DIPENDENZE ESCLUSIVE				Superficie lorda m ²	
Balconi, terrazzi, portici sup. lorda m ² 13				Parcheggio auto per posti numero	
5. PERTINENZE SCOPERTE ESCLUSIVE				6. IL LOCALE HA ACCESSO CARRABILE	
Giardino, cortile sup. lorda m ²				Il locale ha accesso carrabile SI ☐ NO ☐	
Piscina, tennis, sup. m ²				7. DATI RELATIVI ALL'ALTEZZA	
Parcheggio auto per posti numero				Altezza media dei locali principali cm	
6. DATI RELATIVI ALL'ALTEZZA				Superficie dei locali principali ed accessori diretti	
Altezza media U.I.U. cm. 305				aventi altezze medie inferiori a cm. 230 m ²	
Superficie dei vani principali ed accessori diretti					
aventi altezze medie inferiori a centimetri 230 m ²					
7. PER LE U.I. CENSIBILI NEL GRUPPO 'B' INTEGRARE CON LE SEGUENTI INFORMAZIONI				D Dotazioni Tecnologiche dell' Unità Immobiliare	
Piani fuori terra n. m ³ .				IMPIANTO AUTONOMO	
Piani entro terra n. m ³ .				Riscaldamento ☐	
				Acqua calda ☐	
				Condizionamento ☐	
				Citofonico ☐	
				Video - citofonico Ascensore ad ☐	
				uso esclusivo Ascensore : (impianti ☐	
				n.) ☐	
				Ascensore di servizio ☐	
				Montacarichi ☐	
				Altro ☐	

ACCERTAMENTO DELLA PROPRIETA' IMMOBILIARE URBANA
DICHIARAZIONE DI UNITA'IMMOBILIARE A DESTINAZIONE ORDINARIA

mod. 1NB - parte II

E Caratteristiche Costruttive di Finitura				F Destinazione d'uso e Osservazioni	
1. TIPO PREVALENTE DI PAVIMENTAZIONE				1. DESTINAZIONE D'USO	
	Camere o stanze	Cucina o bagno	Altri accessori	<u>ABITAZIONE DI TIPO ECONOMICO</u>	
Marmo o pietra naturale	☐	☐	☐		
Piastrelle in ceramica, cotto o gres	☒	☒	☒		
Piastrelle in scaglie marmo	☐	☐	☐		
Moquette o simili	☐	☐	☐		
Gomme o sintetici	☐	☐	☐		
Parquet	☐	☐	☐		
Altro _____	☐	☐	☐		
2. TIPO PREVALENTE DI INFISSI INTERNI				2. OSSERVAZIONI RELATIVE AL VALORE ED AL CLASSAMENTO PROPOSTO	
		Porte d'ingresso	Porte interne		
Legno		☒	☒		
Legno tamburato		☐	☐		
Metallo		☐	☐		
Altro _____		☐	☐		
IL TECNICO				Riservato all'Ufficio	
IL DICHIARANTE				Prot. n. _____Partita n. _____	
data _____data _____				Busta n. _____	
Firma e timbro _____Firma _____				L' incaricato _____	

ACCERTAMENTO DELLA PROPRIETA' IMMOBILIARE URBANA
DICHIARAZIONE DI UNITA' IMMOBILIARE A DESTINAZIONE ORDINARIA

mod. 1NB - parte II

A Riferimenti Catastali dell' Unità Immobiliare				C Dati Metrici dell' Unità Immobiliare	
Sezione	Foglio	Particella	Subalterno		
	83	2338	21		
B Riferimenti Temporal					
Anno:					
Di costruzione 1957 Di ristrutturazione totale					
C Dati Metrici dell' Unità Immobiliare					
C/1 UNITA' IMMOBILIARE CENSIBILE NEL GRUPPO 'A' E 'B'				C/2 UNITA' IMMOBILIARE CENSIBILE NEL GRUPPO 'C' (Commerciale ed usi diversi da quelli indicati nel prospetto C/1)	
☒ Abitazioni o uffici privati				1. LOCALI PRINCIPALI:	
☐ Alloggi collettivi, uffici pubblici, scuole o istituti di cultura				Piano lordi m ² di cui utili m ²	
1. VANI PRINCIPALI				2. LOCALI ACCESSORI DIRETTI:	
Camere, cucina, stanze, ecc. n. 3 sup. utile m ² 47				Piano lordi m ² di cui utili m ²	
2. ACCESSORI DIRETTI				3. LOCALI ACCESSORI INDIRETTI:	
Bagni, W.C. n. 1 sup. utile m ² 6				Piano lordi m ² di cui utili m ²	
Corridoi, ripostigli, ecc. n. 2 sup. utile m ² 18				Piano lordi m ² di cui utili m ²	
SUPERFICIE LORDA (relativa ai punti 1 e 2) m ² 87				4. DIPENDENZE ESCLUSIVE	
3. ACCESSORI INDIRETTI				Balconi, terrazzi, portici sup. lorda m ²	
Accessori complementari, cantine, soffitte, lavanderie e simili n. sup. lorda m ²				5. PERTINENZE SCOPERTE ESCLUSIVE	
4. DIPENDENZE ESCLUSIVE				Superficie lorda m ²	
Balconi, terrazzi, portici sup. lorda m ² 49				Parcheggio auto per posti numero	
5. PERTINENZE SCOPERTE ESCLUSIVE				6. IL LOCALE HA ACCESSO CARRABILE	
Giardino, cortile sup. lorda m ²				Il locale ha accesso carrabile SI NO ☐	
Piscina, tennis, sup. m ²				7. DATI RELATIVI ALL'ALTEZZA	
Parcheggio auto per posti numero				Altezza media dei locali principali cm	
6. DATI RELATIVI ALL'ALTEZZA				Superficie dei locali principali ed accessori diretti	
Altezza media U.I.U. cm. 305				aventi altezze medie inferiori a cm. 230 m ²	
Superficie dei vani principali ed accessori diretti					
aventi altezze medie inferiori a centimetri 230 m ²					
7. PER LE U.I. CENSIBILI NEL GRUPPO 'B' INTEGRARE CON LE SEGUENTI INFORMAZIONI				D Dotazioni Tecnologiche dell' Unità Immobiliare	
Piani fuori terra n. m ³ .				IMPIANTO AUTONOMO	
Piani entro terra n. m ³ .				Riscaldamento ☐	
				Acqua calda ☐	
				Condizionamento ☐	
				Citofonico ☐	
				Video - citofonico Ascensore ad ☐	
				uso esclusivo Ascensore : (impianti ☐	
				n.) ☐	
				Ascensore di servizio ☐	
				Montacarichi ☐	
				Altro ☐	

ACCERTAMENTO DELLA PROPRIETA' IMMOBILIARE URBANA
DICHIARAZIONE DI UNITA'IMMOBILIARE A DESTINAZIONE ORDINARIA

E Caratteristiche Costruttive di Finitura				F Destinazione d'uso e Osservazioni
1. TIPO PREVALENTE DI PAVIMENTAZIONE				1. DESTINAZIONE D'USO
	Camere o stanze	Cucina o bagno	Altri accessori	ABITAZIONE DI TIPO ECONOMICO
Marmo o pietra naturale	☐	☐	☐	
Piastrelle in ceramica, cotto o gres	☒	☒	☒	
Piastrelle in scaglie marmo	☐	☐	☐	
Moquette o simili	☐	☐	☐	
Gomme o sintetici	☐	☐	☐	
Parquet	☐	☐	☐	
Altro _____	☐	☐	☐	
2. TIPO PREVALENTE DI INFISSI INTERNI				2. OSSERVAZIONI RELATIVE AL VALORE ED AL CLASSAMENTO PROPOSTO
		Porte d'ingresso	Porte interne	
Legno		☒	☒	
Legno tamburato		☐	☐	
Metallo		☐	☐	
Altro _____		☐	☐	
IL TECNICO _____ IL DICHIARANTE _____				Riservato all'Ufficio
data _____ data _____				Prot. n. _____ Partita n. _____
Firma e timbro _____ Firma _____				Busta n. _____
				L' incaricato _____

**ACCERTAMENTO DELLA PROPRIETA' IMMOBILIARE URBANA
DICHIARAZIONE DI UNITA'IMMOBILIARE A DESTINAZIONE ORDINARIA**

mod. 1NB - parte II

A Riferimenti Catastali dell' Unità Immobiliare				C Dati Metrici dell' Unità Immobiliare	
Sezione	Foglio	Particella	Subalterno		
	83	2338	22	C/2 UNITA' IMMOBILIARE CENSIBILE NEL GRUPPO 'C' (Commerciale ed usi diversi da quelli indicati nel prospetto C/1)	
				1. LOCALI PRINCIPALI: Piano _____lordi m ² _____di cui utili m ² _____	
				2. LOCALI ACCESSORI DIRETTI: Piano _____lordi m ² _____di cui utili m ² _____	
				3. LOCALI ACCESSORI INDIRETTI: Piano _____lordi m ² _____di cui utili m ² _____ Piano _____lordi m ² _____di cui utili m ² _____	
B Riferimenti Temporal				4. DIPENDENZE ESCLUSIVE Balconi, terrazzi, portici sup. lorda m ² _____	
Anno:				5. PERTINENZE SCOPERTE ESCLUSIVE Superficie lorda m ² _____ Parcheggio auto per posti numero _____	
Di costruzione 1957 Di ristrutturazione totale _____				6. IL LOCALE HA ACCESSO CARRABILE Il locale ha accesso carrabile SI ☐ NO ☐	
C Dati Metrici dell' Unità Immobiliare				7. DATI RELATIVI ALL'ALTEZZA Altezza media dei locali principali cm _____ Superficie dei locali principali ed accessori diretti aventi altezze medie inferiori a cm. 230 m ² _____	
C/1 UNITA' IMMOBILIARE CENSIBILE NEL GRUPPO 'A' E 'B'				D Dotazioni Tecnologiche dell' Unità Immobiliare	
☒ Abitazioni o uffici privati				IMPIANTO AUTONOMO	
☐ Alloggi collettivi, uffici pubblici, scuole o istituti di cultura				Riscaldamento ☐	
1. VANI PRINCIPALI				Acqua calda ☐	
Camere, cucina, stanze,ecc. n. 3 sup. utile m ² 43				Condizionamento ☐	
2. ACCESSORI DIRETTI				Citofonico ☐	
Bagni, W.C. n. 1 sup. utile m ² 6				Video - citofonico Ascensore ad	
Corridoi, ripostigli, ecc. n. 2 sup. utile m ² 15				uso esclusivo Ascensore : (impianti	
SUPERFICIE LORDA (relativa ai punti 1 e 2) m ² 78				n. _____)	
3. ACCESSORI INDIRETTI				Ascensore di servizio ☐	
Accessori complementari, cantine, soffitte, lavanderie e simili n. _____sup. lorda m ² _____				Montacarichi ☐	
4. DIPENDENZE ESCLUSIVE				Altro _____ ☐	
Balconi, terrazzi, portici sup. lorda m ² 33					
5. PERTINENZE SCOPERTE ESCLUSIVE					
Giardino, cortile sup. lorda m ² _____					
Piscina, tennis, _____sup. m ² _____					
Parcheggio auto per posti numero _____					
6. DATI RELATIVI ALL'ALTEZZA					
Altezza media U.I.U. cm. 305					
Superficie dei vani principali ed accessori diretti aventi altezze medie inferiori a centimetri 230 m ² _____					
7. PER LE U.I. CENSIBILI NEL GRUPPO 'B' INTEGRARE CON LE SEGUENTI INFORMAZIONI					
Piani fuori terra n. _____m ³ . _____					
Piani entro terra n. _____m ³ . _____					

ACCERTAMENTO DELLA PROPRIETA' IMMOBILIARE URBANA
DICHIARAZIONE DI UNITA'IMMOBILIARE A DESTINAZIONE ORDINARIA

mod. 1NB - parte II

E Caratteristiche Costruttive di Finitura				F Destinazione d'uso e Osservazioni	
1. TIPO PREVALENTE DI PAVIMENTAZIONE				1. DESTINAZIONE D'USO	
	Camere o stanze	Cucina o bagno	Altri accessori	<u>ABITAZIONE DI TIPO ECONOMICO</u>	
Marmo o pietra naturale	☐	☐	☐		
Piastrelle in ceramica, cotto o gres	☒	☒	☒		
Piastrelle in scaglie marmo	☐	☐	☐		
Moquette o simili	☐	☐	☐		
Gomme o sintetici	☐	☐	☐		
Parquet	☐	☐	☐		
Altro _____	☐	☐	☐		
2. TIPO PREVALENTE DI INFISSI INTERNI				2. OSSERVAZIONI RELATIVE AL VALORE ED AL CLASSAMENTO PROPOSTO	
		Porte d'ingresso	Porte interne		
Legno		☒	☒		
Legno tamburato		☐	☐		
Metallo		☐	☐		
Altro _____		☐	☐		
IL TECNICO				Riservato all'Ufficio	
IL DICHIARANTE				Prot. n. _____ Partita n. _____	
data _____ data _____				Busta n. _____	
Firma e timbro _____ Firma _____				L' incaricato _____	

ACCERTAMENTO DELLA PROPRIETA' IMMOBILIARE URBANA
DICHIARAZIONE DI UNITA'IMMOBILIARE A DESTINAZIONE ORDINARIA

mod. 1NB - parte II

A Riferimenti Catastali dell' Unità Immobiliare				C Dati Metrici dell' Unità Immobiliare	
Sezione	Foglio	Particella	Subalterno		
	83	2338	26		
B Riferimenti Temporal					
Anno:					
Di costruzione 1957 Di ristrutturazione totale					
C Dati Metrici dell' Unità Immobiliare					
C/1 UNITA' IMMOBILIARE CENSIBILE NEL GRUPPO 'A' E 'B'					
☐ Abitazioni o uffici privati					
☐ Alloggi collettivi, uffici pubblici, scuole o istituti di cultura					
1. VANI PRINCIPALI					
Camere, cucina, stanze,ecc. n. sup. utile m ²					
2. ACCESSORI DIRETTI					
Bagni, W.C. n. sup. utile m ²					
Corridoi, ripostigli, ecc. n. sup. utile m ²					
SUPERFICIE LORDA (relativa ai punti 1 e 2) m ²					
3. ACCESSORI INDIRETTI					
Accessori complementari, cantine, soffitte, lavanderie e simili n. sup. lorda m ²					
4. DIPENDENZE ESCLUSIVE					
Balconi, terrazzi, portici sup. lorda m ²					
5. PERTINENZE SCOPERTE ESCLUSIVE					
Superficie lorda m ²					
Parcheggio auto per posti numero					
6. IL LOCALE HA ACCESSO CARRABILE					
Il locale ha accesso carrabile SI ☐ NO ☒					
7. DATI RELATIVI ALL'ALTEZZA					
Altezza media dei locali principali cm 245					
Superficie dei locali principali ed accessori diretti aventi altezze medie inferiori a cm. 230 m ²					
D Dotazioni Tecnologiche dell' Unità Immobiliare					
IMPIANTO AUTONOMO					
Riscaldamento				☐	
Acqua calda				☐	
Condizionamento				☐	
Citofonico				☐	
Video - citofonico Ascensore ad				☐	
uso esclusivo Ascensore : (impianti				☐	
n.)				☐	
Ascensore di servizio				☐	
Montacarichi				☐	
Altro				☐	
6. DATI RELATIVI ALL'ALTEZZA					
Altezza media U.I.U. cm.					
Superficie dei vani principali ed accessori diretti aventi altezze medie inferiori a centimetri 230 m ²					
7. PER LE U.I. CENSIBILI NEL GRUPPO 'B' INTEGRARE CON LE SEGUENTI INFORMAZIONI					
Piani fuori terra n. m ³ .					
Piani entro terra n. m ³ .					

**ACCERTAMENTO DELLA PROPRIETA' IMMOBILIARE URBANA
DICHIARAZIONE DI UNITA'IMMOBILIARE A DESTINAZIONE ORDINARIA**

E Caratteristiche Costruttive di Finitura				F Destinazione d'uso e Osservazioni	
1. TIPO PREVALENTE DI PAVIMENTAZIONE				1. DESTINAZIONE D'USO	
	Camere o stanze	Cucina o bagno	Altri accessori	<u>LOCALE DI DEPOSITO</u>	
Marmo o pietra naturale	☐	☐	☐		
Piastrelle in ceramica, cotto o gres	☐	☐	☐		
Piastrelle in scaglie marmo	☐	☐	☐		
Moquette o simili	☐	☐	☐		
Gomme o sintetici	☐	☐	☐		
Parquet	☐	☐	☐		
Altro <u>CEMENTO</u>	☒	☐	☐		
2. TIPO PREVALENTE DI INFISSI INTERNI					
		Porte d'ingresso	Porte interne		
Legno		☒	☐		
Legno tamburato		☐	☐		
Metallo		☐	☒		
Altro _____		☐	☐		
IL TECNICO				Riservato all'Ufficio	
IL DICHIARANTE				Prot. n. _____ Partita n. _____	
data _____ data _____				Busta n. _____	
Firma e timbro _____ Firma _____				L' incaricato _____	

ACCERTAMENTO DELLA PROPRIETA' IMMOBILIARE URBANA
DICHIARAZIONE DI UNITA'IMMOBILIARE A DESTINAZIONE ORDINARIA

mod. 1NB - parte II

A Riferimenti Catastali dell' Unità Immobiliare				C Dati Metrici dell' Unità Immobiliare	
Sezione	Foglio	Particella	Subalterno		
	83	2338	27		
B Riferimenti Temporal					
Anno:					
Di costruzione 1957 Di ristrutturazione totale					
C Dati Metrici dell' Unità Immobiliare					
C/1 UNITA' IMMOBILIARE CENSIBILE NEL GRUPPO 'A' E 'B'				C/2 UNITA' IMMOBILIARE CENSIBILE NEL GRUPPO 'C' (Commerciale ed usi diversi da quelli indicati nel prospetto C/1)	
☐ Abitazioni o uffici privati				1. LOCALI PRINCIPALI:	
☐ Alloggi collettivi, uffici pubblici, scuole o istituti di cultura				Piano T lordi m ² 126 di cui utili m ² 111	
1. VANI PRINCIPALI				2. LOCALI ACCESSORI DIRETTI:	
Camere, cucina, stanze,ecc. n. sup. utile m ²				Piano lordi m ² di cui utili m ²	
2. ACCESSORI DIRETTI				3. LOCALI ACCESSORI INDIRETTI:	
Bagni, W.C. n. sup. utile m ²				Piano lordi m ² di cui utili m ²	
Corridoi, ripostigli, ecc. n. sup. utile m ²				Piano lordi m ² di cui utili m ²	
SUPERFICIE LORDA (relativa ai punti 1 e 2) m ²				4. DIPENDENZE ESCLUSIVE	
3. ACCESSORI INDIRETTI				Balconi, terrazzi, portici sup. lorda m ²	
Accessori complementari, cantine, soffitte, lavanderie e simili n. sup. lorda m ²				5. PERTINENZE SCOPERTE ESCLUSIVE	
4. DIPENDENZE ESCLUSIVE				Superficie lorda m ²	
Balconi, terrazzi, portici sup. lorda m ²				Parcheggio auto per posti numero	
5. PERTINENZE SCOPERTE ESCLUSIVE				6. IL LOCALE HA ACCESSO CARRABILE	
Giardino, cortile sup. lorda m ²				Il locale ha accesso carrabile SI ☒ NO ☐	
Piscina, tennis, sup. m ²				7. DATI RELATIVI ALL'ALTEZZA	
Parcheggio auto per posti numero				Altezza media dei locali principali cm 245	
6. DATI RELATIVI ALL'ALTEZZA				Superficie dei locali principali ed accessori diretti aventi altezze medie inferiori a cm. 230 m ²	
Altezza media U.I.U. cm.					
Superficie dei vani principali ed accessori diretti aventi altezze medie inferiori a centimetri 230 m ²					
7. PER LE U.I. CENSIBILI NEL GRUPPO 'B' INTEGRARE CON LE SEGUENTI INFORMAZIONI				D Dotazioni Tecnologiche dell' Unità Immobiliare	
Piani fuori terra n. m ³ .				IMPIANTO AUTONOMO	
Piani entro terra n. m ³ .				Riscaldamento ☐	
				Acqua calda ☐	
				Condizionamento ☐	
				Citofonico ☐	
				Video - citofonico Ascensore ad ☐	
				uso esclusivo Ascensore : (impianti ☐	
				n.) ☐	
				Ascensore di servizio ☐	
				Montacarichi ☐	
				Altro ☐	

ACCERTAMENTO DELLA PROPRIETA' IMMOBILIARE URBANA
DICHIARAZIONE DI UNITA'IMMOBILIARE A DESTINAZIONE ORDINARIA

mod. 1NB - parte II

E Caratteristiche Costruttive di Finitura				F Destinazione d'uso e Osservazioni	
1. TIPO PREVALENTE DI PAVIMENTAZIONE				1. DESTINAZIONE D'USO	
	Camere o stanze	Cucina o bagno	Altri accessori	AUTORIMESSA COLLETTIVA	
Marmo o pietra naturale	☐	☐	☐		
Piastrelle in ceramica, cotto o gres	☐	☐	☐		
Piastrelle in scaglie marmo	☐	☐	☐	2. OSSERVAZIONI RELATIVE AL VALORE ED AL CLASSAMENTO PROPOSTO	
Moquette o simili	☐	☐	☐		
Gomme o sintetici	☐	☐	☐		
Parquet	☐	☐	☐		
Altro CEMENTO	☒	☐	☐		
2. TIPO PREVALENTE DI INFISSI INTERNI					
		Porte d'ingresso	Porte interne		
Legno		☐	☐		
Legno tamburato		☐	☐		
Metallo		☒	☒		
Altro _____		☐	☐		
				Riservato all'Ufficio	
IL TECNICO		IL DICHIARANTE		Prot. n. _____Partita n. _____	
data _____		data _____		Busta n. _____	
Firma e timbro _____		Firma _____		L' incaricato _____	

ACCERTAMENTO DELLA PROPRIETA' IMMOBILIARE URBANA
DICHIARAZIONE DI UNITA'IMMOBILIARE A DESTINAZIONE ORDINARIA

mod. 1NB - parte II

A Riferimenti Catastali dell' Unità Immobiliare				C Dati Metrici dell' Unità Immobiliare	
Sezione	Foglio	Particella	Subalterno		
	<u>83</u>	<u>2338</u>	<u>28</u>		
B Riferimenti Temporal					
Anno:					
Di costruzione <u>1957</u> Di ristrutturazione totale _____					
C Dati Metrici dell' Unità Immobiliare					
C/1 UNITA' IMMOBILIARE CENSIBILE NEL GRUPPO 'A' E 'B'				C/2 UNITA' IMMOBILIARE CENSIBILE NEL GRUPPO 'C' (Commerciale ed usi diversi da quelli indicati nel prospetto C/1)	
Abitazioni o uffici privati				1. LOCALI PRINCIPALI:	
Alloggi collettivi, uffici pubblici, scuole o istituti di cultura				Piano <u>T</u> lordi m ² <u>12</u> di cui utili m ² <u>12</u>	
1. VANI PRINCIPALI				2. LOCALI ACCESSORI DIRETTI:	
Camere, cucina, stanze,ecc. n. _____ sup. utile m ² _____				Piano _____ lordi m ² _____ di cui utili m ² _____	
2. ACCESSORI DIRETTI				3. LOCALI ACCESSORI INDIRETTI:	
Bagni, W.C. n. _____ sup. utile m ² _____				Piano _____ lordi m ² _____ di cui utili m ² _____	
Corridoi, ripostigli, ecc. n. _____ sup. utile m ² _____				Piano _____ lordi m ² _____ di cui utili m ² _____	
SUPERFICIE LORDA (relativa ai punti 1 e 2) m ² _____				4. DIPENDENZE ESCLUSIVE	
3. ACCESSORI INDIRETTI				Balconi, terrazzi, portici sup. lorda m ² _____	
Accessori complementari, cantine, soffitte,				5. PERTINENZE SCOPERTE ESCLUSIVE	
lavanderie e simili n. _____ sup. lorda m ² _____				Superficie lorda m ² _____	
4. DIPENDENZE ESCLUSIVE				Parcheggio auto per posti numero _____	
Balconi, terrazzi, portici sup. lorda m ² _____				6. IL LOCALE HA ACCESSO CARRABILE	
5. PERTINENZE SCOPERTE ESCLUSIVE				Il locale ha accesso carrabile SI ☒ NO ☐	
Giardino, cortile sup. lorda m ² _____				7. DATI RELATIVI ALL'ALTEZZA	
Piscina, tennis, _____ sup. m ² _____				Altezza media dei locali principali cm _____	
Parcheggio auto per posti numero _____				Superficie dei locali principali ed accessori diretti	
6. DATI RELATIVI ALL'ALTEZZA				aventi altezze medie inferiori a cm. 230 m ² _____	
Altezza media U.I.U. cm. _____				D Dotazioni Tecnologiche dell' Unità Immobiliare	
Superficie dei vani principali ed accessori diretti				IMPIANTO AUTONOMO	
aventi altezze medie inferiori a centimetri 230 m ² _____				Riscaldamento	
7. PER LE U.I. CENSIBILI NEL GRUPPO 'B' INTEGRARE				Acqua calda	
CON LE SEGUENTI INFORMAZIONI				Condizionamento	
Piani fuori terra n. _____ m ³ . _____				Citofonico	
Piani entro terra n. _____ m ³ . _____				Video - citofonico Ascensore ad	
				uso esclusivo Ascensore : (impianti	
				n. _____)	
				Ascensore di servizio	
				Montacarichi	
				Altro _____	

ACCERTAMENTO DELLA PROPRIETA' IMMOBILIARE URBANA
DICHIARAZIONE DI UNITA'IMMOBILIARE A DESTINAZIONE ORDINARIA

mod. 1NB - parte II

E Caratteristiche Costruttive di Finitura				F Destinazione d'uso e Osservazioni	
1. TIPO PREVALENTE DI PAVIMENTAZIONE				1. DESTINAZIONE D'USO	
	Camere o stanze	Cucina o bagno	Altri accessori	<u>POSTO AUTO SCOPERTO</u>	
Marmo o pietra naturale	☐	☐	☐		
Piastrelle in ceramica, cotto o gres	☐	☐	☐		
Piastrelle in scaglie marmo	☐	☐	☐	2. OSSERVAZIONI RELATIVE AL VALORE ED AL CLASSAMENTO PROPOSTO	
Moquette o simili	☐	☐	☐		
Gomme o sintetici	☐	☐	☐		
Parquet	☐	☐	☐		
Altro _____	☐	☐	☐		
2. TIPO PREVALENTE DI INFISSI INTERNI					
		Porte d'ingresso	Porte interne		
Legno		☐	☐		
Legno tamburato		☐	☐		
Metallo		☐	☐		
Altro _____		☐	☐		
				Riservato all'Ufficio	
IL TECNICO		IL DICHIARANTE		Prot. n. _____Partita n. _____	
data _____		data _____		Busta n. _____	
Firma e timbro _____		Firma _____		L' incaricato _____	

ACCERTAMENTO DELLA PROPRIETA' IMMOBILIARE URBANA
DICHIARAZIONE DI UNITA'IMMOBILIARE A DESTINAZIONE ORDINARIA

mod. 1NB - parte II

A Riferimenti Catastali dell' Unità Immobiliare				C Dati Metrici dell' Unità Immobiliare	
Sezione	Foglio	Particella	Subalterno		
	83	2338	29		
B Riferimenti Temporal					
Anno:					
Di costruzione 1957 Di ristrutturazione totale					
C Dati Metrici dell' Unità Immobiliare					
C/1 UNITA' IMMOBILIARE CENSIBILE NEL GRUPPO 'A' E 'B'				C/2 UNITA' IMMOBILIARE CENSIBILE NEL GRUPPO 'C' (Commerciale ed usi diversi da quelli indicati nel prospetto C/1)	
☐ Abitazioni o uffici privati				1. LOCALI PRINCIPALI:	
☐ Alloggi collettivi, uffici pubblici, scuole o istituti di cultura				Piano T lordi m ² 13 di cui utili m ² 13	
1. VANI PRINCIPALI				2. LOCALI ACCESSORI DIRETTI:	
Camere, cucina, stanze,ecc. n. sup. utile m ²				Piano lordi m ² di cui utili m ²	
2. ACCESSORI DIRETTI				3. LOCALI ACCESSORI INDIRETTI:	
Bagni, W.C. n. sup. utile m ²				Piano lordi m ² di cui utili m ²	
Corridoi, ripostigli, ecc. n. sup. utile m ²				Piano lordi m ² di cui utili m ²	
SUPERFICIE LORDA (relativa ai punti 1 e 2) m ²				4. DIPENDENZE ESCLUSIVE	
3. ACCESSORI INDIRETTI				Balconi, terrazzi, portici sup. lorda m ²	
Accessori complementari, cantine, soffitte, lavanderie e simili n. sup. lorda m ²				5. PERTINENZE SCOPERTE ESCLUSIVE	
4. DIPENDENZE ESCLUSIVE				Superficie lorda m ²	
Balconi, terrazzi, portici sup. lorda m ²				Parcheggio auto per posti numero	
5. PERTINENZE SCOPERTE ESCLUSIVE				6. IL LOCALE HA ACCESSO CARRABILE	
Giardino, cortile sup. lorda m ²				Il locale ha accesso carrabile SI ☒ NO ☐	
Piscina, tennis, sup. m ²				7. DATI RELATIVI ALL'ALTEZZA	
Parcheggio auto per posti numero				Altezza media dei locali principali cm	
6. DATI RELATIVI ALL'ALTEZZA				Superficie dei locali principali ed accessori diretti	
Altezza media U.I.U. cm.				aventi altezze medie inferiori a cm. 230 m ²	
Superficie dei vani principali ed accessori diretti					
aventi altezze medie inferiori a centimetri 230 m ²					
7. PER LE U.I. CENSIBILI NEL GRUPPO 'B' INTEGRARE CON LE SEGUENTI INFORMAZIONI				D Dotazioni Tecnologiche dell' Unità Immobiliare	
Piani fuori terra n. m ³ .				IMPIANTO AUTONOMO	
Piani entro terra n. m ³ .				Riscaldamento ☐	
				Acqua calda ☐	
				Condizionamento ☐	
				Citofonico ☐	
				Video - citofonico Ascensore ad ☐	
				uso esclusivo Ascensore : (impianti ☐	
				n.) ☐	
				Ascensore di servizio ☐	
				Montacarichi ☐	
				Altro ☐	

**ACCERTAMENTO DELLA PROPRIETA' IMMOBILIARE URBANA
DICHIARAZIONE DI UNITA'IMMOBILIARE A DESTINAZIONE ORDINARIA**

E Caratteristiche Costruttive di Finitura				F Destinazione d'uso e Osservazioni	
1. TIPO PREVALENTE DI PAVIMENTAZIONE				1. DESTINAZIONE D'USO	
	Camere o stanze	Cucina o bagno	Altri accessori	<u>POSTO AUTO SCOPERTO</u>	
Marmo o pietra naturale	☐	☐	☐		
Piastrelle in ceramica, cotto o gres	☐	☐	☐		
Piastrelle in scaglie marmo	☐	☐	☐		
Moquette o simili	☐	☐	☐		
Gomme o sintetici	☐	☐	☐		
Parquet	☐	☐	☐		
Altro _____	☐	☐	☐		
2. TIPO PREVALENTE DI INFISSI INTERNI					
		Porte d'ingresso	Porte interne		
Legno		☐	☐		
Legno tamburato		☐	☐		
Metallo		☐	☐		
Altro _____		☐	☐		
IL TECNICO				Riservato all'Ufficio	
IL DICHIARANTE				Prot. n. _____ Partita n. _____	
data _____ data _____				Busta n. _____	
Firma e timbro _____ Firma _____				L' incaricato _____	

**ACCERTAMENTO DELLA PROPRIETA' IMMOBILIARE URBANA
DICHIARAZIONE DI UNITA'IMMOBILIARE A DESTINAZIONE ORDINARIA**

mod. 1NB - parte II

A Riferimenti Catastali dell' Unità Immobiliare				C Dati Metrici dell' Unità Immobiliare	
Sezione	Foglio	Particella	Subalterno		
	83	2338	30		
B Riferimenti Temporal					
Anno:					
Di costruzione 1957 Di ristrutturazione totale					
C Dati Metrici dell' Unità Immobiliare					
C/1 UNITA' IMMOBILIARE CENSIBILE NEL GRUPPO 'A' E 'B'				C/2 UNITA' IMMOBILIARE CENSIBILE NEL GRUPPO 'C' (Commerciale ed usi diversi da quelli indicati nel prospetto C/1)	
☐ Abitazioni o uffici privati				1. LOCALI PRINCIPALI:	
☐ Alloggi collettivi, uffici pubblici, scuole o istituti di cultura				Piano T lordi m ² 13 di cui utili m ² 13	
1. VANI PRINCIPALI				2. LOCALI ACCESSORI DIRETTI:	
Camere, cucina, stanze,ecc. n. sup. utile m ²				Piano lordi m ² di cui utili m ²	
2. ACCESSORI DIRETTI				3. LOCALI ACCESSORI INDIRETTI:	
Bagni, W.C. n. sup. utile m ²				Piano lordi m ² di cui utili m ²	
Corridoi, ripostigli, ecc. n. sup. utile m ²				Piano lordi m ² di cui utili m ²	
SUPERFICIE LORDA (relativa ai punti 1 e 2) m ²				4. DIPENDENZE ESCLUSIVE	
3. ACCESSORI INDIRETTI				Balconi, terrazzi, portici sup. lorda m ²	
Accessori complementari, cantine, soffitte, lavanderie e simili n. sup. lorda m ²				5. PERTINENZE SCOPERTE ESCLUSIVE	
4. DIPENDENZE ESCLUSIVE				Superficie lorda m ²	
Balconi, terrazzi, portici sup. lorda m ²				Parcheggio auto per posti numero	
5. PERTINENZE SCOPERTE ESCLUSIVE				6. IL LOCALE HA ACCESSO CARRABILE	
Giardino, cortile sup. lorda m ²				Il locale ha accesso carrabile SI ☒ NO ☐	
Piscina, tennis, sup. m ²				7. DATI RELATIVI ALL'ALTEZZA	
Parcheggio auto per posti numero				Altezza media dei locali principali cm	
6. DATI RELATIVI ALL'ALTEZZA				Superficie dei locali principali ed accessori diretti	
Altezza media U.I.U. cm.				aventi altezze medie inferiori a cm. 230 m ²	
Superficie dei vani principali ed accessori diretti					
aventi altezze medie inferiori a centimetri 230 m ²					
7. PER LE U.I. CENSIBILI NEL GRUPPO 'B' INTEGRARE CON LE SEGUENTI INFORMAZIONI				D Dotazioni Tecnologiche dell' Unità Immobiliare	
Piani fuori terra n. m ³ .				IMPIANTO AUTONOMO	
Piani entro terra n. m ³ .				Riscaldamento ☐	
				Acqua calda ☐	
				Condizionamento ☐	
				Citofonico ☐	
				Video - citofonico Ascensore ad ☐	
				uso esclusivo Ascensore : (impianti ☐	
				n.) ☐	
				Ascensore di servizio ☐	
				Montacarichi ☐	
				Altro ☐	

ACCERTAMENTO DELLA PROPRIETA' IMMOBILIARE URBANA
DICHIARAZIONE DI UNITA'IMMOBILIARE A DESTINAZIONE ORDINARIA

mod. 1NB - parte II

E Caratteristiche Costruttive di Finitura				F Destinazione d'uso e Osservazioni	
1. TIPO PREVALENTE DI PAVIMENTAZIONE				1. DESTINAZIONE D'USO	
	Camere o stanze	Cucina o bagno	Altri accessori	<u>POSTO AUTO SCOPERTO</u>	
Marmo o pietra naturale	☐	☐	☐		
Piastrelle in ceramica, cotto o gres	☐	☐	☐		
Piastrelle in scaglie marmo	☐	☐	☐	2. OSSERVAZIONI RELATIVE AL VALORE ED AL CLASSAMENTO PROPOSTO	
Moquette o simili	☐	☐	☐		
Gomme o sintetici	☐	☐	☐		
Parquet	☐	☐	☐		
Altro _____	☐	☐	☐		
2. TIPO PREVALENTE DI INFISSI INTERNI					
		Porte d'ingresso	Porte interne		
Legno		☐	☐		
Legno tamburato		☐	☐		
Metallo		☐	☐		
Altro _____		☐	☐		
				Riservato all'Ufficio	
IL TECNICO		IL DICHIARANTE		Prot. n. _____Partita n. _____	
data _____		data _____		Busta n. _____	
Firma e timbro _____		Firma _____		L' incaricato _____	

ACCERTAMENTO DELLA PROPRIETA' IMMOBILIARE URBANA
DICHIARAZIONE DI UNITA'IMMOBILIARE A DESTINAZIONE ORDINARIA

mod. 1NB - parte II

A Riferimenti Catastali dell' Unità Immobiliare				C Dati Metrici dell' Unità Immobiliare	
Sezione	Foglio	Particella	Subalterno		
	83	2338	31		
B Riferimenti Temporal					
Anno:					
Di costruzione 1957 Di ristrutturazione totale					
C Dati Metrici dell' Unità Immobiliare					
C/1 UNITA' IMMOBILIARE CENSIBILE NEL GRUPPO 'A' E 'B'				C/2 UNITA' IMMOBILIARE CENSIBILE NEL GRUPPO 'C' (Commerciale ed usi diversi da quelli indicati nel prospetto C/1)	
☐ Abitazioni o uffici privati				1. LOCALI PRINCIPALI:	
☐ Alloggi collettivi, uffici pubblici, scuole o istituti di cultura				Piano T lordi m ² 13 di cui utili m ² 13	
1. VANI PRINCIPALI				2. LOCALI ACCESSORI DIRETTI:	
Camere, cucina, stanze,ecc. n. sup. utile m ²				Piano lordi m ² di cui utili m ²	
2. ACCESSORI DIRETTI				3. LOCALI ACCESSORI INDIRETTI:	
Bagni, W.C. n. sup. utile m ²				Piano lordi m ² di cui utili m ²	
Corridoi, ripostigli, ecc. n. sup. utile m ²				Piano lordi m ² di cui utili m ²	
SUPERFICIE LORDA (relativa ai punti 1 e 2) m ²				4. DIPENDENZE ESCLUSIVE	
3. ACCESSORI INDIRETTI				Balconi, terrazzi, portici sup. lorda m ²	
Accessori complementari, cantine, soffitte, lavanderie e simili n. sup. lorda m ²				5. PERTINENZE SCOPERTE ESCLUSIVE	
4. DIPENDENZE ESCLUSIVE				Superficie lorda m ²	
Balconi, terrazzi, portici sup. lorda m ²				Parcheggio auto per posti numero	
5. PERTINENZE SCOPERTE ESCLUSIVE				6. IL LOCALE HA ACCESSO CARRABILE	
Giardino, cortile sup. lorda m ²				Il locale ha accesso carrabile SI ☒ NO ☐	
Piscina, tennis, sup. m ²				7. DATI RELATIVI ALL'ALTEZZA	
Parcheggio auto per posti numero				Altezza media dei locali principali cm	
6. DATI RELATIVI ALL'ALTEZZA				Superficie dei locali principali ed accessori diretti	
Altezza media U.I.U. cm.				aventi altezze medie inferiori a cm. 230 m ²	
Superficie dei vani principali ed accessori diretti					
aventi altezze medie inferiori a centimetri 230 m ²					
7. PER LE U.I. CENSIBILI NEL GRUPPO 'B' INTEGRARE CON LE SEGUENTI INFORMAZIONI				D Dotazioni Tecnologiche dell' Unità Immobiliare	
Piani fuori terra n. m ³ .				IMPIANTO AUTONOMO	
Piani entro terra n. m ³ .				Riscaldamento ☐	
				Acqua calda ☐	
				Condizionamento ☐	
				Citofonico ☐	
				Video - citofonico Ascensore ad ☐	
				uso esclusivo Ascensore : (impianti ☐	
				n.) ☐	
				Ascensore di servizio ☐	
				Montacarichi ☐	
				Altro ☐	

ACCERTAMENTO DELLA PROPRIETA' IMMOBILIARE URBANA
DICHIARAZIONE DI UNITA'IMMOBILIARE A DESTINAZIONE ORDINARIA

mod. 1NB - parte II

E Caratteristiche Costruttive di Finitura				F Destinazione d'uso e Osservazioni	
1. TIPO PREVALENTE DI PAVIMENTAZIONE				1. DESTINAZIONE D'USO	
	Camere o stanze	Cucina o bagno	Altri accessori	<u>POSTO AUTO SCOPERTO</u>	
Marmo o pietra naturale	☐	☐	☐		
Piastrelle in ceramica, cotto o gres	☐	☐	☐		
Piastrelle in scaglie marmo	☐	☐	☐	2. OSSERVAZIONI RELATIVE AL VALORE ED AL CLASSAMENTO PROPOSTO	
Moquette o simili	☐	☐	☐		
Gomme o sintetici	☐	☐	☐		
Parquet	☐	☐	☐		
Altro _____	☐	☐	☐		
2. TIPO PREVALENTE DI INFISSI INTERNI					
		Porte d'ingresso	Porte interne		
Legno		☐	☐		
Legno tamburato		☐	☐		
Metallo		☐	☐		
Altro _____		☐	☐		
				Riservato all'Ufficio	
IL TECNICO		IL DICHIARANTE		Prot. n. _____Partita n. _____	
data _____		data _____		Busta n. _____	
Firma e timbro _____		Firma _____		L' incaricato _____	

ACCERTAMENTO DELLA PROPRIETA' IMMOBILIARE URBANA
DICHIARAZIONE DI UNITA'IMMOBILIARE A DESTINAZIONE ORDINARIA

mod. 1NB - parte II

A Riferimenti Catastali dell' Unità Immobiliare				C Dati Metrici dell' Unità Immobiliare	
Sezione	Foglio	Particella	Subalterno		
	83	2338	32		
B Riferimenti Temporal					
Anno:					
Di costruzione 1957 Di ristrutturazione totale					
C Dati Metrici dell' Unità Immobiliare					
C/1 UNITA' IMMOBILIARE CENSIBILE NEL GRUPPO 'A' E 'B'				C/2 UNITA' IMMOBILIARE CENSIBILE NEL GRUPPO 'C' (Commerciale ed usi diversi da quelli indicati nel prospetto C/1)	
☐ Abitazioni o uffici privati				1. LOCALI PRINCIPALI:	
☐ Alloggi collettivi, uffici pubblici, scuole o istituti di cultura				Piano T lordi m ² 13 di cui utili m ² 13	
1. VANI PRINCIPALI				2. LOCALI ACCESSORI DIRETTI:	
Camere, cucina, stanze,ecc. n. sup. utile m ²				Piano lordi m ² di cui utili m ²	
2. ACCESSORI DIRETTI				3. LOCALI ACCESSORI INDIRETTI:	
Bagni, W.C. n. sup. utile m ²				Piano lordi m ² di cui utili m ²	
Corridoi, ripostigli, ecc. n. sup. utile m ²				Piano lordi m ² di cui utili m ²	
SUPERFICIE LORDA (relativa ai punti 1 e 2) m ²				4. DIPENDENZE ESCLUSIVE	
3. ACCESSORI INDIRETTI				Balconi, terrazzi, portici sup. lorda m ²	
Accessori complementari, cantine, soffitte, lavanderie e simili n. sup. lorda m ²				5. PERTINENZE SCOPERTE ESCLUSIVE	
4. DIPENDENZE ESCLUSIVE				Superficie lorda m ²	
Balconi, terrazzi, portici sup. lorda m ²				Parcheggio auto per posti numero	
5. PERTINENZE SCOPERTE ESCLUSIVE				6. IL LOCALE HA ACCESSO CARRABILE	
Giardino, cortile sup. lorda m ²				Il locale ha accesso carrabile SI ☒ NO ☐	
Piscina, tennis, sup. m ²				7. DATI RELATIVI ALL'ALTEZZA	
Parcheggio auto per posti numero				Altezza media dei locali principali cm	
6. DATI RELATIVI ALL'ALTEZZA				Superficie dei locali principali ed accessori diretti	
Altezza media U.I.U. cm.				aventi altezze medie inferiori a cm. 230 m ²	
Superficie dei vani principali ed accessori diretti					
aventi altezze medie inferiori a centimetri 230 m ²					
7. PER LE U.I. CENSIBILI NEL GRUPPO 'B' INTEGRARE CON LE SEGUENTI INFORMAZIONI				D Dotazioni Tecnologiche dell' Unità Immobiliare	
Piani fuori terra n. m ³ .				IMPIANTO AUTONOMO	
Piani entro terra n. m ³ .				Riscaldamento ☐	
				Acqua calda ☐	
				Condizionamento ☐	
				Citofonico ☐	
				Video - citofonico Ascensore ad ☐	
				uso esclusivo Ascensore : (impianti ☐	
				n.) ☐	
				Ascensore di servizio ☐	
				Montacarichi ☐	
				Altro ☐	

ACCERTAMENTO DELLA PROPRIETA' IMMOBILIARE URBANA
DICHIARAZIONE DI UNITA'IMMOBILIARE A DESTINAZIONE ORDINARIA

mod. 1NB - parte II

E Caratteristiche Costruttive di Finitura				F Destinazione d'uso e Osservazioni	
1. TIPO PREVALENTE DI PAVIMENTAZIONE				1. DESTINAZIONE D'USO	
	Camere o stanze	Cucina o bagno	Altri accessori	<u>POSTO AUTO SCOPERTO</u>	
Marmo o pietra naturale	☐	☐	☐		
Piastrelle in ceramica, cotto o gres	☐	☐	☐		
Piastrelle in scaglie marmo	☐	☐	☐	2. OSSERVAZIONI RELATIVE AL VALORE ED AL CLASSAMENTO PROPOSTO	
Moquette o simili	☐	☐	☐		
Gomme o sintetici	☐	☐	☐		
Parquet	☐	☐	☐		
Altro _____	☐	☐	☐		
2. TIPO PREVALENTE DI INFISSI INTERNI					
		Porte d'ingresso	Porte interne		
Legno		☐	☐		
Legno tamburato		☐	☐		
Metallo		☐	☐		
Altro _____		☐	☐		
				Riservato all'Ufficio	
IL TECNICO		IL DICHIARANTE		Prot. n. _____Partita n. _____	
data _____		data _____		Busta n. _____	
Firma e timbro _____		Firma _____		L' incaricato _____	

**ACCERTAMENTO DELLA PROPRIETA' IMMOBILIARE URBANA
DICHIARAZIONE DI UNITA'IMMOBILIARE A DESTINAZIONE ORDINARIA**

mod. 1NB - parte II

A Riferimenti Catastali dell' Unità Immobiliare				C Dati Metrici dell' Unità Immobiliare	
Sezione	Foglio	Particella	Subalterno		
	83	2338	33		
B Riferimenti Temporal					
Anno:					
Di costruzione 1957 Di ristrutturazione totale					
C Dati Metrici dell' Unità Immobiliare					
C/1 UNITA' IMMOBILIARE CENSIBILE NEL GRUPPO 'A' E 'B'				C/2 UNITA' IMMOBILIARE CENSIBILE NEL GRUPPO 'C' (Commerciale ed usi diversi da quelli indicati nel prospetto C/1)	
☐ Abitazioni o uffici privati				1. LOCALI PRINCIPALI:	
☐ Alloggi collettivi, uffici pubblici, scuole o istituti di cultura				Piano T lordi m ² 13 di cui utili m ² 13	
1. VANI PRINCIPALI				2. LOCALI ACCESSORI DIRETTI:	
Camere, cucina, stanze,ecc. n. sup. utile m ²				Piano lordi m ² di cui utili m ²	
2. ACCESSORI DIRETTI				3. LOCALI ACCESSORI INDIRETTI:	
Bagni, W.C. n. sup. utile m ²				Piano lordi m ² di cui utili m ²	
Corridoi, ripostigli, ecc. n. sup. utile m ²				Piano lordi m ² di cui utili m ²	
SUPERFICIE LORDA (relativa ai punti 1 e 2) m ²				4. DIPENDENZE ESCLUSIVE	
3. ACCESSORI INDIRETTI				Balconi, terrazzi, portici sup. lorda m ²	
Accessori complementari, cantine, soffitte, lavanderie e simili n. sup. lorda m ²				5. PERTINENZE SCOPERTE ESCLUSIVE	
4. DIPENDENZE ESCLUSIVE				Superficie lorda m ²	
Balconi, terrazzi, portici sup. lorda m ²				Parcheggio auto per posti numero	
5. PERTINENZE SCOPERTE ESCLUSIVE				6. IL LOCALE HA ACCESSO CARRABILE	
Giardino, cortile sup. lorda m ²				Il locale ha accesso carrabile SI ☒ NO ☐	
Piscina, tennis, sup. m ²				7. DATI RELATIVI ALL'ALTEZZA	
Parcheggio auto per posti numero				Altezza media dei locali principali cm	
6. DATI RELATIVI ALL'ALTEZZA				Superficie dei locali principali ed accessori diretti	
Altezza media U.I.U. cm.				aventi altezze medie inferiori a cm. 230 m ²	
Superficie dei vani principali ed accessori diretti					
aventi altezze medie inferiori a centimetri 230 m ²					
7. PER LE U.I. CENSIBILI NEL GRUPPO 'B' INTEGRARE CON LE SEGUENTI INFORMAZIONI				D Dotazioni Tecnologiche dell' Unità Immobiliare	
Piani fuori terra n. m ³ .				IMPIANTO AUTONOMO	
Piani entro terra n. m ³ .				Riscaldamento ☐	
				Acqua calda ☐	
				Condizionamento ☐	
				Citofonico ☐	
				Video - citofonico Ascensore ad ☐	
				uso esclusivo Ascensore : (impianti ☐	
				n.) ☐	
				Ascensore di servizio ☐	
				Montacarichi ☐	
				Altro ☐	

ACCERTAMENTO DELLA PROPRIETA' IMMOBILIARE URBANA
DICHIARAZIONE DI UNITA'IMMOBILIARE A DESTINAZIONE ORDINARIA

mod. 1NB - parte II

E Caratteristiche Costruttive di Finitura				F Destinazione d'uso e Osservazioni	
1. TIPO PREVALENTE DI PAVIMENTAZIONE				1. DESTINAZIONE D'USO	
	Camere o stanze	Cucina o bagno	Altri accessori	<u>POSTO AUTO SCOPERTO</u>	
Marmo o pietra naturale	☐	☐	☐		
Piastrelle in ceramica, cotto o gres	☐	☐	☐		
Piastrelle in scaglie marmo	☐	☐	☐	2. OSSERVAZIONI RELATIVE AL VALORE ED AL CLASSAMENTO PROPOSTO	
Moquette o simili	☐	☐	☐		
Gomme o sintetici	☐	☐	☐		
Parquet	☐	☐	☐		
Altro _____	☐	☐	☐		
2. TIPO PREVALENTE DI INFISSI INTERNI					
		Porte d'ingresso	Porte interne		
Legno		☐	☐		
Legno tamburato		☐	☐		
Metallo		☐	☐		
Altro _____		☐	☐		
				Riservato all'Ufficio	
IL TECNICO		IL DICHIARANTE		Prot. n. _____Partita n. _____	
data _____		data _____		Busta n. _____	
Firma e timbro _____		Firma _____		L' incaricato _____	

**ACCERTAMENTO DELLA PROPRIETA' IMMOBILIARE URBANA
DICHIARAZIONE DI UNITA'IMMOBILIARE A DESTINAZIONE ORDINARIA**

mod. 1NB - parte II

A Riferimenti Catastali dell' Unità Immobiliare				C Dati Metrici dell' Unità Immobiliare	
Sezione	Foglio	Particella	Subalterno		
	83	2338	34		
B Riferimenti Temporal					
Anno:					
Di costruzione 1957 Di ristrutturazione totale					
C Dati Metrici dell' Unità Immobiliare					
C/1 UNITA' IMMOBILIARE CENSIBILE NEL GRUPPO 'A' E 'B'				C/2 UNITA' IMMOBILIARE CENSIBILE NEL GRUPPO 'C' (Commerciale ed usi diversi da quelli indicati nel prospetto C/1)	
☐ Abitazioni o uffici privati				1. LOCALI PRINCIPALI:	
☐ Alloggi collettivi, uffici pubblici, scuole o istituti di cultura				Piano T lordi m ² 13 di cui utili m ² 13	
1. VANI PRINCIPALI				2. LOCALI ACCESSORI DIRETTI:	
Camere, cucina, stanze,ecc. n. sup. utile m ²				Piano lordi m ² di cui utili m ²	
2. ACCESSORI DIRETTI				3. LOCALI ACCESSORI INDIRETTI:	
Bagni, W.C. n. sup. utile m ²				Piano lordi m ² di cui utili m ²	
Corridoi, ripostigli, ecc. n. sup. utile m ²				Piano lordi m ² di cui utili m ²	
SUPERFICIE LORDA (relativa ai punti 1 e 2) m ²				4. DIPENDENZE ESCLUSIVE	
3. ACCESSORI INDIRETTI				Balconi, terrazzi, portici sup. lorda m ²	
Accessori complementari, cantine, soffitte, lavanderie e simili n. sup. lorda m ²				5. PERTINENZE SCOPERTE ESCLUSIVE	
4. DIPENDENZE ESCLUSIVE				Superficie lorda m ²	
Balconi, terrazzi, portici sup. lorda m ²				Parcheggio auto per posti numero	
5. PERTINENZE SCOPERTE ESCLUSIVE				6. IL LOCALE HA ACCESSO CARRABILE	
Giardino, cortile sup. lorda m ²				Il locale ha accesso carrabile SI ☒ NO ☐	
Piscina, tennis, sup. m ²				7. DATI RELATIVI ALL'ALTEZZA	
Parcheggio auto per posti numero				Altezza media dei locali principali cm	
6. DATI RELATIVI ALL'ALTEZZA				Superficie dei locali principali ed accessori diretti aventi altezze medie inferiori a cm. 230 m ²	
Altezza media U.I.U. cm.				D Dotazioni Tecnologiche dell' Unità Immobiliare	
Superficie dei vani principali ed accessori diretti aventi altezze medie inferiori a centimetri 230 m ²				IMPIANTO AUTONOMO	
7. PER LE U.I. CENSIBILI NEL GRUPPO 'B' INTEGRARE CON LE SEGUENTI INFORMAZIONI				Riscaldamento ☐	
Piani fuori terra n. m ³ .				Acqua calda ☐	
Piani entro terra n. m ³ .				Condizionamento ☐	
				Citofonico ☐	
				Video - citofonico Ascensore ad ☐	
				uso esclusivo Ascensore : (impianti ☐	
				n.) ☐	
				Ascensore di servizio ☐	
				Montacarichi ☐	
				Altro ☐	

**ACCERTAMENTO DELLA PROPRIETA' IMMOBILIARE URBANA
DICHIARAZIONE DI UNITA'IMMOBILIARE A DESTINAZIONE ORDINARIA**

E Caratteristiche Costruttive di Finitura				F Destinazione d'uso e Osservazioni	
1. TIPO PREVALENTE DI PAVIMENTAZIONE				1. DESTINAZIONE D'USO	
	Camere o stanze	Cucina o bagno	Altri accessori	<u>POSTO AUTO SCOPERTO</u>	
Marmo o pietra naturale	☐	☐	☐		
Piastrelle in ceramica, cotto o gres	☐	☐	☐		
Piastrelle in scaglie marmo	☐	☐	☐		
Moquette o simili	☐	☐	☐		
Gomme o sintetici	☐	☐	☐		
Parquet	☐	☐	☐		
Altro _____	☐	☐	☐		
2. TIPO PREVALENTE DI INFISSI INTERNI				2. OSSERVAZIONI RELATIVE AL VALORE ED AL CLASSAMENTO PROPOSTO	
		Porte d'ingresso	Porte interne		
Legno		☐	☐		
Legno tamburato		☐	☐		
Metallo		☐	☐		
Altro _____		☐	☐		
IL TECNICO				Riservato all'Ufficio	
IL DICHIARANTE					
data _____ data _____				Prot. n. _____ Partita n. _____	
Firma e timbro _____ Firma _____				Busta n. _____	
				L' incaricato _____	

**ACCERTAMENTO DELLA PROPRIETA' IMMOBILIARE URBANA
DICHIARAZIONE DI UNITA'IMMOBILIARE A DESTINAZIONE ORDINARIA**

mod. 1NB - parte II

A Riferimenti Catastali dell' Unità Immobiliare				C Dati Metrici dell' Unità Immobiliare	
Sezione	Foglio	Particella	Subalterno		
	83	2338	35		
B Riferimenti Temporal					
Anno:					
Di costruzione 1957 Di ristrutturazione totale					
C Dati Metrici dell' Unità Immobiliare					
C/1 UNITA' IMMOBILIARE CENSIBILE NEL GRUPPO 'A' E 'B'				C/2 UNITA' IMMOBILIARE CENSIBILE NEL GRUPPO 'C' (Commerciale ed usi diversi da quelli indicati nel prospetto C/1)	
☐ Abitazioni o uffici privati				1. LOCALI PRINCIPALI:	
☐ Alloggi collettivi, uffici pubblici, scuole o istituti di cultura				Piano T lordi m ² 13 di cui utili m ² 13	
1. VANI PRINCIPALI				2. LOCALI ACCESSORI DIRETTI:	
Camere, cucina, stanze,ecc. n. sup. utile m ²				Piano lordi m ² di cui utili m ²	
2. ACCESSORI DIRETTI				3. LOCALI ACCESSORI INDIRETTI:	
Bagni, W.C. n. sup. utile m ²				Piano lordi m ² di cui utili m ²	
Corridoi, ripostigli, ecc. n. sup. utile m ²				Piano lordi m ² di cui utili m ²	
SUPERFICIE LORDA (relativa ai punti 1 e 2) m ²				4. DIPENDENZE ESCLUSIVE	
3. ACCESSORI INDIRETTI				Balconi, terrazzi, portici sup. lorda m ²	
Accessori complementari, cantine, soffitte, lavanderie e simili n. sup. lorda m ²				5. PERTINENZE SCOPERTE ESCLUSIVE	
4. DIPENDENZE ESCLUSIVE				Superficie lorda m ²	
Balconi, terrazzi, portici sup. lorda m ²				Parcheggio auto per posti numero	
5. PERTINENZE SCOPERTE ESCLUSIVE				6. IL LOCALE HA ACCESSO CARRABILE	
Giardino, cortile sup. lorda m ²				Il locale ha accesso carrabile SI ☒ NO ☐	
Piscina, tennis, sup. m ²				7. DATI RELATIVI ALL'ALTEZZA	
Parcheggio auto per posti numero				Altezza media dei locali principali cm	
6. DATI RELATIVI ALL'ALTEZZA				Superficie dei locali principali ed accessori diretti	
Altezza media U.I.U. cm.				aventi altezze medie inferiori a cm. 230 m ²	
Superficie dei vani principali ed accessori diretti					
aventi altezze medie inferiori a centimetri 230 m ²					
7. PER LE U.I. CENSIBILI NEL GRUPPO 'B' INTEGRARE CON LE SEGUENTI INFORMAZIONI				D Dotazioni Tecnologiche dell' Unità Immobiliare	
Piani fuori terra n. m ³ .				IMPIANTO AUTONOMO	
Piani entro terra n. m ³ .				Riscaldamento ☐	
				Acqua calda ☐	
				Condizionamento ☐	
				Citofonico ☐	
				Video - citofonico Ascensore ad ☐	
				uso esclusivo Ascensore : (impianti ☐	
				n.) ☐	
				Ascensore di servizio ☐	
				Montacarichi ☐	
				Altro ☐	

**ACCERTAMENTO DELLA PROPRIETA' IMMOBILIARE URBANA
DICHIARAZIONE DI UNITA'IMMOBILIARE A DESTINAZIONE ORDINARIA**

E Caratteristiche Costruttive di Finitura				F Destinazione d'uso e Osservazioni	
1. TIPO PREVALENTE DI PAVIMENTAZIONE				1. DESTINAZIONE D'USO	
	Camere o stanze	Cucina o bagno	Altri accessori	<u>POSTO AUTO SCOPERTO</u>	
Marmo o pietra naturale	☐	☐	☐		
Piastrelle in ceramica, cotto o gres	☐	☐	☐		
Piastrelle in scaglie marmo	☐	☐	☐		
Moquette o simili	☐	☐	☐		
Gomme o sintetici	☐	☐	☐		
Parquet	☐	☐	☐		
Altro _____	☐	☐	☐		
2. TIPO PREVALENTE DI INFISSI INTERNI					
		Porte d'ingresso	Porte interne		
Legno		☐	☐		
Legno tamburato		☐	☐		
Metallo		☐	☐		
Altro _____		☐	☐		
IL TECNICO				Riservato all'Ufficio	
IL DICHIARANTE				Prot. n. _____ Partita n. _____	
data _____ data _____				Busta n. _____	
Firma e timbro _____ Firma _____				L' incaricato _____	

ACCERTAMENTO DELLA PROPRIETA' IMMOBILIARE URBANA
DICHIARAZIONE DI UNITA'IMMOBILIARE A DESTINAZIONE ORDINARIA

mod. 1NB - parte II

A Riferimenti Catastali dell' Unità Immobiliare				C Dati Metrici dell' Unità Immobiliare	
Sezione	Foglio	Particella	Subalterno		
	83	2338	36		
B Riferimenti Temporal					
Anno:					
Di costruzione 1957 Di ristrutturazione totale					
C Dati Metrici dell' Unità Immobiliare					
C/1 UNITA' IMMOBILIARE CENSIBILE NEL GRUPPO 'A' E 'B'				C/2 UNITA' IMMOBILIARE CENSIBILE NEL GRUPPO 'C' (Commerciale ed usi diversi da quelli indicati nel prospetto C/1)	
☐ Abitazioni o uffici privati				1. LOCALI PRINCIPALI:	
☐ Alloggi collettivi, uffici pubblici, scuole o istituti di cultura				Piano T lordi m ² 13 di cui utili m ² 13	
1. VANI PRINCIPALI				2. LOCALI ACCESSORI DIRETTI:	
Camere, cucina, stanze,ecc. n. sup. utile m ²				Piano lordi m ² di cui utili m ²	
2. ACCESSORI DIRETTI				3. LOCALI ACCESSORI INDIRETTI:	
Bagni, W.C. n. sup. utile m ²				Piano lordi m ² di cui utili m ²	
Corridoi, ripostigli, ecc. n. sup. utile m ²				Piano lordi m ² di cui utili m ²	
SUPERFICIE LORDA (relativa ai punti 1 e 2) m ²				4. DIPENDENZE ESCLUSIVE	
3. ACCESSORI INDIRETTI				Balconi, terrazzi, portici sup. lorda m ²	
Accessori complementari, cantine, soffitte, lavanderie e simili n. sup. lorda m ²				5. PERTINENZE SCOPERTE ESCLUSIVE	
4. DIPENDENZE ESCLUSIVE				Superficie lorda m ²	
Balconi, terrazzi, portici sup. lorda m ²				Parcheggio auto per posti numero	
5. PERTINENZE SCOPERTE ESCLUSIVE				6. IL LOCALE HA ACCESSO CARRABILE	
Giardino, cortile sup. lorda m ²				Il locale ha accesso carrabile SI ☒ NO ☐	
Piscina, tennis, sup. m ²				7. DATI RELATIVI ALL'ALTEZZA	
Parcheggio auto per posti numero				Altezza media dei locali principali cm	
6. DATI RELATIVI ALL'ALTEZZA				Superficie dei locali principali ed accessori diretti aventi altezze medie inferiori a cm. 230 m ²	
Altezza media U.I.U. cm.				D Dotazioni Tecnologiche dell' Unità Immobiliare	
Superficie dei vani principali ed accessori diretti aventi altezze medie inferiori a centimetri 230 m ²				IMPIANTO AUTONOMO	
7. PER LE U.I. CENSIBILI NEL GRUPPO 'B' INTEGRARE CON LE SEGUENTI INFORMAZIONI				Riscaldamento ☐	
Piani fuori terra n. m ³ .				Acqua calda ☐	
Piani entro terra n. m ³ .				Condizionamento ☐	
				Citofonico ☐	
				Video - citofonico Ascensore ad ☐	
				uso esclusivo Ascensore : (impianti ☐	
				n.) ☐	
				Ascensore di servizio ☐	
				Montacarichi ☐	
				Altro ☐	

ACCERTAMENTO DELLA PROPRIETA' IMMOBILIARE URBANA
DICHIARAZIONE DI UNITA'IMMOBILIARE A DESTINAZIONE ORDINARIA

mod. 1NB - parte II

E Caratteristiche Costruttive di Finitura				F Destinazione d'uso e Osservazioni	
1. TIPO PREVALENTE DI PAVIMENTAZIONE				1. DESTINAZIONE D'USO	
	Camere o stanze	Cucina o bagno	Altri accessori	<u>POSTO AUTO SCOPERTO</u>	
Marmo o pietra naturale	☐	☐	☐		
Piastrelle in ceramica, cotto o gres	☐	☐	☐		
Piastrelle in scaglie marmo	☐	☐	☐	2. OSSERVAZIONI RELATIVE AL VALORE ED AL CLASSAMENTO PROPOSTO	
Moquette o simili	☐	☐	☐		
Gomme o sintetici	☐	☐	☐		
Parquet	☐	☐	☐		
Altro _____	☐	☐	☐		
2. TIPO PREVALENTE DI INFISSI INTERNI					
		Porte d'ingresso	Porte interne		
Legno		☐	☐		
Legno tamburato		☐	☐		
Metallo		☐	☐		
Altro _____		☐	☐		
				Riservato all'Ufficio	
IL TECNICO		IL DICHIARANTE		Prot. n. _____Partita n. _____	
data _____		data _____		Busta n. _____	
Firma e timbro _____		Firma _____		L' incaricato _____	

ACQUISIZIONE DATI METRICI - CALCOLO DELLE SUPERFICI CATASTALI

Unita' immobiliare n. 1								
Sezione:	Foglio: 83	Particella: 2338	Subalterno: 1					
Tipologia		Altezza	Tipologia		Altezza	Tipologia		Altezza
Ambiente	Superficie	< 150 cm	Ambiente	Superficie	< 150 cm	Ambiente	Superficie	< 150 cm
A1	10							

Unita' immobiliare n. 2								
Sezione:	Foglio: 83	Particella: 2338	Subalterno: 2					
Tipologia		Altezza	Tipologia		Altezza	Tipologia		Altezza
Ambiente	Superficie	< 150 cm	Ambiente	Superficie	< 150 cm	Ambiente	Superficie	< 150 cm
A1	9							

Unita' immobiliare n. 3								
Sezione:	Foglio: 83	Particella: 2338	Subalterno: 3					
Tipologia		Altezza	Tipologia		Altezza	Tipologia		Altezza
Ambiente	Superficie	< 150 cm	Ambiente	Superficie	< 150 cm	Ambiente	Superficie	< 150 cm
A1	9							

Unita' immobiliare n. 4								
Sezione:	Foglio: 83	Particella: 2338	Subalterno: 4					
Tipologia		Altezza	Tipologia		Altezza	Tipologia		Altezza
Ambiente	Superficie	< 150 cm	Ambiente	Superficie	< 150 cm	Ambiente	Superficie	< 150 cm
A1	13							

Unita' immobiliare n. 5								
Sezione:	Foglio: 83	Particella: 2338	Subalterno: 5					
Tipologia		Altezza	Tipologia		Altezza	Tipologia		Altezza
Ambiente	Superficie	< 150 cm	Ambiente	Superficie	< 150 cm	Ambiente	Superficie	< 150 cm
A1	8							

LEGENDA - Decodifica Tipologie di Ambiente previsti:

- A - Vani aventi funzione principale / accessori a diretto servizio dei principali. Per le categorie C/1 e C/6 i vani aventi funzione principale saranno indicati con A1, i vani accessori a diretto servizio con A2
- B - Vani accessori a indiretto servizio della tipologia A qualora comunicanti
- C - Vani accessori a indiretto servizio della tipologia A qualora non comunicanti
- D - Balconi, terrazzi e simili comunicanti con i vani della tipologia A
- E - Balconi, terrazzi e simili non comunicanti con i vani della tipologia A
- F - Aree scoperte o assimilabili

ACQUISIZIONE DATI METRICI - CALCOLO DELLE SUPERFICI CATASTALI

Unita' immobiliare n. 6								
Sezione:	Foglio: 83	Particella: 2338	Subalterno: 6					
Tipologia		Altezza	Tipologia		Altezza	Tipologia		Altezza
Ambiente	Superficie	< 150 cm	Ambiente	Superficie	< 150 cm	Ambiente	Superficie	< 150 cm
A1	9							

Unita' immobiliare n. 7								
Sezione:	Foglio: 83	Particella: 2338	Subalterno: 7					
Tipologia		Altezza	Tipologia		Altezza	Tipologia		Altezza
Ambiente	Superficie	< 150 cm	Ambiente	Superficie	< 150 cm	Ambiente	Superficie	< 150 cm
A1	8							

Unita' immobiliare n. 8								
Sezione:	Foglio: 83	Particella: 2338	Subalterno: 8					
Tipologia		Altezza	Tipologia		Altezza	Tipologia		Altezza
Ambiente	Superficie	< 150 cm	Ambiente	Superficie	< 150 cm	Ambiente	Superficie	< 150 cm
A1	12							

Unita' immobiliare n. 9								
Sezione:	Foglio: 83	Particella: 2338	Subalterno: 9					
Tipologia		Altezza	Tipologia		Altezza	Tipologia		Altezza
Ambiente	Superficie	< 150 cm	Ambiente	Superficie	< 150 cm	Ambiente	Superficie	< 150 cm
A1	8							

Unita' immobiliare n. 10								
Sezione:	Foglio: 83	Particella: 2338	Subalterno: 10					
Tipologia		Altezza	Tipologia		Altezza	Tipologia		Altezza
Ambiente	Superficie	< 150 cm	Ambiente	Superficie	< 150 cm	Ambiente	Superficie	< 150 cm
A1	8							

LEGENDA - Decodifica Tipologie di Ambiente previsti:

- A - Vani aventi funzione principale / accessori a diretto servizio dei principali. Per le categorie C/1 e C/6 i vani aventi funzione principale saranno indicati con A1, i vani accessori a diretto servizio con A2
- B - Vani accessori a indiretto servizio della tipologia A qualora comunicanti
- C - Vani accessori a indiretto servizio della tipologia A qualora non comunicanti
- D - Balconi, terrazzi e simili comunicanti con i vani della tipologia A
- E - Balconi, terrazzi e simili non comunicanti con i vani della tipologia A
- F - Aree scoperte o assimilabili

ACQUISIZIONE DATI METRICI - CALCOLO DELLE SUPERFICI CATASTALI

Unita' immobiliare n. 11								
Sezione:	Foglio: 83	Particella: 2338	Subalterno: 11					
Tipologia		Altezza	Tipologia		Altezza	Tipologia		Altezza
Ambiente	Superficie	< 150 cm	Ambiente	Superficie	< 150 cm	Ambiente	Superficie	< 150 cm
A1	10							

Unita' immobiliare n. 12								
Sezione:	Foglio: 83	Particella: 2338	Subalterno: 12					
Tipologia		Altezza	Tipologia		Altezza	Tipologia		Altezza
Ambiente	Superficie	< 150 cm	Ambiente	Superficie	< 150 cm	Ambiente	Superficie	< 150 cm
A	127							

Unita' immobiliare n. 13								
Sezione:	Foglio: 83	Particella: 2338	Subalterno: 13					
Tipologia		Altezza	Tipologia		Altezza	Tipologia		Altezza
Ambiente	Superficie	< 150 cm	Ambiente	Superficie	< 150 cm	Ambiente	Superficie	< 150 cm
A	83							

Unita' immobiliare n. 14								
Sezione:	Foglio: 83	Particella: 2338	Subalterno: 14					
Tipologia		Altezza	Tipologia		Altezza	Tipologia		Altezza
Ambiente	Superficie	< 150 cm	Ambiente	Superficie	< 150 cm	Ambiente	Superficie	< 150 cm
A	97		D	4				

Unita' immobiliare n. 15								
Sezione:	Foglio: 83	Particella: 2338	Subalterno: 15					
Tipologia		Altezza	Tipologia		Altezza	Tipologia		Altezza
Ambiente	Superficie	< 150 cm	Ambiente	Superficie	< 150 cm	Ambiente	Superficie	< 150 cm
A	127		D	9				

LEGENDA - Decodifica Tipologie di Ambiente previsti:

- A - Vani aventi funzione principale / accessori a diretto servizio dei principali. Per le categorie C/1 e C/6 i vani aventi funzione principale saranno indicati con A1, i vani accessori a diretto servizio con A2
- B - Vani accessori a indiretto servizio della tipologia A qualora comunicanti
- C - Vani accessori a indiretto servizio della tipologia A qualora non comunicanti
- D - Balconi, terrazzi e simili comunicanti con i vani della tipologia A
- E - Balconi, terrazzi e simili non comunicanti con i vani della tipologia A
- F - Aree scoperte o assimilabili

ACQUISIZIONE DATI METRICI - CALCOLO DELLE SUPERFICI CATASTALI

Unita' immobiliare n. 16								
Sezione:	Foglio: 83	Particella: 2338	Subalterno: 16					
Tipologia	Altezza	Tipologia	Altezza	Tipologia	Altezza	Tipologia	Altezza	
Ambiente	Superficie	< 150 cm	Ambiente	Superficie	< 150 cm	Ambiente	Superficie	< 150 cm
A	83		D	8				

Unita' immobiliare n. 17								
Sezione:	Foglio: 83	Particella: 2338	Subalterno: 17					
Tipologia	Altezza	Tipologia	Altezza	Tipologia	Altezza	Tipologia	Altezza	
Ambiente	Superficie	< 150 cm	Ambiente	Superficie	< 150 cm	Ambiente	Superficie	< 150 cm
A	97		D	13				

Unita' immobiliare n. 18								
Sezione:	Foglio: 83	Particella: 2338	Subalterno: 18					
Tipologia	Altezza	Tipologia	Altezza	Tipologia	Altezza	Tipologia	Altezza	
Ambiente	Superficie	< 150 cm	Ambiente	Superficie	< 150 cm	Ambiente	Superficie	< 150 cm
A	127		D	9				

Unita' immobiliare n. 19								
Sezione:	Foglio: 83	Particella: 2338	Subalterno: 19					
Tipologia	Altezza	Tipologia	Altezza	Tipologia	Altezza	Tipologia	Altezza	
Ambiente	Superficie	< 150 cm	Ambiente	Superficie	< 150 cm	Ambiente	Superficie	< 150 cm
A	83		D	8				

Unita' immobiliare n. 20								
Sezione:	Foglio: 83	Particella: 2338	Subalterno: 20					
Tipologia	Altezza	Tipologia	Altezza	Tipologia	Altezza	Tipologia	Altezza	
Ambiente	Superficie	< 150 cm	Ambiente	Superficie	< 150 cm	Ambiente	Superficie	< 150 cm
A	97		D	13				

LEGENDA - Decodifica Tipologie di Ambiente previsti:

- A - Vani aventi funzione principale / accessori a diretto servizio dei principali. Per le categorie C/1 e C/6 i vani aventi funzione principale saranno indicati con A1, i vani accessori a diretto servizio con A2
- B - Vani accessori a indiretto servizio della tipologia A qualora comunicanti
- C - Vani accessori a indiretto servizio della tipologia A qualora non comunicanti
- D - Balconi, terrazzi e simili comunicanti con i vani della tipologia A
- E - Balconi, terrazzi e simili non comunicanti con i vani della tipologia A
- F - Aree scoperte o assimilabili

ACQUISIZIONE DATI METRICI - CALCOLO DELLE SUPERFICI CATASTALI

Unita' immobiliare n. 21								
Sezione:	Foglio: 83	Particella: 2338	Subalterno: 21					
Tipologia		Altezza	Tipologia		Altezza	Tipologia		Altezza
Ambiente	Superficie	< 150 cm	Ambiente	Superficie	< 150 cm	Ambiente	Superficie	< 150 cm
D	49		A	87				

Unita' immobiliare n. 22								
Sezione:	Foglio: 83	Particella: 2338	Subalterno: 22					
Tipologia		Altezza	Tipologia		Altezza	Tipologia		Altezza
Ambiente	Superficie	< 150 cm	Ambiente	Superficie	< 150 cm	Ambiente	Superficie	< 150 cm
A	78		D	33				

LEGENDA - Decodifica Tipologie di Ambiente previsti:

- A - Vani aventi funzione principale / accessori a diretto servizio dei principali. Per le categorie C/1 e C/6 i vani aventi funzione principale saranno indicati con A1, i vani accessori a diretto servizio con A2
- B - Vani accessori a indiretto servizio della tipologia A qualora comunicanti
- C - Vani accessori a indiretto servizio della tipologia A qualora non comunicanti
- D - Balconi, terrazzi e simili comunicanti con i vani della tipologia A
- E - Balconi, terrazzi e simili non comunicanti con i vani della tipologia A
- F - Aree scoperte o assimilabili

ACQUISIZIONE DATI METRICI - CALCOLO DELLE SUPERFICI CATASTALI

Unita' immobiliare n. 1								
Sezione:		Foglio: 83	Particella: 2338		Subalterno: 26			
Tipologia		Altezza	Tipologia		Altezza	Tipologia		Altezza
Ambiente	Superficie	< 150 cm	Ambiente	Superficie	< 150 cm	Ambiente	Superficie	< 150 cm
A1	32							

Unita' immobiliare n. 2								
Sezione:		Foglio: 83	Particella: 2338		Subalterno: 27			
Tipologia		Altezza	Tipologia		Altezza	Tipologia		Altezza
Ambiente	Superficie	< 150 cm	Ambiente	Superficie	< 150 cm	Ambiente	Superficie	< 150 cm
A1	126							

ACQUISIZIONE DATI METRICI - CALCOLO DELLE SUPERFICI CATASTALI

Unita' immobiliare n. 2								
Sezione:	Foglio: 83	Particella: 2338	Subalterno: 28					
Tipologia		Altezza	Tipologia		Altezza	Tipologia		Altezza
Ambiente	Superficie	< 150 cm	Ambiente	Superficie	< 150 cm	Ambiente	Superficie	< 150 cm
A1	12							

Unita' immobiliare n. 3								
Sezione:	Foglio: 83	Particella: 2338	Subalterno: 29					
Tipologia		Altezza	Tipologia		Altezza	Tipologia		Altezza
Ambiente	Superficie	< 150 cm	Ambiente	Superficie	< 150 cm	Ambiente	Superficie	< 150 cm
A1	13							

Unita' immobiliare n. 4								
Sezione:	Foglio: 83	Particella: 2338	Subalterno: 30					
Tipologia		Altezza	Tipologia		Altezza	Tipologia		Altezza
Ambiente	Superficie	< 150 cm	Ambiente	Superficie	< 150 cm	Ambiente	Superficie	< 150 cm
A1	13							

Unita' immobiliare n. 5								
Sezione:	Foglio: 83	Particella: 2338	Subalterno: 31					
Tipologia		Altezza	Tipologia		Altezza	Tipologia		Altezza
Ambiente	Superficie	< 150 cm	Ambiente	Superficie	< 150 cm	Ambiente	Superficie	< 150 cm
A1	13							

Unita' immobiliare n. 6								
Sezione:	Foglio: 83	Particella: 2338	Subalterno: 32					
Tipologia		Altezza	Tipologia		Altezza	Tipologia		Altezza
Ambiente	Superficie	< 150 cm	Ambiente	Superficie	< 150 cm	Ambiente	Superficie	< 150 cm
A1	13							

LEGENDA - Decodifica Tipologie di Ambiente previsti:

- A - Vani aventi funzione principale / accessori a diretto servizio dei principali. Per le categorie C/1 e C/6 i vani aventi funzione principale saranno indicati con A1, i vani accessori a diretto servizio con A2
- B - Vani accessori a indiretto servizio della tipologia A qualora comunicanti
- C - Vani accessori a indiretto servizio della tipologia A qualora non comunicanti
- D - Balconi, terrazzi e simili comunicanti con i vani della tipologia A
- E - Balconi, terrazzi e simili non comunicanti con i vani della tipologia A
- F - Aree scoperte o assimilabili

ACQUISIZIONE DATI METRICI - CALCOLO DELLE SUPERFICI CATASTALI

Unità immobiliare n. 7								
Sezione:		Foglio: 83	Particella: 2338		Subalterno: 33			
Tipologia		Altezza	Tipologia		Altezza	Tipologia		Altezza
Ambiente	Superficie	< 150 cm	Ambiente	Superficie	< 150 cm	Ambiente	Superficie	< 150 cm
A1	13							

Unita' immobiliare n. 8								
Sezione:		Foglio: 83	Particella: 2338		Subalterno: 34			
Tipologia		Altezza	Tipologia		Altezza		Tipologia	
Ambiente	Superficie	< 150 cm	Ambiente	Superficie	< 150 cm	Ambiente	Superficie	< 150 cm
A1	13							

Unita' immobiliare n. 9								
Sezione:		Foglio: 83	Particella: 2338		Subalterno: 35			
Tipologia		Altezza	Tipologia		Altezza		Tipologia	
Ambiente	Superficie	< 150 cm	Ambiente	Superficie	< 150 cm	Ambiente	Superficie	< 150 cm
A1	13							

Unita' immobiliare n. 10				
Sezione:	Foglio: 83	Particella: 2338	Subalterno: 36	

Tipologia Ambiente	Superficie	Altezza < 150 cm	Tipologia Ambiente	Superficie	Altezza < 150 cm	Tipologia Ambiente	Superficie	Altezza < 150 cm
A1	13							

LEGENDA - Decodifica Tipologie di Ambiente previsti:

A - Vani aventi funzione principale / accessori a diretto servizio dei principali. Per le categorie C/1 e C/6 i vani aventi funzione principale saranno indicati con A1, i vani accessori a diretto servizio con A2

B - Vani accessori a indiretto servizio della tipologia A qualora comunicanti

C - Vani accessori a indiretto servizio della tipologia A qualora non comunicanti

D - Balconi, terrazzi e simili comunicanti con i vani della tipologia A

E - Balconi, terrazzi e simili non comunicanti con i vani della

tipologia A F - Aree scoperte o assimilabili

Visura per immobile

Situazione degli atti informatizzati al 21/02/2012

Data: 21/02/2012 - Ora: 17.43.44

Fine

Visura n.: T410556 Pag: 1

Dati della richiesta	Comune di RIMINI (Codice: H294)
Catasto Fabbricati	Provincia di RIMINI
	Foglio: 83 Particella: 2338 Sub.: 1

Unità immobiliare

N.	DATI IDENTIFICATIVI				DATI DI CLASSAMENTO						DATI DERIVANTI DA	
	Sezione	Foglio	Particella	Sub	Zona	Micro	Categoria	Classe	Consistenza		Rendita	
1	Urbana	83	2338	1	Cens.	Zona	C/2	5	7 m²		Euro 19,52	COSTITUZIONE del 20/01/2012 n. 40 .1/2012 in atti dal 20/01/2012 (protocollo n. RN0008615) COSTITUZIONE
Indirizzo		VIA MARECCHIESE n. 108 piano: T;										
Annotazioni		classamento e rendita proposti (D.M. 701/94)										

INTESTATO

N.	DATI ANAGRAFICI		CODICE FISCALE	DIRITTI E ONERI REALI
1	DEMANIO DELLO STATO - RAMO AERONAUTICA con sede in ROMA		80193210582*	(1) Proprieta' per 1/1
DATI DERIVANTI DA		COSTITUZIONE del 20/01/2012 n. 40.1/2012 in atti dal 20/01/2012 (protocollo n. RN0008615) COSTITUZIONE		

Rilasciata da: Servizio Telematico

Visura per immobile

Situazione degli atti informatizzati al 21/02/2012

Data: 21/02/2012 - Ora: 17.45.01

Fine

Visura n.: T411350 Pag: 1

Dati della richiesta	Comune di RIMINI (Codice: H294)
Catasto Fabbricati	Provincia di RIMINI
	Foglio: 83 Particella: 2338 Sub.: 2

Unità immobiliare

N.	DATI IDENTIFICATIVI				DATI DI CLASSAMENTO						DATI DERIVANTI DA	
	Sezione	Foglio	Particella	Sub	Zona	Micro	Categoria	Classe	Consistenza		Rendita	
1	Urbana	83	2338	2	Cens.	Zona	C/2	5	8 m²		Euro 22,31	COSTITUZIONE del 20/01/2012 n. 40 .1/2012 in atti dal 20/01/2012 (protocollo n. RN0008615) COSTITUZIONE
Indirizzo		VIA MARECCHIESE n. 108 piano: T;										
Annotazioni		classamento e rendita proposti (D.M. 701/94)										

INTESTATO

N.	DATI ANAGRAFICI		CODICE FISCALE	DIRITTI E ONERI REALI
1	DEMANIO DELLO STATO - RAMO AERONAUTICA con sede in ROMA		80193210582*	(1) Proprieta' per 1/1
DATI DERIVANTI DA		COSTITUZIONE del 20/01/2012 n. 40.1/2012 in atti dal 20/01/2012 (protocollo n. RN0008615) COSTITUZIONE		

Rilasciata da: Servizio Telematico

Visura per immobile

Situazione degli atti informatizzati al 21/02/2012

Data: 21/02/2012 - Ora: 17.47.10

Fine

Visura n.: T412801 Pag: 1

Dati della richiesta	Comune di RIMINI (Codice: H294)
Catasto Fabbricati	Provincia di RIMINI
	Foglio: 83 Particella: 2338 Sub.: 3

Unità immobiliare

N.	DATI IDENTIFICATIVI				DATI DI CLASSAMENTO						DATI DERIVANTI DA	
	Sezione	Foglio	Particella	Sub	Zona	Micro	Categoria	Classe	Consistenza		Rendita	
1	Urbana	83	2338	3	Cens.	Zona	C/2	5	8 m²		Euro 22,31	COSTITUZIONE del 20/01/2012 n. 40 .1/2012 in atti dal 20/01/2012 (protocollo n. RN0008615) COSTITUZIONE
Indirizzo		VIA MARECCHIESE n. 108 piano: T;										
Annotazioni		classamento e rendita proposti (D.M. 701/94)										

INTESTATO

N.	DATI ANAGRAFICI		CODICE FISCALE	DIRITTI E ONERI REALI
1	DEMANIO DELLO STATO - RAMO AERONAUTICA con sede in ROMA		80193210582*	(1) Proprieta' per 1/1
DATI DERIVANTI DA		COSTITUZIONE del 20/01/2012 n. 40.1/2012 in atti dal 20/01/2012 (protocollo n. RN0008615) COSTITUZIONE		

Rilasciata da: Servizio Telematico

Visura per immobile

Situazione degli atti informatizzati al 21/02/2012

Data: 21/02/2012 - Ora: 17.47.59

Fine

Visura n.: T413334 Pag: 1

Dati della richiesta	Comune di RIMINI (Codice: H294)
Catasto Fabbricati	Provincia di RIMINI
	Foglio: 83 Particella: 2338 Sub.: 4

Unità immobiliare

N.	DATI IDENTIFICATIVI				DATI DI CLASSAMENTO						DATI DERIVANTI DA	
	Sezione	Foglio	Particella	Sub	Zona	Micro	Categoria	Classe	Consistenza		Rendita	
1	Urbana	83	2338	4	Cens.	Zona	C/2	5	10 m²		Euro 27,89	COSTITUZIONE del 20/01/2012 n. 40.1/2012 in atti dal 20/01/2012 (protocollo n. RN0008615) COSTITUZIONE
Indirizzo		VIA MARECCHIESE n. 108 piano: T;										
Annotazioni		classamento e rendita proposti (D.M. 701/94)										

INTESTATO

N.	DATI ANAGRAFICI		CODICE FISCALE	DIRITTI E ONERI REALI
1	DEMANIO DELLO STATO - RAMO AERONAUTICA con sede in ROMA		80193210582*	(1) Proprieta' per 1/1
DATI DERIVANTI DA		COSTITUZIONE del 20/01/2012 n. 40.1/2012 in atti dal 20/01/2012 (protocollo n. RN0008615) COSTITUZIONE		

Rilasciata da: Servizio Telematico

Visura per immobile

Situazione degli atti informatizzati al 21/02/2012

Data: 21/02/2012 - Ora: 17.48.59

Fine

Visura n.: T413981 Pag: 1

Dati della richiesta	Comune di RIMINI (Codice: H294)
Catasto Fabbricati	Provincia di RIMINI
	Foglio: 83 Particella: 2338 Sub.: 5

Unità immobiliare

N.	DATI IDENTIFICATIVI				DATI DI CLASSAMENTO						DATI DERIVANTI DA	
	Sezione	Foglio	Particella	Sub	Zona	Micro	Categoria	Classe	Consistenza		Rendita	
1	Urbana	83	2338	5	Cens.	Zona	C/2	5	7 m²		Euro 19,52	COSTITUZIONE del 20/01/2012 n. 40.1/2012 in atti dal 20/01/2012 (protocollo n. RN0008615) COSTITUZIONE
Indirizzo		VIA MARECCHIESE n. 108 piano: T;										
Annotazioni		classamento e rendita proposti (D.M. 701/94)										

INTESTATO

N.	DATI ANAGRAFICI	CODICE FISCALE	DIRITTI E ONERI REALI
1	DEMANIO DELLO STATO - RAMO AERONAUTICA con sede in ROMA	80193210582*	(1) Proprieta' per 1/1
DATI DERIVANTI DA		COSTITUZIONE del 20/01/2012 n. 40.1/2012 in atti dal 20/01/2012 (protocollo n. RN0008615) COSTITUZIONE	

Rilasciata da: Servizio Telematico

Visura per immobile

Situazione degli atti informatizzati al 21/02/2012

Data: 21/02/2012 - Ora: 17.50.00

Fine

Visura n.: T414654 Pag: 1

Dati della richiesta	Comune di RIMINI (Codice: H294)
Catasto Fabbricati	Provincia di RIMINI
	Foglio: 83 Particella: 2338 Sub.: 6

Unità immobiliare

N.	DATI IDENTIFICATIVI				DATI DI CLASSAMENTO						DATI DERIVANTI DA	
	Sezione	Foglio	Particella	Sub	Zona	Micro	Categoria	Classe	Consistenza		Rendita	
1	Urbana	83	2338	6	Cens.	Zona	C/2	5	7 m²		Euro 19,52	COSTITUZIONE del 20/01/2012 n. 40.1/2012 in atti dal 20/01/2012 (protocollo n. RN0008615) COSTITUZIONE
Indirizzo		VIA MARECCHIESE n. 108 piano: T;										
Annotazioni		classamento e rendita proposti (D.M. 701/94)										

INTESTATO

N.		DATI ANAGRAFICI		CODICE FISCALE		DIRITTI E ONERI REALI	
1		DEMANIO DELLO STATO - RAMO AERONAUTICA con sede in ROMA		80193210582*		(1) Proprieta' per 1/1	
DATI DERIVANTI DA		COSTITUZIONE del 20/01/2012 n. 40.1/2012 in atti dal 20/01/2012 (protocollo n. RN0008615) COSTITUZIONE					

Rilasciata da: Servizio Telematico

Visura per immobile

Situazione degli atti informatizzati al 21/02/2012

Data: 21/02/2012 - Ora: 17.50.41

Fine

Visura n.: T415122 Pag: 1

Dati della richiesta		Comune di RIMINI (Codice: H294)									
		Provincia di RIMINI									
Catasto Fabbricati		Foglio: 83 Particella: 2338 Sub.: 7									

Unità immobiliare

N.	DATI IDENTIFICATIVI				DATI DI CLASSAMENTO						DATI DERIVANTI DA	
	Sezione	Foglio	Particella	Sub	Zona	Micro	Categoria	Classe	Consistenza		Rendita	
	Urbana				Cens.	Zona						
1		83	2338	7	3		C/2	5	6 m²		Euro 16,73	COSTITUZIONE del 20/01/2012 n. 40.1/2012 in atti dal 20/01/2012 (protocollo n. RN0008615) COSTITUZIONE

Indirizzo VIA MARECCHIESE n. 108 piano: T;
Annotazioni classamento e rendita proposti (D.M. 701/94)

INTESTATO

N.	DATI ANAGRAFICI		CODICE FISCALE	DIRITTI E ONERI REALI
1	DEMANIO DELLO STATO - RAMO AERONAUTICA con sede in ROMA		80193210582*	(1) Proprieta' per 1/1

DATI DERIVANTI DA COSTITUZIONE del 20/01/2012 n. 40.1/2012 in atti dal 20/01/2012 (protocollo n. RN0008615) COSTITUZIONE

Rilasciata da: Servizio Telematico

Visura per immobile

Situazione degli atti informatizzati al 21/02/2012

Data: 21/02/2012 - Ora: 17.51.49

Fine

Visura n.: T415815 Pag: 1

Dati della richiesta		Comune di RIMINI (Codice: H294)									
		Provincia di RIMINI									
Catasto Fabbricati		Foglio: 83 Particella: 2338 Sub.: 8									

Unità immobiliare

N.	DATI IDENTIFICATIVI				DATI DI CLASSAMENTO						DATI DERIVANTI DA	
	Sezione	Foglio	Particella	Sub	Zona	Micro	Categoria	Classe	Consistenza		Rendita	
	Urbana				Cens.	Zona						
1		83	2338	8	3		C/2	5	9 m²		Euro 25,10	COSTITUZIONE del 20/01/2012 n. 40.1/2012 in atti dal 20/01/2012 (protocollo n. RN0008615) COSTITUZIONE

Indirizzo VIA MARECCHIESE n. 108 piano: T;
Annotazioni classamento e rendita proposti (D.M. 701/94)

INTESTATO

N.	DATI ANAGRAFICI		CODICE FISCALE	DIRITTI E ONERI REALI
1	DEMANIO DELLO STATO - RAMO AERONAUTICA con sede in ROMA		80193210582*	(1) Proprieta' per 1/1

DATI DERIVANTI DA COSTITUZIONE del 20/01/2012 n. 40.1/2012 in atti dal 20/01/2012 (protocollo n. RN0008615) COSTITUZIONE

Rilasciata da: Servizio Telematico

Visura per immobile

Situazione degli atti informatizzati al 21/02/2012

Data: 21/02/2012 - Ora: 17.52.43

Fine

Visura n.: T416409 Pag: 1

Dati della richiesta		Comune di RIMINI (Codice: H294)									
		Provincia di RIMINI									
Catasto Fabbricati		Foglio: 83 Particella: 2338 Sub.: 9									

Unità immobiliare

N.	DATI IDENTIFICATIVI				DATI DI CLASSAMENTO						DATI DERIVANTI DA	
	Sezione	Foglio	Particella	Sub	Zona	Micro	Categoria	Classe	Consistenza		Rendita	
	Urbana				Cens.	Zona						
1		83	2338	9	3		C/2	5	6 m²		Euro 16,73	COSTITUZIONE del 20/01/2012 n. 40.1/2012 in atti dal 20/01/2012 (protocollo n. RN0008615) COSTITUZIONE

Indirizzo VIA MARECCHIESE n. 108 piano: T;
Annotazioni classamento e rendita proposti (D.M. 701/94)

INTESTATO

N.	DATI ANAGRAFICI		CODICE FISCALE	DIRITTI E ONERI REALI
1	DEMANIO DELLO STATO - RAMO AERONAUTICA con sede in ROMA		80193210582*	(1) Proprieta' per 1/1

DATI DERIVANTI DA COSTITUZIONE del 20/01/2012 n. 40.1/2012 in atti dal 20/01/2012 (protocollo n. RN0008615) COSTITUZIONE

Rilasciata da: Servizio Telematico

Visura per immobile

Situazione degli atti informatizzati al 21/02/2012

Data: 21/02/2012 - Ora: 17.53.47

Fine

Visura n.: T417037 Pag: 1

Dati della richiesta	Comune di RIMINI (Codice: H294)
Catasto Fabbricati	Provincia di RIMINI
	Foglio: 83 Particella: 2338 Sub.: 10

Unità immobiliare

N.	DATI IDENTIFICATIVI				DATI DI CLASSAMENTO						DATI DERIVANTI DA	
	Sezione	Foglio	Particella	Sub	Zona	Micro	Categoria	Classe	Consistenza	Rendita		
1	Urbana	83	2338	10	Cens.	Zona	C/2	5	7 m²	Euro 19,52	COSTITUZIONE del 20/01/2012 n. 40 .1/2012 in atti dal 20/01/2012 (protocollo n. RN0008615) COSTITUZIONE	

Indirizzo VIA MARECCHIESE n. 108 piano: T;
Annotazioni classamento e rendita proposti (D.M. 701/94)

INTESTATO

N.	DATI ANAGRAFICI		CODICE FISCALE	DIRITTI E ONERI REALI
1	DEMANIO DELLO STATO - RAMO AERONAUTICA con sede in ROMA		80193210582*	(1) Proprietà per 1/1
DATI DERIVANTI DA		COSTITUZIONE del 20/01/2012 n. 40.1/2012 in atti dal 20/01/2012 (protocollo n. RN0008615) COSTITUZIONE		

Rilasciata da: Servizio Telematico

Visura per immobile

Situazione degli atti informatizzati al 21/02/2012

Data: 21/02/2012 - Ora: 17.54.33

Fine

Visura n.: T417496 Pag: 1

Dati della richiesta	Comune di RIMINI (Codice: H294)
Catasto Fabbricati	Provincia di RIMINI
	Foglio: 83 Particella: 2338 Sub.: 11

Unità immobiliare

N.	DATI IDENTIFICATIVI				DATI DI CLASSAMENTO						DATI DERIVANTI DA	
	Sezione	Foglio	Particella	Sub	Zona	Micro	Categoria	Classe	Consistenza	Rendita		
1	Urbana	83	2338	11	Cens.	Zona	C/2	5	8 m²	Euro 22,31	COSTITUZIONE del 20/01/2012 n. 40 .1/2012 in atti dal 20/01/2012 (protocollo n. RN0008615) COSTITUZIONE	

Indirizzo VIA MARECCHIESE n. 108 piano: T;
Annotazioni classamento e rendita proposti (D.M. 701/94)

INTESTATO

INVESTITO				
N.	DATI ANAGRAFICI		CODICE FISCALE	DIRITTI E ONERI REALI
1	DEMANIO DELLO STATO - RAMO AERONAUTICA con sede in ROMA		80193210582*	(1) Proprieta' per 1/1
DATI DERIVANTI DA		COSTITUZIONE del 20/01/2012 n. 40.1/2012 in atti dal 20/01/2012 (protocollo n. RN0008615) COSTITUZIONE		

Rilasciata da: Servizio Telematico

Visura per immobile

Situazione degli atti informatizzati al 21/02/2012

Data: 21/02/2012 - Ora: 17.55.19

Fine

Visura n.: T417950 Pag: 1

Dati della richiesta	Comune di RIMINI (Codice: H294)
Catasto Fabbricati	Provincia di RIMINI
	Foglio: 83 Particella: 2338 Sub.: 12

Unità immobiliare

N.	DATI IDENTIFICATIVI				DATI DI CLASSAMENTO						DATI DERIVANTI DA	
	Sezione	Foglio	Particella	Sub	Zona	Micro	Categoria	Classe	Consistenza	Rendita		
1	Urbana	83	2338	12	Cens.	Zona	A/3	4	6,5 vani	Euro 412,91	COSTITUZIONE del 20/01/2012 n. 40 .1/2012 in atti dal 20/01/2012 (protocollo n. RN0008615) COSTITUZIONE	

Indirizzo VIA MARECCHIESE n. 108 piano: I;
Annotazioni classamento e rendita proposti (D.M. 701/94)

INTESTATO

INVESTITO				
N.	DATI ANAGRAFICI		CODICE FISCALE	DIRITTI E ONERI REALI
1	DEMANIO DELLO STATO - RAMO AERONAUTICA con sede in ROMA		80193210582*	(1) Proprieta' per 1/1
DATI DERIVANTI DA		COSTITUZIONE del 20/01/2012 n. 40.1/2012 in atti dal 20/01/2012 (protocollo n. RN0008615) COSTITUZIONE		

Rilasciata da: Servizio Telematico

Visura per immobile

Situazione degli atti informatizzati al 21/02/2012

Data: 21/02/2012 - Ora: 17.56.10

Fine

Visura n.: T418481 Pag: 1

Dati della richiesta	Comune di RIMINI (Codice: H294)
Catasto Fabbricati	Provincia di RIMINI
	Foglio: 83 Particella: 2338 Sub.: 13

Unità immobiliare

N.	DATI IDENTIFICATIVI				DATI DI CLASSAMENTO						DATI DERIVANTI DA	
	Sezione	Foglio	Particella	Sub	Zona	Micro	Categoria	Classe	Consistenza		Rendita	
1	Urbana	83	2338	13	Cens.	Zona	A/3	4	4,5 vani		Euro 285,86	COSTITUZIONE del 20/01/2012 n. 40 .1/2012 in atti dal 20/01/2012 (protocollo n. RN0008615) COSTITUZIONE

Indirizzo VIA MARECCHIESE n. 108 piano: 1;
Annotazioni classamento e rendita proposti (D.M. 701/94)

INTESTATO

N.	DATI ANAGRAFICI	CODICE FISCALE	DIRITTI E ONERI REALI
1	DEMANIO DELLO STATO - RAMO AERONAUTICA con sede in ROMA	80193210582*	(1) Proprieta' per 1/1
DATI DERIVANTI DA	COSTITUZIONE del 20/01/2012 n. 40.1/2012 in atti dal 20/01/2012 (protocollo n. RN0008615) COSTITUZIONE		

Rilasciata da: Servizio Telematico

Visura per immobile

Situazione degli atti informatizzati al 21/02/2012

Data: 21/02/2012 - Ora: 17.56.50

Fine

Visura n.: T418910 Pag: 1

Dati della richiesta	Comune di RIMINI (Codice: H294)
Catasto Fabbricati	Provincia di RIMINI
	Foglio: 83 Particella: 2338 Sub.: 14

Unità immobiliare

N.	DATI IDENTIFICATIVI				DATI DI CLASSAMENTO						DATI DERIVANTI DA	
	Sezione	Foglio	Particella	Sub	Zona	Micro	Categoria	Classe	Consistenza		Rendita	
1	Urbana	83	2338	14	Cens.	Zona	A/3	4	4,5 vani		Euro 285,86	COSTITUZIONE del 20/01/2012 n. 40 .1/2012 in atti dal 20/01/2012 (protocollo n. RN0008615) COSTITUZIONE

Indirizzo VIA MARECCHIESE n. 108 piano: 1;
Annotazioni classamento e rendita proposti (D.M. 701/94)

INTESTATO

N.	DATI ANAGRAFICI	CODICE FISCALE	DIRITTI E ONERI REALI
1	DEMANIO DELLO STATO - RAMO AERONAUTICA con sede in ROMA	80193210582*	(1) Proprieta' per 1/1
DATI DERIVANTI DA	COSTITUZIONE del 20/01/2012 n. 40.1/2012 in atti dal 20/01/2012 (protocollo n. RN0008615) COSTITUZIONE		

Rilasciata da: Servizio Telematico

Visura per immobile

Situazione degli atti informatizzati al 21/02/2012

Data: 21/02/2012 - Ora: 17.57.34

Fine

Visura n.: T419354 Pag: 1

Dati della richiesta	Comune di RIMINI (Codice: H294)
Catasto Fabbricati	Provincia di RIMINI
	Foglio: 83 Particella: 2338 Sub.: 15

Unità immobiliare

N.	DATI IDENTIFICATIVI				DATI DI CLASSAMENTO						DATI DERIVANTI DA	
	Sezione	Foglio	Particella	Sub	Zona	Micro	Categoria	Classe	Consistenza		Rendita	
1	Urbana	83	2338	15	Cens.	Zona	A/3	4	6,5 vani		Euro 412,91	COSTITUZIONE del 20/01/2012 n. 40 .1/2012 in atti dal 20/01/2012 (protocollo n. RN0008615) COSTITUZIONE

Indirizzo VIA MARECCHIESE n. 108 piano: 2;
Annotazioni classamento e rendita proposti (D.M. 701/94)

INTESTATO

N.	DATI ANAGRAFICI	CODICE FISCALE	DIRITTI E ONERI REALI
1	DEMANIO DELLO STATO - RAMO AERONAUTICA con sede in ROMA	80193210582*	(1) Proprieta' per 1/1
DATI DERIVANTI DA	COSTITUZIONE del 20/01/2012 n. 40.1/2012 in atti dal 20/01/2012 (protocollo n. RN0008615) COSTITUZIONE		

Rilasciata da: Servizio Telematico

Visura per immobile

Situazione degli atti informatizzati al 21/02/2012

Data: 21/02/2012 - Ora: 17.58.20

Fine

Visura n.: T419810 Pag: 1

Dati della richiesta	Comune di RIMINI (Codice: H294)
Catasto Fabbricati	Provincia di RIMINI
	Foglio: 83 Particella: 2338 Sub.: 16

Unità immobiliare

N.	DATI IDENTIFICATIVI				DATI DI CLASSAMENTO						DATI DERIVANTI DA	
	Sezione	Foglio	Particella	Sub	Zona	Micro	Categoria	Classe	Consistenza		Rendita	
1	Urbana	83	2338	16	Cens.	Zona	A/3	4	4,5 vani		Euro 285,86	COSTITUZIONE del 20/01/2012 n. 40 .1/2012 in atti dal 20/01/2012 (protocollo n. RN0008615) COSTITUZIONE
Indirizzo		VIA MARECCHIESE n. 108 piano: 2;										
Annotazioni		classamento e rendita proposti (D.M. 701/94)										

INTESTATO

N.	DATI ANAGRAFICI		CODICE FISCALE	DIRITTI E ONERI REALI
1	DEMANIO DELLO STATO - RAMO AERONAUTICA con sede in ROMA		80193210582*	(1) Proprieta' per 1/1
DATI DERIVANTI DA		COSTITUZIONE del 20/01/2012 n. 40.1/2012 in atti dal 20/01/2012 (protocollo n. RN0008615) COSTITUZIONE		

Rilasciata da: Servizio Telematico

Visura per immobile

Situazione degli atti informatizzati al 21/02/2012

Data: 21/02/2012 - Ora: 17.59.11

Fine

Visura n.: T420299 Pag: 1

Dati della richiesta	Comune di RIMINI (Codice: H294)
Catasto Fabbricati	Provincia di RIMINI
	Foglio: 83 Particella: 2338 Sub.: 17

Unità immobiliare

N.	DATI IDENTIFICATIVI				DATI DI CLASSAMENTO						DATI DERIVANTI DA	
	Sezione	Foglio	Particella	Sub	Zona	Micro	Categoria	Classe	Consistenza		Rendita	
1	Urbana	83	2338	17	Cens.	Zona	A/3	4	4,5 vani		Euro 285,86	COSTITUZIONE del 20/01/2012 n. 40 .1/2012 in atti dal 20/01/2012 (protocollo n. RN0008615) COSTITUZIONE
Indirizzo		VIA MARECCHIESE n. 108 piano: 2;										
Annotazioni		classamento e rendita proposti (D.M. 701/94)										

INTESTATO

N.		DATI ANAGRAFICI		CODICE FISCALE		DIRITTI E ONERI REALI	
1		DEMANIO DELLO STATO - RAMO AERONAUTICA con sede in ROMA		80193210582*		(1) Proprieta' per 1/1	
DATI DERIVANTI DA		COSTITUZIONE del 20/01/2012 n. 40.1/2012 in atti dal 20/01/2012 (protocollo n. RN0008615) COSTITUZIONE					

Rilasciata da: Servizio Telematico

Visura per immobile

Situazione degli atti informatizzati al 21/02/2012

Data: 21/02/2012 - Ora: 18.00.27

Fine

Visura n.: T421105 Pag: 1

Dati della richiesta	Comune di RIMINI (Codice: H294)
Catasto Fabbricati	Provincia di RIMINI
	Foglio: 83 Particella: 2338 Sub.: 18

Unità immobiliare

N.	DATI IDENTIFICATIVI				DATI DI CLASSAMENTO						DATI DERIVANTI DA	
	Sezione	Foglio	Particella	Sub	Zona	Micro	Categoria	Classe	Consistenza		Rendita	
1	Urbana	83	2338	18	Cens.	Zona	A/3	4	6,5 vani		Euro 412,91	COSTITUZIONE del 20/01/2012 n. 40 .1/2012 in atti dal 20/01/2012 (protocollo n. RN0008615) COSTITUZIONE
Indirizzo		VIA MARECCHIESE n. 108 piano: 3;										
Annotazioni		classamento e rendita proposti (D.M. 701/94)										

INTESTATO

INVESTIMENTO				
N.	DATI ANAGRAFICI		CODICE FISCALE	DIRITTI E ONERI REALI
1	DEMANIO DELLO STATO - RAMO AERONAUTICA con sede in ROMA		80193210582*	(1) Proprieta' per 1/1
DATI DERIVANTI DA		COSTITUZIONE del 20/01/2012 n. 40.1/2012 in atti dal 20/01/2012 (protocollo n. RN0008615) COSTITUZIONE		

Rilasciata da: Servizio Telematico

Visura per immobile

Situazione degli atti informatizzati al 21/02/2012

Data: 21/02/2012 - Ora: 18.03.53

Fine

Visura n.: T423116 Pag: 1

Dati della richiesta	Comune di RIMINI (Codice: H294)
Catasto Fabbricati	Provincia di RIMINI
	Foglio: 83 Particella: 2338 Sub.: 19

Unità immobiliare

N.	DATI IDENTIFICATIVI				DATI DI CLASSAMENTO						DATI DERIVANTI DA	
	Sezione	Foglio	Particella	Sub	Zona	Micro	Categoria	Classe	Consistenza		Rendita	
1	Urbana	83	2338	19	Cens.	3	A/3	4	4,5 vani		Euro 285,86	COSTITUZIONE del 20/01/2012 n. 40.1/2012 in atti dal 20/01/2012 (protocollo n. RN0008615) COSTITUZIONE

Indirizzo VIA MARECCHIESE n. 108 piano: 3;

Annotazioni classamento e rendita proposti (D.M. 701/94)

INTESTATO

N.	DATI ANAGRAFICI				CODICE FISCALE		DIRITTI E ONERI REALI	
1	DEMANIO DELLO STATO - RAMO AERONAUTICA con sede in ROMA				80193210582*		(1) Proprietà per 1/1	

DATI DERIVANTI DA COSTITUZIONE del 20/01/2012 n. 40.1/2012 in atti dal 20/01/2012 (protocollo n. RN0008615) COSTITUZIONE

Rilasciata da: Servizio Telematico

Visura per immobile

Situazione degli atti informatizzati al 21/02/2012

Data: 21/02/2012 - Ora: 18.04.36

Fine

Visura n.: T423550 Pag: 1

Dati della richiesta	Comune di RIMINI (Codice: H294)
Catasto Fabbricati	Provincia di RIMINI
	Foglio: 83 Particella: 2338 Sub.: 20

Unità immobiliare

N.	DATI IDENTIFICATIVI				DATI DI CLASSAMENTO						DATI DERIVANTI DA	
	Sezione	Foglio	Particella	Sub	Zona	Micro	Categoria	Classe	Consistenza		Rendita	
1	Urbana	83	2338	20	Cens.	3	A/3	4	4,5 vani		Euro 285,86	COSTITUZIONE del 20/01/2012 n. 40.1/2012 in atti dal 20/01/2012 (protocollo n. RN0008615) COSTITUZIONE

Indirizzo VIA MARECCHIESE n. 108 piano: 3;

Annotazioni classamento e rendita proposti (D.M. 701/94)

INTESTATO

N.	DATI ANAGRAFICI				CODICE FISCALE		DIRITTI E ONERI REALI	
1	DEMANIO DELLO STATO - RAMO AERONAUTICA con sede in ROMA				80193210582*		(1) Proprietà per 1/1	

DATI DERIVANTI DA COSTITUZIONE del 20/01/2012 n. 40.1/2012 in atti dal 20/01/2012 (protocollo n. RN0008615) COSTITUZIONE

Rilasciata da: Servizio Telematico

Visura per immobile

Situazione degli atti informatizzati al 21/02/2012

Data: 21/02/2012 - Ora: 18.05.32

Fine

Visura n.: T424105 Pag: 1

Dati della richiesta	Comune di RIMINI (Codice: H294)
Catasto Fabbricati	Provincia di RIMINI
	Foglio: 83 Particella: 2338 Sub.: 21

Unità immobiliare

N.	DATI IDENTIFICATIVI				DATI DI CLASSAMENTO						DATI DERIVANTI DA	
	Sezione	Foglio	Particella	Sub	Zona	Micro	Categoria	Classe	Consistenza		Rendita	
1	Urbana	83	2338	21	Cens.	3	A/3	4	4 vani		Euro 254,10	COSTITUZIONE del 20/01/2012 n. 40.1/2012 in atti dal 20/01/2012 (protocollo n. RN0008615) COSTITUZIONE

Indirizzo VIA MARECCHIESE n. 108 piano: 4;

Annotazioni classamento e rendita proposti (D.M. 701/94)

INTESTATO

N.	DATI ANAGRAFICI				CODICE FISCALE		DIRITTI E ONERI REALI	
1	DEMANIO DELLO STATO - RAMO AERONAUTICA con sede in ROMA				80193210582*		(1) Proprietà per 1/1	

DATI DERIVANTI DA COSTITUZIONE del 20/01/2012 n. 40.1/2012 in atti dal 20/01/2012 (protocollo n. RN0008615) COSTITUZIONE

Rilasciata da: Servizio Telematico

Visura per immobile

Situazione degli atti informatizzati al 21/02/2012

Data: 21/02/2012 - Ora: 18.06.17

Fine

Visura n.: T424540 Pag: 1

Dati della richiesta	Comune di RIMINI (Codice: H294)
Catasto Fabbricati	Provincia di RIMINI
	Foglio: 83 Particella: 2338 Sub.: 22

Unità immobiliare

N.	DATI IDENTIFICATIVI				DATI DI CLASSAMENTO						DATI DERIVANTI DA	
	Sezione	Foglio	Particella	Sub	Zona	Micro	Categoria	Classe	Consistenza		Rendita	
	Urbana				Cens.	Zona						
1		83	2338	22	3		A/3	4	4 vani		Euro 254,10	COSTITUZIONE del 20/01/2012 n. 40 .1/2012 in atti dal 20/01/2012 (protocollo n. RN0008615) COSTITUZIONE
Indirizzo		VIA MARECCHIESE n. 108 piano: 4;										
Annotazioni		classamento e rendita proposti (D.M. 701/94)										

INTESTATO

N.	DATI ANAGRAFICI		CODICE FISCALE	DIRITTI E ONERI REALI
1	DEMANIO DELLO STATO - RAMO AERONAUTICA con sede in ROMA		80193210582*	(1) Proprieta' per 1/1
DATI DERIVANTI DA		COSTITUZIONE del 20/01/2012 n. 40.1/2012 in atti dal 20/01/2012 (protocollo n. RN0008615) COSTITUZIONE		

Rilasciata da: Servizio Telematico

Visura per immobile

Situazione degli atti informatizzati al 21/02/2012

Data: 21/02/2012 - Ora: 18.07.06

Fine

Visura n.: T425007 Pag: 1

Dati della richiesta	Comune di RIMINI (Codice: H294)
Catasto Fabbricati	Provincia di RIMINI
	Foglio: 83 Particella: 2338 Sub.: 24

Bene comune non censibile

N.	DATI IDENTIFICATIVI				DATI DI CLASSAMENTO						DATI DERIVANTI DA	
	Sezione	Foglio	Particella	Sub	Zona	Micro	Categoria	Classe	Consistenza		Rendita	
	Urbana				Cens.	Zona						
1		83	2338	24								COSTITUZIONE del 20/01/2012 n. 40 .1/2012 in atti dal 20/01/2012 (protocollo n. RN0008615) COSTITUZIONE
Indirizzo		VIA MARECCHIESE n. 108 piano: T;										

Rilasciata da: Servizio Telematico

Visura per immobile

Situazione degli atti informatizzati al 21/02/2012

Data: 21/02/2012 - Ora: 18.08.16

Fine

Visura n.: T425666 Pag: 1

Dati della richiesta	Comune di RIMINI (Codice: H294)
Catasto Fabbricati	Provincia di RIMINI
	Foglio: 83 Particella: 2338 Sub.: 25

Bene comune non censibile

N.	DATI IDENTIFICATIVI				DATI DI CLASSAMENTO						DATI DERIVANTI DA	
	Sezione	Foglio	Particella	Sub	Zona	Micro	Categoria	Classe	Consistenza		Rendita	
	Urbana				Cens.	Zona						
1		83	2338	25								COSTITUZIONE del 20/01/2012 n. 40 .1/2012 in atti dal 20/01/2012 (protocollo n. RN0008615) COSTITUZIONE
Indirizzo		VIA MARECCHIESE n. 108 piano: T-1-2-3-4-5;										

Rilasciata da: Servizio Telematico

Visura per immobile

Situazione degli atti informatizzati al 21/02/2012

Data: 21/02/2012 - Ora: 18.09.17

Fine

Visura n.: T426297 Pag: 1

Dati della richiesta		Comune di RIMINI (Codice: H294)											
Catasto Fabbricati		Provincia di RIMINI											
		Foglio: 83 Particella: 2338 Sub.: 26											
Bene comune censibile													
N.	DATI IDENTIFICATIVI				DATI DI CLASSAMENTO							DATI DERIVANTI DA	
	Sezione	Foglio	Particella	Sub	Zona	Micro	Categoria	Classe	Consistenza		Rendita		
	Urbana				Cens.	Zona							
1		83	2338	26	3		C/2	5	28 m²		Euro 78,09	(ALTRE) del 20/01/2012 n. 41 .1/2012 in atti dal 20/01/2012 (protocollo n. RN0008619) COSTITUZIONE BCC	
Indirizzo			VIA MARECCHIESE n. 108 piano: T;										
Annotazioni			classamento e rendita proposti (D.M. 701/94)										

Rilasciata da: Servizio Telematico

Visura per immobile

Situazione degli atti informatizzati al 21/02/2012

Data: 21/02/2012 - Ora: 18.10.09

Fine

Visura n.: T426755 Pag: 1

Dati della richiesta		Comune di RIMINI (Codice: H294)										
		Provincia di RIMINI										
Catasto Fabbricati		Foglio: 83 Particella: 2338 Sub.: 27										
Bene comune censibile												
N.	DATI IDENTIFICATIVI				DATI DI CLASSAMENTO						DATI DERIVANTI DA	
	Sezione	Foglio	Particella	Sub	Zona	Micro	Categoria	Classe	Consistenza		Rendita	
	Urbana				Cens.	Zona						
1		83	2338	27	3		C/6	2	111 m²		Euro 521,67	(ALTRE) del 20/01/2012 n. 41 .1/2012 in atti dal 20/01/2012 (protocollo n. RN0008619) COSTITUZIONE BCC
Indirizzo			VIA MARECCHIESE n. 108 piano: T;									
Annotazioni			classamento e rendita proposti (D.M. 701/94)									

Rilasciata da: Servizio Telematico

Visura per immobile

Situazione degli atti informatizzati al 21/02/2012

Data: 21/02/2012 - Ora: 18.12.52

Fine

Visura n.: T428269 Pag: 1

Dati della richiesta				Comune di RIMINI (Codice: H294)								
				Provincia di RIMINI								
Catasto Fabbricati				Foglio: 83 Particella: 2338 Sub.: 28								
Unità immobiliare												
N.	DATI IDENTIFICATIVI				DATI DI CLASSAMENTO						DATI DERIVANTI DA	
	Sezione	Foglio	Particella	Sub	Zona	Micro	Categoria	Classe	Consistenza		Rendita	
	Urbana				Cens.	Zona						
1		83	2338	28	3		C/6	1	13 m²		Euro 53,04	VOLTURA D'UFFICIO del 16/02/2012 n. 791 .1/2012 in atti dal 16/02/2012 (protocollo n. RN0018099) INTESAZIONE BCC.RICH.PROT.18028/12
Indirizzo				VIA MARECCHIESE n. 108 piano: T;								
Annotazioni				classamento e rendita proposti (D.M. 701/94)								
INTESTATO												
N.	DATI ANAGRAFICI							CODICE FISCALE		DIRITTI E ONERI REALI		
1	DEMANIO DELLO STATO - RAMO AERONAUTICA con sede in ROMA							80193210582*		(1) Proprieta' per 1/1		
DATI DERIVANTI DA		VOLTURA D'UFFICIO del 16/02/2012 n. 791.1/2012 in atti dal 16/02/2012 (protocollo n. RN0018099) INTESAZIONE BCC.RICH.PROT.18028/12										

Rilasciata da: Servizio Telematico

Visura per immobile

Situazione degli atti informatizzati al 21/02/2012

Data: 21/02/2012 - Ora: 18.13.41 Fine
Visura n.: T428671 Pag: 1

Dati della richiesta	Comune di RIMINI (Codice: H294)
Catasto Fabbricati	Provincia di RIMINI
	Foglio: 83 Particella: 2338 Sub.: 29

Unità immobiliare

N.	DATI IDENTIFICATIVI				DATI DI CLASSAMENTO						DATI DERIVANTI DA	
	Sezione	Foglio	Particella	Sub	Zona	Micro	Categoria	Classe	Consistenza		Rendita	
	Urbana				Cens.	Zona						
1		83	2338	29	3		C/6	1	13 m²		Euro 53,04	VOLTURA D'UFFICIO del 16/02/2012 n. 791.1/2012 in atti dal 16/02/2012 (protocollo n. RN0018099) INTESTAZIONE BCC.RICH.PROT.18028/12
Indirizzo		VIA MARECCHIESE n. 108 piano: T;										
Annotazioni		classamento e rendita proposti (D.M. 701/94)										

INTESTATO

N.	DATI ANAGRAFICI		CODICE FISCALE	DIRITTI E ONERI REALI
1	DEMANIO DELLO STATO - RAMO AERONAUTICA con sede in ROMA		80193210582*	(1) Proprietà per 1/1
DATI DERIVANTI DA		VOLTURA D'UFFICIO del 16/02/2012 n. 791.1/2012 in atti dal 16/02/2012 (protocollo n. RN0018099) INTESTAZIONE BCC.RICH.PROT.18028/12		

Rilasciata da: Servizio Telematico

Visura per immobile

Situazione degli atti informatizzati al 21/02/2012

Data: 21/02/2012 - Ora: 18.14.29 Fine
Visura n.: T429079 Pag: 1

Dati della richiesta	Comune di RIMINI (Codice: H294)
Catasto Fabbricati	Provincia di RIMINI
	Foglio: 83 Particella: 2338 Sub.: 30

Unità immobiliare

N.	DATI IDENTIFICATIVI				DATI DI CLASSAMENTO						DATI DERIVANTI DA	
	Sezione	Foglio	Particella	Sub	Zona	Micro	Categoria	Classe	Consistenza		Rendita	
	Urbana				Cens.	Zona						
1		83	2338	30	3		C/6	1	13 m²		Euro 53,04	VOLTURA D'UFFICIO del 16/02/2012 n. 791.1/2012 in atti dal 16/02/2012 (protocollo n. RN0018099) INTESTAZIONE BCC.RICH.PROT.18028/12
Indirizzo		VIA MARECCHIESE n. 108 piano: T;										
Annotazioni		classamento e rendita proposti (D.M. 701/94)										

INTESTATO

N.	DATI ANAGRAFICI		CODICE FISCALE		DIRITTI E ONERI REALI	
1	DEMANIO DELLO STATO - RAMO AERONAUTICA con sede in ROMA		80193210582*		(1) Proprietà per 1/1	
DATI DERIVANTI DA		VOLTURA D'UFFICIO del 16/02/2012 n. 791.1/2012 in atti dal 16/02/2012 (protocollo n. RN0018099) INTESTAZIONE BCC.RICH.PROT.18028/12				

Rilasciata da: Servizio Telematico

Visura per immobile

Situazione degli atti informatizzati al 21/02/2012

Dati della richiesta	Comune di RIMINI (Codice: H294)
Catasto Fabbricati	Provincia di RIMINI
	Foglio: 83 Particella: 2338 Sub.: 31

Unità immobiliare

N.	DATI IDENTIFICATIVI				DATI DI CLASSAMENTO						DATI DERIVANTI DA	
	Sezione	Foglio	Particella	Sub	Zona	Micro	Categoria	Classe	Consistenza		Rendita	
	Urbana	83	2338	31	Cens.	Zona						
1					3		C/6	1	13 m²		Euro 53,04	VOLTURA D'UFFICIO del 16/02/2012 n. 791./1/2012 in atti dal 16/02/2012 (protocollo n. RN0018099) INTESTAZIONE BCC.RICH.PROT.18028/12
Indirizzo		VIA MARECCHIESE n. 108 piano: T;										
Annotazioni		classamento e rendita proposti (D.M. 701/94)										

INTESTATO

N.		DATI ANAGRAFICI		CODICE FISCALE		DIRITTI E ONERI REALI	
1		DEMANIO DELLO STATO - RAMO AERONAUTICA con sede in ROMA		80193210582*		(1) Proprieta' per 1/1	
DATI DERIVANTI DA		VOLTURA D'UFFICIO del 16/02/2012 n. 791./1/2012 in atti dal 16/02/2012 (protocollo n. RN0018099) INTESTAZIONE BCC.RICH.PROT.18028/12					

Rilasciata da: Servizio Telematico

Visura per immobile

Situazione degli atti informatizzati al 21/02/2012

Dati della richiesta	Comune di RIMINI (Codice: H294)
Catasto Fabbricati	Provincia di RIMINI
	Foglio: 83 Particella: 2338 Sub.: 32

Unità immobiliare

N.	DATI IDENTIFICATIVI				DATI DI CLASSAMENTO						DATI DERIVANTI DA	
	Sezione	Foglio	Particella	Sub	Zona	Micro	Categoria	Classe	Consistenza		Rendita	
	Urbana	83	2338	32	Cens.	Zona						
1					3		C/6	1	13 m²		Euro 53,04	VOLTURA D'UFFICIO del 16/02/2012 n. 791./1/2012 in atti dal 16/02/2012 (protocollo n. RN0018099) INTESTAZIONE BCC.RICH.PROT.18028/12
Indirizzo		VIA MARECCHIESE n. 108 piano: T;										
Annotazioni		classamento e rendita proposti (D.M. 701/94)										

INTESTATO

INTESTAZIONE				
N.	DATI ANAGRAFICI		CODICE FISCALE	DIRITTI E ONERI REALI
1	DEMANIO DELLO STATO - RAMO AERONAUTICA con sede in ROMA		80193210582*	(1) Proprieta' per 1/1
DATI DERIVANTI DA		VOLTURA D'UFFICIO del 16/02/2012 n. 791./1/2012 in atti dal 16/02/2012 (protocollo n. RN0018099) INTESTAZIONE BCC.RICH.PROT.18028/12		

Rilasciata da: Servizio Telematico

Visura per immobile

Situazione degli atti informatizzati al 21/02/2012

Dati della richiesta	Comune di RIMINI (Codice: H294)
Catasto Fabbricati	Provincia di RIMINI
	Foglio: 83 Particella: 2338 Sub.: 33

Unità immobiliare

N.	DATI IDENTIFICATIVI				DATI DI CLASSAMENTO						DATI DERIVANTI DA	
	Sezione	Foglio	Particella	Sub	Zona	Micro	Categoria	Classe	Consistenza		Rendita	
	Urbana	83	2338	33	Cens.	Zona						
1					3		C/6	1	13 m²		Euro 53,04	VOLTURA D'UFFICIO del 16/02/2012 n. 791./1/2012 in atti dal 16/02/2012 (protocollo n. RN0018099) INTESTAZIONE BCC.RICH.PROT.18028/12
Indirizzo		VIA MARECCHIESE n. 108 piano: T;										
Annotazioni		classamento e rendita proposti (D.M. 701/94)										

INTESTATO

INTESTATO		DATI ANAGRAFICI		CODICE FISCALE	DIRITTI E ONERI REALI
1	DEMANIO DELLO STATO - RAMO AERONAUTICA con sede in ROMA			80193210582*	(1) Proprieta' per 1/1
DATI DERIVANTI DA		VOLTURA D'UFFICIO del 16/02/2012 n. 791./1/2012 in atti dal 16/02/2012 (protocollo n. RN0018099) INTESTAZIONE BCC.RICH.PROT.18028/12			

Rilasciata da: Servizio Telematico

Visura per immobile

Situazione degli atti informatizzati al 21/02/2012

Data: 21/02/2012 - Ora: 18.17.21

Fine

Visura n.: T430577 Pag: 1

Dati della richiesta	Comune di RIMINI (Codice: H294)
Catasto Fabbricati	Provincia di RIMINI
	Foglio: 83 Particella: 2338 Sub.: 34

Unità immobiliare

N.	DATI IDENTIFICATIVI				DATI DI CLASSAMENTO						DATI DERIVANTI DA	
	Sezione	Foglio	Particella	Sub	Zona	Micro	Categoria	Classe	Consistenza		Rendita	
1	Urbana	83	2338	34	Cens.	Zona	C/6	1	13 m²		Euro 53,04	VOLTURA D'UFFICIO del 16/02/2012 n. 791 .1/2012 in atti dal 16/02/2012 (protocollo n. RN0018099) INTESTAZIONE BCC.RICH.PROT.18028/12

Indirizzo VIA MARECCHIESE n. 108 piano: T;
Annotazioni classamento e rendita proposti (D.M. 701/94)

INTESTATO

N.	DATI ANAGRAFICI	CODICE FISCALE	DIRITTI E ONERI REALI
1	DEMANIO DELLO STATO - RAMO AERONAUTICA con sede in ROMA	80193210582*	(1) Proprieta' per 1/1

DATI DERIVANTI DA VOLTURA D'UFFICIO del 16/02/2012 n. 791.1/2012 in atti dal 16/02/2012 (protocollo n. RN0018099) INTESTAZIONE BCC.RICH.PROT.18028/12

Rilasciata da: Servizio Telematico

Visura per immobile

Situazione degli atti informatizzati al 21/02/2012

Data: 21/02/2012 - Ora: 18.18.03

Fine

Visura n.: T430950 Pag: 1

Dati della richiesta	Comune di RIMINI (Codice: H294)
Catasto Fabbricati	Provincia di RIMINI
	Foglio: 83 Particella: 2338 Sub.: 35

Unità immobiliare

N.	DATI IDENTIFICATIVI				DATI DI CLASSAMENTO						DATI DERIVANTI DA	
	Sezione	Foglio	Particella	Sub	Zona	Micro	Categoria	Classe	Consistenza		Rendita	
1	Urbana	83	2338	35	Cens.	Zona	C/6	1	13 m²		Euro 53,04	VOLTURA D'UFFICIO del 16/02/2012 n. 791 .1/2012 in atti dal 16/02/2012 (protocollo n. RN0018099) INTESTAZIONE BCC.RICH.PROT.18028/12

Indirizzo VIA MARECCHIESE n. 108 piano: T;
Annotazioni classamento e rendita proposti (D.M. 701/94)

INTESTATO

N.	DATI ANAGRAFICI	CODICE FISCALE	DIRITTI E ONERI REALI
1	DEMANIO DELLO STATO - RAMO AERONAUTICA con sede in ROMA	80193210582*	(1) Proprieta' per 1/1

DATI DERIVANTI DA VOLTURA D'UFFICIO del 16/02/2012 n. 791.1/2012 in atti dal 16/02/2012 (protocollo n. RN0018099) INTESTAZIONE BCC.RICH.PROT.18028/12

Rilasciata da: Servizio Telematico

Visura per immobile

Situazione degli atti informatizzati al 21/02/2012

Data: 21/02/2012 - Ora: 18.18.44

Fine

Visura n.: T431300 Pag: 1

Dati della richiesta	Comune di RIMINI (Codice: H294)
Catasto Fabbricati	Provincia di RIMINI
	Foglio: 83 Particella: 2338 Sub.: 36

Unità immobiliare

N.	DATI IDENTIFICATIVI				DATI DI CLASSAMENTO						DATI DERIVANTI DA	
	Sezione	Foglio	Particella	Sub	Zona	Micro	Categoria	Classe	Consistenza		Rendita	
1	Urbana	83	2338	36	Cens.	Zona	C/6	1	13 m²		Euro 53,04	VOLTURA D'UFFICIO del 16/02/2012 n. 791 .1/2012 in atti dal 16/02/2012 (protocollo n. RN0018099) INTESTAZIONE BCC.RICH.PROT.18028/12

Indirizzo VIA MARECCHIESE n. 108 piano: T;
Annotazioni classamento e rendita proposti (D.M. 701/94)

INTESTATO

N.	DATI ANAGRAFICI	CODICE FISCALE	DIRITTI E ONERI REALI
1	DEMANIO DELLO STATO - RAMO AERONAUTICA con sede in ROMA	80193210582*	(1) Proprieta' per 1/1

DATI DERIVANTI DA VOLTURA D'UFFICIO del 16/02/2012 n. 791.1/2012 in atti dal 16/02/2012 (protocollo n. RN0018099) INTESTAZIONE BCC.RICH.PROT.18028/12

Rilasciata da: Servizio Telematico

Visura per immobile

Situazione degli atti informatizzati al 21/02/2012

Data: 21/02/2012 - Ora: 18.19.30 Fine
Visura n.: T431686 Pag: 1

Dati della richiesta		Comune di RIMINI (Codice: H294)										
		Provincia di RIMINI										
Catasto Fabbricati		Foglio: 83 Particella: 2338 Sub.: 37										
Bene comune non censibile												
N.	DATI IDENTIFICATIVI				DATI DI CLASSAMENTO						DATI DERIVANTI DA	
	Sezione Urbana	Foglio 83	Particella 2338	Sub 37	Zona Cens.	Micro Zona	Categoria	Classe	Consistenza		Rendita	
1												DIVISIONE del 15/02/2012 n. 2809 .1/2012 in atti dal 15/02/2012 (protocollo n. RN0017195) DIVISIONE
Indirizzo		VIA MARECCHIESE n. 108 piano: T:										

Rilasciata da: Servizio Telematico

Visura per immobile

Situazione degli atti informatizzati al 22/02/2012

Data: 22/02/2012 - Ora: 11.43.48 Fine
Visura n.: T178677 Pag: 1

Dati della richiesta				Comune di RIMINI (Codice: H294)								
				Provincia di RIMINI								
Catasto Fabbricati				Foglio: 83 Particella: 2340 Sub.: 1								
Unità immobiliare												
N.	DATI IDENTIFICATIVI				DATI DI CLASSAMENTO						DATI DERIVANTI DA	
	Sezione Urbana	Foglio	Particella	Sub	Zona Cens.	Micro Zona	Categoria	Classe	Consistenza		Rendita	
1		83	2340	1	3		C/6	3	12 m²		Euro 64,45	DIVISIONE del 26/01/2012 n. 2233 .1/2012 in atti dal 26/01/2012 (protocollo n. RN0010860) DIVISIONE
Indirizzo				VIA MARECCHIESE n. 108 piano: T;								
Annotazioni				classamento e rendita proposti (D.M. 701/94)								
INTESTATO												
N.	DATI ANAGRAFICI								CODICE FISCALE		DIRITTI E ONERI REALI	
1	DEMANIO DELLO STATO - RAMO AERONAUTICA con sede in ROMA								80193210582*		(1) Proprieta' per 1/1	

Rilasciata da: Servizio Telematico

Visura per immobile

Situazione degli atti informatizzati al 22/02/2012

Data: 22/02/2012 - Ora: 11.44.31 Fine
Visura n.: T179359 Pag: 1

Dati della richiesta					Comune di RIMINI (Codice: H294)							
					Provincia di RIMINI							
Catasto Fabbricati					Foglio: 83 Particella: 2340 Sub.: 2							
Unità immobiliare												
N.	DATI IDENTIFICATIVI				DATI DI CLASSAMENTO						DATI DERIVANTI DA	
	Sezione Urbana	Foglio	Particella	Sub	Zona Cens.	Micro Zona	Categoria	Classe	Consistenza		Rendita	
1		83	2340	2	3		C/6	3	12 m²		Euro 64,45	DIVISIONE del 26/01/2012 n. 2233 .1/2012 in atti dal 26/01/2012 (protocollo n. RN0010860) DIVISIONE
Indirizzo			VIA MARECCHIESE n. 108 piano: T;									
Annotazioni			classamento e rendita proposti (D.M. 701/94)									
INTESTATO												
N.	DATI ANAGRAFICI								CODICE FISCALE		DIRITTI E ONERI REALI	
1	DEMANIO DELLO STATO - RAMO AERONAUTICA con sede in ROMA								80193210582*		(1) Proprieta' per 1/1	

Rilasciata da: Servizio Telematico

Visura per immobile

Situazione degli atti informatizzati al 22/02/2012

Data: 22/02/2012 - Ora: 11.44.59

Fine

Visura n.: T179851 Pag: 1

Dati della richiesta	Comune di RIMINI (Codice: H294)
Catasto Fabbricati	Provincia di RIMINI
	Foglio: 83 Particella: 2340 Sub.: 3

Unità immobiliare

N.	DATI IDENTIFICATIVI				DATI DI CLASSAMENTO						DATI DERIVANTI DA	
	Sezione	Foglio	Particella	Sub	Zona	Micro	Categoria	Classe	Consistenza		Rendita	
1	Urbana	83	2340	3	Cens.	Zona	C/6	3	12 m²		Euro 64,45	DIVISIONE del 26/01/2012 n. 2233 .1/2012 in atti dal 26/01/2012 (protocollo n. RN0010860) DIVISIONE
Indirizzo		VIA MARECCHIESE n. 108 piano: T;										
Annotazioni		classamento e rendita proposti (D.M. 701/94)										

INTESTATO

N.	DATI ANAGRAFICI	CODICE FISCALE	DIRITTI E ONERI REALI
1	DEMANIO DELLO STATO - RAMO AERONAUTICA con sede in ROMA	80193210582*	(1) Proprieta' per 1/1

Rilasciata da: Servizio Telematico

Visura per immobile

Situazione degli atti informatizzati al 22/02/2012

Data: 22/02/2012 - Ora: 11.45.38

Fine

Visura n.: T180528 Pag: 1

Dati della richiesta	Comune di RIMINI (Codice: H294)
Catasto Fabbricati	Provincia di RIMINI
	Foglio: 83 Particella: 2340 Sub.: 4

Unità immobiliare

N.	DATI IDENTIFICATIVI				DATI DI CLASSAMENTO						DATI DERIVANTI DA	
	Sezione	Foglio	Particella	Sub	Zona	Micro	Categoria	Classe	Consistenza		Rendita	
1	Urbana	83	2340	4	Cens.	Zona	C/6	3	12 m²		Euro 64,45	DIVISIONE del 26/01/2012 n. 2233 .1/2012 in atti dal 26/01/2012 (protocollo n. RN0010860) DIVISIONE
Indirizzo		VIA MARECCHIESE n. 108 piano: T;										
Annotazioni		classamento e rendita proposti (D.M. 701/94)										

INTESTATO

N.	DATI ANAGRAFICI	CODICE FISCALE	DIRITTI E ONERI REALI
1	DEMANIO DELLO STATO - RAMO AERONAUTICA con sede in ROMA	80193210582*	(1) Proprieta' per 1/1

Rilasciata da: Servizio Telematico

Visura per immobile

Situazione degli atti informatizzati al 22/02/2012

Data: 22/02/2012 - Ora: 11.46.13

Fine

Visura n.: T181057 Pag: 1

Dati della richiesta	Comune di RIMINI (Codice: H294)
Catasto Fabbricati	Provincia di RIMINI
	Foglio: 83 Particella: 2340 Sub.: 5

Bene comune non censibile

N.	DATI IDENTIFICATIVI				DATI DI CLASSAMENTO						DATI DERIVANTI DA	
	Sezione	Foglio	Particella	Sub	Zona	Micro	Categoria	Classe	Consistenza		Rendita	
1	Urbana	83	2340	5	Cens.	Zona						DIVISIONE del 26/01/2012 n. 2233 .1/2012 in atti dal 26/01/2012 (protocollo n. RN0010860) DIVISIONE
Indirizzo		VIA MARECCHIESE n. 108 piano: T;										

Rilasciata da: Servizio Telematico

Catasto Fabbicati

Protocollo n.: RN0008615	Comune di RIMINI (Codice: H3BL)	Ditta n.: 1 di 1
Codice di Riscontro: 00A4G6P07	Unità a destinazione ordinaria n.: 22	Intestati n.: 1
	Tipo Mappale n.: 185876/2011	Unità a dest.speciale e particolare n.: -
		Unità in costituzione n.: 22
	Causale: COSTITUZIONE	

TESTAZIONE - TITOLO

Dati Anagrafici	C.F.
I. DEMANIO DELLO STATO - RAMO AERONAUTICA con sede in ROMA. Proprietà per 1/1	80193210582

UNITA' IMMOBILIARI

Identificativo catastale							Dati di classamento proposti					
Prog.	Op.	Sez.UR.	Foglio	Numero	Sub.	Ubicazione	ZC	Cat.	Cl.	Cons.	Sup.Cat.	Rendita
1	C		83	2338	1	VIA MARECCHIESE n. 108, p. T	003	C02	05	7	10	19,52
2	C		83	2338	2	VIA MARECCHIESE n. 108, p. T	003	C02	05	8	9	22,31
3	C		83	2338	3	VIA MARECCHIESE n. 108, p. T	003	C02	05	8	9	22,31
4	C		83	2338	4	VIA MARECCHIESE n. 108, p. T	003	C02	05	10	13	27,89
5	C		83	2338	5	VIA MARECCHIESE n. 108, p. T	003	C02	05	7	8	19,52
6	C		83	2338	6	VIA MARECCHIESE n. 108, p. T	003	C02	05	7	9	19,52
7	C		83	2338	7	VIA MARECCHIESE n. 108, p. T	003	C02	05	6	8	16,73
8	C		83	2338	8	VIA MARECCHIESE n. 108, p. T	003	C02	05	9	12	25,10
9	C		83	2338	9	VIA MARECCHIESE n. 108, p. T	003	C02	05	6	8	16,73
10	C		83	2338	10	VIA MARECCHIESE n. 108, p. T	003	C02	05	7	8	19,52
11	C		83	2338	11	VIA MARECCHIESE n. 108, p. T	003	C02	05	8	10	22,31
12	C		83	2338	12	VIA MARECCHIESE n. 108, p. I	003	A03	04	6,5	127	412,91

Catasto Fabbicati

Protocollo n.: RN0008615	Comune di RIMINI (Codice: H3BL)	Ditta n.: 1 di 1
Codice di Risccontro: 00A4G6P07	Unità a destinazione ordinaria n.: 22	Intestati n.: 1
	Tipo Mappale n.: 185876/2011	Unità a dest.speciale e particolare n.: -
		Unità in costituzione n.: 22
	Causale: COSTITUZIONE	

Prog.	Op.	Sez.UR.	Foglio	Numero	Sub.	Ubicazione	ZC	Cat.	Cl.	Cons.	Sup.Cat.	Rendita
13	C		83	2338	13	VIA MARECCHIESE n. 108, p. 1	003	A03	04	4,5	83	285,86
14	C		83	2338	14	VIA MARECCHIESE n. 108, p. 1	003	A03	04	4,5	98	285,86
15	C		83	2338	15	VIA MARECCHIESE n. 108, p. 2	003	A03	04	6,5	130	412,91
16	C		83	2338	16	VIA MARECCHIESE n. 108, p. 2	003	A03	04	4,5	85	285,86
17	C		83	2338	17	VIA MARECCHIESE n. 108, p. 2	003	A03	04	4,5	101	285,86
18	C		83	2338	18	VIA MARECCHIESE n. 108, p. 3	003	A03	04	6,5	130	412,91
19	C		83	2338	19	VIA MARECCHIESE n. 108, p. 3	003	A03	04	4,5	85	285,86
20	C		83	2338	20	VIA MARECCHIESE n. 108, p. 3	003	A03	04	4,5	101	285,86
21	C		83	2338	21	VIA MARECCHIESE n. 108, p. 4	003	A03	04	4	97	254,10
22	C		83	2338	22	VIA MARECCHIESE n. 108, p. 4	003	A03	04	4	86	254,10

BENI COMUNI NON CENSIBILI

Prog.	Sez.UR.	Foglio	Numero	Sub.
1		83	2338	23
2		83	2338	24
3		83	2338	25

Catasto Fabbricati

Protocollo n.: RN0008619	Comune di RIMINI (Codice: H3BL)	Ditta n.: 1 di 1
Codice di Risccontro: 000244XX4	Unità a destinazione ordinaria n.: 2	Intestati n.: 1
	Tipo Mappale n.: 185876/2011	Unità a dest.speciale e particolare n.: -
		Unità in costituzione n.: 2
	Causale: COSTITUZIONE BCC	

INTESTAZIONE - TITOLO

Dati Anagrafici	C.F.
I. BENI COMUNI CENSIBILI.	0000000000

UNITA' IMMOBILIARI

Identificativo catastale							Dati di classamento proposti					
Prog.	Op.	Sez.UR.	Foglio	Numero	Sub.	Ubicazione	ZC	Cat.	Cl.	Cons.	Sup.Cat.	Rendita
1	C		83	2338	26	VIA MARECCHIESE n. 108, p. T	003	C02	05	28	32	78,09
2	C		83	2338	27	VIA MARECCHIESE n. 108, p. T	003	C06	02	111	126	521,67

Riservato all'Ufficio

Ricevuta n.: 781/2012

Data: 20/01/2012

Protocollo n.: RN0008619

L'incaricato



Catasto Fabbricati

Protocollo n.: RN0017195	Comune di RIMINI (Codice: H3BL)	Ditta n.: 1 di 1
Codice di Risccontro: 0006GAX0X	Unità a destinazione ordinaria n.: -	Unità in variazione n.: -
Operatore: BNTMSM	Tipo Mappale n.: -	Unità a dest.speciale e particolare n.: 9
	Beni Comuni non Censibili n.: 1	Unità in costituzione n.: 10
	Motivo della variazione: DIVISIONE	Unità in soppressione n.: 1

UNITA' IMMOBILIARI

Identificativo catastale							Dati di classamento proposti					
Prog.	Op.	Sez.UR.	Foglio	Numero	Sub.	Ubicazione	ZC	Cat.	Cl.	Cons.	Sup.Cat.	Rendita
1	S		83	2338	23							-
2	C		83	2338	28	VIA MARECCHIESE n. 108, p. T	003	C06	01	13	12	53,04
3	C		83	2338	29	VIA MARECCHIESE n. 108, p. T	003	C06	01	13	13	53,04
4	C		83	2338	30	VIA MARECCHIESE n. 108, p. T	003	C06	01	13	13	53,04
5	C		83	2338	31	VIA MARECCHIESE n. 108, p. T	003	C06	01	13	13	53,04
6	C		83	2338	32	VIA MARECCHIESE n. 108, p. T	003	C06	01	13	13	53,04
7	C		83	2338	33	VIA MARECCHIESE n. 108, p. T	003	C06	01	13	13	53,04
8	C		83	2338	34	VIA MARECCHIESE n. 108, p. T	003	C06	01	13	13	53,04
9	C		83	2338	35	VIA MARECCHIESE n. 108, p. T	003	C06	01	13	13	53,04
10	C		83	2338	36	VIA MARECCHIESE n. 108, p. T	003	C06	01	13	13	53,04
11	C		83	2338	37	VIA MARECCHIESE n. 108, p. T						-

TABELLE MILLESIMALI CONDOMINIO - PALAZZINA 19- VILLAGGIO AZZURRO - DI RIMINI

SUB	DESCRIZIONE	PIANO	TABELLA A PROPRIETA' GENERALE	TABELLA B SCALA
1	CANTINA	PT	0.578	2.835
2	CANTINA	PT	0.600	2.943
3	CANTINA	PT	0.600	2.943
4	CANTINA	PT	0.791	3.880
5	CANTINA	PT	0.533	2.615
6	CANTINA	PT	0.534	2.619
7	CANTINA	PT	0.469	2.301
8	CANTINA	PT	0.698	3.424
9	CANTINA	PT	0.426	2.090
10	CANTINA	PT	0.574	2.816
11	CANTINA	PT	0.590	2.894
12	ABITAZIONE	P1	108.832	65.202
13	ABITAZIONE	P1	69.765	41.798
14	ABITAZIONE	P1	78.212	46.857
15	ABITAZIONE	P2	115.460	95.314
16	ABITAZIONE	P2	75.563	62.379
17	ABITAZIONE	P2	83.391	68.841
18	ABITAZIONE	P3	121.533	125.495
19	ABITAZIONE	P3	78.192	80.741
20	ABITAZIONE	P3	87.824	90.687
21	ABITAZIONE	P4	81.540	156.122
22	ABITAZIONE	P4	70.615	135.204
28	POSTO AUTO	PT	2.520	
29	POSTO AUTO	PT	2.520	
30	POSTO AUTO	PT	2.520	
31	POSTO AUTO	PT	2.520	
32	POSTO AUTO	PT	2.520	
33	POSTO AUTO	PT	2.520	
34	POSTO AUTO	PT	2.520	
35	POSTO AUTO	PT	2.520	
36	POSTO AUTO	PT	2.520	
TOTALE MILLESIMI			1000.000	1000.000

Millesimi per
inquilino

$2,520 \times 9 = 22,68$

$22,68 : 11 = 2,062$

TAB GEN GENERALE DI PROPRIETA' (Metodo Applicato: Volume Virtuale)										Pag. 001	
30994-PALAZZINA 19-VILLAGGIO AZZURRO					()					065 14/02/12 11.35.25	

Unità	Piano	Tipologia	Proprietario	Ambiente	Volume Reale	Coeff. Alt.Piano	Coeff. Destin	Coeff. Orientam	Coeff. Utilizzo	Coeff. Esposiz	Coeff. Globale	Volume Virtuale	Millesimi Parziali	Millesimi Totali
01	0	CANTINA	SUB 1	CANTINA	18,326	0,850	0,300	0,750	0,450	0,750	0,065	1,191	0,578	0,578
010	0	CANTINA	SUB 8	CANTINA	22,148	0,850	0,300	0,750	0,450	0,750	0,065	1,439	0,698	0,698
011	0	CANTINA	SUB 9	CANTINA	13,524	0,850	0,300	0,750	0,450	0,750	0,065	0,879	0,426	0,426
013	1	ABITAZIONE	SUB 13	BAGNO	15,036	0,900	0,900	0,950	0,900	0,950	0,658	9,893	4,789	
				CAMERA	47,549	0,900	1,000	0,900	1,000	0,900	0,729	34,663	16,779	
				CUCINA	33,550	0,900	0,900	0,950	0,900	0,950	0,658	22,075	10,686	
				DISIMPEGNO	21,228	0,900	0,800	0,750	0,800	0,750	0,324	6,877	3,329	
				SOGGIORNO	63,684	0,900	1,000	0,900	1,000	0,900	0,729	46,425	22,472	
				STUDIO	33,184	0,900	1,000	0,900	1,000	0,900	0,729	24,191	11,710	
Totali parziali unità					214,231							144,124		69,765
014	1	ABITAZIONE	SUB 14	BAGNO	15,585	0,900	0,900	0,950	0,900	0,850	0,589	9,179	4,443	
				CAMERA 1	54,260	0,900	1,000	0,900	1,000	0,900	0,729	39,555	19,147	
				CAMERA 2	46,299	0,900	1,000	0,950	1,000	0,850	0,727	33,659	16,293	
				CUCINA	28,884	0,900	0,900	0,900	0,900	0,900	0,590	17,041	8,249	
				DISIMPEGNO	41,358	0,900	0,800	0,750	0,800	0,750	0,324	13,399	6,486	
				LOGGIA	11,377	0,900	0,350	0,900	0,350		0,099	1,126	0,545	
				SOGGIORNO	55,693	0,900	1,000	1,000	1,000	0,950	0,855	47,617	23,049	
Totali parziali unità					253,456							161,576		78,212
015	1	ABITAZIONE	SUB 12	BAGNO 1	14,823	0,900	0,900	1,000	0,900	0,950	0,693	10,272	4,972	
				BAGNO 2	12,993	0,900	0,900	1,000	0,900	0,850	0,620	8,055	3,899	
				CAMERA 1	34,861	0,900	1,000	0,950	1,000	0,950	0,812	28,307	13,702	
				CAMERA 2	48,007	0,900	1,000	1,000	1,000	0,950	0,855	41,045	19,868	
				CAMERA 3	51,362	0,900	1,000	1,000	1,000	0,950	0,855	43,914	21,257	
				CUCINA	34,251	0,900	0,900	1,000	0,900	0,850	0,620	21,235	10,279	
				DISIMPEGNO	62,159	0,900	0,800	0,750	0,800	0,750	0,324	20,139	9,749	
				RIPOSTIGLIO	7,106	0,900	0,820	0,750	0,900	0,750	0,374	2,657	1,286	
				SOGGIORNO	60,604	0,900	1,000	0,950	1,000	0,950	0,812	49,210	23,820	
Totali parziali unità					326,166							224,834		108,832
016	2	ABITAZIONE	SUB 16	BAGNO	15,036	0,950	0,900	0,950	0,900	0,950	0,694	10,434	5,051	
				BALCONE 1	11,498	0,950	0,250	0,900	0,250		0,053	0,609	0,295	
				BALCONE 2	8,235	0,950	0,250	0,950	0,300		0,068	0,559	0,271	
				CAMERA 1	47,763	0,950	1,000	0,900	1,000	0,900	0,769	36,729	17,779	
				CAMERA 2	33,184	0,950	1,000	0,900	1,000	0,900	0,769	25,518	12,352	
				CUCINA	33,550	0,950	0,900	0,950	0,900	0,950	0,694	23,283	11,270	
				DISIMPEGNO	21,228	0,950	0,800	0,750	0,800	0,750	0,342	7,259	3,514	

TAB GEN GENERALE DI PROPRIETA' (Metodo Applicato: Volume Virtuale)										Pag. 002	
30994-PALAZZINA 19-VILLAGGIO AZZURRO					()					065 14/02/12 11.35.25	
()					()						

Unità	Piano	Tipologia	Proprietario	Ambiente	Volume Reale	Coeff. Alt.Piano	Coeff. Destin	Coeff. Orientam	Coeff. Utilizzo	Coeff. Esposiz	Coeff. Globale	Volume Virtuale	Millesimi Parziali	Millesimi Totali
				SOGGIORNO	63,684	0,950	1,000	0,950	1,000	0,900	0,812	51,711	25,031	
Totali parziali unità					234,178							156,102		75,563
017	2	ABITAZIONE	SUB 17	BAGNO	15,585	0,950	0,900	0,950	0,900	0,850	0,621	9,678	4,685	
				BALCONE 1	10,035	0,950	0,250	0,950	0,300		0,068	0,682	0,330	
				BALCONE 2	11,377	0,950	0,250	1,000	0,300		0,071	0,807	0,391	
				CAMERA 1	54,260	0,950	1,000	0,900	1,000	0,900	0,769	41,725	20,197	
				CAMERA 2	46,360	0,950	1,000	0,950	1,000	0,850	0,767	35,558	17,212	
				CUCINA	28,884	0,950	0,900	0,900	0,900	0,900	0,623	17,994	8,710	
				DISIMPEGNO	41,389	0,950	0,800	0,750	0,800	0,750	0,342	14,155	6,852	
				LOGGIA	11,377	0,950	0,350	0,900	0,350		0,105	1,194	0,578	
				SOGGIORNO	55,967	0,950	1,000	1,000	1,000	0,950	0,902	50,482	24,436	
Totali parziali unità					275,234							172,275		83,391
018	2	ABITAZIONE	SUB 15	BAGNO 1	14,823	0,950	0,900	1,000	0,900	0,950	0,731	10,835	5,245	
				BAGNO 2	12,993	0,950	0,900	1,000	0,900	0,850	0,654	8,497	4,113	
				BALCONE 1	8,052	0,950	0,250	0,950	0,300		0,068	0,547	0,265	
				BALCONE 2	13,023	0,950	0,250	1,000	0,300		0,071	0,924	0,448	
				CAMERA 1	34,861	0,950	1,000	0,950	1,000	0,950	0,857	29,875	14,461	
				CAMERA 2	48,007	0,950	1,000	1,000	1,000	0,950	0,902	43,302	20,960	
				CAMERA 3	51,362	0,950	1,000	1,000	1,000	0,950	0,902	46,328	22,425	
				CUCINA	34,312	0,950	0,900	1,000	0,900	0,850	0,654	22,440	10,862	
				DISIMPEGNO	61,152	0,950	0,800	0,750	0,800	0,750	0,342	20,913	10,123	
				RIPOSTIGLIO	7,106	0,950	0,820	0,750	0,900	0,750	0,394	2,799	1,355	
				SOGGIORNO	60,756	0,950	1,000	0,950	1,000	0,950	0,857	52,067	25,203	
Totali parziali unità					346,447							238,527		115,460
019	3	ABITAZIONE	SUB 19	BAGNO	15,036	1,000	0,900	0,950	0,900	0,950	0,731	10,991	5,320	
				BALCONE 1	11,498	1,000	0,250	0,900	0,250		0,056	0,643	0,312	
				BALCONE 2	8,235	1,000	0,250	0,950	0,300		0,071	0,584	0,283	
				CAMERA 1	47,763	1,000	1,000	0,900	1,000	0,900	0,810	38,688	18,727	
				CAMERA 2	33,184	1,000	1,000	0,900	1,000	0,900	0,810	26,879	13,011	
				CUCINA	33,550	1,000	0,900	0,950	0,900	0,950	0,731	24,525	11,871	
				DISIMPEGNO	21,228	1,000	0,800	0,750	0,800	0,750	0,360	7,642	3,699	
				SOGGIORNO	63,684	1,000	1,000	0,900	1,000	0,900	0,810	51,584	24,969	
Totali parziali unità					234,178							161,536		78,192
02	0	CANTINA	SUB 2	CANTINA	19,061	0,850	0,300	0,750	0,450	0,750	0,065	1,238	0,600	0,600
020	3	ABITAZIONE	SUB 20	BAGNO	15,585	1,000	0,900	0,950	0,900	0,850	0,654	10,192	4,934	
				BALCONE 1	10,035	1,000	0,250	0,950	0,300		0,071	0,712	0,345	

TAB GEN GENERALE DI PROPRIETA' (Metodo Applicato: Volume Virtuale)										Pag. 003			
30994-PALAZZINA 19-VILLAGGIO AZZURRO					()					065 14/02/12 11.35.25			
()					()								

Unità	Piano	Tipologia	Proprietario	Ambiente	Volume Reale	Coeff. Alt. Piano	Coeff. Destin	Coeff. Orientam	Coeff. Utilizzo	Coeff. Esposiz	Coeff. Globale	Volume Virtuale	Millesimi Parziali	Millesimi Totali
020	3	ABITAZIONE	SUB 20	BALCONE 2	11,377	1,000	0,250	1,000	0,300		0,075	0,853	0,413	
				CAMERA 1	54,260	1,000	1,000	0,900	1,000	0,900	0,810	43,950	21,274	
				CAMERA 2	46,360	1,000	1,000	0,950	1,000	0,850	0,808	37,458	18,132	
				CUCINA	28,884	1,000	0,900	0,900	0,900	0,900	0,656	18,947	9,172	
				DISIMPEGNO	41,389	1,000	0,800	0,750	0,800	0,750	0,360	14,900	7,212	
				LOGGIA	11,377	1,000	0,350	0,900	0,350		0,110	1,251	0,606	
				SOGGIORNO	55,967	1,000	1,000	1,000	1,000	0,950	0,950	53,168	25,736	
Totali parziali unità					275,234							181,431		87,824
021	3	ABITAZIONE	SUB 18	BAGNO 1	14,823	1,000	0,900	1,000	0,900	0,950	0,769	11,398	5,518	
				BAGNO 2	12,993	1,000	0,900	1,000	0,900	0,850	0,688	8,939	4,327	
				BALCONE 1	8,052	1,000	0,250	0,950	0,300		0,071	0,571	0,277	
				BALCONE 2	13,023	1,000	0,250	1,000	0,300		0,075	0,976	0,473	
				CAMERA 1	34,861	1,000	1,000	0,950	1,000	0,950	0,902	31,444	15,221	
				CAMERA 2	48,007	1,000	1,000	1,000	1,000	0,950	0,950	45,606	22,076	
				CAMERA 3	51,362	1,000	1,000	1,000	1,000	0,950	0,950	48,793	23,619	
				CUCINA	34,312	1,000	0,900	1,000	0,900	0,850	0,688	23,606	11,427	
				DISIMPEGNO	28,700	1,000	0,800	0,750	0,800	0,750	0,360	10,332	5,001	
				INGRESSO	32,787	1,000	0,800	0,750	0,800	0,750	0,360	11,803	5,713	
				RIPOSTIGLIO	6,740	1,000	0,820	0,750	0,900	0,750	0,415	2,797	1,354	
				SOGGIORNO	60,756	1,000	1,000	0,950	1,000	0,950	0,902	54,801	26,527	
Totali parziali unità					346,416							251,066		121,533
022	4	ABITAZIONE	SUB 22	BAGNO	17,690	1,020	0,900	0,900	0,900	0,900	0,669	11,834	5,729	
				BALCONE 1	10,035	1,020	0,250	0,950	0,300		0,073	0,732	0,355	
				BALCONE 2	11,377	1,020	0,250	1,000	0,300		0,076	0,864	0,419	
				CAMERA	46,146	1,020	1,000	0,950	1,000	0,850	0,824	38,024	18,406	
				CUCINA	27,236	1,020	0,900	0,950	0,900	0,850	0,667	18,166	8,793	
				DISIMPEGNO	40,840	1,020	0,800	0,750	0,800	0,750	0,367	14,988	7,255	
				RIPOSTIGLIO	4,850	1,020	0,820	0,750	0,900	0,750	0,423	2,051	0,993	
				SOGGIORNO	56,791	1,020	1,000	1,000	1,000	0,950	0,969	55,030	26,637	
				TERRAZZO	60,725	1,020	0,250	0,900	0,300		0,069	4,190	2,028	
Totali parziali unità					275,690							145,879		70,615
023	4	ABITAZIONE	SUB 21	BAGNO	17,233	1,020	0,900	1,000	0,900	0,850	0,702	12,097	5,856	
				BALCONE	8,052	1,020	0,250	0,950	0,300		0,073	0,587	0,285	
				CAMERA	53,131	1,020	1,000	0,950	1,000	0,950	0,921	48,933	23,686	
				CUCINA	32,726	1,020	0,900	1,000	0,900	0,850	0,702	22,973	11,120	
				DISIMPEGNO	9,760	1,020	0,800	1,000	0,800	0,950	0,620	6,051	2,929	

TAB GEN GENERALE DI PROPRIETA' (Metodo Applicato: Volume Virtuale)										Pag. 004
30994-PALAZZINA 19-VILLAGGIO AZZURRO										065 14/02/12 11.35.25
()										

Unità	Piano	Tipologia	Proprietario	Ambiente	Volume Reale	Coeff. Alt. Piano	Coeff. Destin	Coeff. Orientam	Coeff. Utilizzo	Coeff. Esposiz	Coeff. Globale	Volume Virtuale	Millesimi Parziali	Millesimi Totali
023	4	ABITAZIONE	SUB 21	INGRESSO	46,116	1,020	0,800	0,750	0,800	0,750	0,367	16,924	8,192	
				SOGGIORNO	57,675	1,020	1,000	0,950	1,000	0,950	0,921	53,118	25,712	
				TERRAZZO	121,360	1,020	0,250	1,000	0,250		0,064	7,767	3,760	
Totali parziali unità					346,053							168,450		81,540
024	0	POSTO AUTO	SUB 28	POSTO AUTO	30,625	0,850	0,200		1,000		0,170	5,206	2,520	2,520
025	0	POSTO AUTO	SUB 29	POSTO AUTO	30,625	0,850	0,200		1,000		0,170	5,206	2,520	2,520
026	0	POSTO AUTO	SUB 30	POSTO AUTO	30,625	0,850	0,200		1,000		0,170	5,206	2,520	2,520
027	0	POSTO AUTO	SUB 31	POSTO AUTO	30,625	0,850	0,200		1,000		0,170	5,206	2,520	2,520
028	0	POSTO AUTO	SUB 32	POSTO AUTO	30,625	0,850	0,200		1,000		0,170	5,206	2,520	2,520
029	0	POSTO AUTO	SUB 33	POSTO AUTO	30,625	0,850	0,200		1,000		0,170	5,206	2,520	2,520
03	0	CANTINA	SUB 3	CANTINA	19,061	0,850	0,300	0,750	0,450	0,750	0,065	1,238	0,600	0,600
030	0	POSTO AUTO	SUB 34	POSTO AUTO	30,625	0,850	0,200		1,000		0,170	5,206	2,520	2,520
031	0	POSTO AUTO	SUB 35	POSTO AUTO	30,625	0,850	0,200		1,000		0,170	5,206	2,520	2,520
032	0	POSTO AUTO	SUB 36	POSTO AUTO	30,625	0,850	0,200		1,000		0,170	5,206	2,520	2,520
04	0	CANTINA	SUB 4	CANTINA	25,137	0,850	0,300	0,750	0,450	0,750	0,065	1,633	0,791	0,791
05	0	CANTINA	SUB 11	CANTINA	18,767	0,850	0,300	0,750	0,450	0,750	0,065	1,219	0,590	0,590
06	0	CANTINA	SUB 10	CANTINA	18,228	0,850	0,300	0,750	0,450	0,750	0,065	1,184	0,574	0,574
07	0	CANTINA	SUB 5	CANTINA	16,930	0,850	0,300	0,750	0,450	0,750	0,065	1,100	0,533	0,533
08	0	CANTINA	SUB 6	CANTINA	16,979	0,850	0,300	0,750	0,450	0,750	0,065	1,103	0,534	0,534
09	0	CANTINA	SUB 7	CANTINA	14,921	0,850	0,300	0,750	0,450	0,750	0,065	0,969	0,469	0,469
Totali Tabella												2.065,847		1.000,000

TAB B TABELLA SCALE (Metodo Applicato: Metodo proporzionale all'altezza del piano)										Pag. 001
30994-PALAZZINA 19-VILLAGGIO AZZURRO										065 14/02/12 11.35.27
()										

Unità	Tipologia	Proprietario	Piano	Altezza	Millesimi Proprietà	Millesimi Raggrup.	Proprietà 1ª Meta'	Altezza 2ª Meta'	Millesimi Finali
01	CANTINA	SUB 1		1,50	0,578	0,591	0,296	2,540	2,835
010	CANTINA	SUB 8		1,50	0,698	0,714	0,357	3,067	3,424
011	CANTINA	SUB 9		1,50	0,426	0,436	0,218	1,872	2,090
013	ABITAZIONE	SUB 13	1	1,25	69,765	71,384	35,692	6,105	41,798
014	ABITAZIONE	SUB 14	1	1,25	78,212	80,027	40,013	6,844	46,857
015	ABITAZIONE	SUB 12	1	1,25	108,832	111,358	55,679	9,523	65,202
016	ABITAZIONE	SUB 16	2	4,65	75,563	77,317	38,658	23,720	62,379
017	ABITAZIONE	SUB 17	2	4,65	83,391	85,326	42,663	26,178	68,841
018	ABITAZIONE	SUB 15	2	4,65	115,460	118,139	59,070	36,244	95,314
019	ABITAZIONE	SUB 19	3	8,05	78,192	80,007	40,003	40,738	80,741
02	CANTINA	SUB 2		1,50	0,600	0,614	0,307	2,636	2,943
020	ABITAZIONE	SUB 20	3	8,05	87,824	89,862	44,931	45,756	90,687
021	ABITAZIONE	SUB 18	3	8,05	121,533	124,353	62,177	63,319	125,495
022	ABITAZIONE	SUB 22	4	11,45	70,615	72,254	36,127	99,077	135,204
023	ABITAZIONE	SUB 21	4	11,45	81,540	83,432	41,716	114,406	156,122
03	CANTINA	SUB 3		1,50	0,600	0,614	0,307	2,636	2,943
04	CANTINA	SUB 4		1,50	0,791	0,809	0,405	3,476	3,880
05	CANTINA	SUB 11		1,50	0,590	0,604	0,302	2,592	2,894
06	CANTINA	SUB 10		1,50	0,574	0,587	0,294	2,522	2,816
07	CANTINA	SUB 5		1,50	0,533	0,545	0,273	2,342	2,615
08	CANTINA	SUB 6		1,50	0,534	0,546	0,273	2,346	2,619
09	CANTINA	SUB 7		1,50	0,469	0,480	0,240	2,061	2,301
Totali Tabella					977,320	1.000,000	500,000	500,000	1.000,000

TABELLE MILLESIMALI CONDOMINIO – PALAZZINA 19A VILLAGGIO AZZURRO - DI RIMINI

SUB	DESCRIZIONE	PIANO	TABELLA A PROPRIETA' GENERALE
1	AUTORIMESSA	PT	250,000
2	AUTORIMESSA	PT	250,000
3	AUTORIMESSA	PT	250,000
4	AUTORIMESSA	PT	250,000
MILLESIMI TOTALI			1000,000

Millesimi per inquilino

250,00 X 4= 1000,00

1000,00:11= 90,909

PROP. PROP.GENERALE (Metodo Applicato: Volume Virtuale)												Pag. 001		
30994-PALAZZINA 19a-VILLAGGIO AZZURRO												078		
()												15/02/12		
												15.23.54		

Unità	Piano	Tipologia	Proprietario	Ambiente	Volume Reale	Coeff. Alt. Piano	Coeff. Destin.	Coeff. Orientam.	Coeff. Utilizzo	Coeff. Esposiz.	Coeff. Globale	Volume Virtuale	Millesimi Parziali	Millesimi Totali
SUB 1	0	AUTORIMESSA		AUTORIMESSA	33,600	0,850	0,450	0,750	1,000	0,750	0,215	7,224	250,000	250,000
SUB 2	0	AUTORIMESSA		AUTORIMESSA	33,600	0,850	0,450	0,750	1,000	0,750	0,215	7,224	250,000	250,000
SUB 3	0	AUTORIMESSA		AUTORIMESSA	33,600	0,850	0,450	0,750	1,000	0,750	0,215	7,224	250,000	250,000
SUB 4	0	AUTORIMESSA		AUTORIMESSA	33,600	0,850	0,450	0,750	1,000	0,750	0,215	7,224	250,000	250,000
Totali Tabella												28,896		1.000,000

Stampa sintetica tabelle millesimali												Pag. 001		
30994-PALAZZINA 19a-VILLAGGIO AZZURRO												078		
()												30/01/12		
												9.21.12		

Codice Unità	Piano	Tipologia	Proprietario	Volume Virtuale	TAB A PRO GEN
SUB 1		AUTORIMESSA		7,224	250,000
SUB 2		AUTORIMESSA		7,224	250,000
SUB 3		AUTORIMESSA		7,224	250,000
SUB 4		AUTORIMESSA		7,224	250,000
Totali condominio				28,896	1.000,000

Visura per immobile

Situazione degli atti informatizzati al 21/02/2012

Dati della richiesta	Comune di RIMINI (Codice: H294)
	Provincia di RIMINI
Catasto Fabbricati	Foglio: 83 Particella: 2338 Sub.: 1

Unità immobiliare

N.	DATI IDENTIFICATIVI				DATI DI CLASSAMENTO						DATI DERIVANTI
	Sezione Urbana	Foglio	Particella	Sub	Zona Cens.	Micro Zona	Categoria	Classe	Consistenza	Rendita	
1		83	2338	1	3		C/2	5	7 m²	Euro 19,52	COSTITUZIONE del 20/01/2012 n. 20/01/2012 (protocollo n. RN00086)

Indirizzo VIA MARECCHIESE n. 108 piano: T;

Annotazioni classamento e rendita proposti (D.M. 701/94)

INTESTATO

N.	DATI ANAGRAFICI	CODICE FISCALE	DIRITTI E ONERI
1	DEMANIO DELLO STATO - RAMO AERONAUTICA con sede in ROMA	80193210582*	(1) Proprietà
DATI DERIVANTI DA		COSTITUZIONE del 20/01/2012 n. 40.1/2012 in atti dal 20/01/2012 (protocollo n. RN0008615) COSTITUZIONE	

Rilasciata da: Servizio Telematico

* Codice Fiscale Validato in Anagrafe Tributaria

**MODELLO UNICO INFORMATICO DI AGGIORNAMENTO DEGLI ATTI CATASTALI
ACCERTAMENTO DELLA PROPRIETA' IMMOBILIARE URBANA**

mod. D1

Quadro A Dichiarazione di fabbricato urbano o nuova costruzione presentata ai sensi dell'art. 28 del RDL 13 aprile 1939, n. 652									
Tipo Mappale n. 185878 del 30/12/2011			Ditta n. 1 di 1		Unita' a destinazione ordinaria n. 1				
Causale: Nuova Costruzione						speciale e particolare n.			
Data in cui l'immobile è divenuto servibile all'uso (ultimazione dei lavori): 04/01/2012						totali in costituzione n. 1			
Intestati n. 1									
Documenti allegati:		Mod. 1N parte I n. 1	Mod. 2N parte I n.	planimetrie n. 1					
		Mod. 1N parte II n. 1	Mod. 2N parte II n.	pagine elaborato planimetrico n.					

Quadro I Ditta da intestare:									
Denominazione						Sede legale		Prov. Codice Fiscale	
Demanio Dello Stato - Ramo Aeronautica						Roma		RM 80193210582	
N. titolo reg. rif. Titolo e Natura del possesso o godimento								Quota	
1 01 - Proprietà								1/ 1	

Quadro U Unita' Immobiliari																	
Riferimenti Catastali					Utilita' Comuni Censibili			Dati di Classamento Proposti									
N.	Part. spec.	Oper.	Sez.	Foglio	Particella Sub.	Op.	Sez.	Foglio	Particella Sub.	Z.C.	Cat.	Cl.	Cons.	Superf. cat.	Rendita	1N/2N	Plan.
										Piano	Scala	Interno	Lotto				
1		C		83	2340					003	C/6	2	48	64	225,59	SI	SI
via marecchiese 108																	

Quadro D Note Relative al Documento e Relazione Tecnica														
la pratica viene firmata dal colonnello giancarlo gambardella nato a san giovanni rotondo (fg), il 26/09/60, c.f. gmbgcr60p26k926f, in qualita' di comandante del 1 reparto genio a.m., piazza novelli 1 (mi), incaricato alla sottoscrizione degli atti nell'ambito del decreto ministeriale n.112 del 18/05/2010.														

- Dichiaro di non essere nella condizione di sospensione o revoca dell'esercizio della professione. - Dichiaro di effettuare la presentazione del presente atto su incarico di: COL. GAMBARDELLA GIANCARLO quale soggetto obbligato, residente in MILANO (MI) - PIAZZA NOVELLI n. 1 c.a.p. 20129 - Dichiaro che il presente modello unico informatico di aggiornamento degli atti catastali è conforme ai documenti cartacei in originale sottoscritti da me medesimo e dal soggetto obbligato. Il Tecnico: Geom. SIMONCINI MONICA ALBO DEI GEOMETRI DELLA PROVINCIA DI RIMINI n. 1242 Codice Fiscale: SMNMNC78D43H294V														
--	--	--	--	--	--	--	--	--	--	--	--	--	--	--

Riservato all'Ufficio	Data _____	Protocollo _____
Verifica eseguita in data	Eseguita la registrazione	Notifica eseguita in data
_____	_____	_____
_____	_____	_____
l'incaricato	l'incaricato	l'incaricato

ACCERTAMENTO DELLA PROPRIETA' IMMOBILIARE URBANA
DICHIARAZIONE DI FABBRICATO URBANO A DESTINAZIONE ORDINARIA

mod. 1NB - parte I

A Riferimenti Catastali del Fabbricato C.T. Sez. _____ foglio 83 ple. 2340 _____ C.E.U. Sez. _____ foglio 83 ple. 2340 _____	D Destinazione degli Spazi ad Uso Comune 1. DESTINAZIONE DEGLI SPAZI COPERTI DEL FABBRICATO Guardiola ☐ Alloggio custode ☐ Sala riunioni (m ² _____) ☐ Atrio (m ² _____) ☐ Porticato - Piloty (m ² _____) ☐ Lavatoio (m ² _____) ☐ Piscina (m ² _____) ☐ Altra destinazione _____ ☐ 2. DESTINAZIONE DEGLI SPAZI SCOPERTI NEL FABBRICATO Terrazza (m ² _____) ☐ Cortile e camminamenti (m ² _____) ☐ Verde (m ² _____) ☐ Parcheggio auto (posti n. _____) ☐ Tennis (campi n. _____) ☐ Piscina (m ² _____) ☐ Altra destinazione _____ ☐	
B Riferimenti Temporal del Fabbricato Anno: _____ Di costruzione 1957 Di ristrutturazione totale _____	
C Elementi Descrittivi del Fabbricato 1. POSIZIONE RISPETTO AI FABBRICATI CIRCOSTANTI ☒ Isolato ☐ Contiguo ☐ A schiera Fa parte di un complesso immobiliare ☒ NO ☐ SI Se SI specificare: _____ fabbricati n. _____ 2. DESTINAZIONE E NUMERO DI U.I. IN CUI E' SUDDIVISO IL FABBRICATO ☐ Abitazioni n. _____ ☐ Negozi n. _____ ☐ Laboratori n. _____ ☐ Magazzini n. _____ ☐ Uffici n. _____ ☒ Box, posto auto n. 1 ☐ Autorimesse collettive n. _____ ☐ Locali per attività sportive n. _____ ☐ Unità immobiliari censibili nel gruppo 'B' n. _____ 3. IL FABBRICATO SI ARTICOLA IN N. _____ SCALE CON ACCESSO ☒ Unico Esterno ☐ Plurimo Esterno ☐ Dal cortile Interno 4. CARATTERISTICHE DIMENSIONALI DEL FABBRICATO Piani fuori terra n. 1 Ovvero minimo _____ Massimo _____ Piani entro terra n. _____ Ovvero minimo _____ Massimo _____ 5. DENSITA' FONDIARIA Rapporto tra volume fuori terra ed area del lotto _____ Rapporto tra volume entro terra ed area del lotto _____ 6. CORPI ACCESSORI n. 1 n. 2 n. 3 n. 4 Piani fuori terra n. _____ n. _____ n. _____ n. _____ Piani entro terra n. _____ n. _____ n. _____ n. _____ 7. IL FABBRICATO E' CON CORTILE INTERNO ☒ NO ☐ SI	E Posizione del Fabbricato TIPI DI AFFACCIO PREVALENTE <table style="width: 100%;"><thead><tr><th></th><th colspan="4" style="text-align: center;">FACCIATA</th></tr><tr><th></th><th style="text-align: center;">(*) n. 1</th><th style="text-align: center;">n. 2</th><th style="text-align: center;">n. 3</th><th style="text-align: center;">n. 4</th></tr></thead><tbody><tr><td>Su strada larga oltre 10 metri</td><td style="text-align: center;">☐</td><td style="text-align: center;">☐</td><td style="text-align: center;">☒</td><td style="text-align: center;">☒</td></tr><tr><td>Su strada larga fino 10 metri</td><td style="text-align: center;">☐</td><td style="text-align: center;">☐</td><td style="text-align: center;">☐</td><td style="text-align: center;">☐</td></tr><tr><td>Su piazza, largo o simile</td><td style="text-align: center;">☐</td><td style="text-align: center;">☐</td><td style="text-align: center;">☐</td><td style="text-align: center;">☐</td></tr><tr><td>Su distacco con fabbricato per abitazioni</td><td style="text-align: center;">☒</td><td style="text-align: center;">☒</td><td style="text-align: center;">☐</td><td style="text-align: center;">☐</td></tr><tr><td>Su distacco con fabbricato ad uso diverso</td><td style="text-align: center;">☐</td><td style="text-align: center;">☐</td><td style="text-align: center;">☐</td><td style="text-align: center;">☐</td></tr><tr><td>Su verde pubblico</td><td style="text-align: center;">☐</td><td style="text-align: center;">☐</td><td style="text-align: center;">☐</td><td style="text-align: center;">☐</td></tr><tr><td>Su verde privato: parco, giardino, attività agricola</td><td style="text-align: center;">☐</td><td style="text-align: center;">☐</td><td style="text-align: center;">☐</td><td style="text-align: center;">☐</td></tr><tr><td>Altro</td><td style="text-align: center;">☐</td><td style="text-align: center;">☐</td><td style="text-align: center;">☐</td><td style="text-align: center;">☐</td></tr><tr><td>Facciata in aderenza</td><td></td><td style="text-align: center;">☐</td><td style="text-align: center;">☐</td><td style="text-align: center;">☐</td></tr></tbody></table> (*) Dell' accesso principale		FACCIATA					(*) n. 1	n. 2	n. 3	n. 4	Su strada larga oltre 10 metri	☐	☐	☒	☒	Su strada larga fino 10 metri	☐	☐	☐	☐	Su piazza, largo o simile	☐	☐	☐	☐	Su distacco con fabbricato per abitazioni	☒	☒	☐	☐	Su distacco con fabbricato ad uso diverso	☐	☐	☐	☐	Su verde pubblico	☐	☐	☐	☐	Su verde privato: parco, giardino, attività agricola	☐	☐	☐	☐	Altro	☐	☐	☐	☐	Facciata in aderenza		☐	☐	☐
	FACCIATA	
	(*) n. 1	n. 2	n. 3	n. 4	
Su strada larga oltre 10 metri	☐	☐	☒	☒	
Su strada larga fino 10 metri	☐	☐	☐	☐	
Su piazza, largo o simile	☐	☐	☐	☐	
Su distacco con fabbricato per abitazioni	☒	☒	☐	☐	
Su distacco con fabbricato ad uso diverso	☐	☐	☐	☐	
Su verde pubblico	☐	☐	☐	☐	
Su verde privato: parco, giardino, attività agricola	☐	☐	☐	☐	
Altro	☐	☐	☐	☐	
Facciata in aderenza		☐	☐	☐	

ACCERTAMENTO DELLA PROPRIETA' IMMOBILIARE URBANA
DICHIARAZIONE DI FABBRICATO URBANO A DESTINAZIONE ORDINARIA

mod. 1NB - parte I

F Caratteristiche Costruttive del Fabbricato	I Finiture delle Parti Esterne del Fabbricato
1. STRUTTURE PORTANTI VERTICALI Muratura ☒ Cemento armato ☐ Ferro ☐ Prefabbricate ☐ Altre o tipiche del luogo _____ ☐	1. TIPO PREVALENTE DI FINITURA ESTERNA facc. princ. / altre Tinteggiatura ☒ ☒ Resino-plastica ☐ ☐ Piastrille di klinker, cotto o simili ☐ ☐ Marmo o pietra naturale ☐ ☐ Pannelli in metallo, materiali plastici ☐ ☐ Legno ☐ ☐ Solo intonaco ☐ ☐ Altre o tipiche del luogo _____ ☐ ☐
2. COPERTURA A terrazza praticabile ☐ A terrazza non praticabile ☐ A tetto ☒	2. SERRAMENTI ESTERNI DEGLI ACCESSI AL FABBRICATO portone / altri accessi Legno ☐ ☐ Metallo ☒ ☐ Altro _____ ☐ ☐
3. TAMPONATURE Muratura ☒ Muratura con intercapedine isolante ☐ Pannelli prefabbricati ☐ Facciate continue in vetro e metallo ☐ Altro o tipiche del luogo _____ ☐	3. FINITURE DI PARTICOLARE PREGIO Indicare eventuali finiture di carattere ornamentale _____
G Dotazioni di Impianti nel Fabbricato IMPIANTO Idrico ☐ Elettrico ☐ Gas ☐ Telefonico ☐ Fognario ☐ Riscaldamento centralizzato ☐ Acqua Calda centralizzata ☐ Condizionamento centralizzato ☐ Citofonico ☐ Video - Citofono ☐ Antenna TV centralizzata ☐ Ascensore : (impianti n. _____) ☐ Montacarichi ☐ Altro _____ ☐ Fonti energetiche alternative _____ ☐	L Finiture delle Parti interne del Fabbricato 1. TIPO PREVALENTE DI PAVIMENTAZIONE DI ATRIO E SCALE atrio scale Marmo o pietra naturale ☐ ☐ Piastrille in ceramica, cotto gres e simili ☐ ☐ Moquette e altri tessili ☐ ☐ Materiali plastici e simili ☐ ☐ Legno ☐ ☐ Altro o tipiche del luogo _____ ☐ ☐ 2. TIPO PREVALENTE DI FINITURA DELLE PARETI DI ATRIO E SCALE Idropittura ☐ ☐ Resino - plastica ☐ ☐ Smalto ☐ ☐ Laminati plastici ☐ ☐ Legno ☐ ☐ Marmo ☐ ☐ Altro o tipiche del luogo _____ ☐ ☐
H Recinzioni INDICARE LA PRESENZA DI RECINZIONI Muratura ☐ Metalli lavorati ☐ Maglie metalliche ☐ Elementi prefabbricati ☐ Altro _____ ☐	M Vincoli Artistici e Storici L'IMMOBILE E' SOGGETTO A VINCOLI ARTISTICI O STORICI AI SENSI DELLA LEGGE 1/6/1939/ N.1089 : NO ☒ SI ☐ Specificare il tipo di vincolo _____
IL TECNICO data _____ Firma e timbro _____	IL DICHIARANTE data _____ Firma _____ Riservato all' Ufficio Partita n. _____ Prot. n. _____ Busta n. _____ L'incaricato _____

ACCERTAMENTO DELLA PROPRIETA' IMMOBILIARE URBANA
DICHIARAZIONE DI UNITA' IMMOBILIARE A DESTINAZIONE ORDINARIA

mod. 1NB - parte II

A Riferimenti Catastali dell' Unità Immobiliare			
Sezione	Foglio	Particella	Subalterno
	83	2340	

B Riferimenti Temporal	
Anno:	
Di costruzione	1957 Di ristrutturazione totale

C Dati Metrici dell' Unità Immobiliare	
C/1 UNITA' IMMOBILIARE CENSIBILE NEL GRUPPO 'A' E 'B'	
☐ Abitazioni o uffici privati	
☐ Alloggi collettivi, uffici pubblici, scuole o istituti di cultura	
1. VANI PRINCIPALI	
Camere, cucina, stanze, ecc.	n. _____ sup. utile m ² _____
2. ACCESSORI DIRETTI	
Bagni, W.C.	n. _____ sup. utile m ² _____
Corridoi, ripostigli, ecc.	n. _____ sup. utile m ² _____
SUPERFICIE LORDA (relativa ai punti 1 e 2) m ² _____	
3. ACCESSORI INDIRETTI	
Accessori complementari, cantine, soffitte, lavanderie e simili	n. _____ sup. lorda m ² _____
4. DIPENDENZE ESCLUSIVE	
Balconi, terrazzi, portici	sup. lorda m ² _____
5. PERTINENZE SCOPERTE ESCLUSIVE	
Giardino, cortile	sup. lorda m ² _____
Piscina, tennis, _____	sup. m ² _____
Parcheggio auto per posti	numero _____
6. DATI RELATIVI ALL'ALTEZZA	
Altezza media U.I.U.	cm. _____
Superficie dei vani principali ed accessori diretti aventi altezze medie inferiori a centimetri 230	m ² _____
7. PER LE U.I. CENSIBILI NEL GRUPPO 'B' INTEGRARE CON LE SEGUENTI INFORMAZIONI	
Piani fuori terra	n. _____ m ³ . _____
Piani entro terra	n. _____ m ³ . _____

C Dati Metrici dell' Unità Immobiliare	
C/2 UNITA' IMMOBILIARE CENSIBILE NEL GRUPPO 'C'	
(Commerciale ed usi diversi da quelli indicati nel prospetto C/1)	
1. LOCALI PRINCIPALI:	
Piano T	lordi m ² 55 di cui utili m ² 48
2. LOCALI ACCESSORI DIRETTI:	
Piano	lordi m ² di cui utili m ²
3. LOCALI ACCESSORI INDIRETTI:	
Piano	lordi m ² di cui utili m ²
Piano	lordi m ² di cui utili m ²
4. DIPENDENZE ESCLUSIVE	
Balconi, terrazzi, portici	sup. lorda m ²
5. PERTINENZE SCOPERTE ESCLUSIVE	
Superficie lorda	m ² 219
Parcheggio auto per posti	numero
6. IL LOCALE HA ACCESSO CARRABILE	
Il locale ha accesso carrabile	SI ☒ NO ☐
7. DATI RELATIVI ALL'ALTEZZA	
Altezza media dei locali principali	cm 250
Superficie dei locali principali ed accessori diretti aventi altezze medie inferiori a cm. 230	m ²

D Dotazioni Tecnologiche dell' Unità Immobiliare	
IMPIANTO AUTONOMO	
Riscaldamento	☐
Acqua calda	☐
Condizionamento	☐
Citofonico	☐
Video - citofonico	☐
Ascensore ad uso esclusivo	☐
Ascensore : (impianti n. _____)	☐
Ascensore di servizio	☐
Montacarichi	☐
Altro _____	☐

**ACCERTAMENTO DELLA PROPRIETA' IMMOBILIARE URBANA
DICHIARAZIONE DI UNITA'IMMOBILIARE A DESTINAZIONE ORDINARIA**

mod. 1NB - parte II

[illegible]

ACQUISIZIONE DATI METRICI - CALCOLO DELLE SUPERFICI CATASTALI


Unita' immobiliare n. 1								
Sezione:	Foglio: 83	Particella: 2340	Subalterno:					
Tipologia		Altezza	Tipologia		Altezza	Tipologia		Altezza
Ambiente	Superficie	< 150 cm	Ambiente	Superficie	< 150 cm	Ambiente	Superficie	< 150 cm
A1	55		F	219				

LEGENDA - Decodifica Tipologie di Ambiente previsti:

- A - Vani aventi funzione principale / accessori a diretto servizio dei principali. Per le categorie C/1 e C/6 i vani aventi funzione principale saranno indicati con A1, i vani accessori a diretto servizio con A2
- B - Vani accessori a indiretto servizio della tipologia A qualora comunicanti
- C - Vani accessori a indiretto servizio della tipologia A qualora non comunicanti
- D - Balconi, terrazzi e simili comunicanti con i vani della tipologia A
- E - Balconi, terrazzi e simili non comunicanti con i vani della tipologia A
- F - Aree scoperte o assimilabili


Dichiarazione protocollo n. _____ del _____	
Planimetria di u.i.u. in Comune di Rimini	
Via Marecchiese _____ civ. 108	
Identificativi Catastali: Sezione: Foglio: 83 Particella: 2340 Subalterno:	Compilata da: Simoncini Monica Iscritto all'albo: Geometri Prov. Rimini _____ N. 1242

Scheda n. 1	Scala 1:200
-------------	-------------

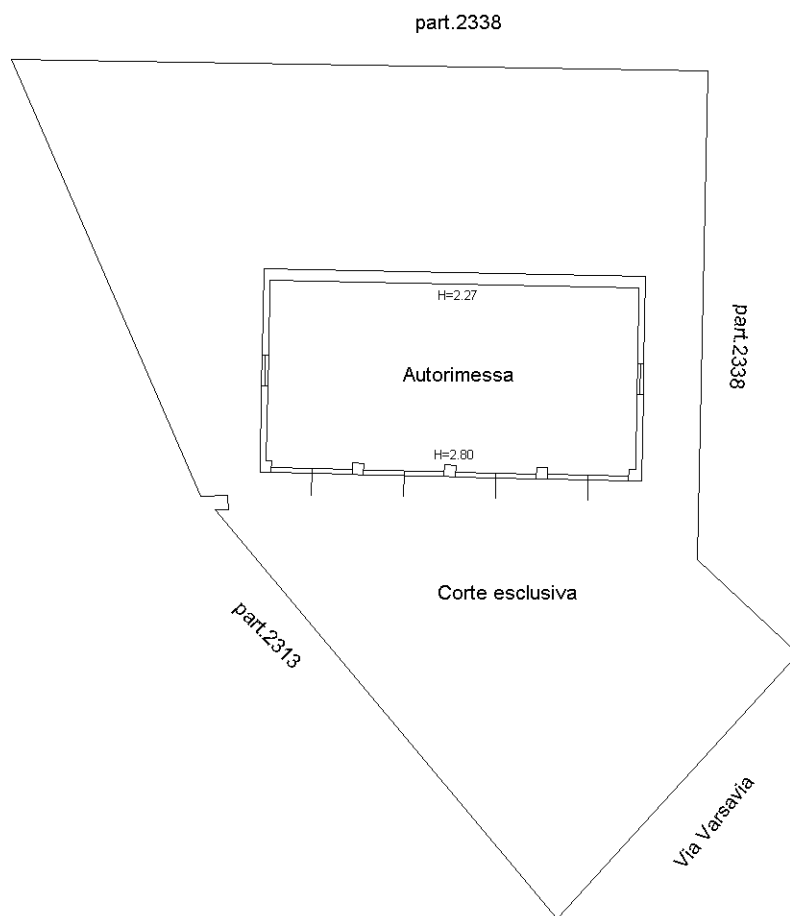

PIANO TERRA

Nord

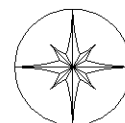

**MODELLO UNICO INFORMATICO DI AGGIORNAMENTO DEGLI ATTI CATASTALI
ACCERTAMENTO DELLA PROPRIETA' IMMOBILIARE URBANA**

mod. D1

Quadro B Dichiarazione di variazione presentata ai sensi dell'art. 20 del RDL 13 aprile 1939, n. 652									
Tipo Mappale n.	del	Unita'	a destinazione ordinaria	n.	4	Unita' in soppressione	n.	1	
			speciale e particolare	n.		in variazione	n.		
			beni comuni non censibili	n.	1	in costituzione	n.	5	
Causali: divisione									
Data in cui la variazione si è verificata (ultimazione dei lavori): 25/01/2012									
Documenti allegati:	Mod. 1N parte I	n.	1	Mod. 2N parte I	n.	planimetrie	n.	4	
	Mod. 1N parte II	n.	4	Mod. 2N parte II	n.	pagine elaborato planimetrico	n.	1	
Preallineamento	Vulture	n.		Variazioni	n.	Accatastamenti	n.		
	Unita' afferenti con intestati	n.		Unita' afferenti	n.				

Quadro U Unità Immobiliari																
Riferimenti Catastali						Utilità Comuni Censibili				Dati di Classamento Proposti						
N.	Part. spec.	Oper.	Sez.	Foglio	Particella Sub.	Op.	Sez.	Foglio	Particella Sub.	Z.C.	Cat.	Cl.	Cons.	Superf. cat.	Rendita	1N/2N
	Indirizzo										Piano			Scala	Interno	Lotto
1		S		83	2340											
2	via marecchiese	C	108	83	2340	1				003	C/6	3	12	14	64,45	SI SI
											T					
3	via marecchiese	C	108	83	2340	2				003	C/6	3	12	13	64,45	SI SI
											T					
4	via marecchiese	C	108	83	2340	3				003	C/6	3	12	13	64,45	SI SI
											T					
5	via marecchiese	C	108	83	2340	4				003	C/6	3	12	14	64,45	SI SI
											T					
6	BCNC via marecchiese	C	108	83	2340	5										
											T					

Quadro D Note Relative al Documento e Relazione Tecnica
la pratica viene firmata dal colonnello giancarlo gambardella nato a san giovanni rotondo (fg), il 26/09/60, c.f. gmbgr60p26k926f, in qualita' di comandante del 1 reparto genio a.m., piazza novelli 1 (mi), incaricato alla sottoscrizione degli atti nell'ambito del decreto ministeriale n.112 del 18/05/2010.

- Dichiaro di non essere nella condizione di sospensione o revoca dell'esercizio della professione. - Dichiaro di effettuare la presentazione del presente atto su incarico di: COL. GAMBARDELLA GIANCARLO quale soggetto obbligato, residente in MILANO (MI) - PIAZZA NOVELLI n. 1 c.a.p. 20129 - Dichiaro che il presente modello unico informatico di aggiornamento degli atti catastali è conforme ai documenti cartacei in originale sottoscritti da me medesimo e dal soggetto obbligato. Il Tecnico: Geom. SIMONCINI MONICA ALBO DEI GEOMETRI DELLA PROVINCIA DI RIMINI n. 1242 Codice Fiscale: SMNMNC78D43H294V

MODELLO UNICO INFORMATICO DI AGGIORNAMENTO DEGLI ATTI CATASTALI
ACCERTAMENTO DELLA PROPRIETA' IMMOBILIARE URBANA

mod. D1

Riservato all'Ufficio	Data _____	Protocollo _____
Verifica eseguita in data	Eseguita la registrazione	Notifica eseguita in data
_____	_____	_____
_____	_____	_____
l'incaricato	l'incaricato	l'incaricato

ACCERTAMENTO DELLA PROPRIETA' IMMOBILIARE URBANA
DICHIARAZIONE DI FABBRICATO URBANO A DESTINAZIONE ORDINARIA

mod. 1NB - parte I

A Riferimenti Catastali del Fabbricato C.T. Sez. _____ foglio 83 ple. 2340 _____ C.E.U. Sez. _____ foglio 83 ple. 2340 _____	D Destinazione degli Spazi ad Uso Comune 1. DESTINAZIONE DEGLI SPAZI COPERTI DEL FABBRICATO Guardiola ☐ Alloggio custode ☐ Sala riunioni (m ² _____) ☐ Atrio (m ² _____) ☐ Porticato - Piloty (m ² _____) ☐ Lavatoio (m ² _____) ☐ Piscina (m ² _____) ☐ Altra destinazione _____ ☐ 2. DESTINAZIONE DEGLI SPAZI SCOPERTI NEL FABBRICATO Terrazza (m ² _____) ☐ Cortile e camminamenti (m ² _____) ☐ Verde (m ² _____) ☐ Parcheggio auto (posti n. _____) ☐ Tennis (campi n. _____) ☐ Piscina (m ² _____) ☐ Altra destinazione _____ ☐	
B Riferimenti Temporal del Fabbricato Anno: _____ Di costruzione 1957 Di ristrutturazione totale _____	
C Elementi Descrittivi del Fabbricato 1. POSIZIONE RISPETTO AI FABBRICATI CIRCOSTANTI ☒ Isolato ☐ Contiguo ☐ A schiera Fa parte di un complesso immobiliare ☒ NO ☐ SI Se SI specificare: _____ fabbricati n. _____ 2. DESTINAZIONE E NUMERO DI U.I. IN CUI E' SUDDIVISO IL FABBRICATO <table style="width: 100%;"><tr><td>☐ Abitazioni n. _____</td><td>☐ Negozi n. _____</td></tr><tr><td>☐ Laboratori n. _____</td><td>☐ Magazzini n. _____</td></tr><tr><td>☐ Uffici n. _____</td><td>☒ Box, posto auto n. 4</td></tr><tr><td>☐ Autorimesse collettive n. _____</td><td></td></tr><tr><td>☐ Locali per attività sportive n. _____</td><td></td></tr><tr><td>☐ Unità immobiliari censibili nel gruppo 'B' n. _____</td><td></td></tr></table> 3. IL FABBRICATO SI ARTICOLA IN N. _____ SCALE CON ACCESSO <table style="width: 100%;"><tr><td>☐ Unico Esterno</td><td>☒ Plurimo Esterno</td><td>☐ Dal cortile Interno</td></tr></table> 4. CARATTERISTICHE DIMENSIONALI DEL FABBRICATO Piani fuori terra n. 1 Ovvero minimo _____ Massimo _____ Piani entro terra n. _____ Ovvero minimo _____ Massimo _____ 5. DENSITA' FONDIARIA Rapporto tra volume fuori terra ed area del lotto _____ Rapporto tra volume entro terra ed area del lotto _____ 6. CORPI ACCESSORI n. 1 n. 2 n. 3 n. 4 <table style="width: 100%;"><tr><td>Piani fuori terra</td><td>n. _____</td><td>n. _____</td><td>n. _____</td><td>n. _____</td></tr><tr><td>Piani entro terra</td><td>n. _____</td><td>n. _____</td><td>n. _____</td><td>n. _____</td></tr></table> 7. IL FABBRICATO E' CON CORTILE INTERNO ☒ NO ☐ SI	☐ Abitazioni n. _____	☐ Negozi n. _____	☐ Laboratori n. _____	☐ Magazzini n. _____	☐ Uffici n. _____	☒ Box, posto auto n. 4	☐ Autorimesse collettive n. _____		☐ Locali per attività sportive n. _____		☐ Unità immobiliari censibili nel gruppo 'B' n. _____		☐ Unico Esterno	☒ Plurimo Esterno	☐ Dal cortile Interno	Piani fuori terra	n. _____	n. _____	n. _____	n. _____	Piani entro terra	n. _____	n. _____	n. _____	n. _____	E Posizione del Fabbricato TIPI DI AFFACCIO PREVALENTE <table style="width: 100%;"><thead><tr><th></th><th colspan="4" style="text-align: center;">FACCIATA</th></tr><tr><th></th><th style="text-align: center;">(*) n. 1</th><th style="text-align: center;">n. 2</th><th style="text-align: center;">n. 3</th><th style="text-align: center;">n. 4</th></tr></thead><tbody><tr><td>Su strada larga oltre 10 metri</td><td style="text-align: center;">☐</td><td style="text-align: center;">☐</td><td style="text-align: center;">☒</td><td style="text-align: center;">☒</td></tr><tr><td>Su strada larga fino 10 metri</td><td style="text-align: center;">☐</td><td style="text-align: center;">☐</td><td style="text-align: center;">☐</td><td style="text-align: center;">☐</td></tr><tr><td>Su piazza, largo o simile</td><td style="text-align: center;">☐</td><td style="text-align: center;">☐</td><td style="text-align: center;">☐</td><td style="text-align: center;">☐</td></tr><tr><td>Su distacco con fabbricato per abitazioni</td><td style="text-align: center;">☒</td><td style="text-align: center;">☒</td><td style="text-align: center;">☐</td><td style="text-align: center;">☐</td></tr><tr><td>Su distacco con fabbricato ad uso diverso</td><td style="text-align: center;">☐</td><td style="text-align: center;">☐</td><td style="text-align: center;">☐</td><td style="text-align: center;">☐</td></tr><tr><td>Su verde pubblico</td><td style="text-align: center;">☐</td><td style="text-align: center;">☐</td><td style="text-align: center;">☐</td><td style="text-align: center;">☐</td></tr><tr><td>Su verde privato: parco, giardino, attività agricola</td><td style="text-align: center;">☐</td><td style="text-align: center;">☐</td><td style="text-align: center;">☐</td><td style="text-align: center;">☐</td></tr><tr><td>Altro _____</td><td style="text-align: center;">☐</td><td style="text-align: center;">☐</td><td style="text-align: center;">☐</td><td style="text-align: center;">☐</td></tr><tr><td>Facciata in aderenza</td><td></td><td style="text-align: center;">☐</td><td style="text-align: center;">☐</td><td style="text-align: center;">☐</td></tr></tbody></table> (*) Dell' accesso principale		FACCIATA					(*) n. 1	n. 2	n. 3	n. 4	Su strada larga oltre 10 metri	☐	☐	☒	☒	Su strada larga fino 10 metri	☐	☐	☐	☐	Su piazza, largo o simile	☐	☐	☐	☐	Su distacco con fabbricato per abitazioni	☒	☒	☐	☐	Su distacco con fabbricato ad uso diverso	☐	☐	☐	☐	Su verde pubblico	☐	☐	☐	☐	Su verde privato: parco, giardino, attività agricola	☐	☐	☐	☐	Altro _____	☐	☐	☐	☐	Facciata in aderenza		☐	☐	☐
☐ Abitazioni n. _____	☐ Negozi n. _____	
☐ Laboratori n. _____	☐ Magazzini n. _____	
☐ Uffici n. _____	☒ Box, posto auto n. 4	
☐ Autorimesse collettive n. _____	
☐ Locali per attività sportive n. _____	
☐ Unità immobiliari censibili nel gruppo 'B' n. _____	
☐ Unico Esterno	☒ Plurimo Esterno	☐ Dal cortile Interno	
Piani fuori terra	n. _____	n. _____	n. _____	n. _____	
Piani entro terra	n. _____	n. _____	n. _____	n. _____	
	FACCIATA	
	(*) n. 1	n. 2	n. 3	n. 4	
Su strada larga oltre 10 metri	☐	☐	☒	☒	
Su strada larga fino 10 metri	☐	☐	☐	☐	
Su piazza, largo o simile	☐	☐	☐	☐	
Su distacco con fabbricato per abitazioni	☒	☒	☐	☐	
Su distacco con fabbricato ad uso diverso	☐	☐	☐	☐	
Su verde pubblico	☐	☐	☐	☐	
Su verde privato: parco, giardino, attività agricola	☐	☐	☐	☐	
Altro _____	☐	☐	☐	☐	
Facciata in aderenza		☐	☐	☐	

ACCERTAMENTO DELLA PROPRIETA' IMMOBILIARE URBANA
DICHIARAZIONE DI FABBRICATO URBANO A DESTINAZIONE ORDINARIA

mod. 1NB - parte I

F Caratteristiche Costruttive del Fabbricato 1. STRUTTURE PORTANTI VERTICALI Muratura ☒ Cemento armato ☐ Ferro ☐ Prefabbricate ☐ Altre o tipiche del luogo _____ ☐ 2. COPERTURA A terrazza praticabile ☐ A terrazza non praticabile ☐ A tetto ☒ 3. TAMPONATURE Muratura ☒ Muratura con intercapedine isolante ☐ Pannelli prefabbricati ☐ Facciate continue in vetro e metallo ☐ Altro o tipiche del luogo _____ ☐	I Finiture delle Parti Esterne del Fabbricato 1. TIPO PREVALENTE DI FINITURA ESTERNA facc. princ. / altre Tinteggiatura ☒ ☒ Resino-plastica ☐ ☐ Piastrille di klinker, cotto o simili ☐ ☐ Marmo o pietra naturale ☐ ☐ Pannelli in metallo, materiali plastici ☐ ☐ Legno ☐ ☐ Solo intonaco ☐ ☐ Altre o tipiche del luogo _____ ☐ ☐ 2. SERRAMENTI ESTERNI DEGLI ACCESSI AL FABBRICATO portone / altri accessi Legno ☐ ☐ Metallo ☒ ☐ Altro _____ ☐ ☐ 3. FINITURE DI PARTICOLARE PREGIO Indicare eventuali finiture di carattere ornamentale _____
G Dotazioni di Impianti nel Fabbricato IMPIANTO Idrico ☐ Elettrico ☐ Gas ☐ Telefonico ☐ Fognario ☐ Riscaldamento centralizzato ☐ Acqua Calda centralizzata ☐ Condizionamento centralizzato ☐ Citofonico ☐ Video - Citofono ☐ Antenna TV centralizzata ☐ Ascensore : (impianti n. _____) ☐ Montacarichi ☐ Altro _____ ☐ Fonti energetiche alternative _____ ☐	L Finiture delle Parti interne del Fabbricato 1. TIPO PREVALENTE DI PAVIMENTAZIONE DI ATRIO E SCALE atrio scale Marmo o pietra naturale ☐ ☐ Piastrille in ceramica, cotto gres e simili ☐ ☐ Moquette e altri tessili ☐ ☐ Materiali plastici e simili ☐ ☐ Legno ☐ ☐ Altro o tipiche del luogo _____ ☐ ☐ 2. TIPO PREVALENTE DI FINITURA DELLE PARETI DI ATRIO E SCALE Idropittura ☐ ☐ Resino - plastica ☐ ☐ Smalto ☐ ☐ Laminati plastici ☐ ☐ Legno ☐ ☐ Marmo ☐ ☐ Altro o tipiche del luogo _____ ☐ ☐
H Recinzioni INDICARE LA PRESENZA DI RECINZIONI Muratura ☐ Metalli lavorati ☐ Maglie metalliche ☐ Elementi prefabbricati ☐ Altro _____ ☐	M Vincoli Artistici e Storici L'IMMOBILE E' SOGGETTO A VINCOLI ARTISTICI O STORICI AI SENSI DELLA LEGGE 1/6/1939/ N.1089 : NO ☒ SI ☐ Specificare il tipo di vincolo _____
IL TECNICO data _____ Firma e timbro _____	IL DICHIARANTE data _____ Partita n. _____ Busta n. _____ L'incaricato _____

ACCERTAMENTO DELLA PROPRIETA' IMMOBILIARE URBANA
DICHIARAZIONE DI UNITA' IMMOBILIARE A DESTINAZIONE ORDINARIA

mod. 1NB - parte II

A Riferimenti Catastali dell' Unità Immobiliare			
Sezione	Foglio	Particella	Subalterno
	83	2340	1

B Riferimenti Temporal	
Anno:	
Di costruzione	1957 Di ristrutturazione totale

C Dati Metrici dell' Unità Immobiliare
C/1 UNITA' IMMOBILIARE CENSIBILE NEL GRUPPO 'A' E 'B'
☐ Abitazioni o uffici privati
☐ Alloggi collettivi, uffici pubblici, scuole o istituti di cultura
1. VANI PRINCIPALI
Camere, cucina, stanze, ecc. n. _____ sup. utile m ² _____
2. ACCESSORI DIRETTI
Bagni, W.C. n. _____ sup. utile m ² _____
Corridoi, ripostigli, ecc. n. _____ sup. utile m ² _____
SUPERFICIE LORDA (relativa ai punti 1 e 2) m ² _____
3. ACCESSORI INDIRETTI
Accessori complementari, cantine, soffitte, lavanderie e simili n. _____ sup. lorda m ² _____
4. DIPENDENZE ESCLUSIVE
Balconi, terrazzi, portici sup. lorda m ² _____
5. PERTINENZE SCOPERTE ESCLUSIVE
Giardino, cortile sup. lorda m ² _____
Piscina, tennis, _____ sup. m ² _____
Parcheggio auto per posti numero _____
6. DATI RELATIVI ALL'ALTEZZA
Altezza media U.I.U. cm. _____
Superficie dei vani principali ed accessori diretti aventi altezze medie inferiori a centimetri 230 m ² _____
7. PER LE U.I. CENSIBILI NEL GRUPPO 'B' INTEGRARE CON LE SEGUENTI INFORMAZIONI
Piani fuori terra n. _____ m ³ . _____
Piani entro terra n. _____ m ³ . _____

C Dati Metrici dell' Unità Immobiliare
C/2 UNITA' IMMOBILIARE CENSIBILE NEL GRUPPO 'C'
(Commerciale ed usi diversi da quelli indicati nel prospetto C/1)
1. LOCALI PRINCIPALI:
Piano T lordi m ² 14 di cui utili m ² 12
2. LOCALI ACCESSORI DIRETTI:
Piano _____ lordi m ² _____ di cui utili m ² _____
3. LOCALI ACCESSORI INDIRETTI:
Piano _____ lordi m ² _____ di cui utili m ² _____
Piano _____ lordi m ² _____ di cui utili m ² _____
4. DIPENDENZE ESCLUSIVE
Balconi, terrazzi, portici sup. lorda m ² _____
5. PERTINENZE SCOPERTE ESCLUSIVE
Superficie lorda m ² _____
Parcheggio auto per posti numero _____
6. IL LOCALE HA ACCESSO CARRABILE
Il locale ha accesso carrabile SI ☒ NO ☐
7. DATI RELATIVI ALL'ALTEZZA
Altezza media dei locali principali cm 255
Superficie dei locali principali ed accessori diretti aventi altezze medie inferiori a cm. 230 m ² _____

D Dotazioni Tecnologiche dell' Unità Immobiliare
IMPIANTO AUTONOMO
Riscaldamento ☐
Acqua calda ☐
Condizionamento ☐
Citofonico ☐
Video - citofonico ☐
Ascensore ad uso esclusivo ☐
Ascensore : (impianti n. _____) ☐
Ascensore di servizio ☐
Montacarichi ☐
Altro _____ ☐

**ACCERTAMENTO DELLA PROPRIETA' IMMOBILIARE URBANA
DICHIARAZIONE DI UNITA'IMMOBILIARE A DESTINAZIONE ORDINARIA**

[illegible]

ACCERTAMENTO DELLA PROPRIETA' IMMOBILIARE URBANA
DICHIARAZIONE DI UNITA'IMMOBILIARE A DESTINAZIONE ORDINARIA

mod. 1NB - parte II

A Riferimenti Catastali dell' Unità Immobiliare			
Sezione	Foglio	Particella	Subalterno
	83	2340	2

B Riferimenti Temporal	
Anno:	
Di costruzione	1957 Di ristrutturazione totale

C Dati Metrici dell' Unità Immobiliare	
C/1 UNITA' IMMOBILIARE CENSIBILE NEL GRUPPO 'A' E 'B'	
☐ Abitazioni o uffici privati	
☐ Alloggi collettivi, uffici pubblici, scuole o istituti di cultura	
1. VANI PRINCIPALI	
Camere, cucina, stanze,ecc.	n. _____ sup. utile m ² _____
2. ACCESSORI DIRETTI	
Bagni, W.C.	n. _____ sup. utile m ² _____
Corridoi, ripostigli, ecc.	n. _____ sup. utile m ² _____
SUPERFICIE LORDA (relativa ai punti 1 e 2)	m ² _____
3. ACCESSORI INDIRETTI	
Accessori complementari, cantine, soffitte, lavanderie e simili	n. _____ sup. lorda m ² _____
4. DIPENDENZE ESCLUSIVE	
Balconi, terrazzi, portici	sup. lorda m ² _____
5. PERTINENZE SCOPERTE ESCLUSIVE	
Giardino, cortile	sup. lorda m ² _____
Piscina, tennis, _____	sup. m ² _____
Parcheggio auto per posti	numero _____
6. DATI RELATIVI ALL'ALTEZZA	
Altezza media U.I.U.	cm. _____
Superficie dei vani principali ed accessori diretti aventi altezze medie inferiori a centimetri 230	m ² _____
7. PER LE U.I. CENSIBILI NEL GRUPPO 'B' INTEGRARE CON LE SEGUENTI INFORMAZIONI	
Piani fuori terra	n. _____ m ³ . _____
Piani entro terra	n. _____ m ³ . _____

C Dati Metrici dell' Unità Immobiliare	
C/2 UNITA' IMMOBILIARE CENSIBILE NEL GRUPPO 'C'	
(Commerciale ed usi diversi da quelli indicati nel prospetto C/1)	
1. LOCALI PRINCIPALI:	
Piano T	lordi m ² 13 di cui utili m ² 12
2. LOCALI ACCESSORI DIRETTI:	
Piano	lordi m ² di cui utili m ²
3. LOCALI ACCESSORI INDIRETTI:	
Piano	lordi m ² di cui utili m ²
Piano	lordi m ² di cui utili m ²
4. DIPENDENZE ESCLUSIVE	
Balconi, terrazzi, portici	sup. lorda m ²
5. PERTINENZE SCOPERTE ESCLUSIVE	
Superficie lorda	m ²
Parcheggio auto per posti	numero
6. IL LOCALE HA ACCESSO CARRABILE	
Il locale ha accesso carrabile	SI ☒ NO ☐
7. DATI RELATIVI ALL'ALTEZZA	
Altezza media dei locali principali	cm 255
Superficie dei locali principali ed accessori diretti aventi altezze medie inferiori a cm. 230	m ²

D Dotazioni Tecnologiche dell' Unità Immobiliare	
IMPIANTO AUTONOMO	
Riscaldamento	☐
Acqua calda	☐
Condizionamento	☐
Citofonico	☐
Video - citofonico	☐
Ascensore ad uso esclusivo	☐
Ascensore : (impianti n. _____)	☐
Ascensore di servizio	☐
Montacarichi	☐
Altro _____	☐

**ACCERTAMENTO DELLA PROPRIETA' IMMOBILIARE URBANA
DICHIARAZIONE DI UNITA'IMMOBILIARE A DESTINAZIONE ORDINARIA**

mod. 1NB - parte II

[illegible]

ACCERTAMENTO DELLA PROPRIETA' IMMOBILIARE URBANA
DICHIARAZIONE DI UNITA' IMMOBILIARE A DESTINAZIONE ORDINARIA

mod. 1NB - parte II

A Riferimenti Catastali dell' Unità Immobiliare			
Sezione	Foglio	Particella	Subalterno
	83	2340	3

B Riferimenti Temporal	
Anno:	
Di costruzione	1957 Di ristrutturazione totale

C Dati Metrici dell' Unità Immobiliare
C/1 UNITA' IMMOBILIARE CENSIBILE NEL GRUPPO 'A' E 'B'
☐ Abitazioni o uffici privati
☐ Alloggi collettivi, uffici pubblici, scuole o istituti di cultura
1. VANI PRINCIPALI
Camere, cucina, stanze, ecc. n. _____ sup. utile m ² _____
2. ACCESSORI DIRETTI
Bagni, W.C. n. _____ sup. utile m ² _____
Corridoi, ripostigli, ecc. n. _____ sup. utile m ² _____
SUPERFICIE LORDA (relativa ai punti 1 e 2) m ² _____
3. ACCESSORI INDIRETTI
Accessori complementari, cantine, soffitte, lavanderie e simili n. _____ sup. lorda m ² _____
4. DIPENDENZE ESCLUSIVE
Balconi, terrazzi, portici sup. lorda m ² _____
5. PERTINENZE SCOPERTE ESCLUSIVE
Giardino, cortile sup. lorda m ² _____
Piscina, tennis, _____ sup. m ² _____
Parcheggio auto per posti numero _____
6. DATI RELATIVI ALL'ALTEZZA
Altezza media U.I.U. cm. _____
Superficie dei vani principali ed accessori diretti aventi altezze medie inferiori a centimetri 230 m ² _____
7. PER LE U.I. CENSIBILI NEL GRUPPO 'B' INTEGRARE CON LE SEGUENTI INFORMAZIONI
Piani fuori terra n. _____ m ³ . _____
Piani entro terra n. _____ m ³ . _____

C Dati Metrici dell' Unità Immobiliare
C/2 UNITA' IMMOBILIARE CENSIBILE NEL GRUPPO 'C'
(Commerciale ed usi diversi da quelli indicati nel prospetto C/1)
1. LOCALI PRINCIPALI:
Piano T lordi m ² 13 di cui utili m ² 12
2. LOCALI ACCESSORI DIRETTI:
Piano _____ lordi m ² _____ di cui utili m ² _____
3. LOCALI ACCESSORI INDIRETTI:
Piano _____ lordi m ² _____ di cui utili m ² _____
Piano _____ lordi m ² _____ di cui utili m ² _____
4. DIPENDENZE ESCLUSIVE
Balconi, terrazzi, portici sup. lorda m ² _____
5. PERTINENZE SCOPERTE ESCLUSIVE
Superficie lorda m ² _____
Parcheggio auto per posti numero _____
6. IL LOCALE HA ACCESSO CARRABILE
Il locale ha accesso carrabile SI ☒ NO ☐
7. DATI RELATIVI ALL'ALTEZZA
Altezza media dei locali principali cm 255
Superficie dei locali principali ed accessori diretti aventi altezze medie inferiori a cm. 230 m ² _____

D Dotazioni Tecnologiche dell' Unità Immobiliare
IMPIANTO AUTONOMO
Riscaldamento ☐
Acqua calda ☐
Condizionamento ☐
Citofonico ☐
Video - citofonico ☐
Ascensore ad uso esclusivo ☐
Ascensore : (impianti n. _____) ☐
Ascensore di servizio ☐
Montacarichi ☐
Altro _____ ☐

**ACCERTAMENTO DELLA PROPRIETA' IMMOBILIARE URBANA
DICHIARAZIONE DI UNITA'IMMOBILIARE A DESTINAZIONE ORDINARIA**

mod. 1NB - parte II

E | Caratteristiche Costruttive di Finitura

1. TIPO PREVALENTE DI PAVIMENTAZIONE

	Camere o stanze	Cucina o bagno	Altri accessori
Marmo o pietra naturale	☐	☐	☐
Piastrelle in ceramica, cotto o gres	☐	☐	☐
Piastrelle in scaglie marmo	☐	☐	☐
Moquette o simili	☐	☐	☐
Gomme o sintetici	☐	☐	☐
Parquet	☐	☐	☐
Altro _____	☐	☐	☐

2. TIPO PREVALENTE DI INFISSI INTERNI

	Porte d'ingresso	Porte interne
Legno	☐	☐
Legno tamburato	☐	☐
Metallo	☒	☐
Altro _____	☐	☐

F | Destinazione d'uso e Osservazioni

1. DESTINAZIONE D'USO

AUTORIMESSA

2. OSSERVAZIONI RELATIVE AL VALORE ED AL CLASSAMENTO PROPOSTO

IL TECNICO

IL DICHIARANTE

data _____

data _____

Firma e timbro _____ Firma _____

Riservato all'Ufficio

Prot. n. _____ Partita n. _____

Busta n. _____

L' incaricato _____

ACCERTAMENTO DELLA PROPRIETA' IMMOBILIARE URBANA
DICHIARAZIONE DI UNITA' IMMOBILIARE A DESTINAZIONE ORDINARIA

mod. 1NB - parte II

A Riferimenti Catastali dell' Unità Immobiliare			
Sezione	Foglio	Particella	Subalterno
	83	2340	4

B Riferimenti Temporal	
Anno:	
Di costruzione	1957 Di ristrutturazione totale

C Dati Metrici dell' Unità Immobiliare
C/1 UNITA' IMMOBILIARE CENSIBILE NEL GRUPPO 'A' E 'B'
☐ Abitazioni o uffici privati
☐ Alloggi collettivi, uffici pubblici, scuole o istituti di cultura
1. VANI PRINCIPALI
Camere, cucina, stanze,ecc. n. sup. utile m ²
2. ACCESSORI DIRETTI
Bagni, W.C. n. sup. utile m ²
Corridoi, ripostigli, ecc. n. sup. utile m ²
SUPERFICIE LORDA (relativa ai punti 1 e 2) m ²
3. ACCESSORI INDIRETTI
Accessori complementari, cantine, soffitte, lavanderie e simili n. sup. lorda m ²
4. DIPENDENZE ESCLUSIVE
Balconi, terrazzi, portici sup. lorda m ²
5. PERTINENZE SCOPERTE ESCLUSIVE
Giardino, cortile sup. lorda m ²
Piscina, tennis, sup. m ²
Parcheggio auto per posti numero
6. DATI RELATIVI ALL'ALTEZZA
Altezza media U.I.U. cm.
Superficie dei vani principali ed accessori diretti aventi altezze medie inferiori a centimetri 230 m ²
7. PER LE U.I. CENSIBILI NEL GRUPPO 'B' INTEGRARE CON LE SEGUENTI INFORMAZIONI
Piani fuori terra n. m ³ .
Piani entro terra n. m ³ .

C Dati Metrici dell' Unità Immobiliare
C/2 UNITA' IMMOBILIARE CENSIBILE NEL GRUPPO 'C'
(Commerciale ed usi diversi da quelli indicati nel prospetto C/1)
1. LOCALI PRINCIPALI:
Piano T lordi m ² 14 di cui utili m ² 12
2. LOCALI ACCESSORI DIRETTI:
Piano lordi m ² di cui utili m ²
3. LOCALI ACCESSORI INDIRETTI:
Piano lordi m ² di cui utili m ²
Piano lordi m ² di cui utili m ²
4. DIPENDENZE ESCLUSIVE
Balconi, terrazzi, portici sup. lorda m ²
5. PERTINENZE SCOPERTE ESCLUSIVE
Superficie lorda m ²
Parcheggio auto per posti numero
6. IL LOCALE HA ACCESSO CARRABILE
Il locale ha accesso carrabile SI ☒ NO ☐
7. DATI RELATIVI ALL'ALTEZZA
Altezza media dei locali principali cm 255
Superficie dei locali principali ed accessori diretti aventi altezze medie inferiori a cm. 230 m ²

D Dotazioni Tecnologiche dell' Unità Immobiliare
IMPIANTO AUTONOMO
Riscaldamento ☐
Acqua calda ☐
Condizionamento ☐
Citofonico ☐
Video - citofonico ☐
Ascensore ad uso esclusivo ☐
Ascensore : (impianti n.) ☐
Ascensore di servizio ☐
Montacarichi ☐
Altro ☐

ACCERTAMENTO DELLA PROPRIETA' IMMOBILIARE URBANA
DICHIARAZIONE DI UNITA'IMMOBILIARE A DESTINAZIONE ORDINARIA

mod. 1NB - parte II

E Caratteristiche Costruttive di Finitura				F Destinazione d'uso e Osservazioni	
1. TIPO PREVALENTE DI PAVIMENTAZIONE				1. DESTINAZIONE D'USO	
	Camere o stanze	Cucina o bagno	Altri accessori	<u>AUTORIMESSA</u>	
Marmo o pietra naturale	☐	☐	☐		
Piastrelle in ceramica, cotto o gres	☐	☐	☐		
Piastrelle in scaglie marmo	☐	☐	☐	2. OSSERVAZIONI RELATIVE AL VALORE ED AL CLASSAMENTO PROPOSTO	
Moquette o simili	☐	☐	☐		
Gomme o sintetici	☐	☐	☐		
Parquet	☐	☐	☐		
Altro _____	☐	☐	☐		
2. TIPO PREVALENTE DI INFISSI INTERNI					
		Porte d'ingresso	Porte interne		
Legno		☐	☐		
Legno tamburato		☐	☐		
Metallo		☒	☐		
Altro _____		☐	☐		
				Riservato all'Ufficio	
IL TECNICO		IL DICHIARANTE		Prot. n. _____ Partita n. _____	
data _____		data _____		Busta n. _____	
Firma e timbro _____		Firma _____		L' incaricato _____	

ACQUISIZIONE DATI METRICI - CALCOLO DELLE SUPERFICI CATASTALI

Unita' immobiliare n. 2								
Sezione:	Foglio: 83	Particella: 2340	Subalterno: 1					
Tipologia	Altezza	Tipologia	Altezza	Tipologia	Altezza	Tipologia	Altezza	
Ambiente	Superficie	< 150 cm	Ambiente	Superficie	< 150 cm	Ambiente	Superficie	< 150 cm
A1	14							

Unita' immobiliare n. 3								
Sezione:	Foglio: 83	Particella: 2340	Subalterno: 2					
Tipologia	Altezza	Tipologia	Altezza	Tipologia	Altezza	Tipologia	Altezza	
Ambiente	Superficie	< 150 cm	Ambiente	Superficie	< 150 cm	Ambiente	Superficie	< 150 cm
A1	13							

Unita' immobiliare n. 4								
Sezione:	Foglio: 83	Particella: 2340	Subalterno: 3					
Tipologia	Altezza	Tipologia	Altezza	Tipologia	Altezza	Tipologia	Altezza	
Ambiente	Superficie	< 150 cm	Ambiente	Superficie	< 150 cm	Ambiente	Superficie	< 150 cm
A1	13							

Unita' immobiliare n. 5								
Sezione:	Foglio: 83	Particella: 2340	Subalterno: 4					
Tipologia	Altezza	Tipologia	Altezza	Tipologia	Altezza	Tipologia	Altezza	
Ambiente	Superficie	< 150 cm	Ambiente	Superficie	< 150 cm	Ambiente	Superficie	< 150 cm
A1	14							

LEGENDA - Decodifica Tipologie di Ambiente previsti:

- A - Vani aventi funzione principale / accessori a diretto servizio dei principali. Per le categorie C/1 e C/6 i vani aventi funzione principale saranno indicati con A1, i vani accessori a diretto servizio con A2
- B - Vani accessori a indiretto servizio della tipologia A qualora comunicanti
- C - Vani accessori a indiretto servizio della tipologia A qualora non comunicanti
- D - Balconi, terrazzi e simili comunicanti con i vani della tipologia A
- E - Balconi, terrazzi e simili non comunicanti con i vani della tipologia A
- F - Aree scoperte o assimilabili

ACCERTAMENTO DELLA PROPRIETA' IMMOBILIARE URBANA
ELENCO DEI SUBALTERNI ASSEGNATI

Elenco Subalterni


Comune				Sezione		Foglio		Particella		Tipo mappale del:	
RIMINI						83		2340			
Sub.	UBICAZIONE via/piazza			n° ci		Piani		Scala	Int.	DESCRIZIONE	
										SOPPRESSO	
1	via marecchiese			108		T				AUTORIMESSA	
2	via marecchiese			108		T				AUTORIMESSA	
3	via marecchiese			108		T				AUTORIMESSA	
4	via marecchiese			108		T				AUTORIMESSA	
5	via marecchiese			108		T				B.C.N.C. (CORTE) COMUNE A TUTTI I SUB.	
Protocollo _____										data _____	
IL TECNICO Geom. SIMONCINI MONICA											
ALBO DEI GEOMETRI DELLA PROVINCIA DI RIMINI n. 1242											
Codice Fiscale: SMNMNC78D43H294V										_____	
										firma e timbro	

ELABORATO PLANIMETRICO	
Compilato da: Simoncini Monica	
Iscritto all'albo: Geometri	
Prov. Rimini	N. 1242


Agenzia del Territorio
CATASTO FABBRICATI
Ufficio Provinciale di
Rimini

Comune di Rimini	Protocollo n.	del
Sezione: Foglio: 83 Particella: 2340	Tipo Mappale n.	del

Dimostrazione grafica dei subalterni	Scala 1 : 200
--------------------------------------	---------------

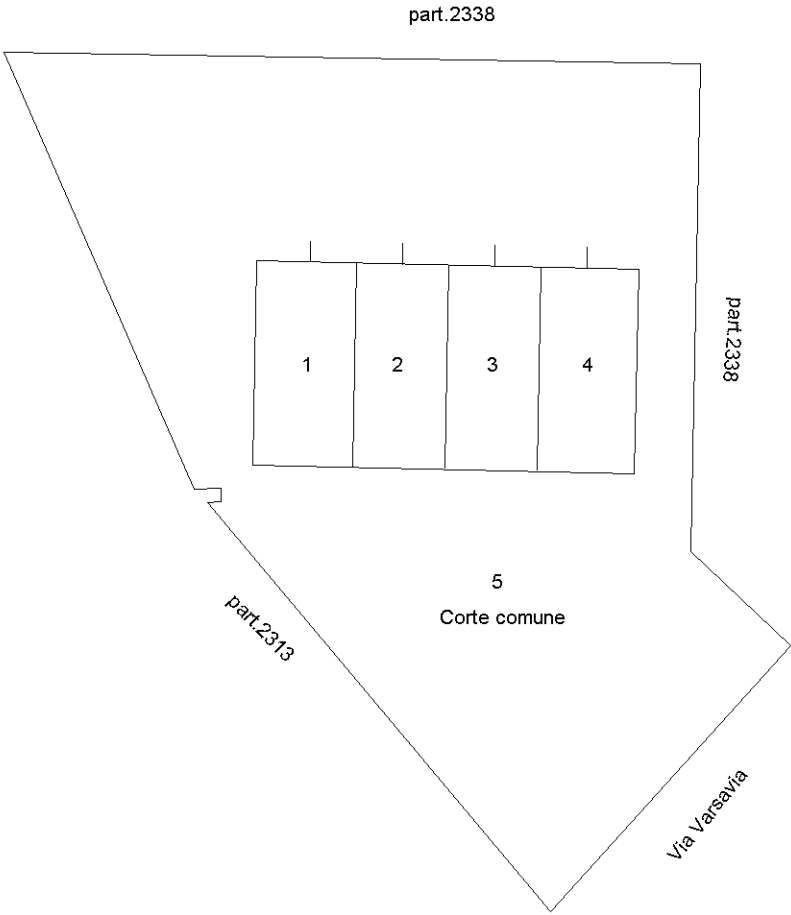


Nord

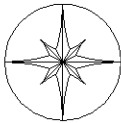


Dichiarazione protocollo n. _____ del _____	
Planimetria di u.i.u. in Comune di Rimini	
Via Marecchiese _____ civ. 108	
Identificativi Catastali: Sezione: Foglio: 83 Particella: 2340 Subalterno: 1	Compilata da: Simoncini Monica Iscritto all'albo: Geometri Prov. Rimini _____ N. 1242

Scheda n. 1	Scala 1:200
-------------	-------------

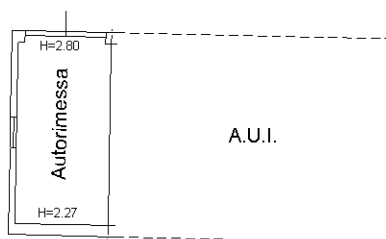


PIANO TERRA

Nord

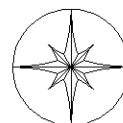


Dichiarazione protocollo n. _____ del _____	
Planimetria di u.i.u. in Comune di Rimini	
Via Marecchiese _____ civ. 108	
Identificativi Catastali: Sezione: Foglio: 83 Particella: 2340 Subalterno: 2	Compilata da: Simoncini Monica Iscritto all'albo: Geometri Prov. Rimini _____ N. 1242

Scheda n. 1	Scala 1:200
-------------	-------------

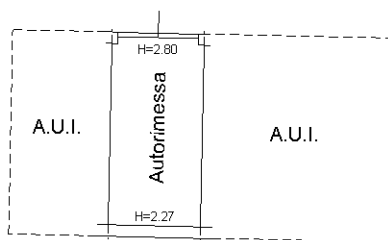


PIANO TERRA

Nord

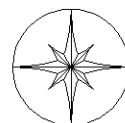


Dichiarazione protocollo n. _____ del _____	
Planimetria di u.i.u. in Comune di Rimini	
Via Marecchiese _____ civ. 108	
Identificativi Catastali: Sezione: Foglio: 83 Particella: 2340 Subalterno: 3	Compilata da: Simoncini Monica Iscritto all'albo: Geometri Prov. Rimini _____ N. 1242

Scheda n. 1	Scala 1:200
-------------	-------------

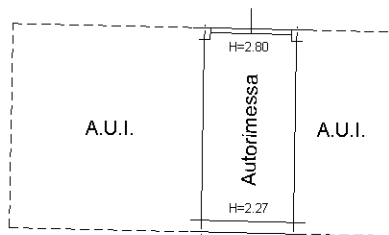


PIANO TERRA

Nord

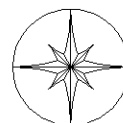

Dichiarazione protocollo n. _____ del _____	
Planimetria di u.i.u. in Comune di Rimini	
Via Marecchiese _____ civ. 108	
Identificativi Catastali:	Compilata da:
Sezione:	Simoncini Monica
Foglio: 83	Iscritto all'albo:
Particella: 2340	Geometri
Subalterno: 4	Prov. Rimini _____ N. 1242

Scheda n. 1 Scala 1:200

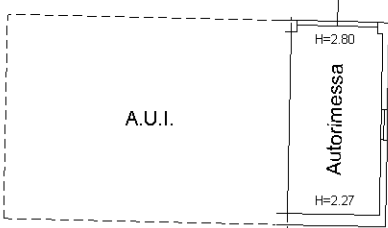

PIANO TERRA

Nord

