
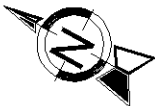


Dichiarazione protocollo n. _____ del _____	
Planimetria di u.i.u. in Comune di Como	
Via Federico Frigerio _____ civ. 1/A	
Identificativi Catastali:	Compilata da:
Sezione: BOR	Dilda Ferruccio
Foglio: 10	Iscritto all'albo:
Particella: 3603	Geometri
Subalterno: 702	Prov. Como _____ N. 1565

Scheda n. 1 Scala 1:200

PIANTA PIANO TERRA H= 2.80 Mt

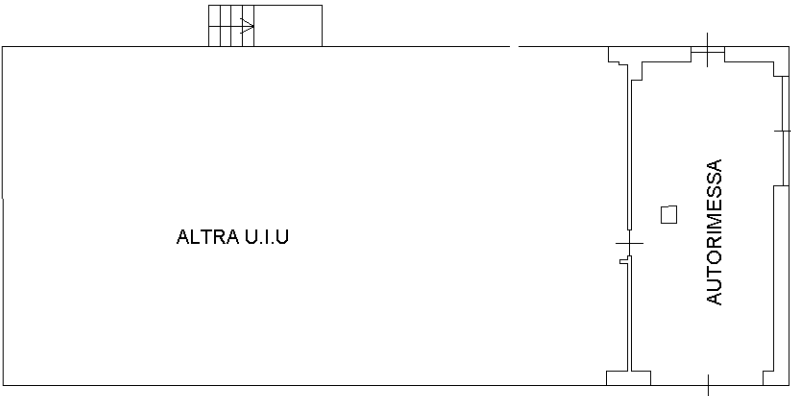

ORIENTAMENTO