

Agenzia del Territorio
CATASTO FABBRICATI
 Ufficio Provinciale di
 Como

Dichiarazione protocollo n. 16958 del

Planimetria di u.i.u. in Comune di Como

Via Federico Frigerio

30 GEN 2012

civ. 1/B

Identificativi Catastali:

Sezione: BOR

Foglio: 10

Particella: 5078

Subalterno: 718


Compilata da:
 Barzaghi Miriam

Iscritto all'albo:
 Periti Edili

Prov. Como

N. 1856

Scheda n. 1 Scala 1:200

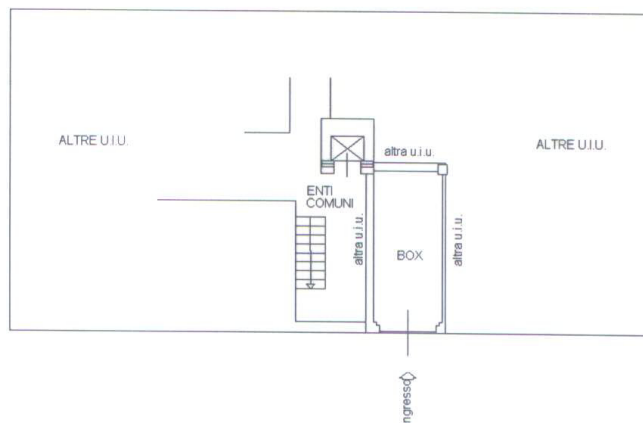

PIANTA PIANO TERRA
 h. 2,65 mt.

