

Agenzia del Territorio
CATASTO FABBRICATI
Ufficio Provinciale di
Como

Dichiarazione protocollo n. 16958 del
Planimetria di u.i.u. in Comune di Como
Via Federico Frigerio

30 GEN 2012


civ. 1/B

Identificativi Catastali:
Sezione: BOR
Foglio: 10
Particella: 5078
Subalterno: 714

Compilata da:
Barzaghi Miriam
Iscritto all'albo:
Periti Edili
Prov. Como

N. 1856

Scheda n. 1 Scala 1:200

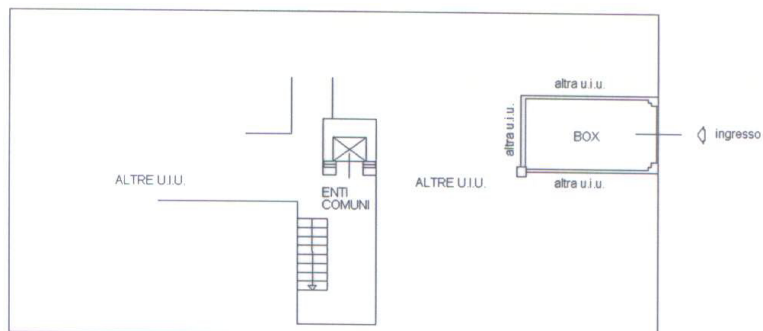

PIANTA PIANO TERRA
h. 2,65 mt.

