


**Agenzia del Territorio  
CATASTO FABBRICATI  
Ufficio Provinciale di  
Como**

Dichiarazione protocollo n. <u>16958</u> del <b>30 GEN 2012</b>	
Planimetria di u.i.u. in Comune di Como	
Via Federico Frigerio	civ. 1/B
Identificativi Catastali: Sezione: BOR Foglio: 10 Particella: 5078 Subalterno: 717	Compilata da: Barzaghi Miriam Iscritto all'albo: Periti Edili Prov. Como N. 1856

Scheda n. 1      Scala 1:200

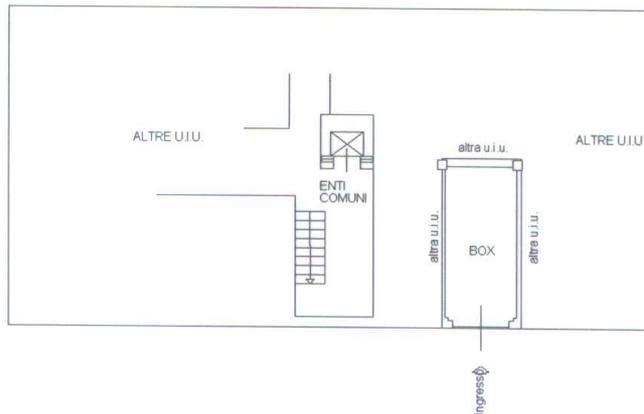

**PIANTA PIANO TERRA**  
h. 2,65 mt.

