

**Agenzia del Territorio
CATASTO FABBRICATI
Ufficio Provinciale di
Como**

Dichiarazione protocollo n. *16958* del
Planimetria di u.i.u. in Comune di Como
Via Federico Frigerio

30 GEN 2012

civ. 1/B

Identificativi Catastali:

Sezione: BOR
Foglio: 10
Particella: 5088
Subalterno:

Compilata da:
Barzagli Miriam


Iscritto all'albo:
Periti Edili

Prov. Como

N. 1856

Scheda n. 1

Scala 1:100

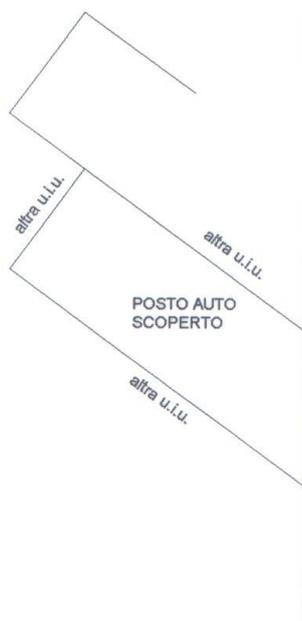

PIANTA PIANO TERRA

