

Agenzia del Territorio
CATASTO FABBRICATI
Ufficio Provinciale di
Roma

Dichiarazione protocollo n. _____ del _____
Planimetria di u.i.u. in Comune di Civitavecchia
Via Aurelia Nord civ. 100


Identificativi Catastali:
Sezione:
Foglio: 3
Particella: 1166
Subalterno: 6

Compilata da:
Pomponi Vittorio
Iscritto all'albo:
Geometri
Prov. Roma N. 06939

Scheda n. 1 Scala 1:200

Magazzino
Piano Terra

sub 7

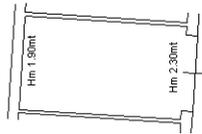

sub 5



Agenzia del Territorio
CATASTO FABBRICATI
Ufficio Provinciale di
Roma

| | |
|--|--------------------|
| Dichiarazione protocollo n. _____ del _____ | |
| Planimetria di u.i.u. in Comune di Civitavecchia | |
| Via Aurelia Nord | civ. 100 |
| Identificativi Catastali: | Compilata da: |
| Sezione: | Pomponi Vittorio |
| Foglio: 3 | Iscritto all'albo: |
| Particella: 1166 | Geometri |
| Subalterno: 16 | Prov. Roma |
| | N. 06939 |

Scheda n. 1 Scala 1:200

Posto Auto Scoperto
Piano Terra



sub 17

sub 1




Agenzia del Territorio
CATASTO FABBRICATI
Ufficio Provinciale di
Roma

Dichiarazione protocollo n. del
Planimetria di u.i.u. in Comune di Civitavecchia
Via Aurelia Nord civ. 100

Identificativi Catastali:
Sezione:
Foglio: 3
Particella: 1166
Subalterno: 23

Compilata da:
Pomponi Vittorio
Iscritto all'albo:
Geometri
Prov. Roma N. 06939

Scheda n. 1 Scala 1:200

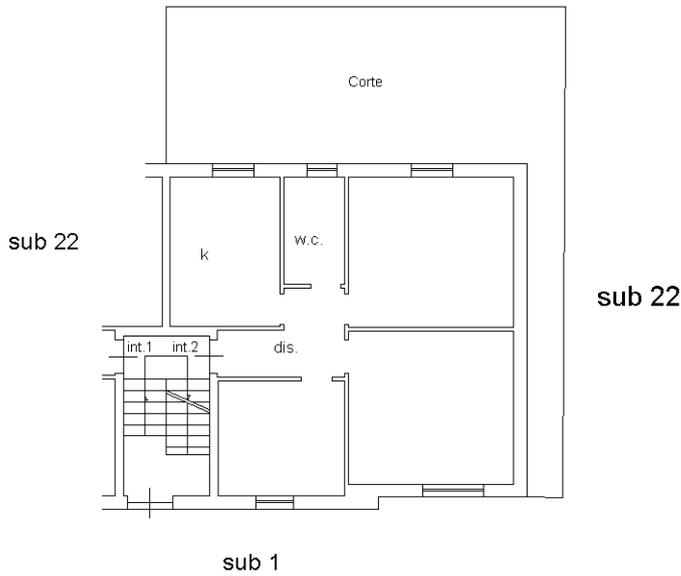

Appartamento
Pianta Piano Terra
Hm 2.90mt



**Agenzia del Territorio
CATASTO FABBRICATI
Ufficio Provinciale di
Roma**

Dichiarazione protocollo n. _____ del _____
Planimetria di u.i.u. in Comune di Civitavecchia
Via Aurelia Nord civ. 100

Identificativi Catastali:
Sezione:
Foglio: 3
Particella: 1166
Subalterno: 36

Compilata da:
Pomponi Vittorio
Iscritto all'albo:
Geometri
Prov. Roma N. 06939

Scheda n. 1 Scala 1:200

Cantina
Piano S1
H mt 2.06

sub 35

