

Identificativi Catastali:

Sezione: BOR

Foglio: 10

Particella: 3603

Subalterno: 706

Compilata da:
Dilda Ferruccio

Iscritto all'albo:
Geometri


Prov. Como

N. 1565


Scheda n. 1

Scala 1:200

PIANTA PIANO SECONDO H=3.00 mt

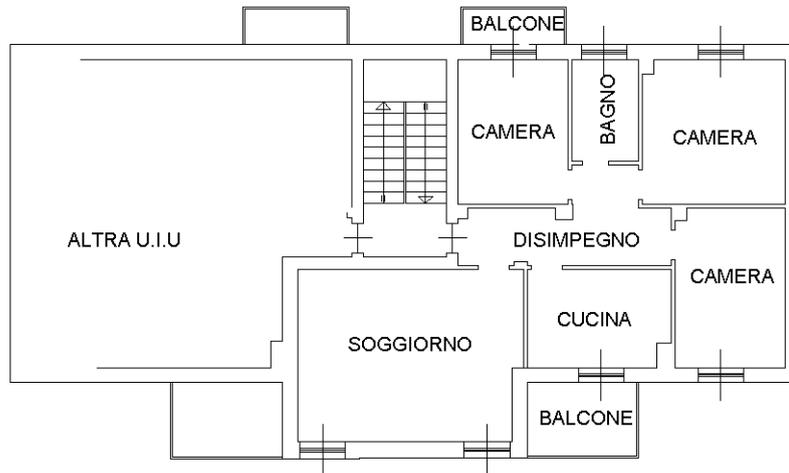

PIANTA PIANO TERRA H=2.80 mt

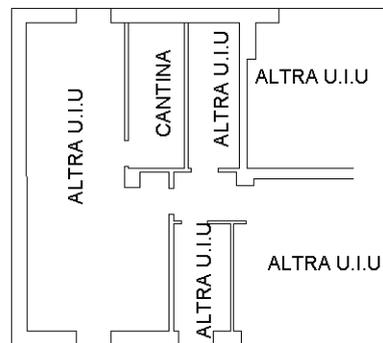

ORIENTAMENTO