


**Agenzia del Territorio
CATASTO FABBRICATI
Ufficio Provinciale di
Como**


Dichiarazione protocollo n. <u>16958</u> del 30 GEN 2012	
Planimetria di u.i.u. in Comune di Como	
Via Federico Frigerio civ. 1/B	
Identificativi Catastali:	Compilata da:
Sezione: BOR	Barzagli Miriam
Foglio: 10	Iscritto all'albo:
Particella: 5078	Periti Edili
Subalterno: 706	Prov. Como N. 1856

Scheda n. 1 Scala 1:200

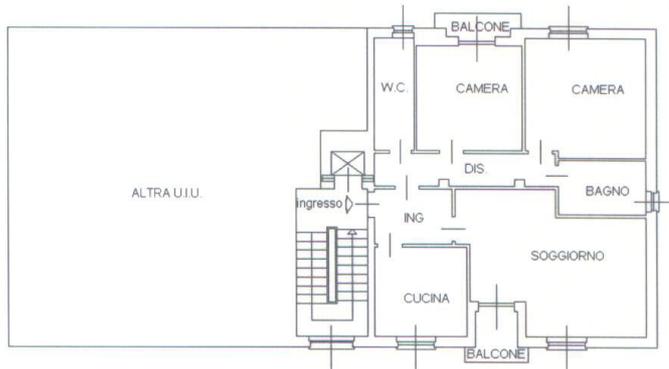

PIANTA PIANO SECONDO

h. 2,70 mt.

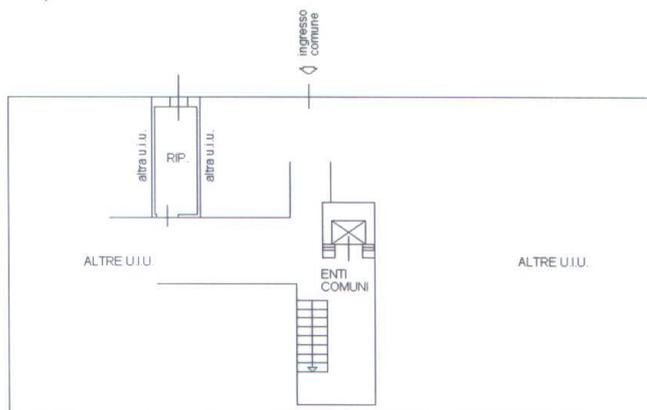

PIANTA PIANO TERRA

h. 2,65 mt.

