

**Agenzia del Territorio**  
**CATASTO FABBRICATI**  
**Ufficio Provinciale di**  
**Roma**

Dichiarazione protocollo n. \_\_\_\_\_ del \_\_\_\_\_

Planimetria di u.i.u. in Comune di Civitavecchia

Via Aurelia Nord

civ. 100

Identificativi Catastali:

Sezione:

Foglio: 3

Particella: 1166

Subalterno: 8

Compilata da:

Pomponi Vittorio

Iscritto all'albo:

Geometri

Prov. Roma


N. 06939

Scheda n. 1

Scala 1:200

Magazzino  
Piano Terra

sub 9

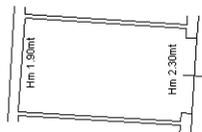

sub 7



**Agenzia del Territorio**  
**CATASTO FABBRICATI**  
**Ufficio Provinciale di**  
**Roma**

Dichiarazione protocollo n. _____ del _____	
Planimetria di u.i.u. in Comune di Civitavecchia	
Via Aurelia Nord	civ. 100
Identificativi Catastali:	Compilata da:
Sezione:	Pomponi Vittorio
Foglio: 3	Iscritto all'albo:
Particella: 1166	Geometri
Subalterno: 10	Prov. Roma
	N. 06939

Scheda n. 1      Scala 1:200

Posto Auto Scoperto  
Piano Terra



sub 11


sub 1



**Agenzia del Territorio**  
**CATASTO FABBRICATI**  
**Ufficio Provinciale di**  
**Roma**

Dichiarazione protocollo n. _____ del _____	
Planimetria di u.i.u. in Comune di Civitavecchia	
Via Aurelia Nord	civ. 100
Identificativi Catastali:	Compilata da: Pomponi Vittorio
Sezione:	Iscritto all'albo: Geometri
Foglio: 3	Prov. Roma
Particella: 1166	N. 06939
Subalterno: 20	

Scheda n. 1      Scala 1:200

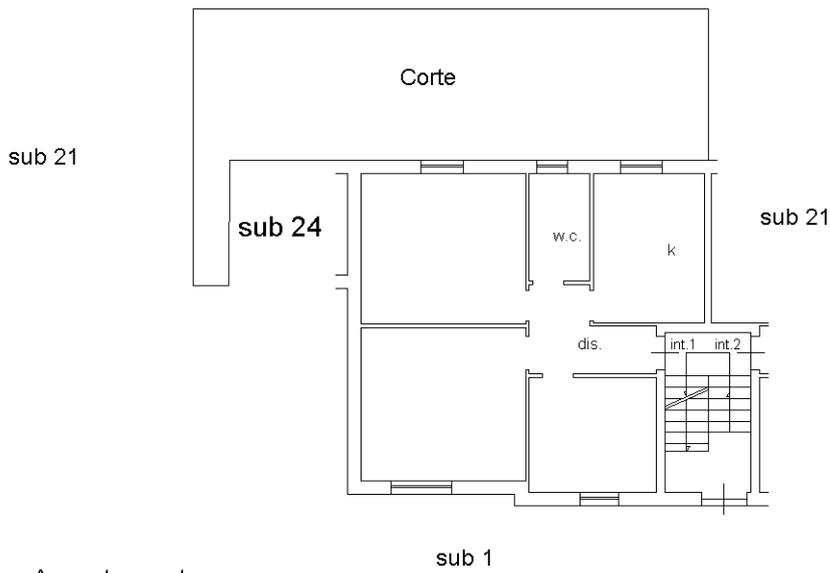

Appartamento  
Pianta Piano Terra  
Hm 2.90mt



**Agenzia del Territorio**  
**CATASTO FABBRICATI**  
**Ufficio Provinciale di**  
**Roma**

Dichiarazione protocollo n. _____ del _____	
Planimetria di u.i.u. in Comune di Civitavecchia	
Via Aurelia Nord _____ civ. 100	
Identificativi Catastali:	Compilata da:
Sezione:	Pomponi Vittorio
Foglio: 3	Iscritto all'albo:
Particella: 1166	Geometri
Subalterno: 31	Prov. Roma _____ N. 06939

Scheda n. 1      Scala 1:200

Cantina  
Piano S1  
H mt 2.06

