


# LOTTO BO0002

Agenzia del Territorio  
CATASTO FABBRICATI  
Ufficio Provinciale di  
Bologna

Dichiarazione protocollo n. _____ del _____	
Planimetria di u.i.u. in Comune di Bologna	
Strada Maggiore _____ div. 35	
Identificativi Catastali:	Compilata da: Cieri Ada
Sezione:	Isritto all'albo: Ingegnere Dipendente Pubblico
Foglio: 203	Prov. _____ N. _____
Particella: 56	
Subalterno: 37	

eda n. 1      Scala 1:100

PIANO SEMINTERRATO  
H. 2,70

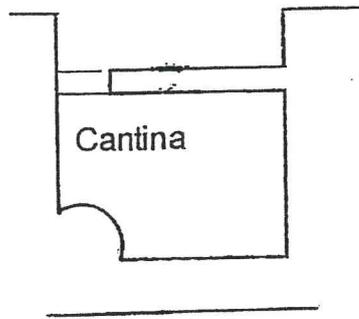

DIRETTORE PERAZIO (P)  
*Perazio*


# LOTTO BO0003

Agenzia del Territorio  
**CATASTO FABBRICATI**  
Ufficio Provinciale di  
Bologna

cheda n. 1      Scala 1:100

Dichiarazione protocollo n. _____ del _____	
Planimetria di u.i.u. in Comune di Bologna	
Strada Maggiore _____ civ. 35	
Identificativi Catastali:	Compilata da:
Sezione:	Cieri Ada
Foglio: 203	Iscritto all'albo:
Particella: 56	Ingegnere Dipendente Pubblico
Subalterno: 39	Prov. _____ N. _____

PIANO SEMINTERRATO  
H. 2,55

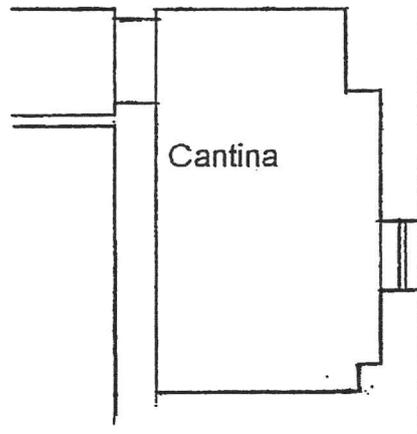

→ N

DIRETTORE DEL DEPARTAMENTO DI

(Dr. *Cavallotti*)




# LOTTO BO0005

Data: 22/02/2018 - n. T212937 - Richiedente: BRRIDA70E30A509D

<b>Agenzia del Territorio CATASTO FABBRICATI Ufficio Provinciale di Bologna</b>	DETERMINAZIONE PERMISSIVA n. BO0083506 del 09/05/2005	
	Pianimetria di u.i.v. in Comune di Bologna Strada Maggiore civ. 24	
	Modificativi Catastrali:	Comparto da: Catasto
	Sezione: Foglio: 203	iscritto all'atto: Imponevole Dipendente Familiare
	Particella: 56	PROP. M.
	Subalterna: 41	

Scheda n. 1 Scala 1:100

PIANO SEMINTERRATO  
H. 2,50

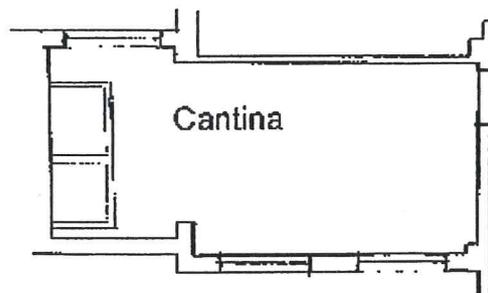

Ultima planimetria in atti

Data: 22/02/2018 - n. T212937 - Richiedente: BRRIDA70E30A509D

Totale schede: 1 - Formato di acquisizione: A4(210x297) - Formato stampa richiesto: A4(210x297)

Catasto dei Fabbricati - Situazione al 22/02/2018 - Comune di BOLOGNA (BO44) - < Foglio: 203 - Particella: 56 - Subalterno: 41 >  
STRADA MAGGIORE n. 35 piano: S1;

# LOTTO BO0006

MODULARIO  
F. reg. rend. 437

150



MINISTERO DELLE FINANZE  
DIREZIONE GENERALE DEL CATASTO E DEI SS.TT.EE.  
**CATASTO EDILIZIO URBANO** (RDL 13-4-1939, n. 652)


MOD. 28 (MEU)

LIRE  
250

Planimetria di u.i.u. in Comune di BOLOGNA via LENIN civ. g.p.e.

PIANO SECONDO INTERRATO

H = 2.50 m.

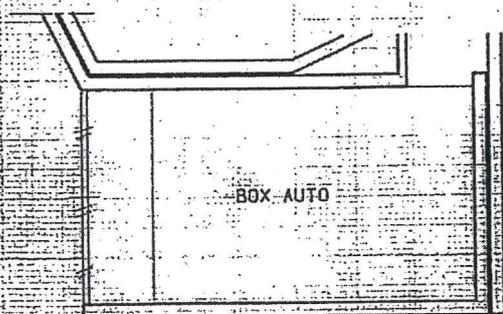

ORIENTAMENTO



SCALA DI 1:100

AD 13-1939-1990

Dichiarazione di N.C.   
Denuncia di variazione

Identificativi catastali  
F. ....218.....  
...610... sub. ....261.....

Compilata dal ingegnere  
(Titolo, cognome e nome)  
MASSIMO VALENIE

Iscritto all'albo de ingegneri  
della provincia di ROMA n. 7877  
data 10/01/90 Firma Massimo Valenie

RISERVATO ALL'UFFICIO

# LOTTO BO0007

REGOLAMENTO  
F. rig. rend. 497




MINISTERO DELLE FINANZE  
DIREZIONE GENERALE DEL CATASTO E DEI SS.TT.EE.  
**CATASTO EDILIZIO URBANO** (RDL 13-4-1939, n. 652)

MOD. 88 (CEU)

LIRE  
250

Planimetria di u.i.u. in Comune di BOLAGNA via LENIN Civ. S.A.R.A.

PIANO SECONDO INTERRATO  
H = 2.50 m.

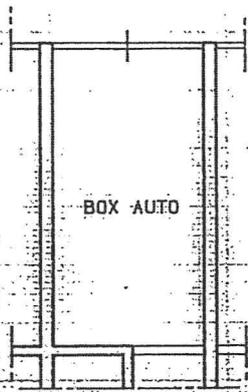

ORIENTAMENTO



SCALA DI 1/100

Dichiarazione di N.C.   
Denuncia di variazione   
  
Identificativi catastali  
F. 218  
n. 610 sub. 263

Compilata dal ingegnere  
(Titolo, cognome e nome)  
MASSIMO VALENTE  
  
Iscritto all'albo de ingegneri  
della provincia di ROMA n. 7877  
data 10/01/90 Firma Massimo Valente

RISERVATO ALL'UFFICIO

# LOTTO BO0008

MODULARIO  
F. rig. rend. 587



MINISTERO DELLE FINANZE  
DIREZIONE GENERALE DEL CATASTO E DEI SS.TT.EE.  
**CATASTO EDILIZIO URBANO** (RDL 13-4-1939, n. 652)


MCD. EN (CEU)

LIRE  
250

153  
Planimetria di u.i.u. in Comune di BOLOGNA via LENIN civ. s. n. o.

PIANO SECONDO INTERRATO

H = 2.50 m.

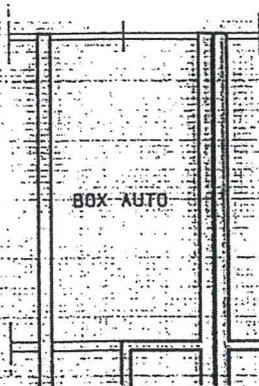

ORIENTAMENTO



SCALA DI 1/100

Dichiarazione di N.C.   
Denuncia di variazione

Identificativi catastali  
F. 218  
n. 610 sub. 264

Compilata dal ingegnere  
(Titolo, cognome e nome)  
MASSIMO VALENTE

Iscritto all'albo de ingegneri  
della provincia di ROMA n. 7877  
data 10/01/90 Firma Massimo Valente

RISERVATO ALL'UFFICIO

# LOTTO BO0009

76



DIREZIONE GENERALE DEL CATASTO E DEI SS.TT.EE.


CATASTO EDILIZIO URBANO (RDL 13-4-1939, n. 852)

LIRE  
250

animitria di u.f.u. in Comune di BOLOGNA via LENIN civ. S.N.S.

PIANO PRIMO INTERRATO

H = 2.50 m.

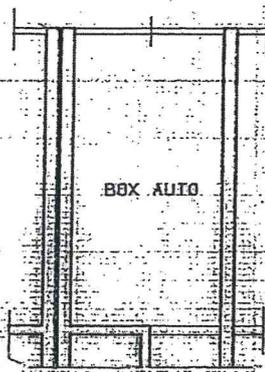

ORIENTAMENTO



SCALA DI 1:100

1013 - 19 GEN 1990

variazione di N.C.   
variazione di N.C.

Identificativi catastali  
218  
510 sub. 187

Compilata dal ingegnere  
MASSIMO VALENTE  
Iscritto all'albo de ingegneri  
della provincia di ROMA n. 7877  
data 10/01/90 Firma Massimo Valente

RISERVATO ALL'UFFICIO

# LOTTO BO0010

MODULARIO  
F. (fig. rord. 497)



MINISTERO DELLE FINANZE  
DIREZIONE GENERALE DEL CATASTO E DEI S.S.T.T.EE  
**CATASTO EDILIZIO URBANO** (RDL 13-4-1939, n. 652)


MOD. BR (I.EU)

LIRE  
250

Planimetria di u.i.u. in Comune di **BOLOGNA** via **LENIN** civ. **5.10.189**

PIANO PRIMO INTERRATO

H = 2.50 m.

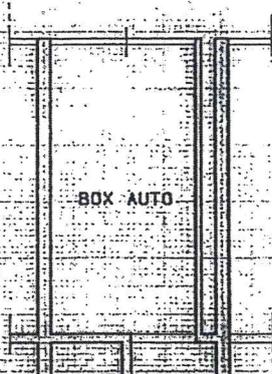

ORIENTAMENTO



SCALA DI 1:100

Dichiarazione di N.C.   
Denuncia di variazione

Identificativi catastali  
F. **21A**  
n. **5.10** sub. **189**

Compilata dal **ingegnere**  
(Titolo, cognome e nome)  
**MASSIMO VALENTE**

Iscritto all'albo de **ingegneri**  
della provincia di **ROMA** n. **7877**  
data **10/01/90** Firma

RISERVATO ALL'UFFICIO

# LOTTO BO0011

MOD. 41/10  
F. rig. rend. 497




DIREZIONE DELLE FINANZE  
DIREZIONE GENERALE DEL CATASTO E DEI SS.TT.EE.  
**CATASTO EDILIZIO URBANO** (RDL 13-4-1939, n. 652)

MOD. 58 (CEU)

LIRE  
250

Planimetria di u.i.u. in Comune di BOLOGNA via LENIN civ. 2.0.0.

PIANO SECONDO INTERRATO  
H = 2.50 m.

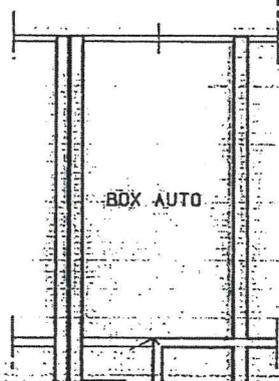

ORIENTAMENTO



SCALA DI T. 100


1013-1977

Dichiarazione di N.C.   
Denuncia di variazione   
  
Identificativi catastali  
F. 218  
n. 610 sub. 275

Compilata dal ingegnere  
(Titolo, cognome e nome)  
MASSIMO VALENTE  
  
Iscritto all'albo de ingegneri  
della provincia di ROMA n. 7877  
data 10/01/90 Firma [Signature]

RISERVATO ALL'UFFICIO

# LOTTO BO0012

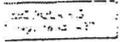

MINISTERO DELLE FINANZE  
DIREZIONE GENERALE DEL CATASTO E DEI SS.TT.EE.  
**CATASTO EDILIZIO URBANO** (RDL 13-4-1939, n. 652)


1409 45. 1750.

LIRE  
250

110  
animetria di u.i.u. in Comune di BOLGNA via LENIN civ. 2.2.2.2.

PIANO PRIMO INTERRATO

H = 2.50 m.

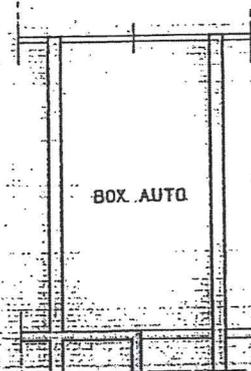

ORIENTAMENTO



SCALA DI 1:100

10-13-19 GEN 1990

Dichiarazione di N.C.   
 Denuncia di variazione

Identificativi catastali  
 218  
 610 sub. 221

Compilata dal ingegnere  
 (Titolo, cognome e nome)

MASSIMO VALENTE

Iscritto all'albo de ingegneri

della provincia di ROMA n. 7877

data 10/01/90 Firma Massimo Valente

RISERVATO ALL'UFFICIO

# LOTTO BO0013

119



DIREZIONE GENERALE DEL CATASTO E DEI SS.TT.EE.  
**CATASTO EDILIZIO URBANO** (RDL 13-4-1939, n. 652)


MOC. PR. 1024

LIRE  
250

simetria di u.i.u. in Comune di BOLOGNA via LENIN civ. 2. R. 1.

PIANO SECONDO INTERRATO

H = 2.50 m.

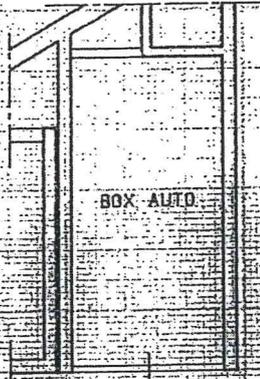

ORIENTAMENTO



SCALA DI 1:100

Chiarazione di N.C.   
nuncia di variazione

Identificativi catastali  
.....218.....  
.....510 sub. ....250.....

Compilata dal ingegnara  
(Titolo, cognome e nome)  
MASSIMO VALENTE

Iscritto all'albo de ingegneri  
della provincia di ROMA n. 7877  
data 10/01/90 Firma Massimo Valente

RISERVATO ALL'UFFICIO

# LOTTO BO0014

Agenzia del Territorio  
**CATASTO FABBRICATI**  
Ufficio Provinciale di  
Bologna


Dichiarazione protocollo n. \_\_\_\_\_ del \_\_\_\_\_  
Planimetria di u.i.u. in Comune di Bologna  
Viale Filopanti Quirico \_\_\_\_\_

oiv. 2

Identificativi Catastali:  
Sezione:  
Foglio: 191  
Particella: 372  
Subalterno: 111

Compilata da:  
Cenacchi Maurizio  
Iscritto all'albo:  
Ingegnere Dipendente Pubblico  
Prov. \_\_\_\_\_ N. \_\_\_\_\_

scheda n. 1      Scala 1: 200

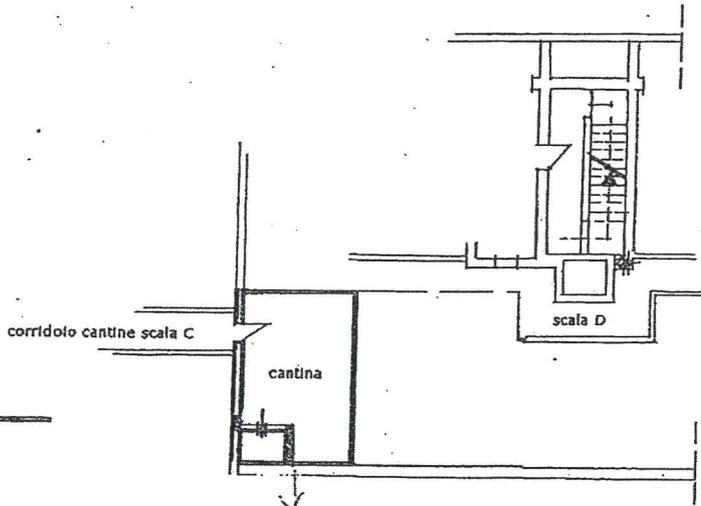

(52,49) INTERNA  
Piano 2° Interrato h= 2.50 m.

CAPITOLATO REGIONALE DEL TERRITORIO  
C.A.P. 40138 BOLOGNA

*[Handwritten signature]*

# LOTTO BO0015

Ufficio del Territorio  
**OSTO FABBRICATI**  
Ufficio Provinciale di  
Bologna


Scheda n. 1      Scala 1:200

Dichiarazione protocollo n. \_\_\_\_\_ del \_\_\_\_\_  
Planimetria di u.i.u. in Comune di Bologna  
viale Filopanti Quirico

civ. 2

Identificativi Catastali:  
Sezione:  
Foglio: 191  
Particella: 372  
Subalterno: 113

Compilata da:  
Cenacchi Maurizio  
Iscritto all'albo:  
Ingegnere Dipendente Pubblico  
Prov. \_\_\_\_\_ N. \_\_\_\_\_

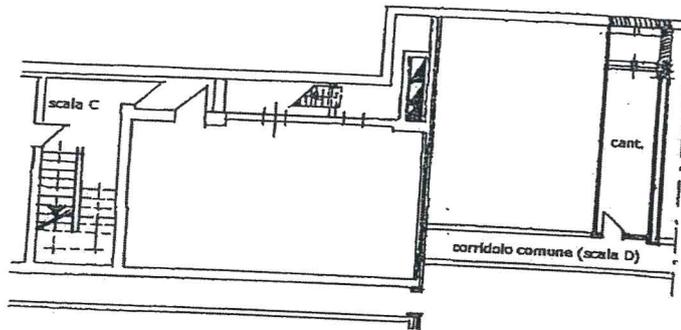

Piano 2° interrato h= 2.50 m.

N ←

IL CAPO SETTORE G. B. C. e SS. TT.  
(Maurizio Cenacchi)


# LOTTO BO0016

Agenzia del Territorio  
**CATASTO FABBRICATI**  
Ufficio Provinciale di  
Bologna

Dichiarazione protocollo n. _____ del _____	
Planimetria di u.i.u. in Comune di Bologna	
Viale Filopanti Quirico _____ civ. 4	
Identificativi Catastali:	Compilata da:
Sezione:	Cenacchi Maurizio
Foglio: 191	Iscritto all'albo:
Particella: 373	Ingegnere Dipendente Pubblico
Subalterno: 160	Prov. _____ N. _____

Scheda n. 1      Scala 1:200

PIANO 2° INTERRATO  
H= 250cm

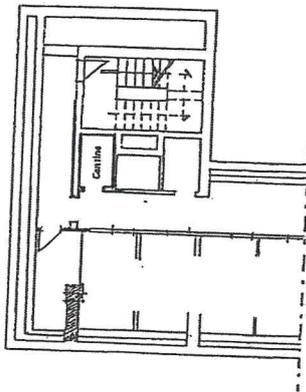

DIRETTORE REPARTO III  
UFFICIENTE  
(Dr. Ing. *[Signature]* Cenacchi)




Agenzia del Territorio  
CATASTO FABBRICATI  
Ufficio Provinciale di  
Bologna

Dichiarazione protocollo n. _____ del _____	
Planimetria di u.i.u. in Comune di Bologna	
Viale Filopanti Quirico _____ civ. 4	
Identificativi Catastali:	Compilata da:
Sezione:	Cenacchi Maurizio
Foglio: 191	Iscritto all'albo:
Particella: 373	Ingegnere Dipendente Pubblico
Subalterno: 157	Prov. _____ N. _____

Scheda n. 1      Scala 1:200

## PIANO 2° INTERRATO H= 250cm

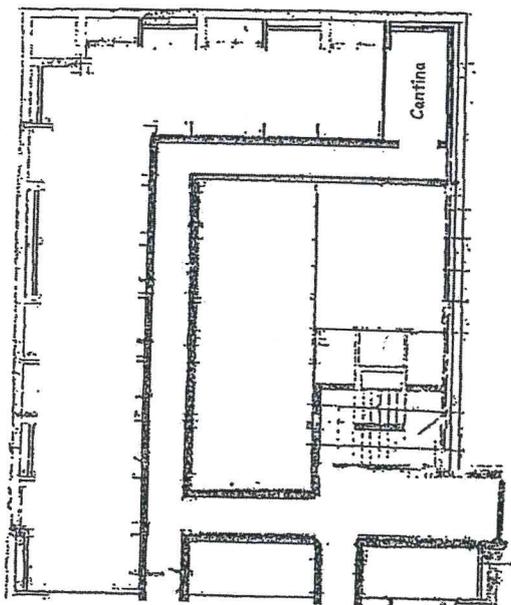

DIRETTORE REPARTO III  
CERIGENTE  
(Dr. Ing. Maurizio Cenacchi)



Agenzia del Territorio  
CATASIO FABBRICATI  
Ufficio Provinciale di  
Bologna

Planimetria di u.i.u. in Comune di Bologna  
viale Filopanti Quirico


civ. 4

Identificativi Catastali:  
Sezione:  
Foglio: 191  
Particella: 373  
Subalterno: 156

Compilata da:  
Cenacchi Maurizio  
Iscritto all'albo:  
Ingegnere Dipendente Pubblico  
Prov. N.

cheda n. 1      Scala 1:200

PIANO 2° INTERRATO  
H= 250cm

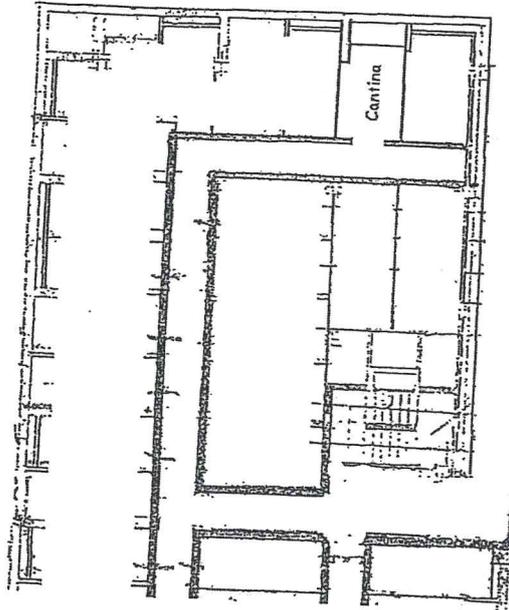

DIRETTORE REPARTO III  
DIRIGENTE  
(Dr. Ing. Maurizio Cenacchi)

# LOTTO BO0020

Agenzia del Territorio  
**CATASTO FABBRICATI**  
Ufficio Provinciale di  
Bologna


Planimetria di u.i.u. in  
Viale Filopanti Quirico

Identificativi Catastali:  
Sezione:  
Foglio: 191  
Particella: 373  
Subalterno: 159

Compilata da:  
Cenacchi Maurizio  
Iscritto all'albo:  
Ingegnere Dipendente Pubblico  
Prov. N.

Scheda n. 1      Scala 1:200

**PIANO 2° INTERRATO**  
H= 250cm

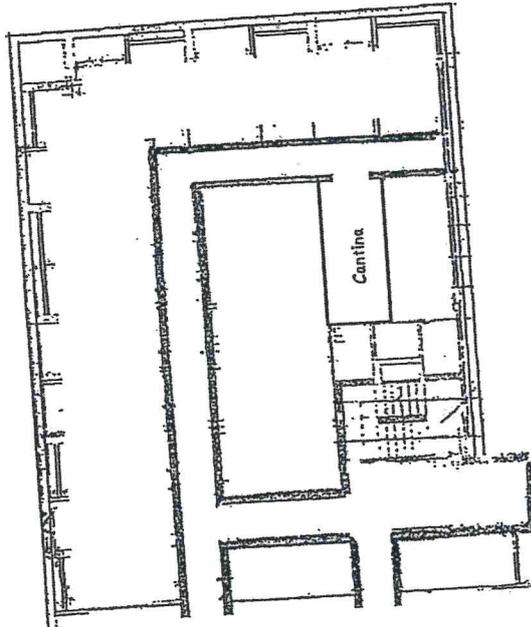

DIRETTORE REPARTO  
FRIGENTILE  
Dr. ing. Maurizio Cenacchi

# LOTTO BO0021

Agenzia del Territorio  
CATASTO FABBRICATI  
Ufficio Provinciale di  
Bologna

Dichiarazione protocollo n. \_\_\_\_\_ del \_\_\_\_\_  
Planimetria di u.i.u. in Comune di Bologna  
Viale Filopanti Quirico

civ. 4

Identificativi Catastali:


Sezione:  
Foglio: 191  
Particella: 373  
Subalterno: 166

Compilata da:  
Cenacchi Maurizio  
Iscritto all'albo:  
Ingegnere Dipendente Pubblico

Prov. \_\_\_\_\_ N. \_\_\_\_\_

Scheda n. 1      Scala 1:200

PIANO 2° INTERRATO  
H=250 cm

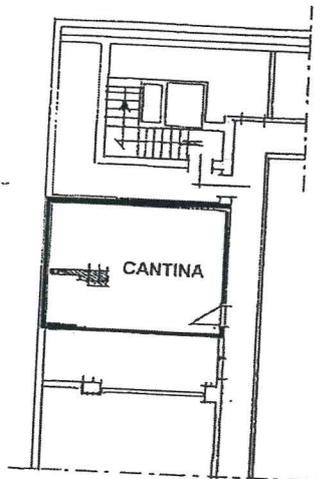

DIRETTORE REPARTO III  
DI INGEGNERIA  
(Dr. Ing. Arch. Maurizio Cenacchi)




# LOTTO BO0023

Agenzia del Territorio  
**CATASTO FABBRICATI**  
Ufficio Provinciale di  
Bologna

Dichiarazione protocollo n. _____ del _____	
Planimetria di u.i.u. in Comune di Bologna	
Viale Filopanti Quirico _____ civ. 2	
Identificativi Catastali:	Compilata da:
Sezione:	Cenacchi Maurizio
Foglio: 191	Isoritto all'albo:
Particella: 372	Ingegnere Dipendente Pubblico
Subalterno: 99	Prov. _____ N. _____

Scheda n. 1      Scala 1:200

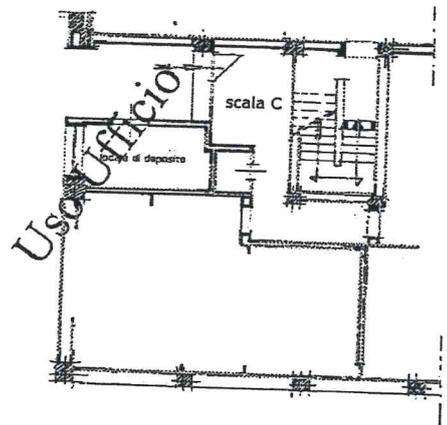

Piano Terra h= 3.00 m.



Agenzia del Territorio  
**CATASTO FABBRICATI**  
Ufficio Provinciale di  
Bologna

Dichiarazione catastale n. 241  
Pianimetria di n. 1 a. in Comune di Bologna  
Via IV Novembre

ediv. 7

Identificativi Catastali:


Sezione:  
Foglio: 187  
Particella: 318  
Subalterno: 34

Compilata da:  
Cenacchi Maurizio  
Iscritto all'albo:  
Ingegnere Dipendente Pubblico  
Prov. N.

Scheda n. 1

Scala 1:200

**PIANO SEMINTERRATO h = 245 cm**

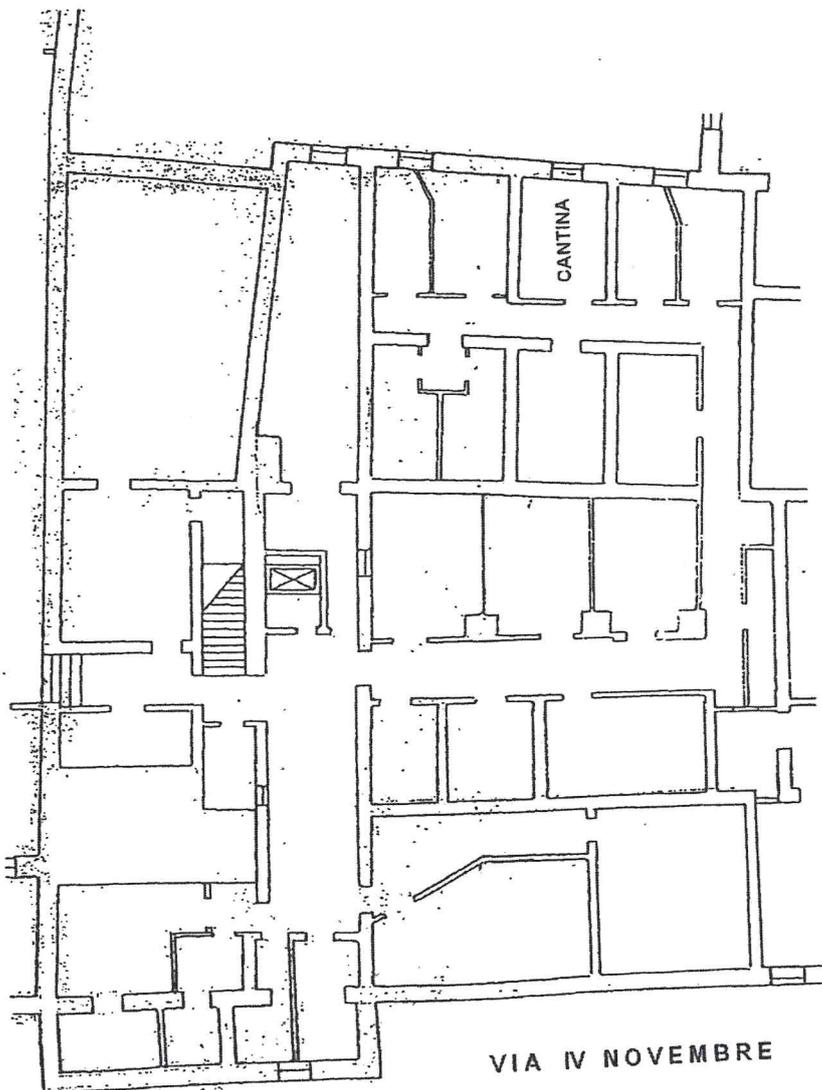

VIA IV NOVEMBRE



*Cenacchi*


# LOTTO BO0025

Società di Bologna		Identificativi Catastali: Sezione: Foglio: 187 Particella: 318 Subalterno: 38	Compilata da: Cenacchi Maurizio Iscritto all'albo: Ingegnere Dipendente Pubblico Prov. N.
-----------------------	--	---	---


da n. 1      Scala 1:200

MG. 10

PIANO SEMINTERRATO h = 245 cm

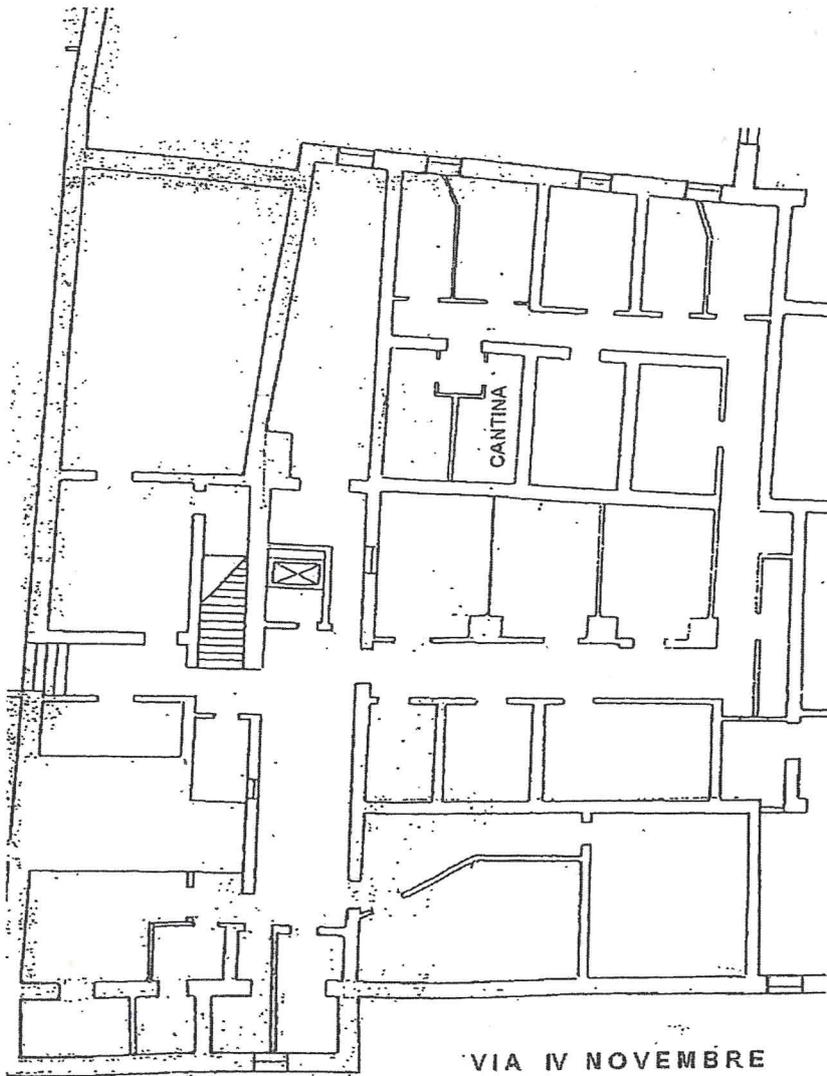


VIA IV NOVEMBRE

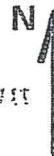


INGEGNERE *(Signature)*

# LOTTO BO0026

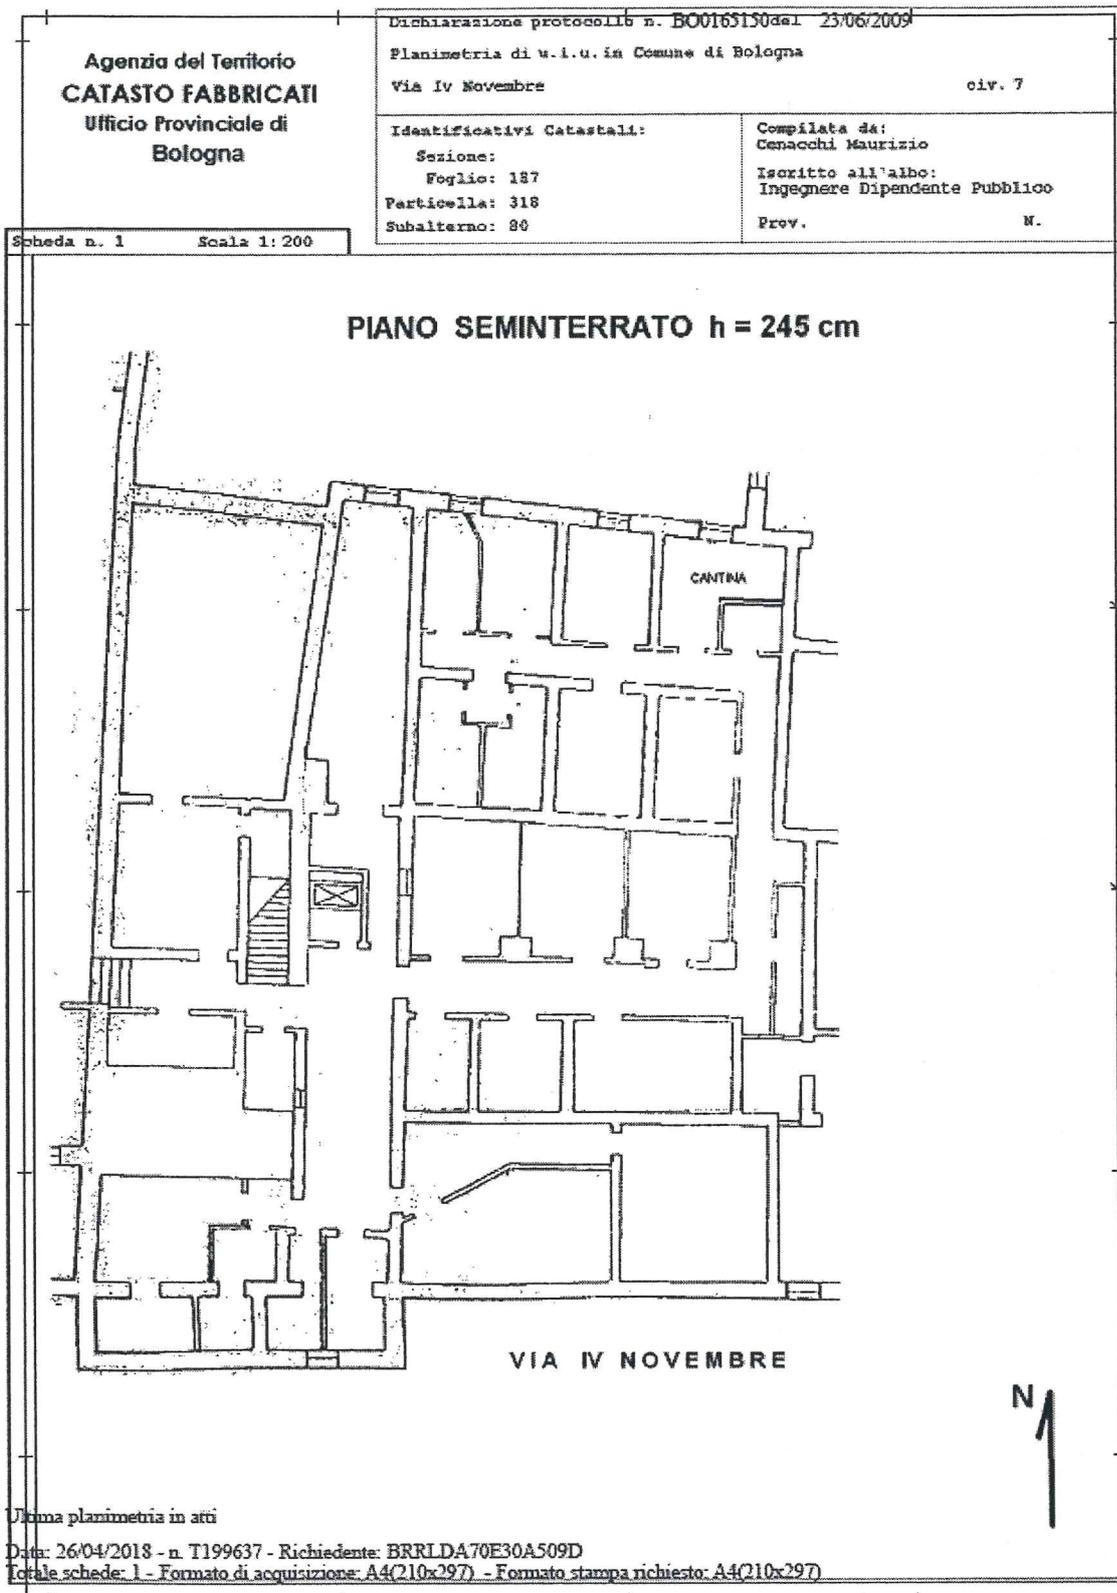

# LOTTO BO0027

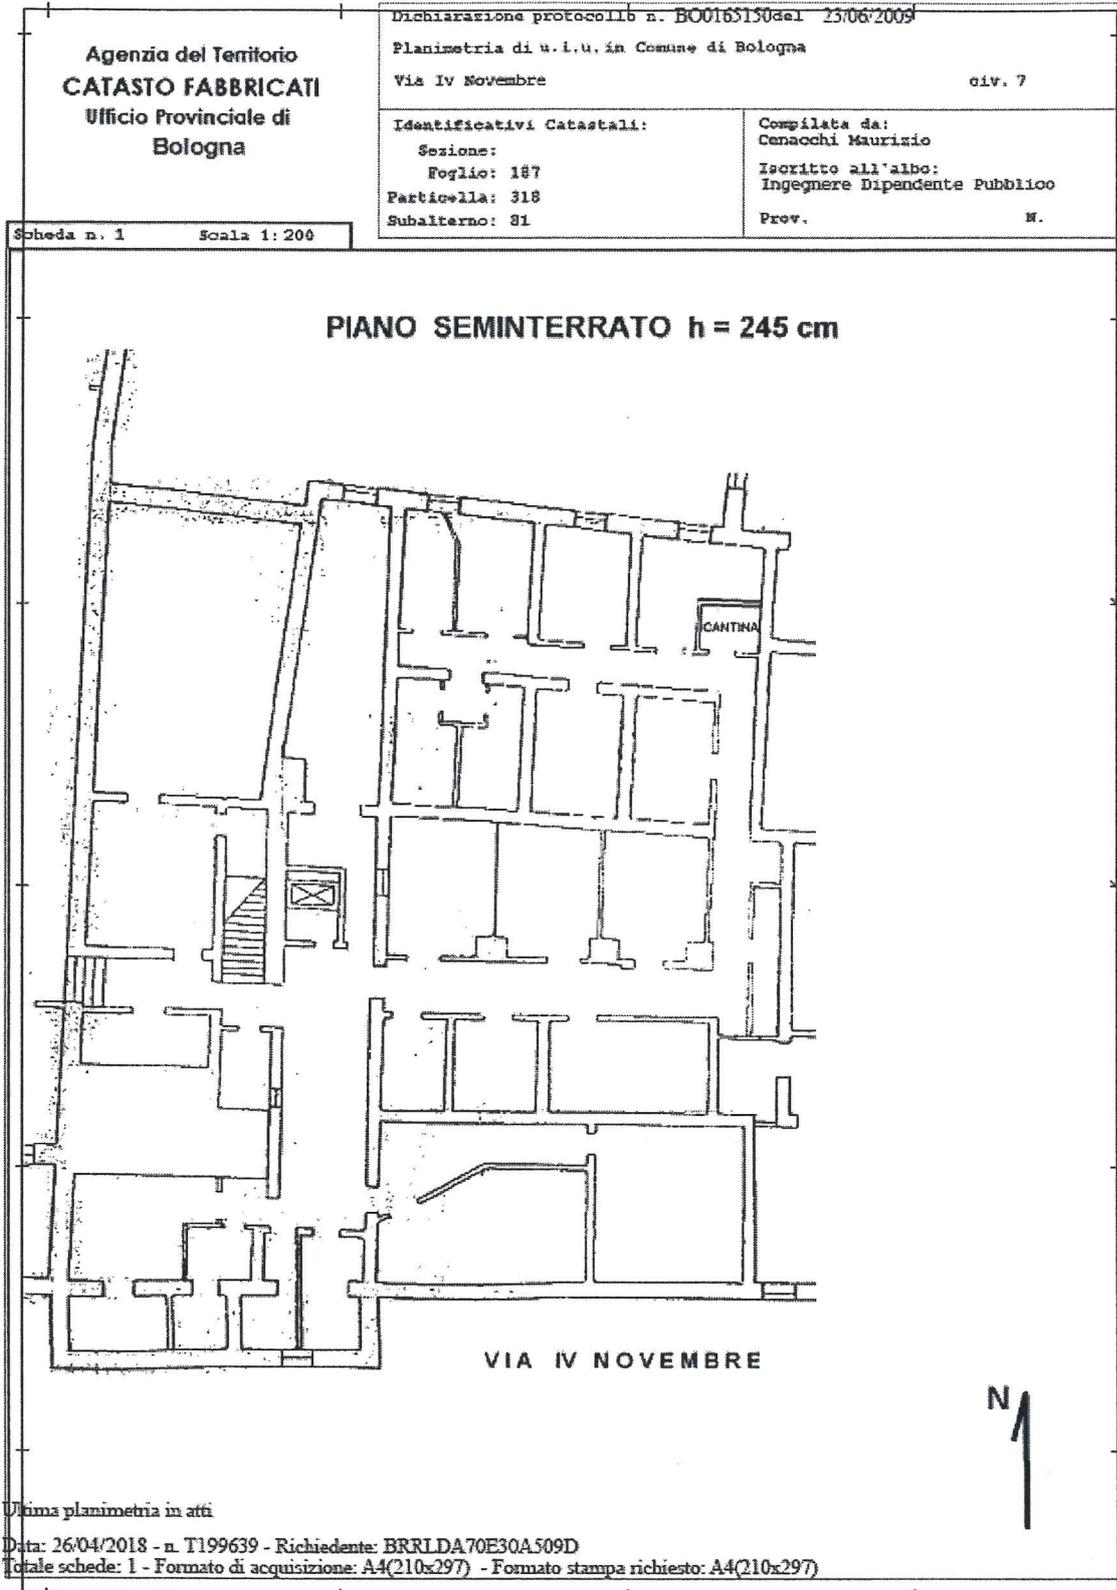

Catasto dei Fabbricati - Situazione al 26/04/2018 - Comune di BOLOGNA (A944) - < Foglio: 187 - Particella: 318 - Subalterno: 81 >  
VIA IV NOVEMBRE n. 7 piano: S1;

# LOTTO BO0028

Agenzia del Territorio  
**CATASTO FABBRICATI**  
Ufficio Provinciale di  
Bologna


Dichiarazione protocollo n. \_\_\_\_\_ del \_\_\_\_\_  
Planimetria di u.i.u. in Comune di Bologna  
Via Battisti Cesare

oiv. 12

Identificativi Catastali:  
Sezione:  
Foglio: 187  
Particella: 317  
Subalterno: 27

Compilata da:  
Cieri Ada  
Iscritto all'albo:  
Ingegnere Dipendente Pubblico  
Prov. \_\_\_\_\_ N. \_\_\_\_\_


Scheda n. 1 Scala 1:200

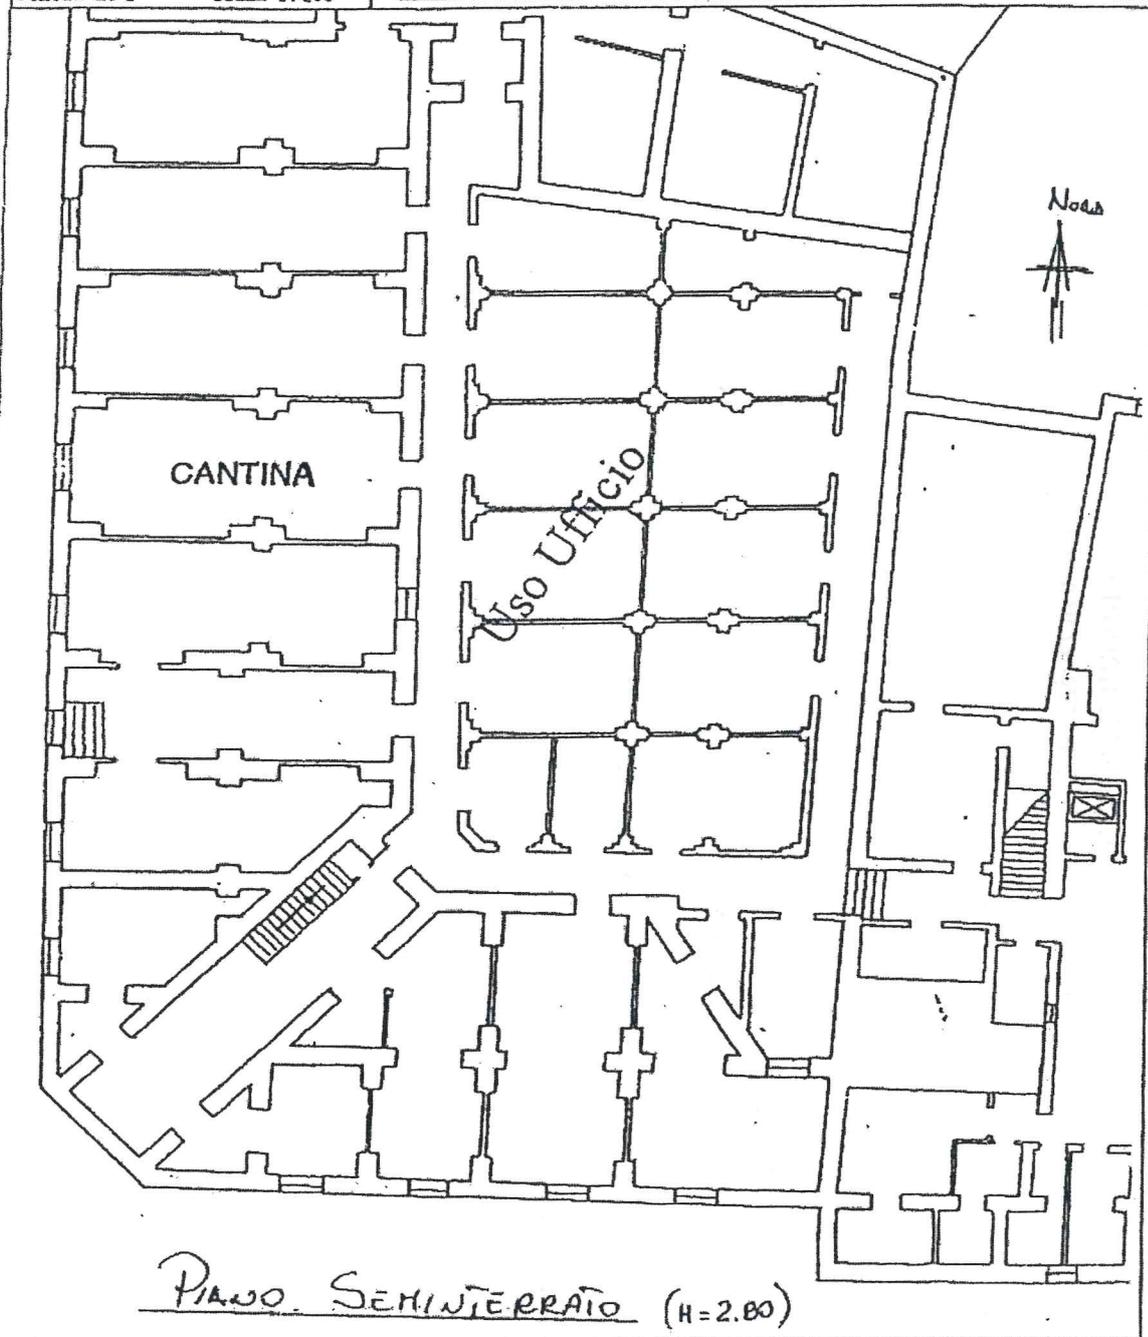

Agenzia del Territorio  
CATASTO FABBRICATI  
Ufficio Provinciale di  
Bologna


Dichiarazione protocollo n. _____ del _____ Planimetria di v.i.u. in Comune di Bologna Via Battisti Cesars _____ civ. 12	
Identificativi Catastali: Sezione: _____ Foglio: 187 Particella: 317 Subalterno: 28	Compilata da: Cleri Ada Iscritto all'albo: Ingegnere Dipendente Pubblico Prov. _____ N. _____

Scheda n. 1      Scala 1:200

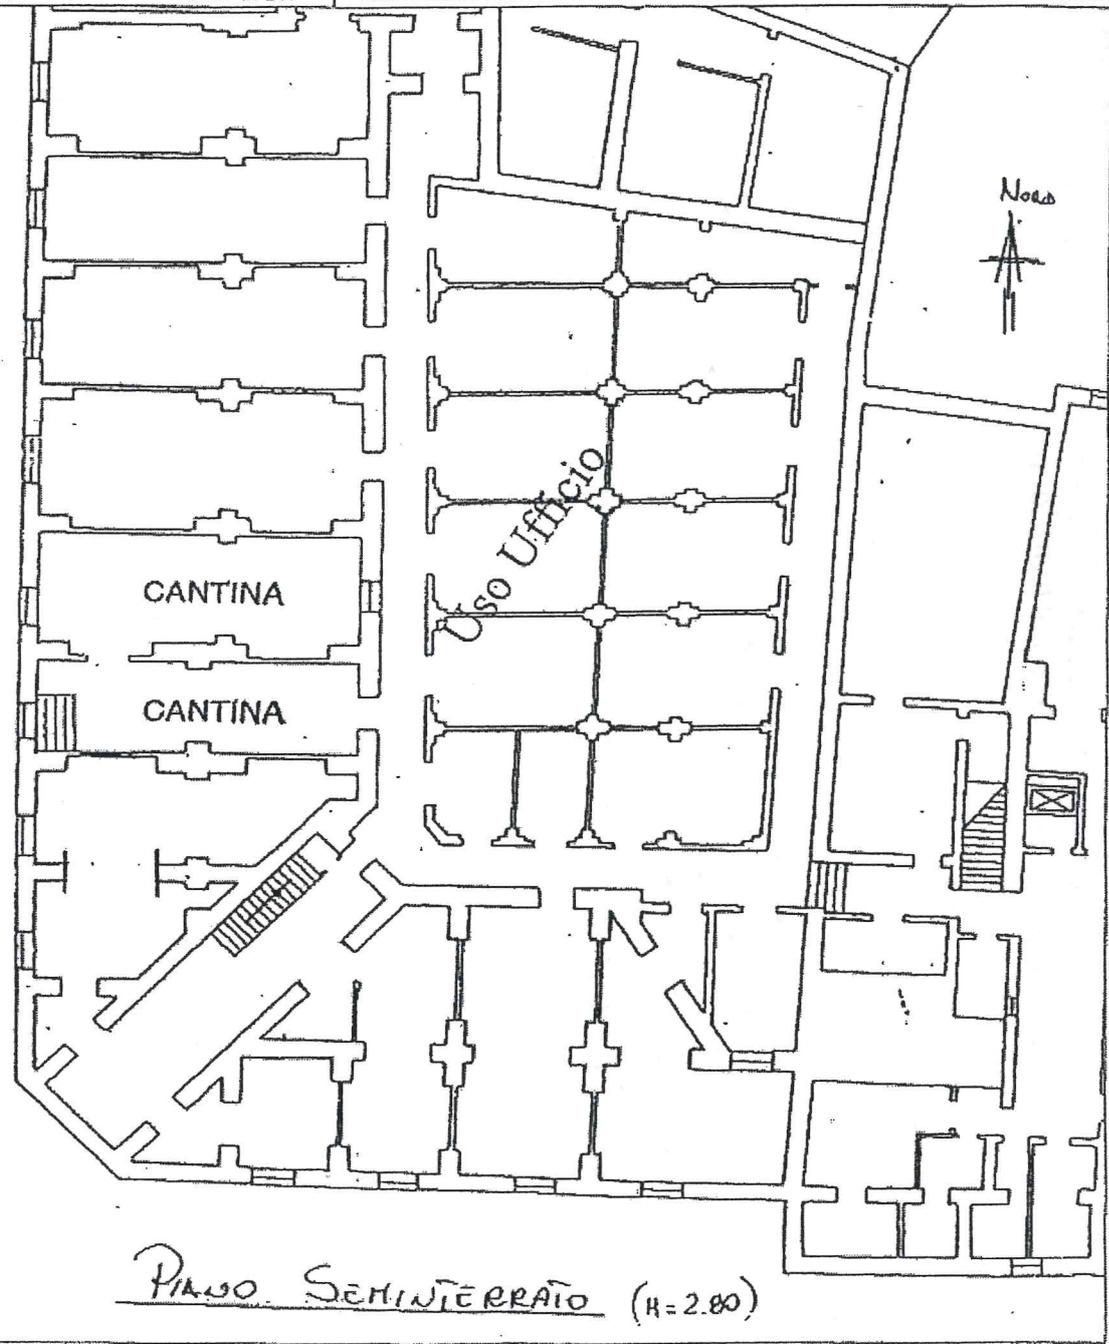

PIANO SEMINTERRATO (H=2.80)

# LOTTO BO0030

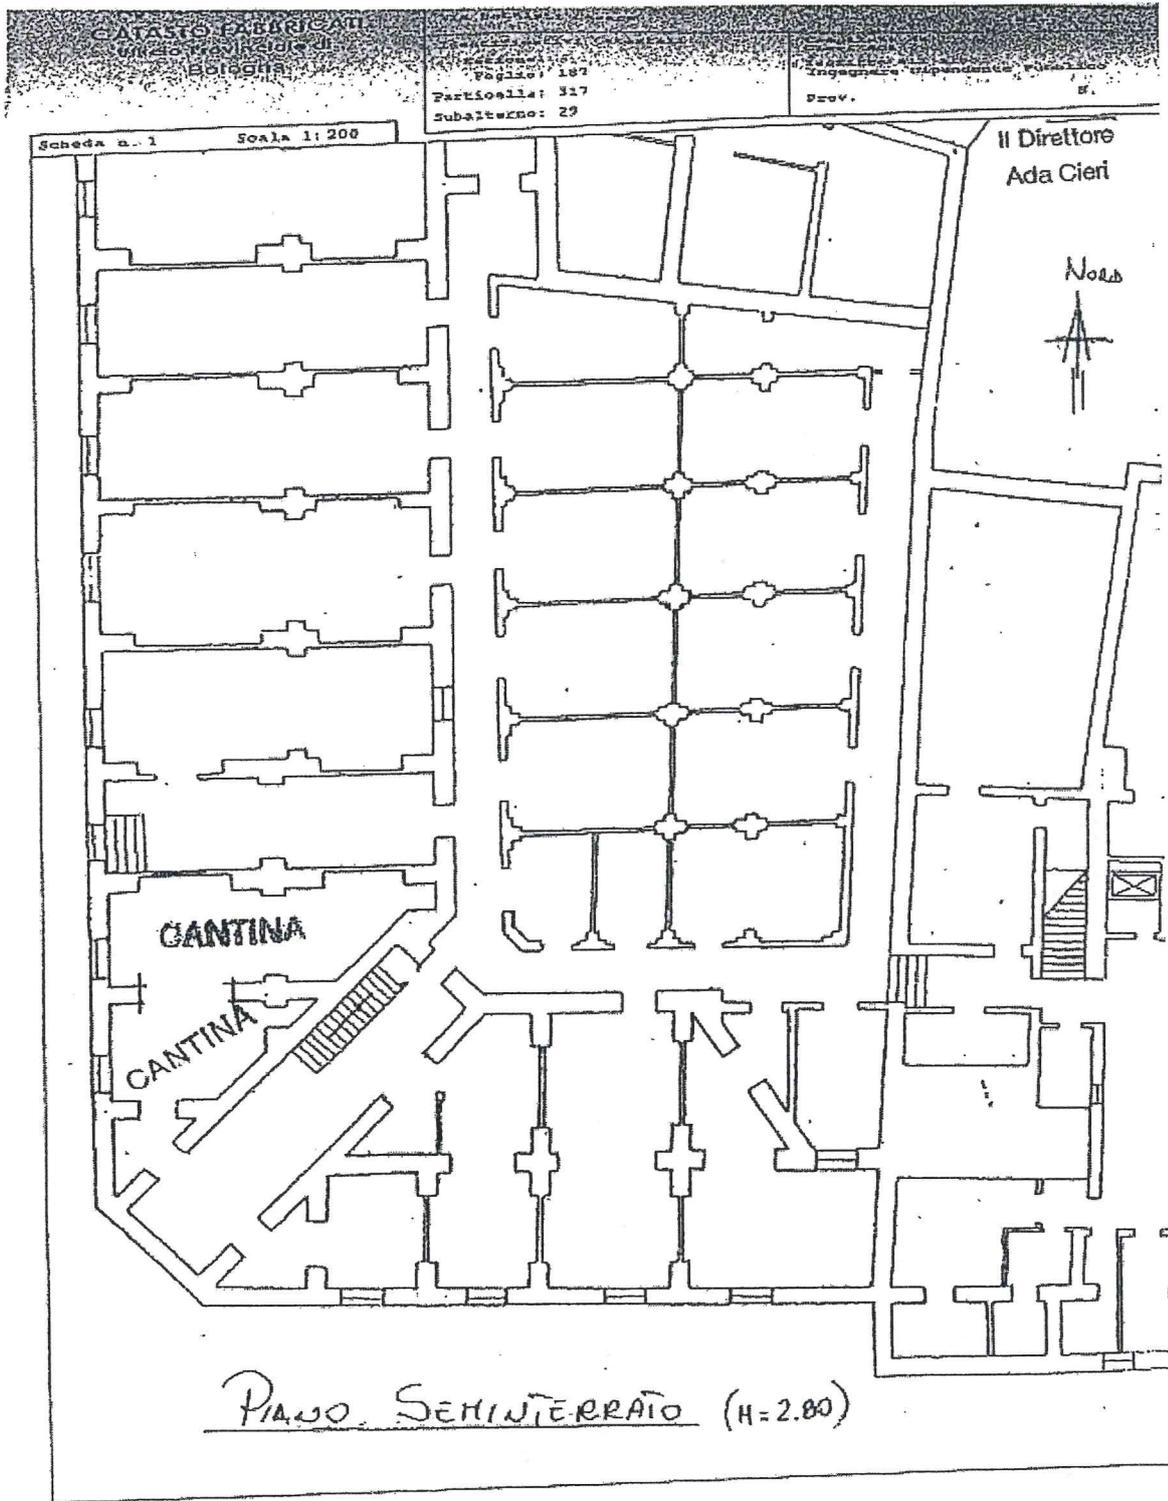


# LOTTO BO0031

Ufficio Provinciale  
Bologna

Foglio: 187  
Particella: 317  
Subalterno: 39

Ingegnere Dipendente Pubblico.  
Prov. N.

Scheda n. 1 Scala 1:200

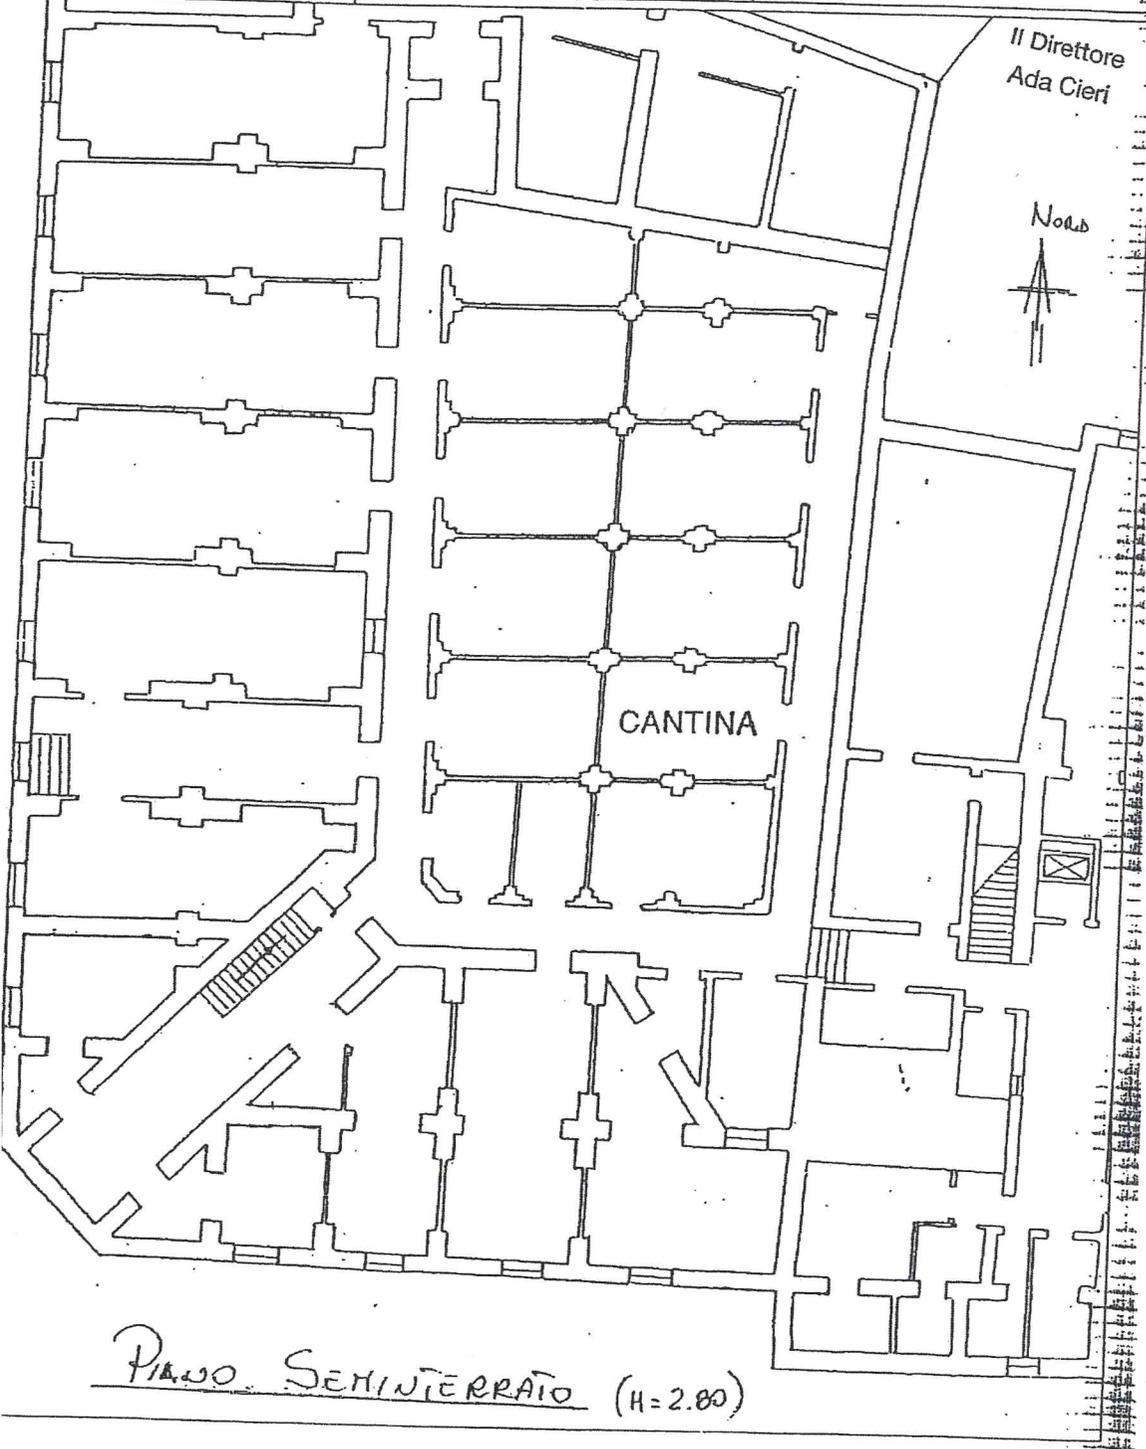

Il Direttore  
Ada Cieri

No. 4


PIANO SEMINTERRATO (H=2.80)

# LOTTO BO0032

Data: 28/02/2018 - n. T180970 - Richiedente: BRRLDA70E30A509D

<b>Agenzia del Territorio CATASTO FABBRICATI Ufficio Provinciale di Bologna</b>	Dichiarazione protocollo n. BO0168329 del 13/09/2004	
	Planimetria di u.i.n. in Comune di Bologna	
	Via Iv Novembre	civ. 9
<b>Identificativi Catastali:</b>	<b>Compilata da:</b>	
Sezione:	Cieri Ada	
Foglio: 187	Iscritto all'albo: Ingegnere Dipendente Pubblico	
Particella: 317	Prov.	N.
Subalterno: 71		

Scheda n. 1 Scala 1:200

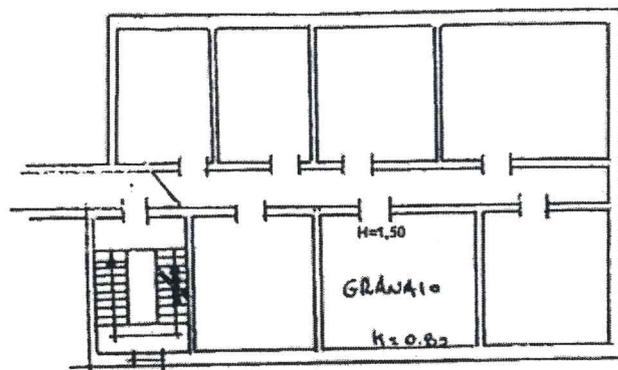

Piano Quinto



Catasto dei Fabbricati - Situazione al 28/02/2018 - Comune di BOLOGNA (A944) - < Foglio: 187 - Particella: 317 - Subalterno: 71 >  
VIA IV NOVEMBRE n. 9 piano: 5;

Ultima planimetria in atti

Data: 28/02/2018 - n. T180970 - Richiedente: BRRLDA70E30A509D

Totale schede: 1 - Formato di acquisizione: A4(210x297) - Formato stampa richiesto: A4(210x297)

# LOTTO BO0033

Data: 28/02/2018 - n. T180972 - Richiedente: BRRLDA70E30A509D

<b>Agenzia del Territorio CATASTO FABBRICATI Ufficio Provinciale di Bologna</b>	Dichiarazione protocollo n. BO0168329 del 15/09/2004	
	Planimetria di u.i.v. in Comune di Bologna Via Iv Novembre civ. 9	
Scheda n. 1      Scala 1:200	Identificativi Catastali:	Compilata da:
	Sezione: Foglio: 187 Particella: 317 Subalterno: 72	Cieri Ada Iscritte all'albo: Ingegnere Dipendente Pubblico Prov.                      N.

Piano Quinto

No. 5

Catasto del Fabbricati - Situazione al 28/02/2018 - Comune di BOLOGNA (A944) - < Foglio: 187 - Particella: 317 - Subalterno: 72 - VIA IV NOVEMBRE n. 9 piano: 5;

Ultima planimetria in atti

Data: 28/02/2018 - n. T180972 - Richiedente: BRRLDA70E30A509D


Totale schede: 1 - Formato di acquisizione: A4(210x297) - Formato stampa richiesto: A4(210x297)

# LOTTO BO0034

Data: 28/02/2018 - n. T180973 - Richiedente: BRRLDA70E30A509D

<b>Agenzia del Territorio CATASTO FABBRICATI Ufficio Provinciale di Bologna</b>	Dichiarazione protocoib n. BO0168329 del 15/09/2004	
	Planimetria di u.i.u. in Comune di Bologna Via Iv Novembre civ. 9	
Identificativi Catastali:		Compilata da:
Sezione:		Cieri Ada
Foglio: 187		Iscritto all'albo:
Particella: 317		Ingegnere Dipendente Pubblico
Subalterno: 73		Prov. N.

Scheda n. 1 Scala 1:200

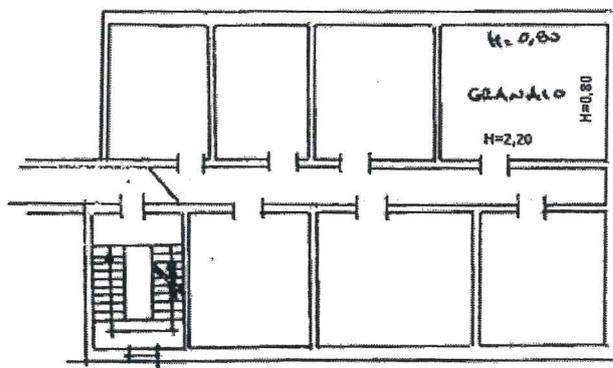

Piano Quinto



Catasto dei Fabbricati - Situazione al 28/02/2018 - Comune di BOLOGNA (A944) - < Foglio: 187 - Particella: 317 - Subalterno: 73 >  
VIA IV NOVEMBRE n. 9 piano: 5;

Ultima planimetria in atti

Data: 28/02/2018 - n. T180973 - Richiedente: BRRLDA70E30A509D

Totale schede: 1 - Formato di acquisizione: A4(210x297) - Formato stampa richiesto: A4(210x297)

# LOTTO MO0001

Forma di acquisizione



DIREZIONE GENERALE DEL CATASTO E DEI SS.TT.EE.


CATASTO EDILIZIO URBANO (RDL 13-4-1939, n. 652)

LIRE 500


81

planimetria di u.i.u. in Comune di MODENA via delle Costellazioni

Terzo piano sottostrada H=2,40 mt.

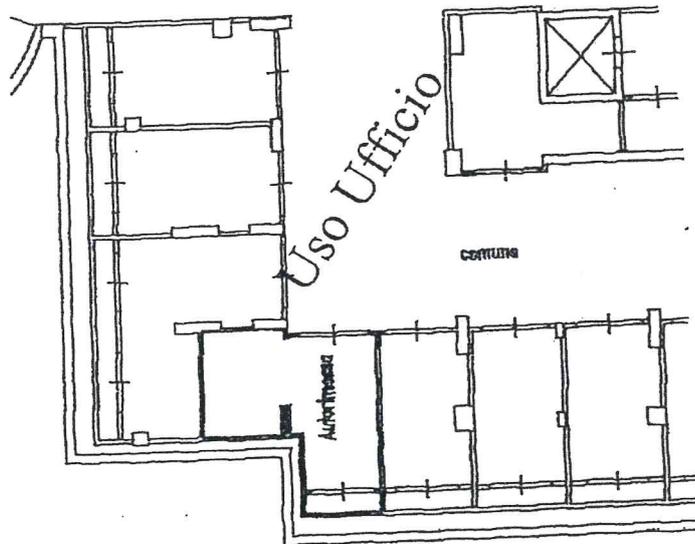

ORIENTAMENTO

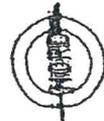


SCALA DI 1:25

Dichiarazione di N.C.   
Denuncia di variazione

Identificativi catastali  
F. 170  
n. 254 sub 92

Compilata dal Geom. Gavioli Stefano  
(titolo, cognome e nome)  
Iscritto all'albo de Geometri  
dalla provincia di Modena n. 1936  
data 10/11/93 Firma [Signature]

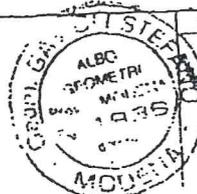

RISERVATO ALL'UFFICIO

81/21  
22/6/19

# LOTTO MO0004

eratore : CLZSNO69P67L273P Data : 11/11/2003

1 - Contratto di acquisizione  
e fig. rand. 467

MINISTERO di scala:

lotto 1035 17 20

DIREZIONE GENERALE DEL CATASTO E DEI SS.TT.EE.

MOD BK (CI)

AAZ




**CATASTO EDILIZIO URBANO** (RDL 13-4-1939, n. 652)

LIRE 500

Planimetria di u.i.u. in Comune di MODENA via delle Costellazioni civ. ....

Terzo piano sottostrada H=2,40 mt.

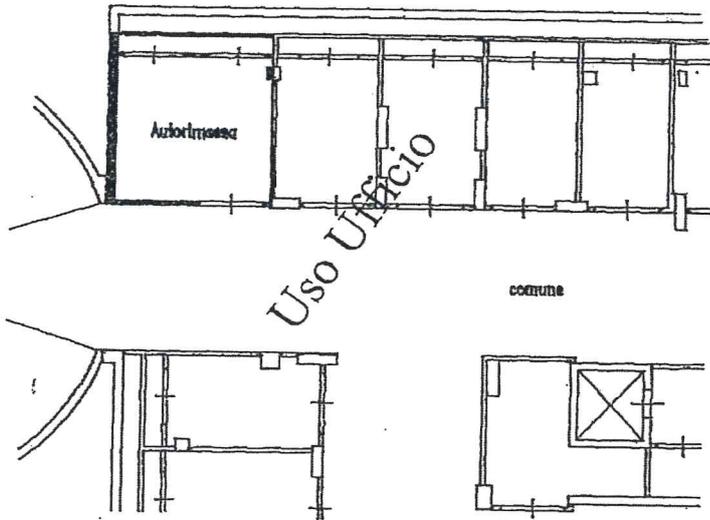

ORIENTAMENTO



SCALA DI 1: 20

Dichiarazione di N.C.   
Denuncia di variazione


Compilata dal Geom. Gavoli Stefano  
(Titolo, cognome e nome)

RISERVATO ALL'UFFICIO

Identificativi catastali


F. 179  
n. 294 sub. 32

Iscritto all'albo de Geometri  
della provincia di Modena n. 1936  
data 10/12/93 Firma Sf. Goli

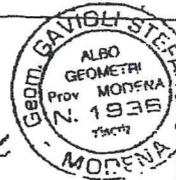

Handwritten notes and signatures, including the date 27/6/94.

# LOTTO RE0001

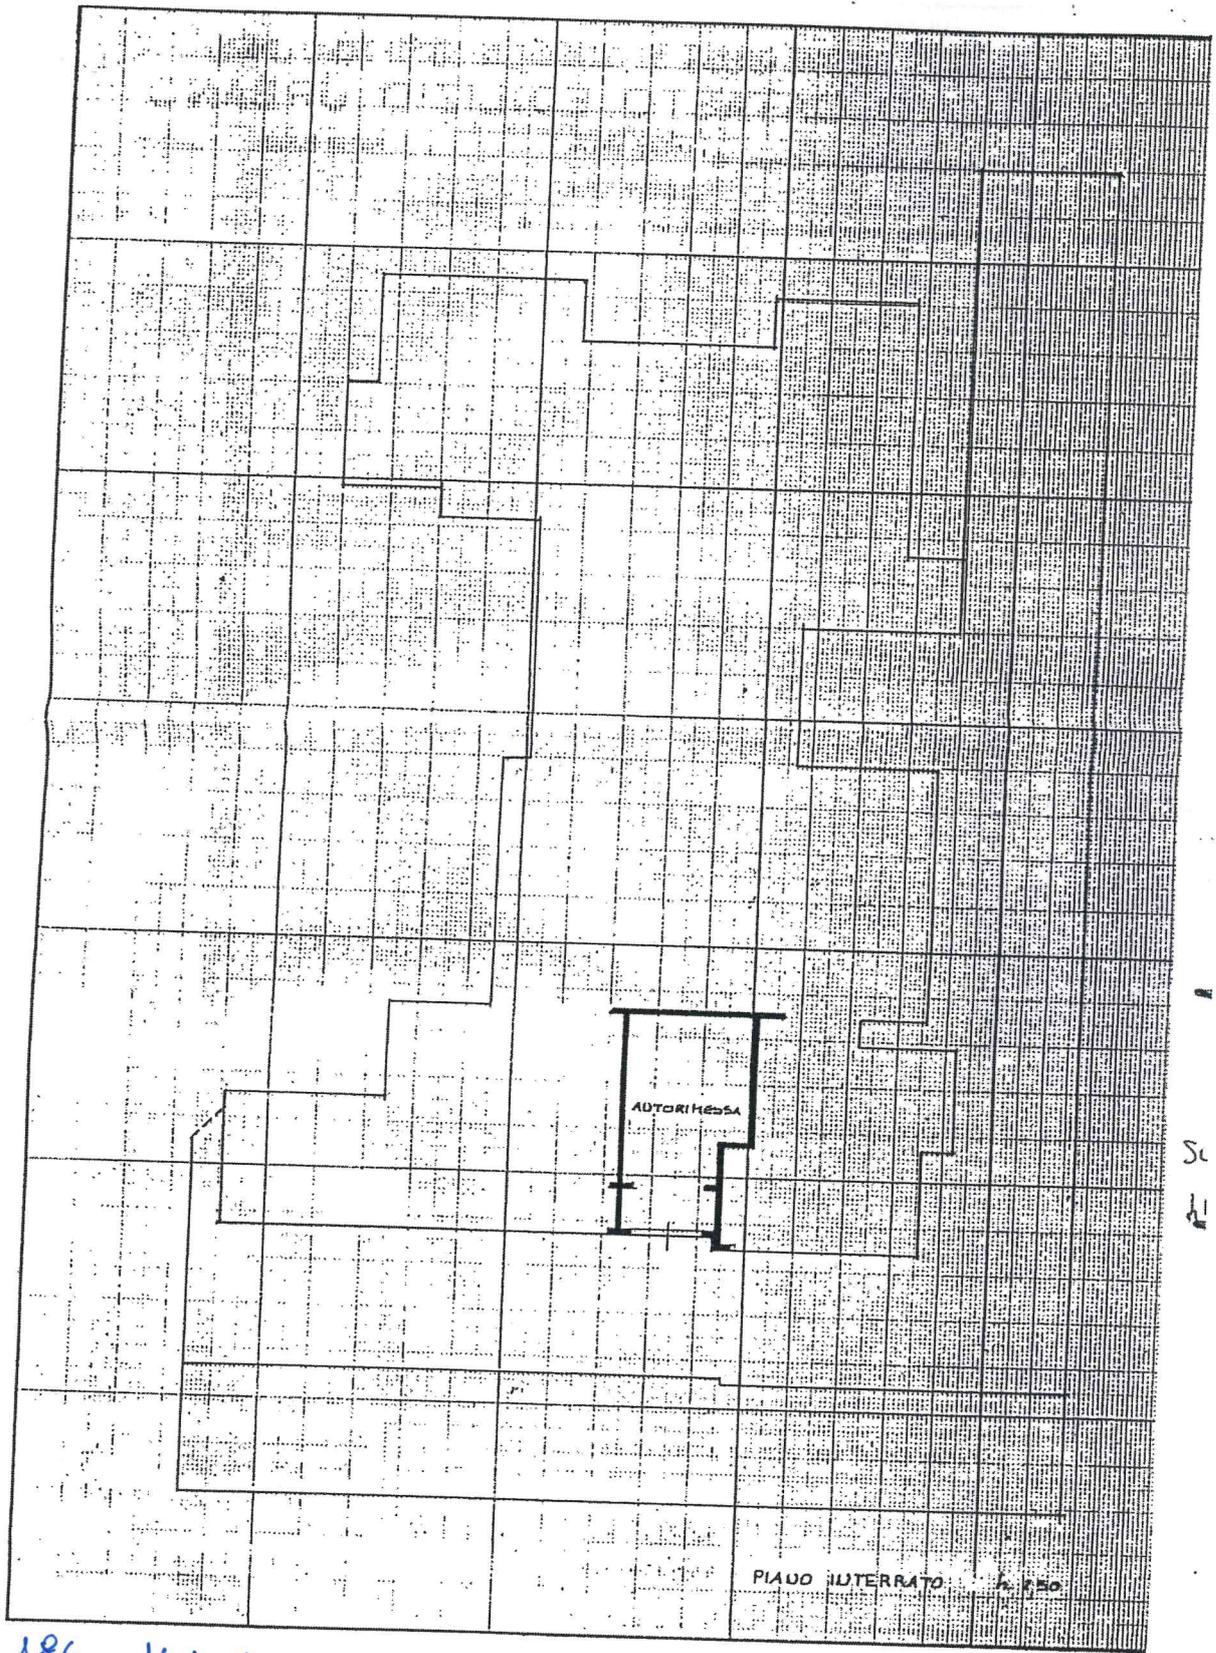

186 - Met - feb 12

Agenzia del Territorio  
**CATASTO FABBRICATI**  
Ufficio provinciale di  
Reggio Emilia

checa n. 1      Scala 1: 200

Dichiarazione protocolla n. 441

Planimetria di u.i.u. in Comune di Reggio Mall'Emilia  
Via Passo Buole


cat. E2

Identificativi Catastali:


Sezione: 186  
Particella: 141  
Subalterno: 64

Completata da:  
Colliacomo Marco  
Iscritto all'albo:  
Geometra Dipendente Pubblico  
Pror. H.

ASSISTENTE TECNICO / VI  
Colliacomo Marco

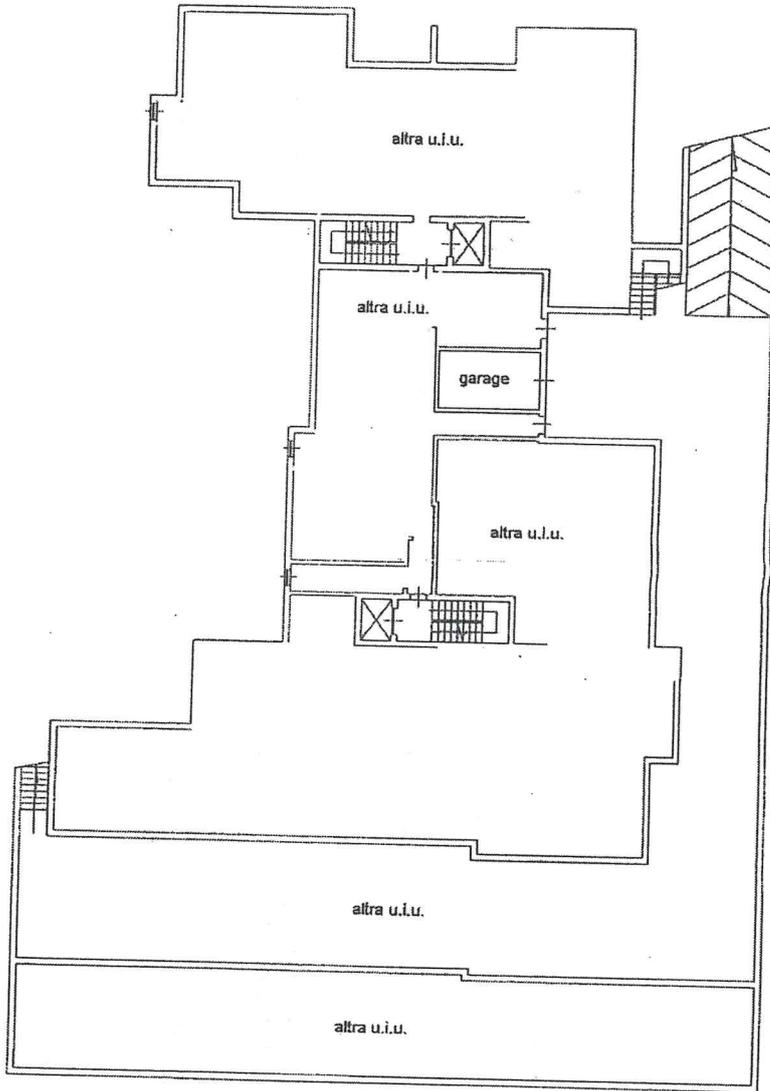


PIANTA PIANO INTERRATO  
h=2.50 ml.

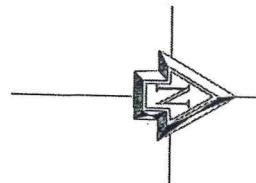

186-141-sub 64

# LOTTO RE0003

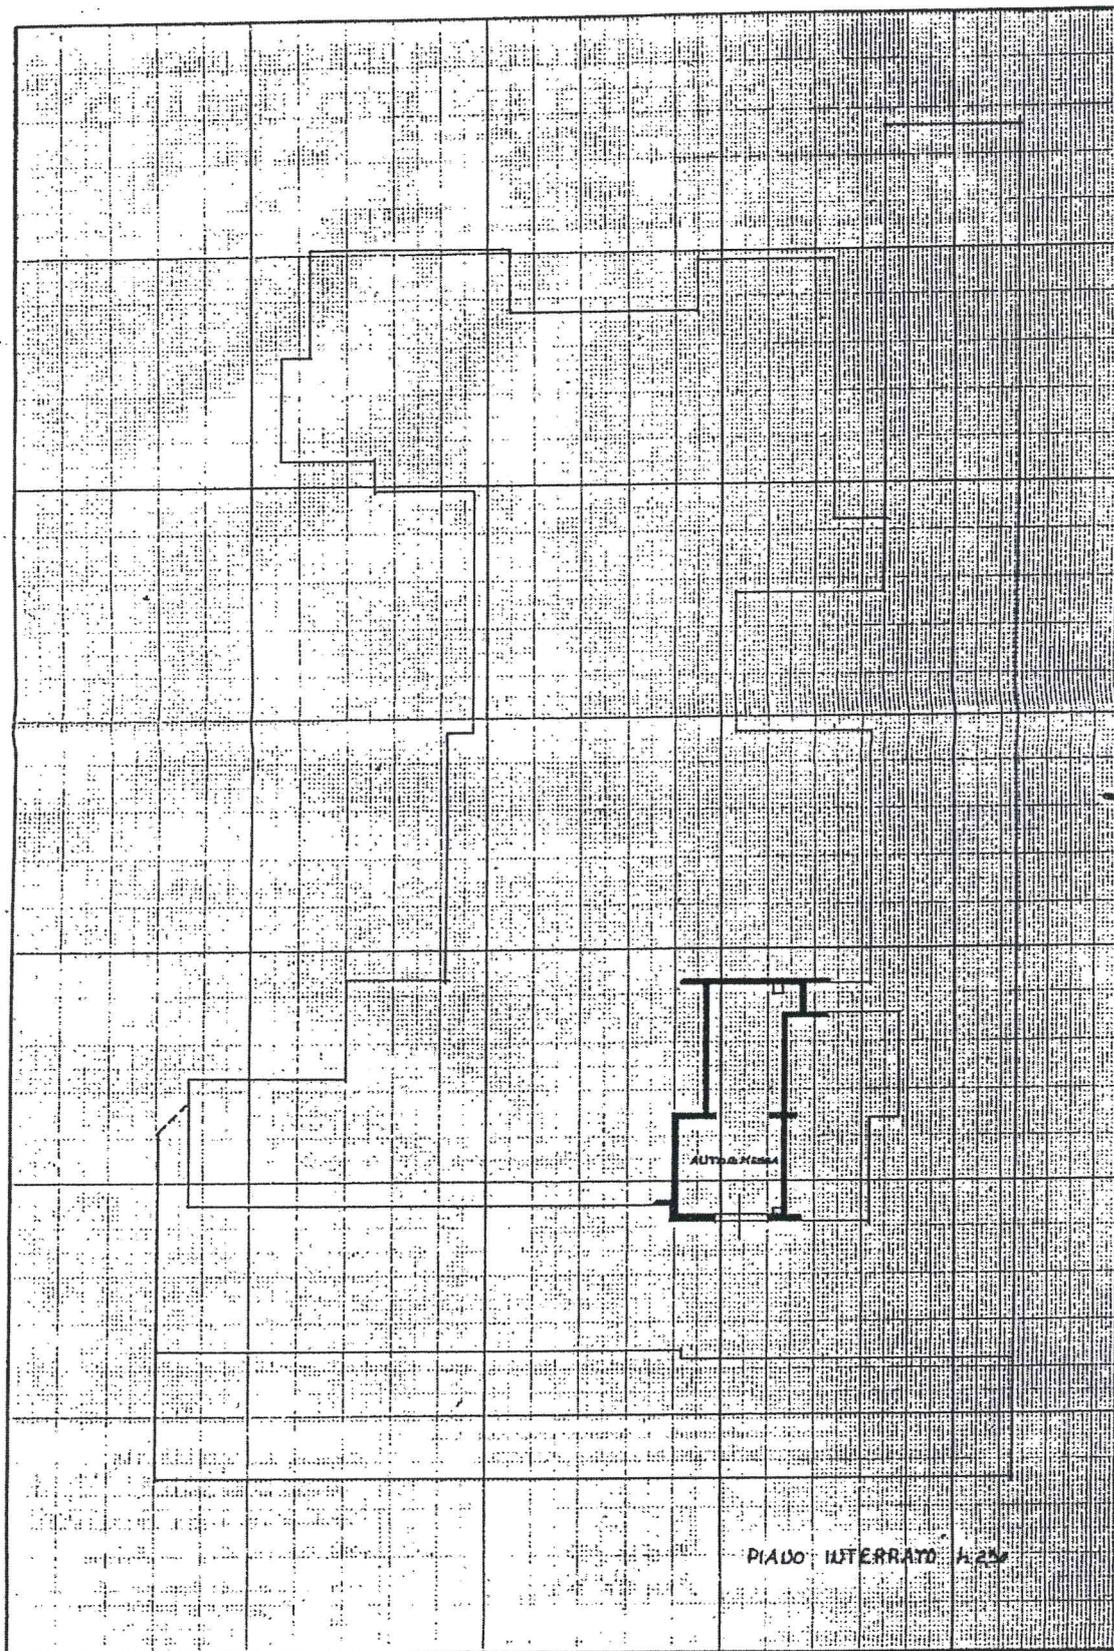


Sup  
35.0

5

186 - Mel - sub M

# LOTTO RE0004

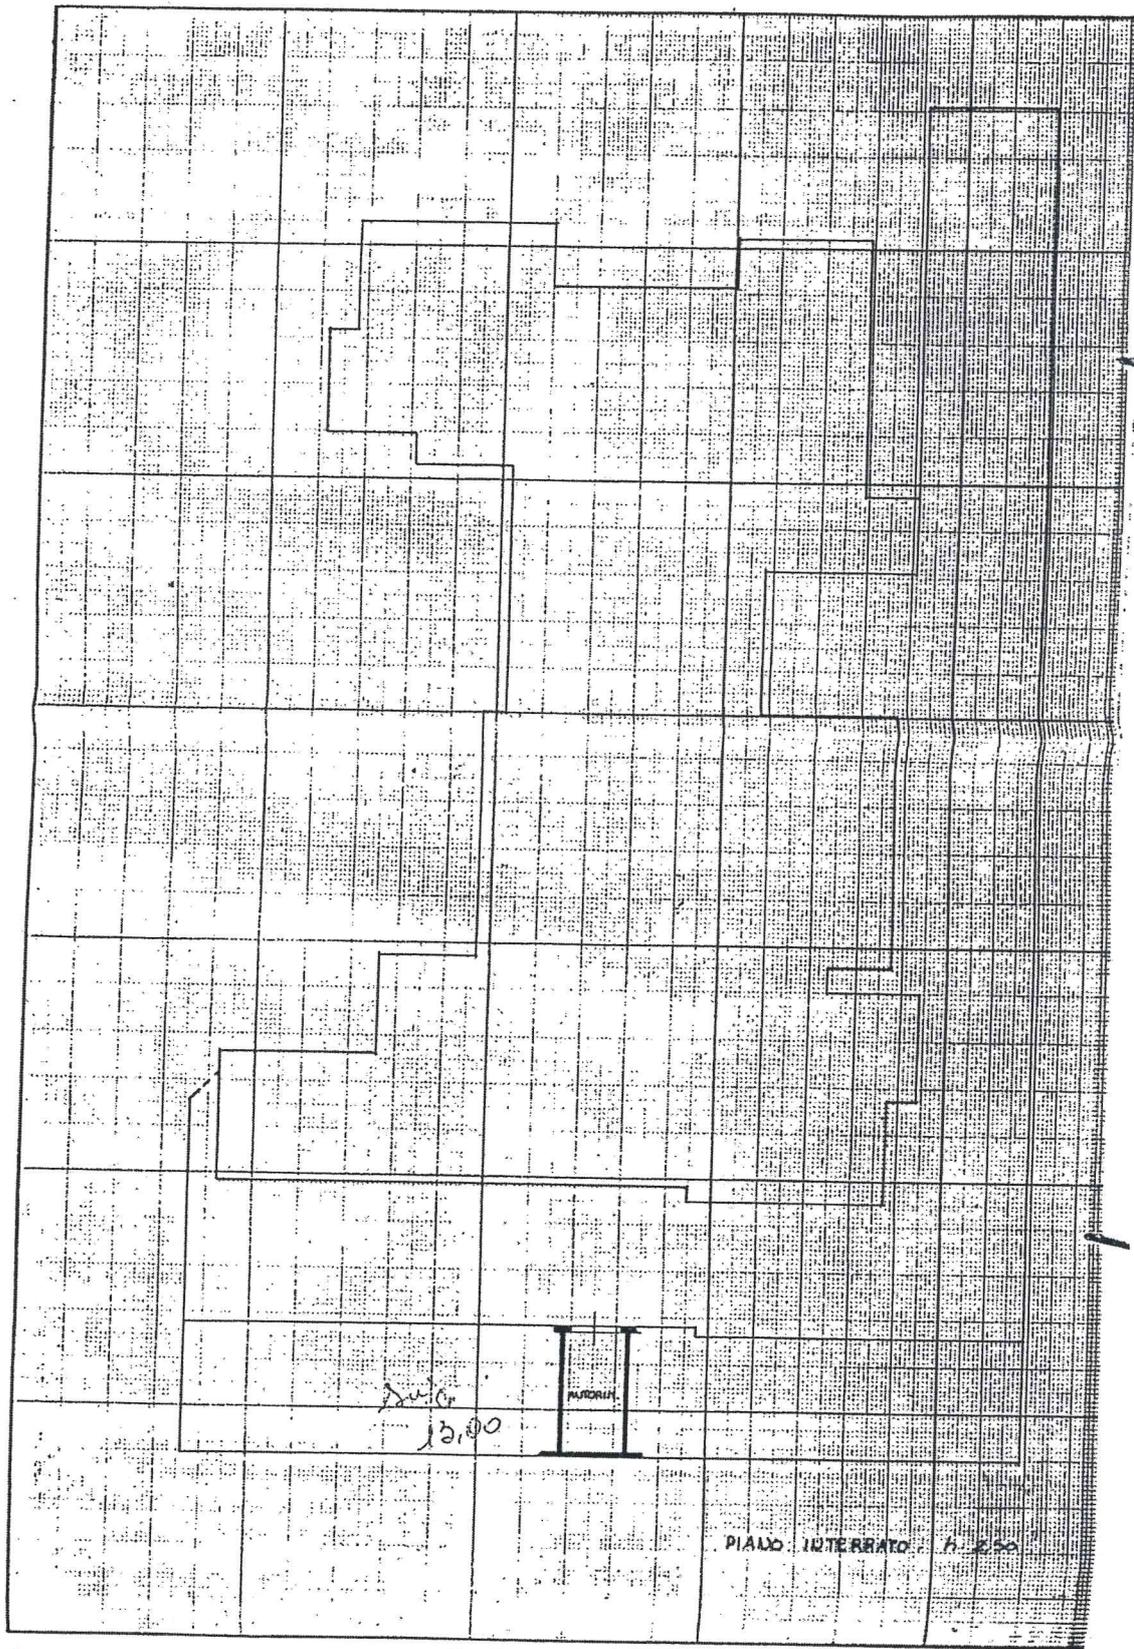

186-161 SUB 24

**LOTTO RE0005**



186-166-7

# LOTTO RE0006

MODULARE  
F. reg. mod. 498



MINISTERO DELLE FINANZE  
DIREZIONE GENERALE DEL CATASTO E DEI SERVIZI TECNICI ERARIALI  
**NUOVO CATASTO EDILIZIO URBANO**


Mod. A (Nuovo Catasto Edilizio Urbano)

Lirc  
350

(R. DECRETO-LEGGI 12 APRILE 1938, N. 687)

Planimetria dell'immobile situato nel Comune di REGGIO EMILIA Via PASSO BUOLE 82

Ditta BELLONI S.P.A.  
Allegata alla dichiarazione presentata all'Ufficio Tecnico Erariale di REGGIO EMILIA

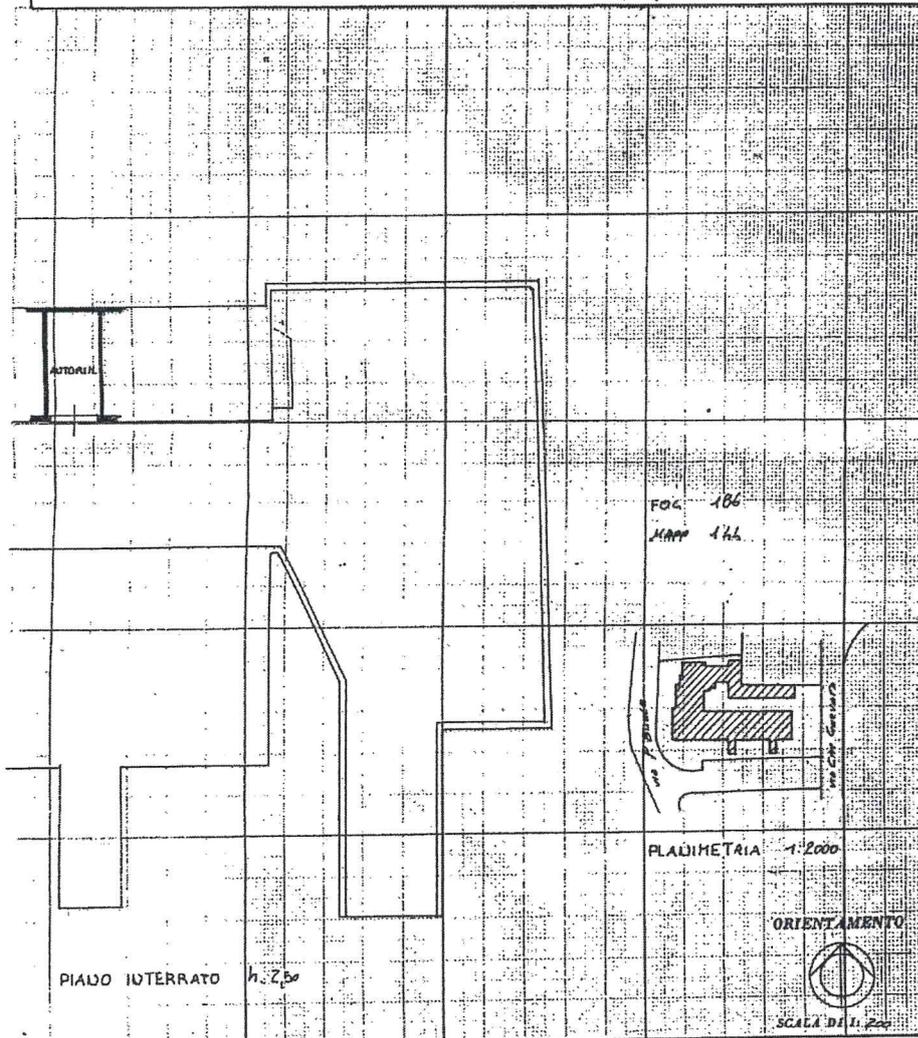

SPAZIO RISERVATO PER LE ANNOTAZIONI D'UFFICIO

DATA PROT. N° <i>Sup 14/22</i>	Foglie 186 Mappale 144/22
--------------------------------------	------------------------------

Compilata dall'Architetta \_\_\_\_\_  
(Firma, nome e cognome del compilatore)  
Susanna Marinoni

Iscritto all'Albo da gli Architetti  
della Provincia di Parma

DATA Dott. Arch. Susanna Marinoni  
Ordine degli Architetti della  
Provincia di Parma

Firma: Susanna Marinoni  
N. 337

MODULANO  
P. n. 498




MINISTERO DELLE FINANZE  
DIREZIONE GENERALE DEL CATASTO E DEI SERVIZI  
**NUOVO CATASTO EDILIZIO**

(N. DECRETO-LEGGE 11 APRILE 1960, N. 612)

Planimetria dell'immobile situato nel Comune di REGGIO EMILIA Via

Ditta BELLONI S.P.A.

Allegata alla dichiarazione presentata all'Ufficio Tecnico Erariale di REGGIO EM

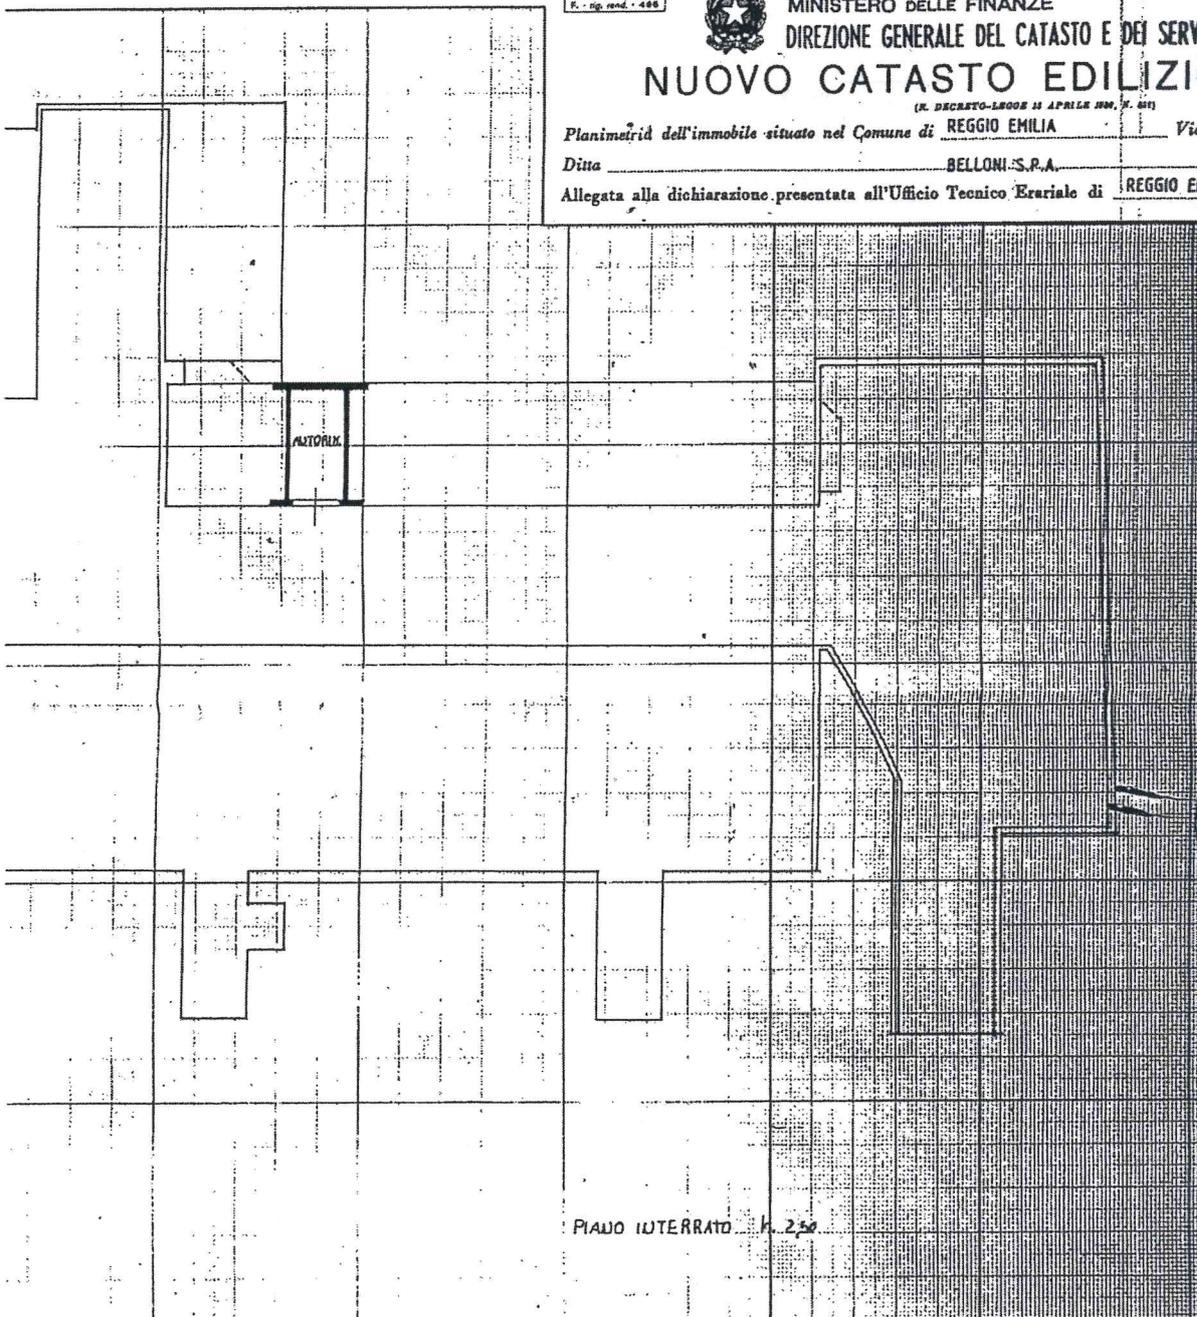

SPAZIO RISERVATO PER LE ANNOTAZIONI D'UFFICIO	
DATA PROT. N° <i>Sup 14 mp</i>	Foglie 186 Mappale 144/27

Com  
SM  
Iscr  
della  
DATA  
Firm

# LOTTO RE0008

MODULARIO  
F. - C. - T. - 211



MINISTERO DELLE FINANZE

Mod. B (Nuovo Catasto Edilizio Urbano)

DIREZIONE GENERALE DEL CATASTO E DEI SERVIZI TECNICI ERARIALI

Lire  
20


## NUOVO CATASTO EDILIZIO URBANO

(A. DECRETO-LEGGI 11 APRILE 1959, N. 665)

Planimetria dell'immobile situato nel Comune di REGGIO EMILIA Via BASSOLI

Ditta "CASSA ESTENSIONI SANITARI"

Allegata alla dichiarazione presentata all'Ufficio Tecnico Erariale di REGGIO EMILIA

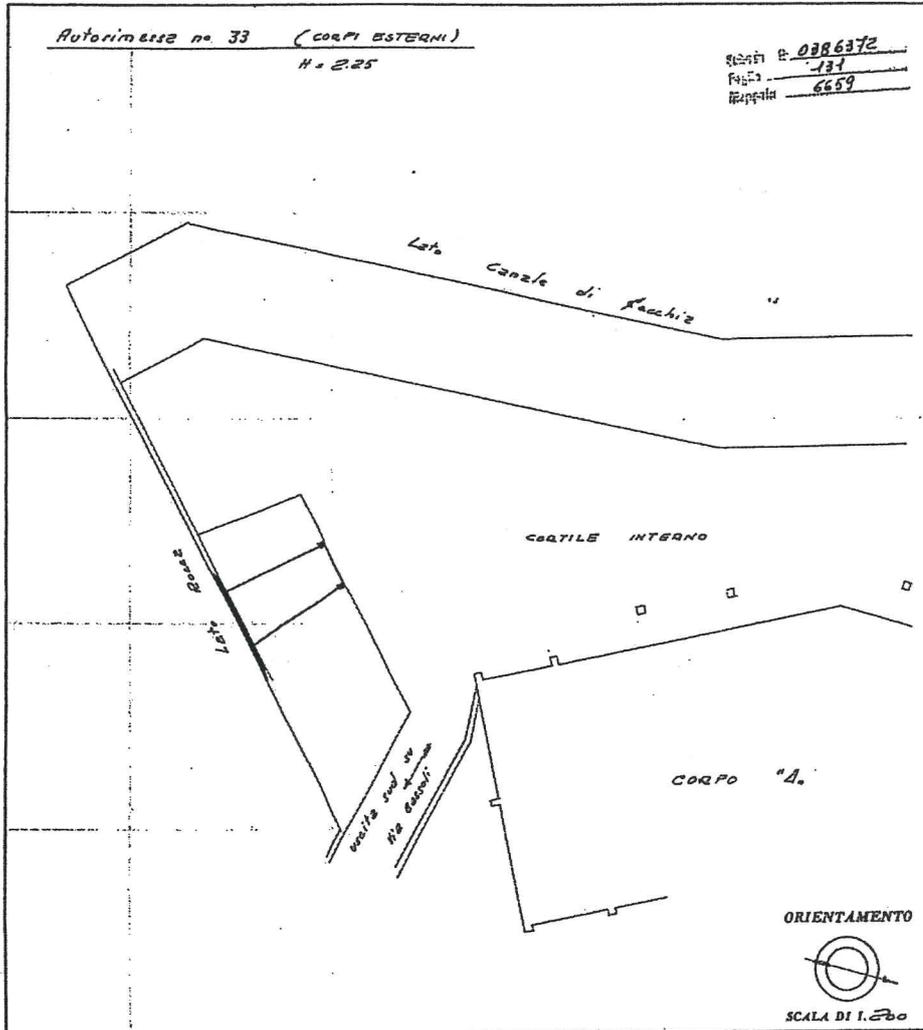

SPAZIO RISERVATO PER LE ANNOTAZIONI D'UFFICIO	
DATA 13 GEN. 1969	F. 131 mapp. 6659/4
PROT. N° 70/303	TE 171 MAPP 136/4

Compilata dal dott. Ing.  
NUNZIO GHIRALDI  
(Titolo, nome e cognome del compilatore)  
Iscritto all'Albo degli ingegneri  
della Provincia di Cremona  
DATA 29. X. 1968  
Firma: [Signature]