


MINISTERO DELLE FINANZE
 DIREZIONE GENERALE DEL CATASTO E DEI SERVIZI TECNICI E CATASTALI
ACCERTAMENTO GENERALE DELLA PROPRIETA' IMMOBILIARE URBANA
 (5. articolo 1. legge 10. aprile 1948 con note)
 Planimetria degli immobili urbani denunciati con la Scheda N. **BB2183**
 Comune **ROMA** Città **...**
 Via **Salita del Grillo**
 Istituti RUNITI DI ASSISTENZA E BENEFICENZA
 DELLA CITTÀ DI ROMA

ACCERTAMENTO GENERALE DELLA
 PROPRIETA' IMMOBILIARE URBANA
 (Art. 1. legge 10. aprile 1948 con note)
 di **...**
 COMUNE **...**
 Tasse di riscatto
 DELLA
 SCHEDA NUMERO
BB2183

*Accesso
 dal piano
 terra*

*Pia. della ditta sopra indicata
 Piano terreno
 (integrazione)*

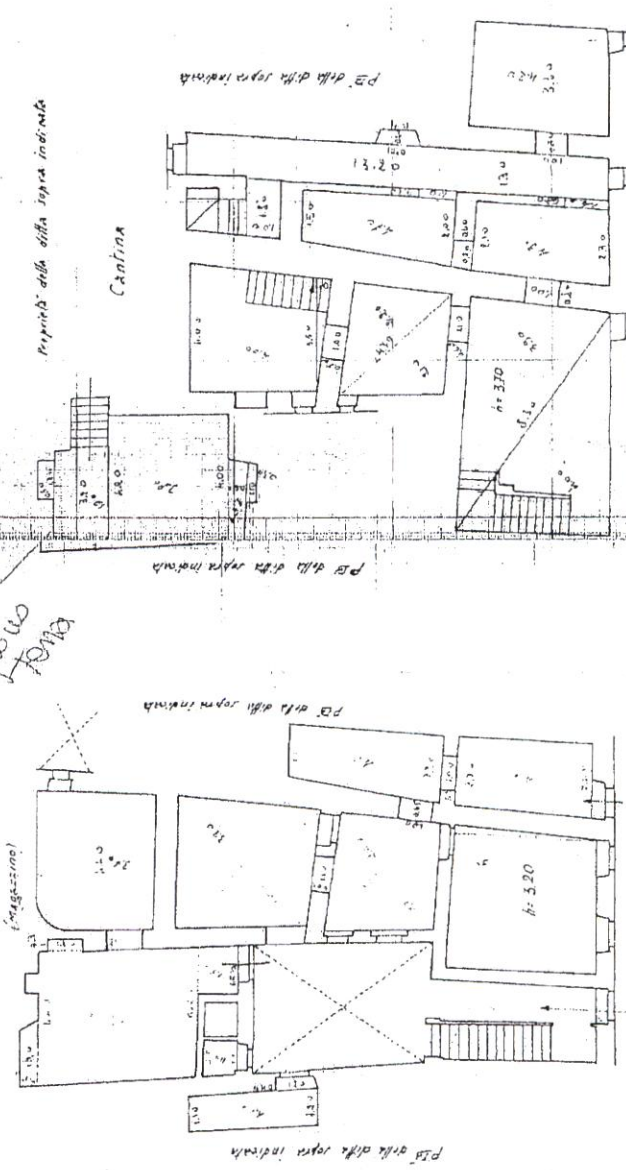

ORIENTAMENTO
 N
 S
 SCALA 1:100

Completato da:
Arch. Mario Gioiardi
 iscritto all'Albo degli Architetti
 della Provincia di **Roma**
 Data **14 DIC 1958** Firma **...**