




PIANTA PIANO SECONDO INTERRATO
PERCORSI D'ESODO
Superficie = 3840 mq
Scala 1:500

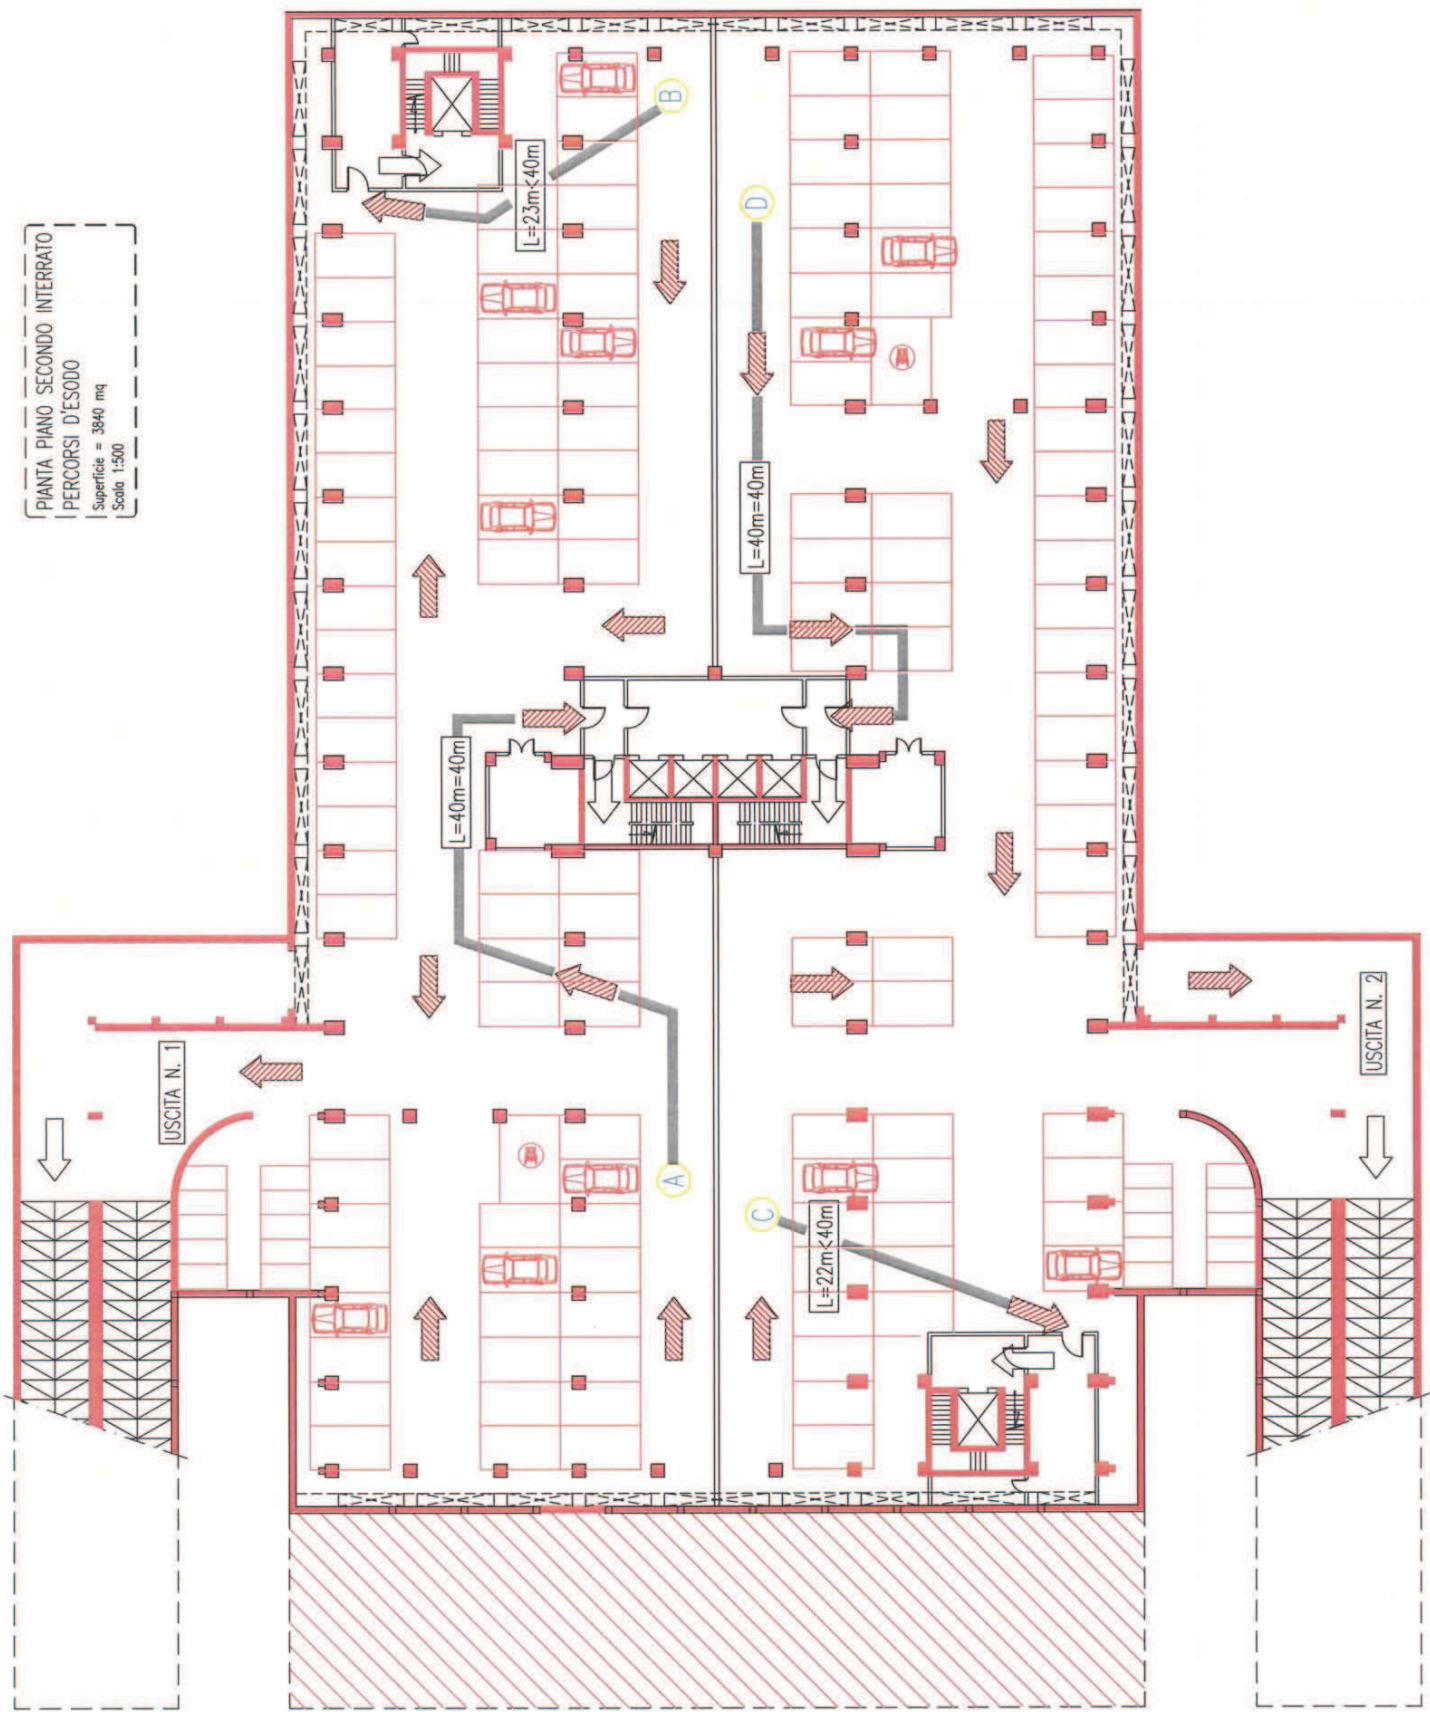


PIANTA PIANO PRIMO INTERRATO
PERCORSI D'ESODO
Superficie = 4700 mq
Scala 1:500

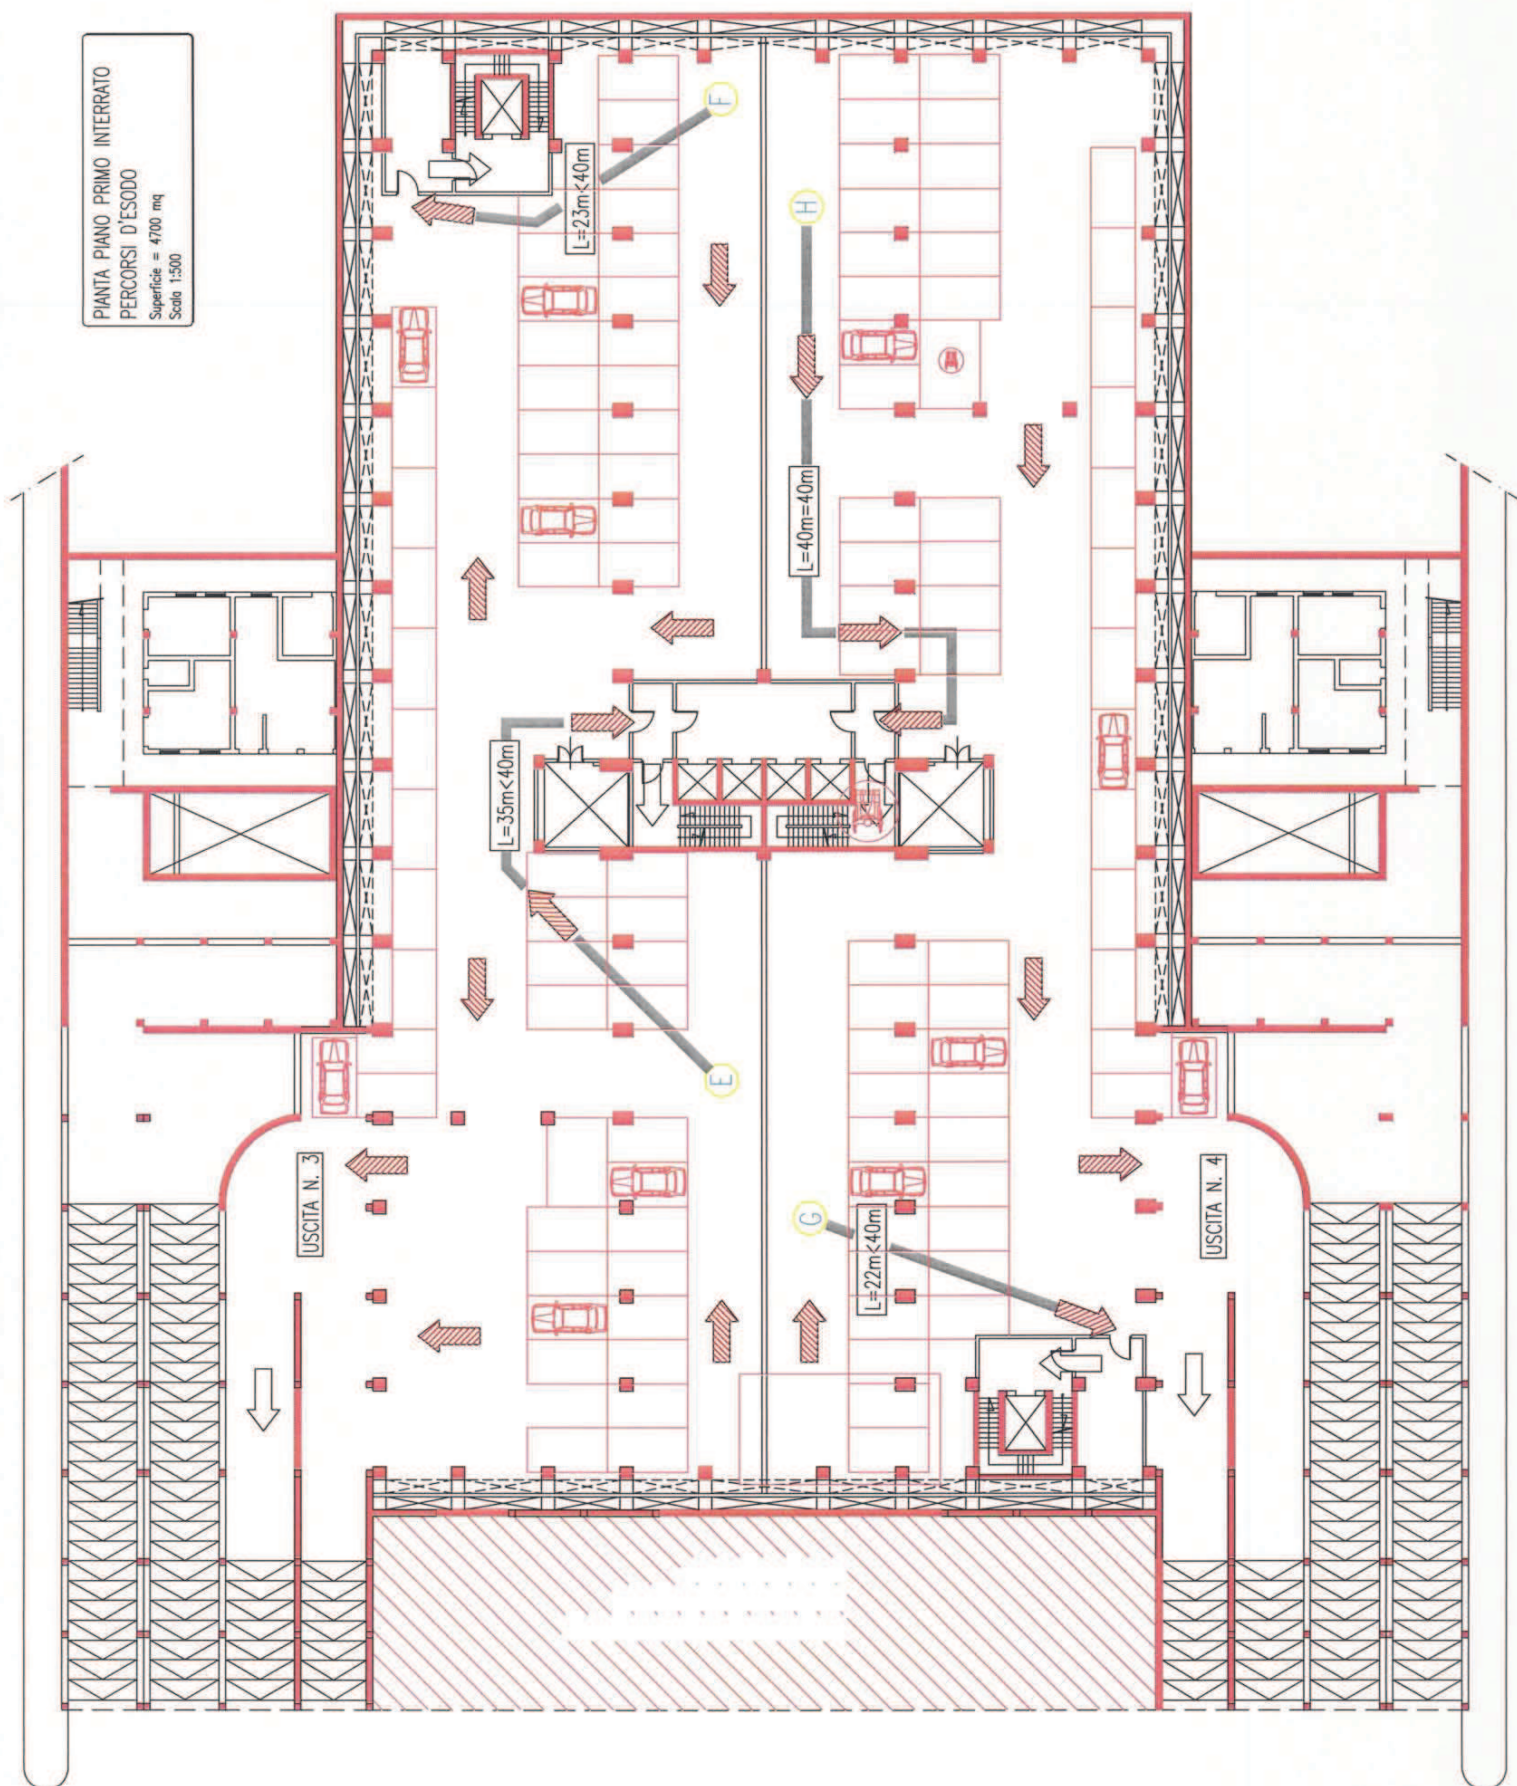



PIANTA PIANO TERRA
PERCORSI D'ESODO
Superficie = 3935 mq
Scala 1:500

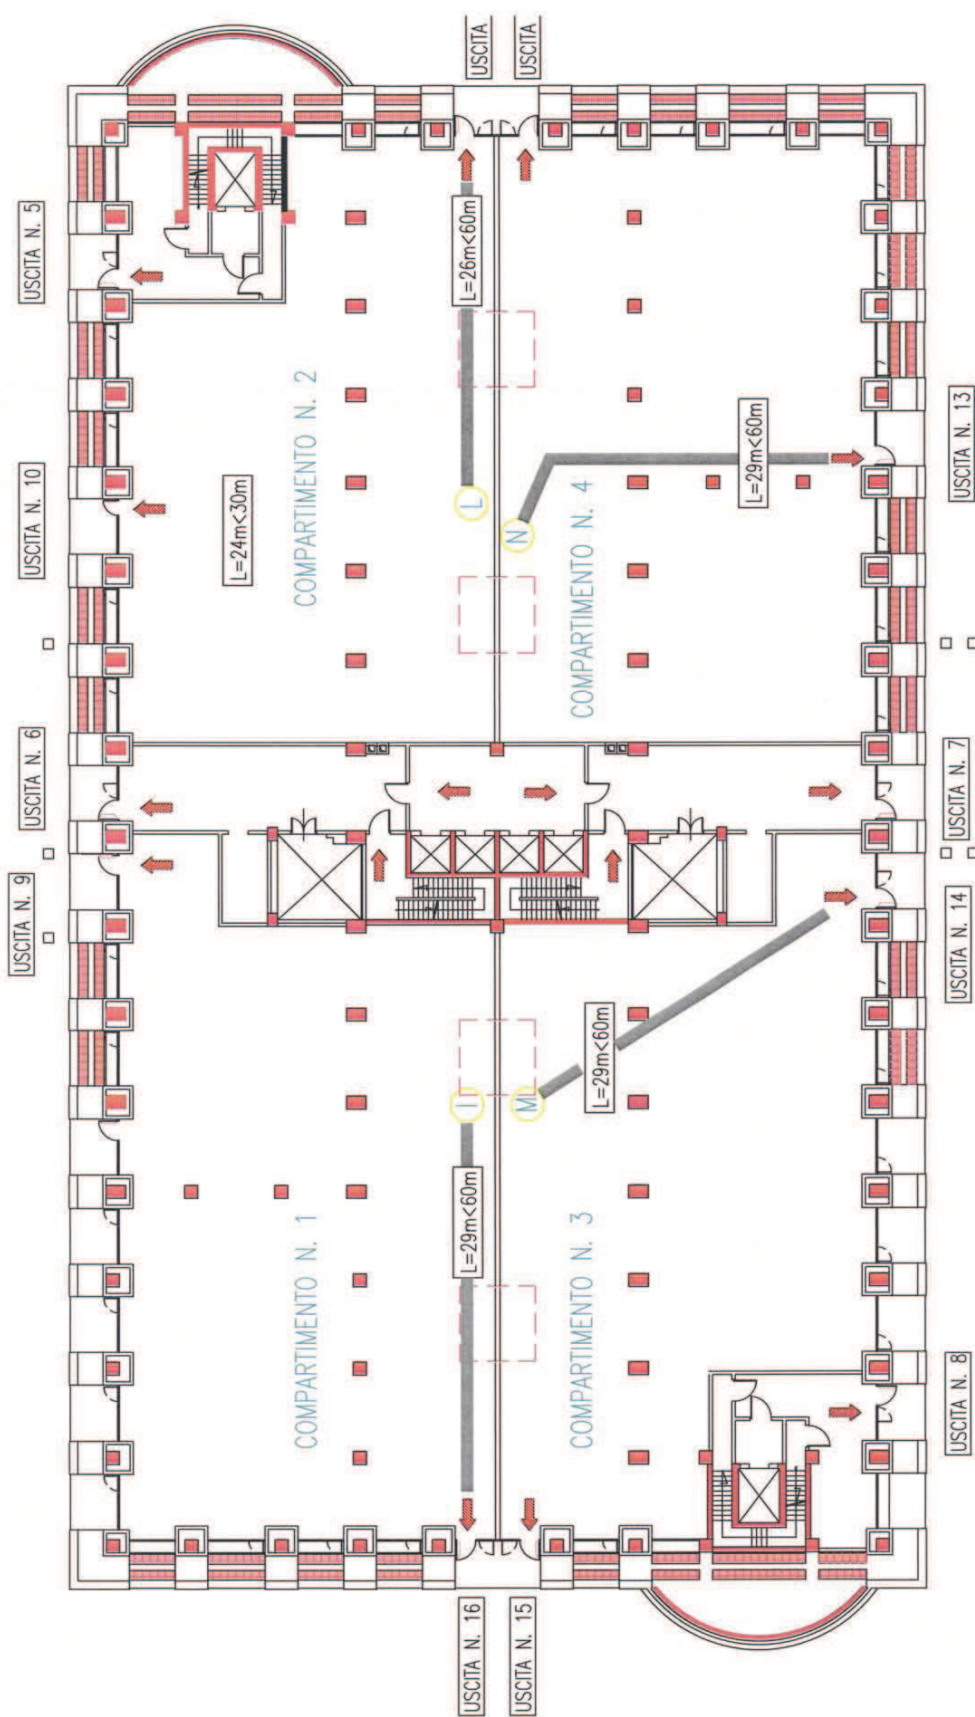

PIANTA PIANO PRIMO
PERCORSI D'ESODO
Superficie = 1960 mq
Scala 1:500

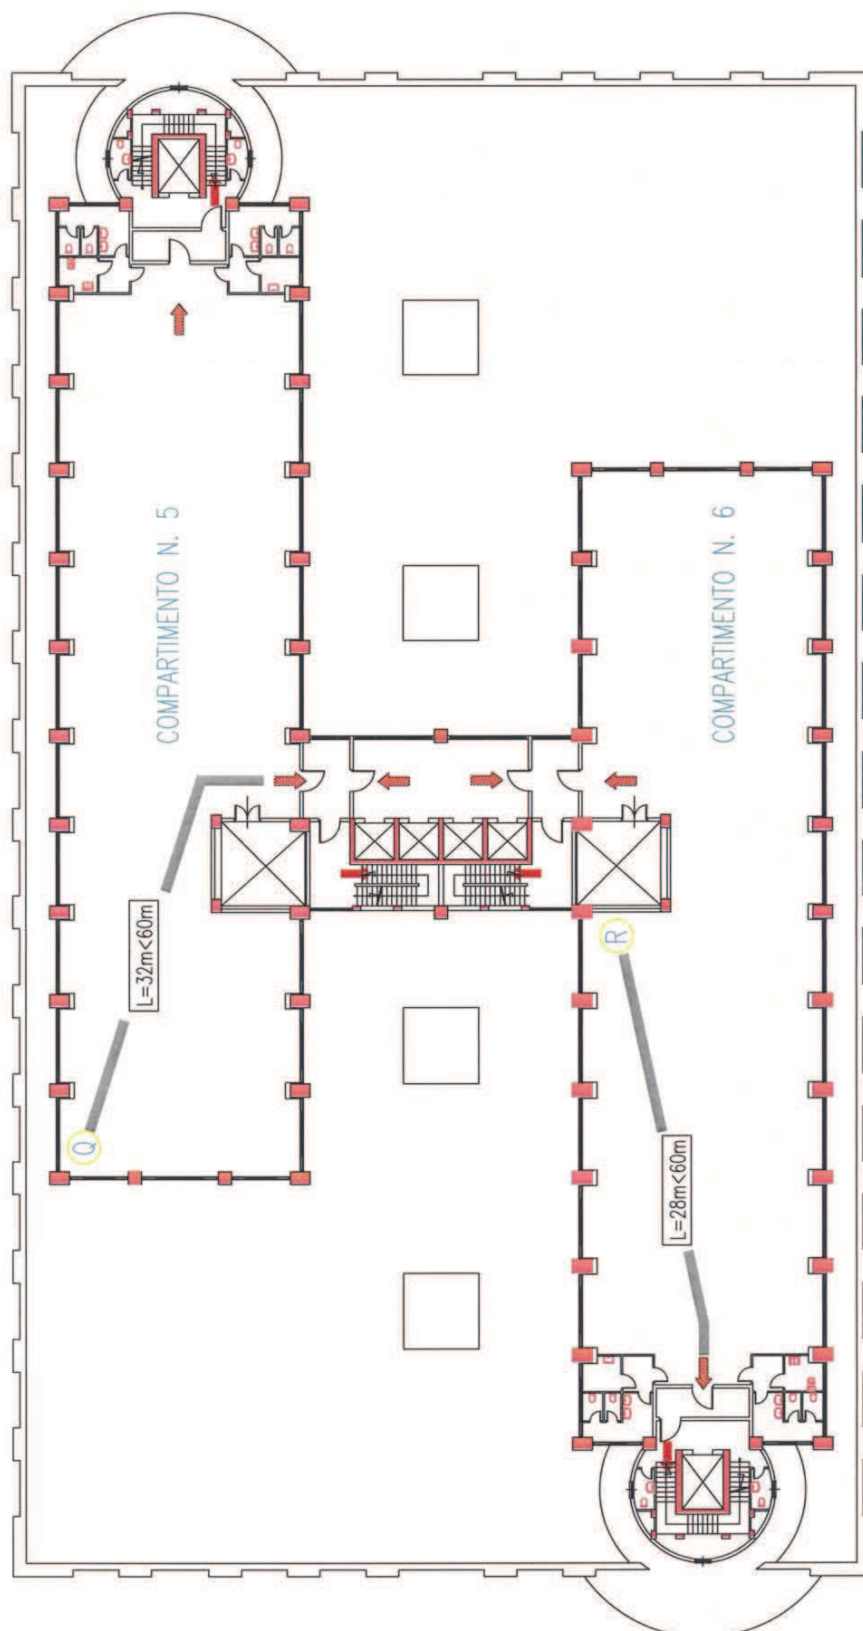

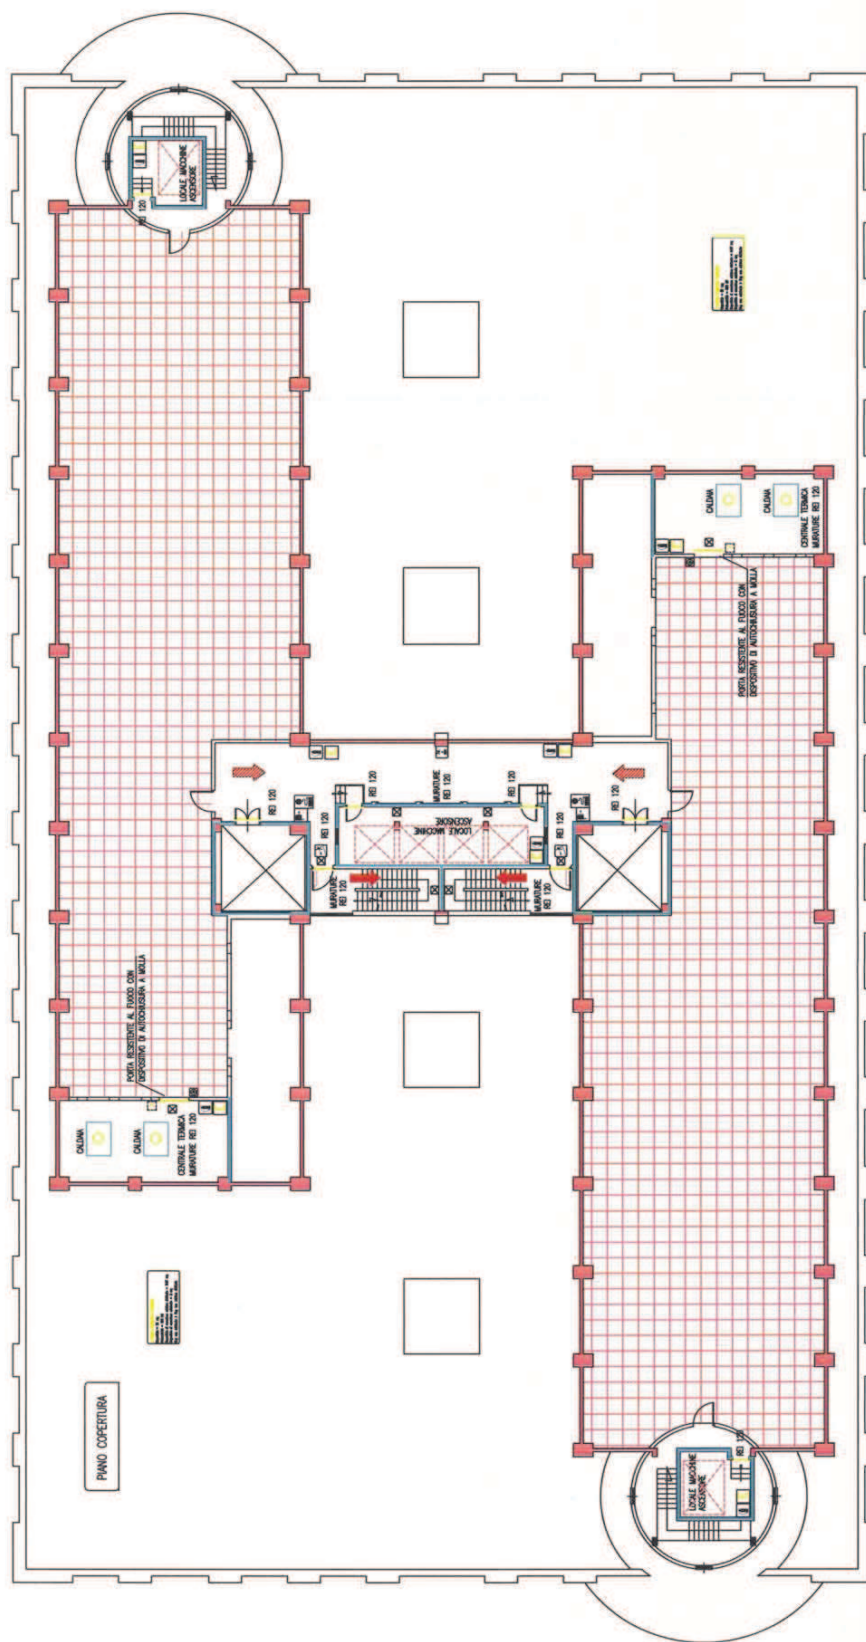

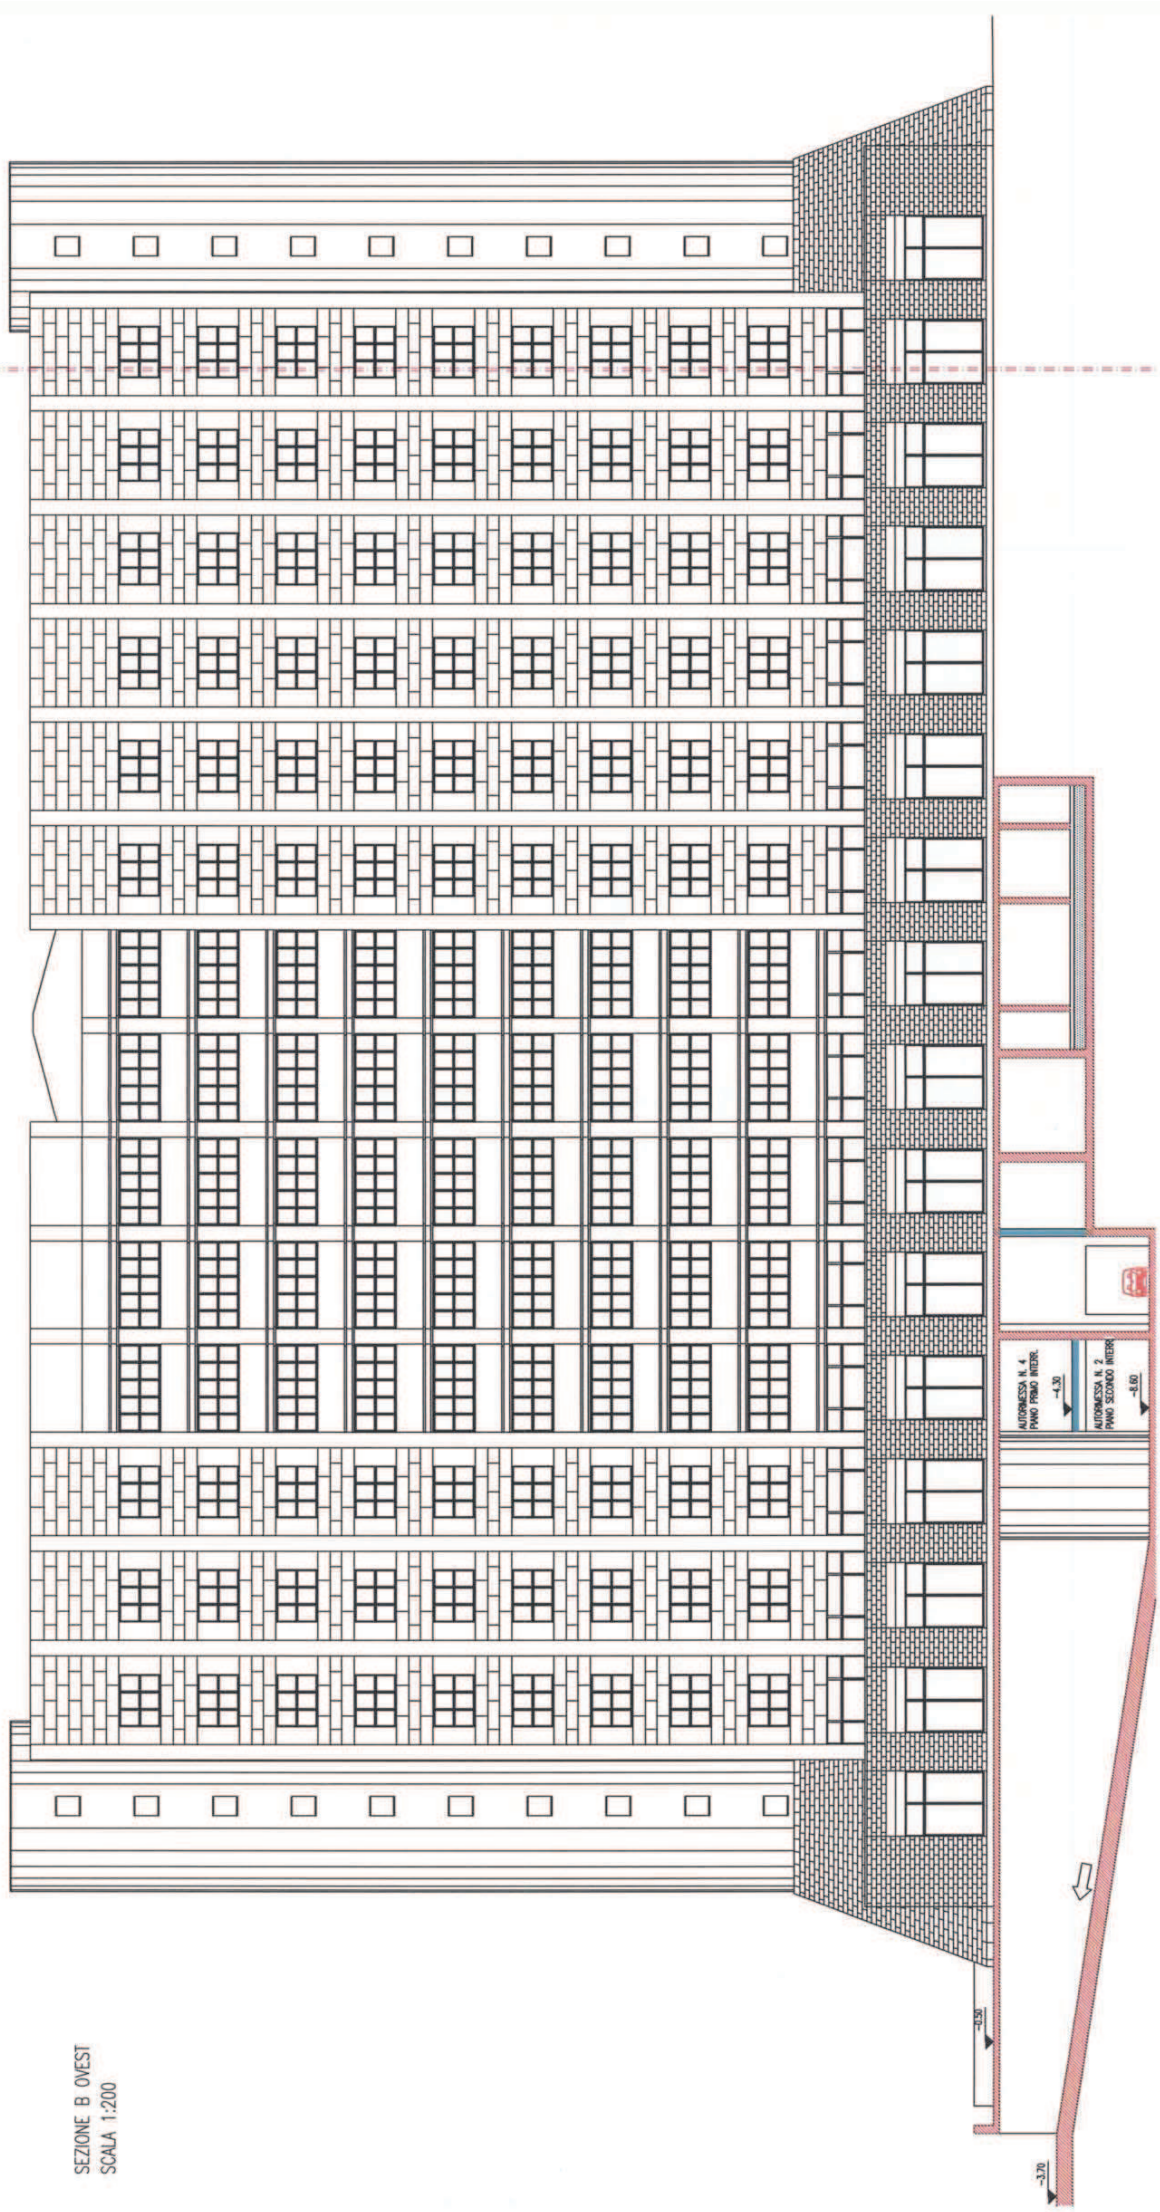

SEZIONE B OVEST
SCALA 1:200

ISTITUTO NAZIONALE PER L'ASSICURAZIONE
CONTRO GLI INFORTUNI SUL LAVORO
Consulenza Tecnica per l'Edilizia

CASAMASSIMA (BA) – strada statale Bari— Taranto n° 100 Km. 18,00, facente parte del
complesso immobiliare "Baricentro" di proprietà dell'INAIL




Documentazione fotografica

Roma, 07.01.2014

Ing. Gianfranco Pacchiarotta

Ing. Loreto Eramo



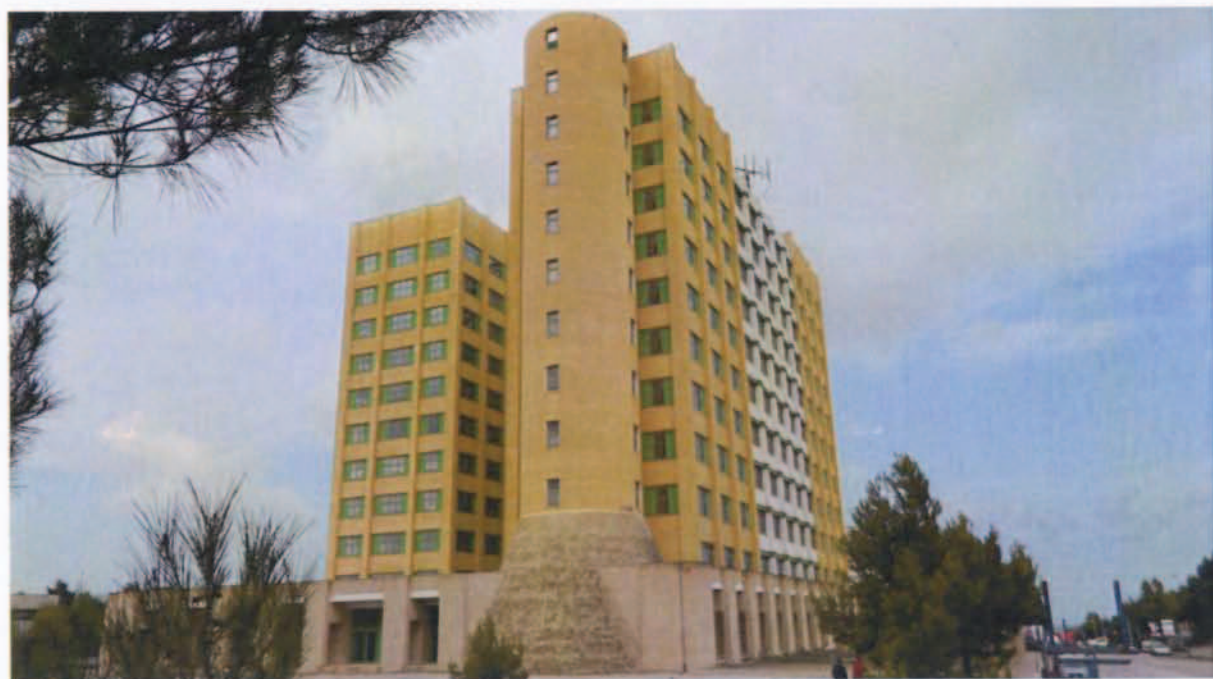



Ingresso principale



Sala di controllo accessi



Atrio di ingresso al piano terra





Sbarco ascensori



Uffici open-space




Volumi tecnici e cavedi di piano



Particolare facciate



Tegolo costituente il solaio di calpestio dei piani

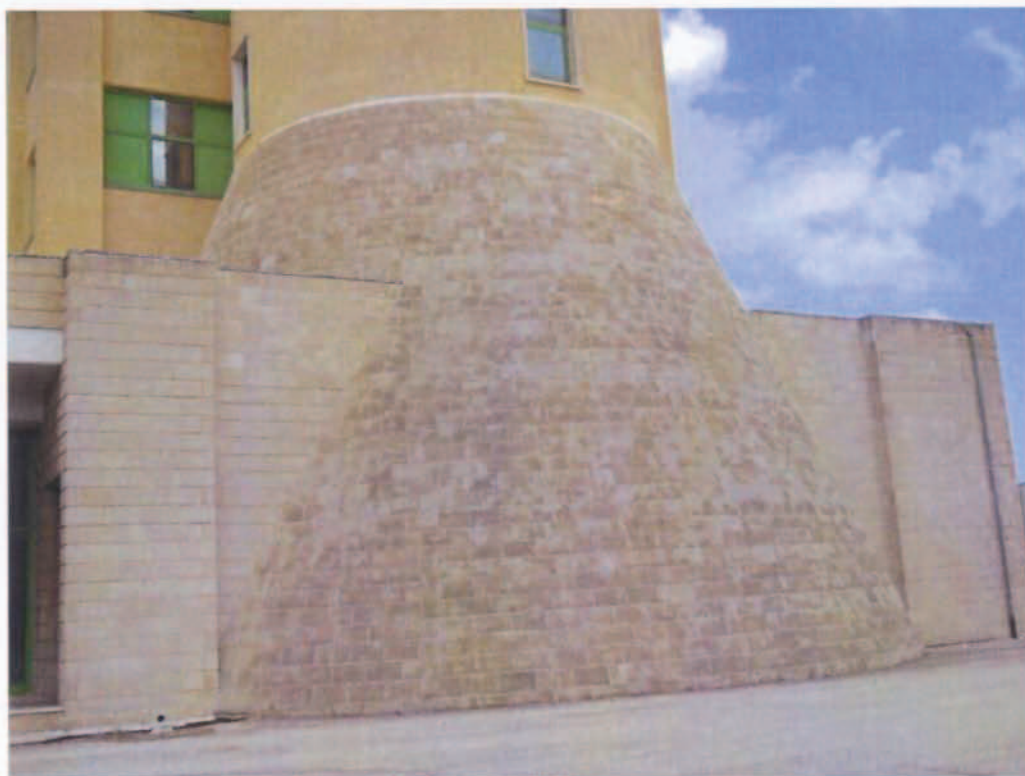

Basamento della torre



Idranti antincendio



Gruppo elettropompe e motopompe antincendio



Centrale idrica