

All. 1
Individuazione
geografica
dell'immobile

Foto aerea



All. 1
Individuazione
geografica
dell'immobile

Foto aerea



All. 2
Documentazione
fotografica
dell'immobile

Vedute aeree esterne :

Veduta est



All. 2
Documentazione
fotografica
dell'immobile

Vedute aeree esterne :

Veduta sud



All. 2
Documentazione
fotografica
dell'immobile

Vedute aeree esterne :

Veduta ovest



All. 2
Documentazione
fotografica
dell'immobile

Vedute aeree esterne :

Veduta nord



All. 2
Documentazione
fotografica
dell'immobile

Vedute esterne:

Vista su Corso
Armando Diaz




All. 2
Documentazione
fotografica
dell'immobile

Vedute esterne :

angolo dell'edificio tra
Corso Armando Diaz
e
via Melchiorre Missirini

Portone dell'edificio su
Corso Armando Diaz

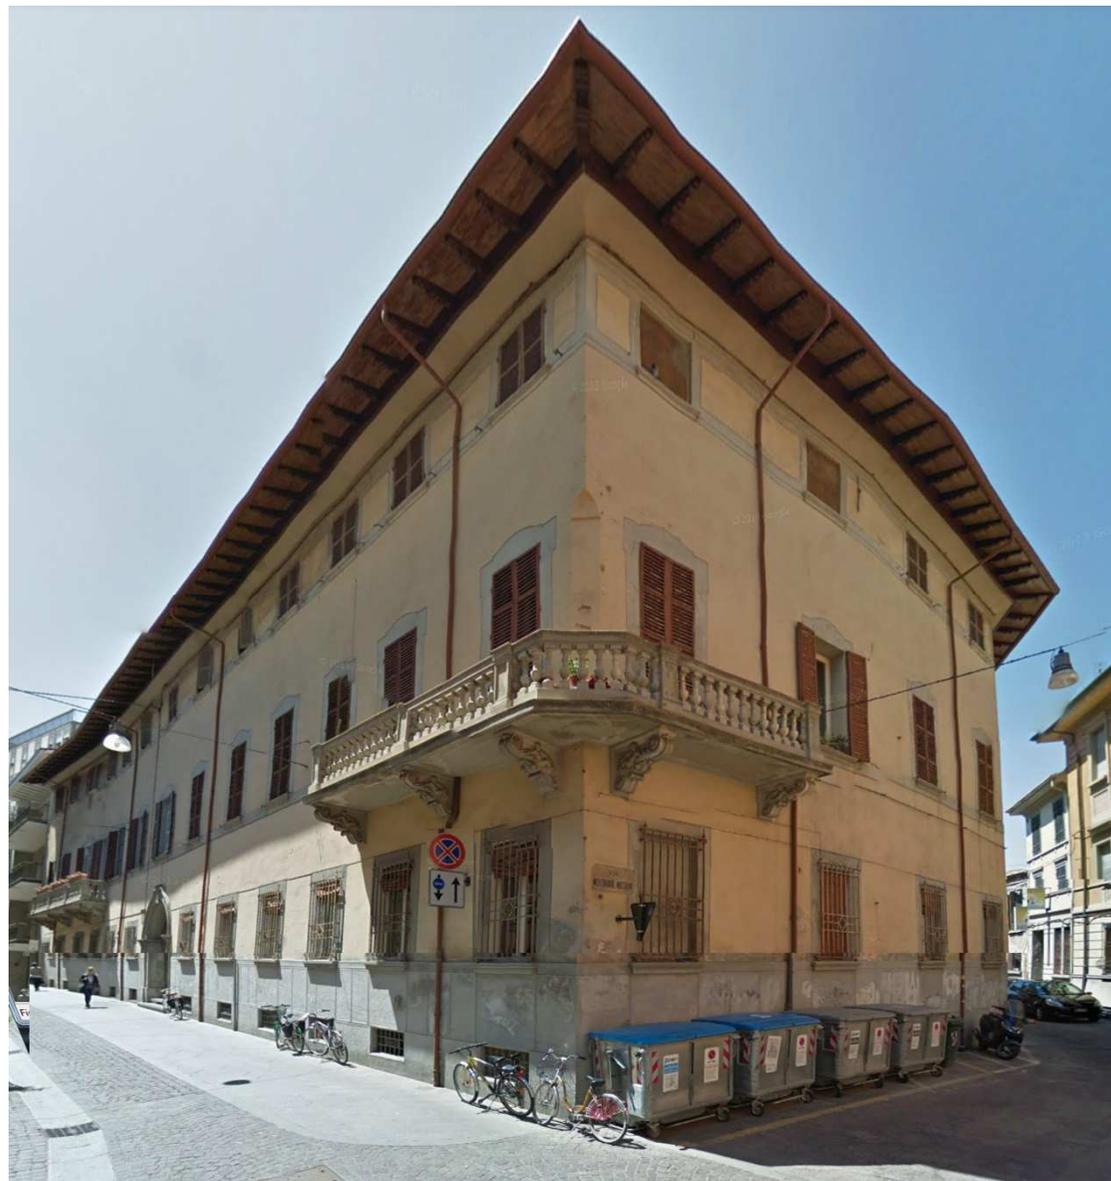

All. 2
Documentazione
fotografica
dell'immobile

Vedute esterne :


Prospetto dell'edificio
su Corso Armando Diaz



All. 2
Documentazione
fotografica
dell'immobile

Vedute esterne :

Balcone d'angolo

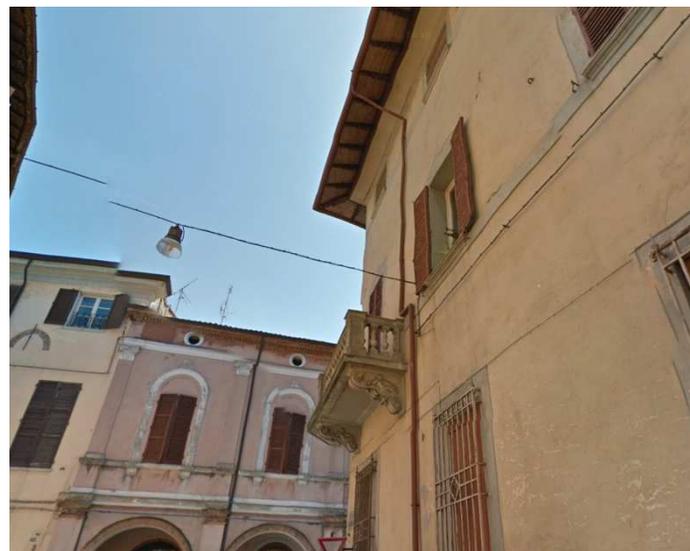

Angolo dell'edificio su
via Melchiorre Missirini



Facciate su corso
Armando Diaz
e
via Melchiorre Missirini

Portone su corso
Armando Diaz



All. 2
Documentazione
fotografica
dell'immobile

Atrio del palazzo



Viste nel cortile interno



All. 2
Documentazione
fotografica
dell'immobile

Vedute interne :

Porta delle cantine

Scala delle cantine



Volta

Scala delle cantine



All. 2
Documentazione
fotografica
dell'immobile

Vedute interne :

Bocca di lupo

Cantina
dell'appartamento



Corridoio

Bocca di lupo



All. 2
Documentazione
fotografica
dell'immobile

Vedute interne:

Dettagli:

Lampadario

Vetrata

Balaustra

Arco



All. 2
Documentazione
fotografica
dell'immobile


Vista esterna del
portone d'ingresso del
vano scala nel cortile

Vano scala



Corridoio di accesso
all'appartamento

Dettaglio dei gradini
della scala e balastra

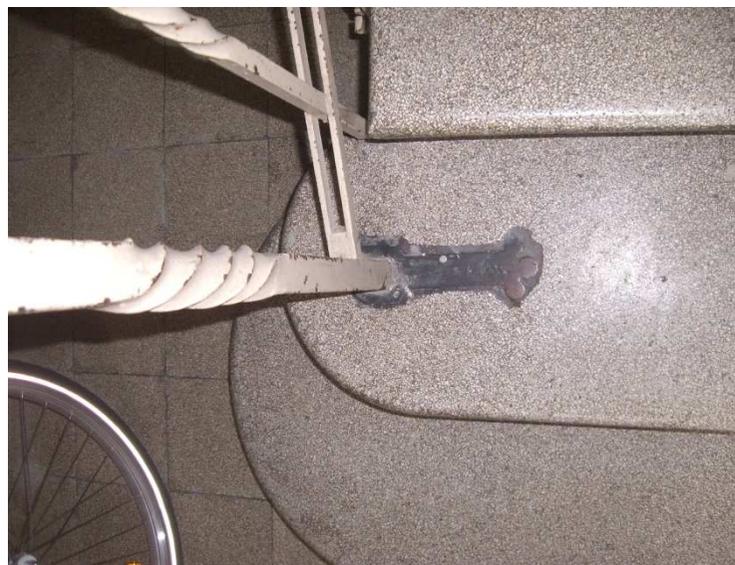

All. 2
Documentazione
fotografica
dell'immobile

Porta
dell'appartamento



Lucernario del
pianerottolo



Corridoio d'ingresso



Porta a vetri tra il
corridoio d'ingresso ed
il soggiorno



All. 2
Documentazione
fotografica
dell'immobile

soggiorno



All. 2
Documentazione
fotografica
dell'immobile

Camera da letto



Camera da letto



All. 2
Documentazione
fotografica
dell'immobile

Cucina



Porta della terrazza



Ripostiglio



Cucina

terrazza



All. 2
Documentazione
fotografica
dell'immobile

bagno

Vista dalla terrazza



Terrazza

corridoio



All. 3
Visura e planimetria
catastale dell'unità
immobiliare



Ufficio Provinciale di Forlì - Territorio
Servizi Catastali

Visura per immobile
Situazione degli atti informatizzati al 17/09/2014

Data: 17/09/2014 - Ora: 14.29.16 Fine

Visura n.: T166132 Pag: 1

Dati della richiesta	Comune di FORLÌ (Codice: D704)
	Provincia di FORLÌ
Catasto Fabbricati	Foglio: 178 Particella: 285 Sub.: 13

Unità immobiliare

N.	DATI IDENTIFICATIVI				DATI DI CLASSAMENTO						Rendita	DATI DERIVANTI DA
	Sezione Urbana	Foglio	Particella	Sub	Zona Cens.	Micro Zona	Categoria	Classe	Consistenza			
1		178	285	13			A/2	2	6 vani		Euro 635,24	VARIAZIONE TOPONOMASTICA del 05/09/2014 n. 30334 .1/2014 in atti dal 05/09/2014 (protocollo n. FO0094106) VARIAZIONE TOPONOMASTICA DERIVANTE DA AGGIORNAMENTO ANSC

Indirizzo CORSO ARMANDO DIAZ n. 36 piano: S1-2;

Annotazioni Classamento e rendita validati (D.M. 701/94)

Catasto Fabbricati

INTESTATO

N.	DATI ANAGRAFICI	CODICE FISCALE	DIRITTI E ONERI REALI
1	IN.A.I.L. ISTITUTO NAZIONALE PER L'ASSICURAZIONE CONTRO GLI INFORTUNI SUL LAVORO		(1) Proprieta'
DATI DERIVANTI DA	VOLTURA D'UFFICIO del 13/09/1991 Voltura n. 10252.1/1991 in atti dal 13/09/1991 Registrazione: RETTIFICA INTESTAZIONE		

Unità immobiliari n. 1

Visura telematica esente per fini istituzionali


All. 3
Visura e planimetria
catastale dell'unità
immobiliare

Planimetria
appartamento
piano secondo
e cantina
piano seminterrato

Dichiarazione protocollo n. del	
Planimetria di u.i.u. in Comune di Forlì	
Corso Generale Armando Diaz civ. 36	
Identificativi Catastali:	Compilata da:
Sezione:	Mercatali Alberto
Foglio: 178	Iscritto all'albo:
Particella: 285	Ingegnere Dipendente Pubblico
Subalterno: 13	Prov. N.

Scheda n. 2 Scala 1:200


PIANO SECONDO H MEDIA 270

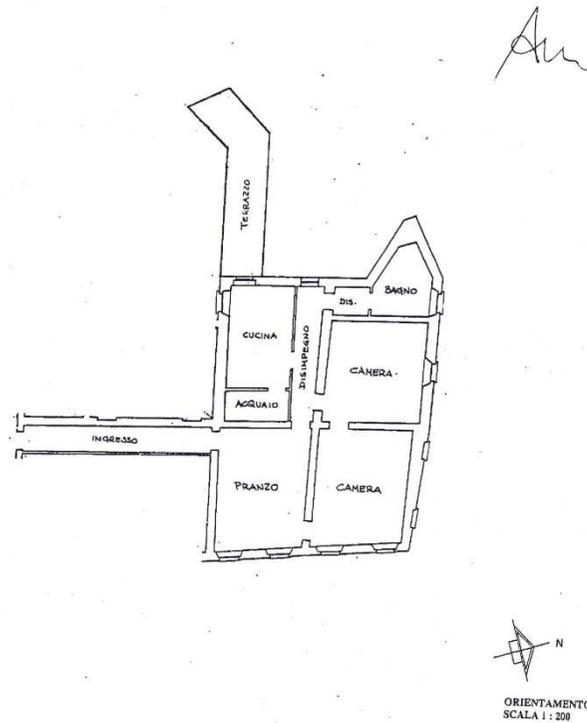

Dichiarazione protocollo n. del	
Planimetria di u.i.u. in Comune di Forlì	
Corso Generale Armando Diaz civ. 36	
Identificativi Catastali:	Compilata da:
Sezione:	Mercatali Alberto
Foglio: 178	Iscritto all'albo:
Particella: 285	Ingegnere Dipendente Pubblico
Subalterno: 13	Prov. N.


Scheda n. 1 Scala 1:200

PIANO SEMINTERRATO H MEDIA 230

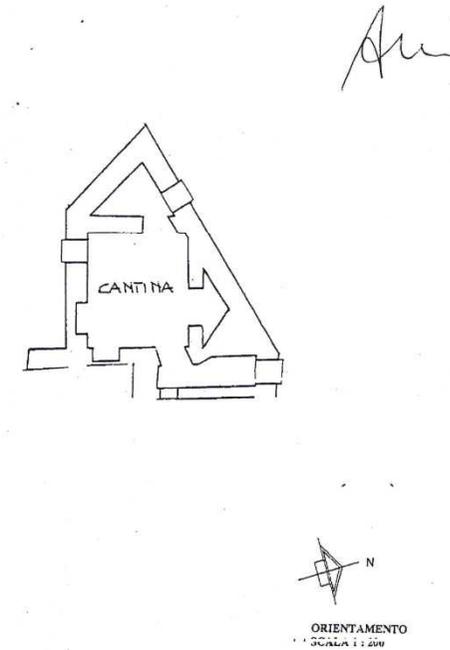

All. 4
Calcolo delle
Consistenze

Planimetria
Consistenze
appartamento
Piano secondo

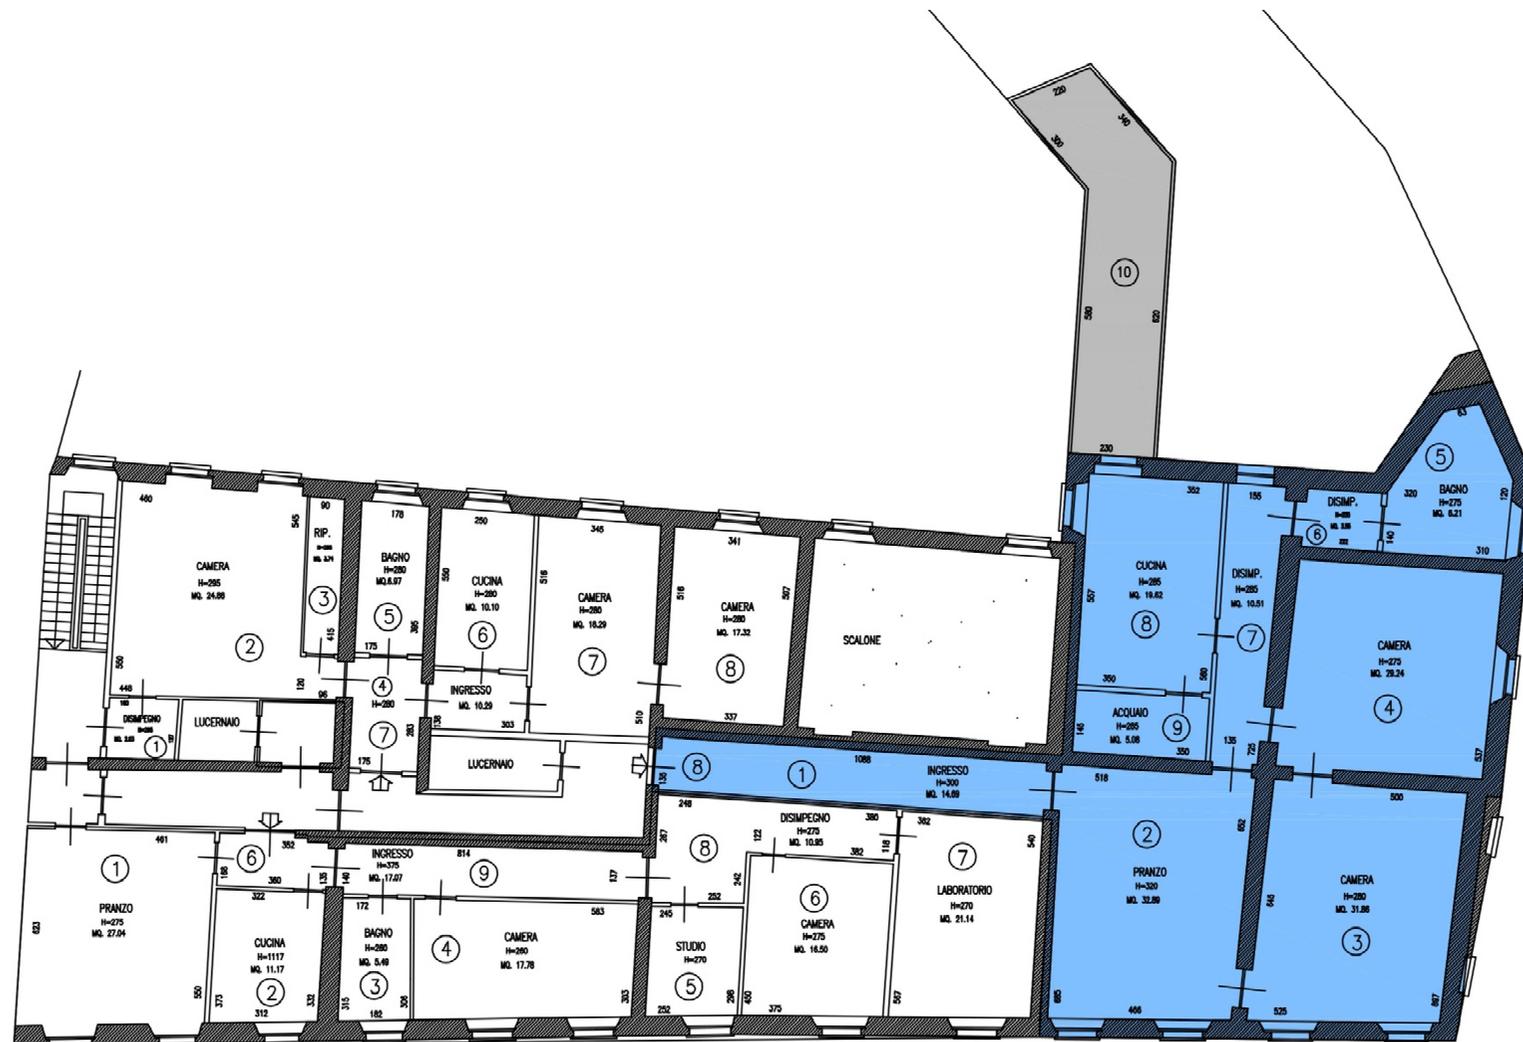

All. 4
Calcolo delle
Consistenze

Planimetria
Consistenze
cantina
Piano seminterrato

