

All. 1
Individuazione
geografica
dell'immobile

Foto aerea



All. 1
Individuazione
geografica
dell'immobile

Foto aerea



All. 2
Documentazione
fotografica
dell'immobile

Foto aerea



All. 2
Documentazione
fotografica
dell'immobile

Vedute aeree esterne :

Veduta est



All. 2
Documentazione
fotografica
dell'immobile

Vedute aeree esterne :

Veduta sud



All. 2
Documentazione
fotografica
dell'immobile

Vedute aeree esterne :

Veduta ovest



All. 2
Documentazione
fotografica
dell'immobile

Vedute aeree esterne :

Veduta nord



All. 2
Documentazione
fotografica
dell'immobile

Vedute esterne:


Vista su via Oberdan



All. 2
Documentazione
fotografica
dell'immobile

Vedute esterne :

angolo del complesso
immobiliare tra via
Oberdan e il giardino
comunale

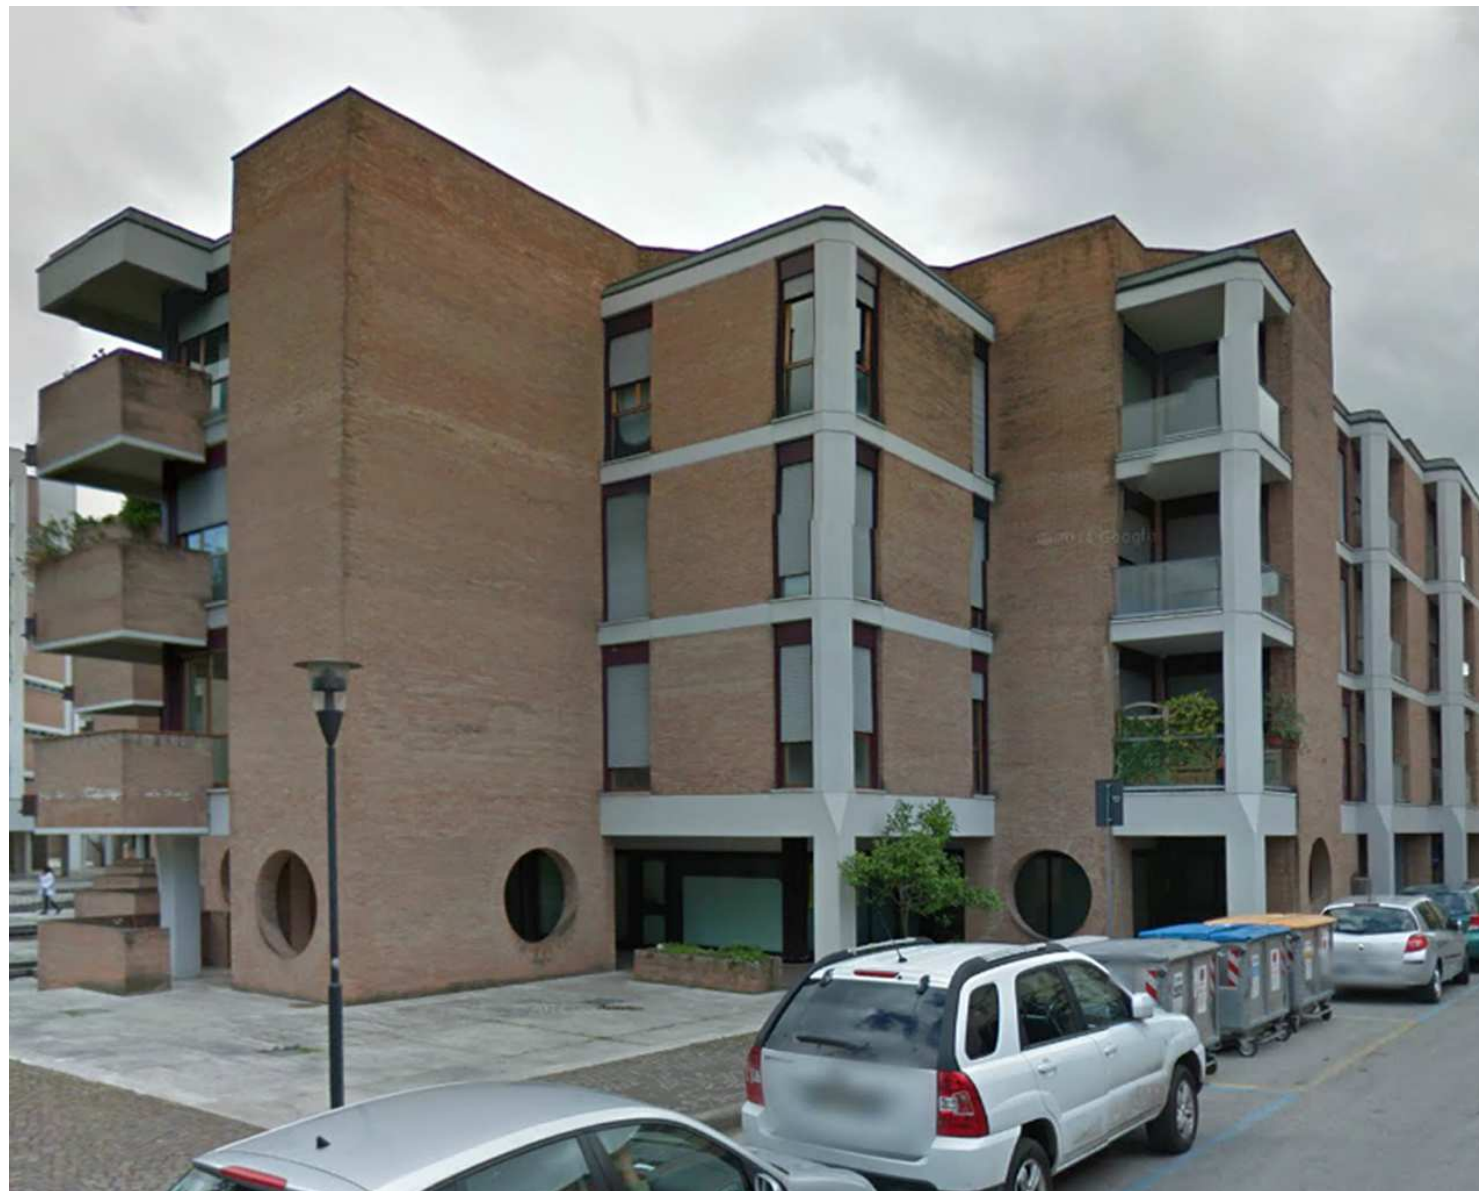

All. 2
Documentazione
fotografica
dell'immobile

Vedute esterne :

Vista delle facciate del
complesso immobiliare
prospicienti il giardino
comunale
caratterizzate dai
balconi dei soggiorni, le
finestre delle camere da
letto e gli ingressi delle
scale



All. 2
Documentazione
fotografica
dell'immobile

Vedute esterne :

Vista delle facciate del
complesso immobiliare
prospicienti il giardino
comunale
caratterizzate dai
balconi dei soggiorni, le
finestre delle camere da
letto e gli ingressi delle
scale



All. 2
Documentazione
fotografica
dell'immobile

Vedute esterne :

Viste nel cortile interno
del complesso
immobiliare con la
presenza delle finestre
delle scale delle camere
dal letto e dei servizi



All. 2
Documentazione
fotografica
dell'immobile

Vedute esterne :

Vista dei portici con
negozi e
ingressi dei corpi scala



All. 2
Documentazione
fotografica
dell'immobile

Vedute esterne :

Dettagli:

Fioriere e muretti
Gocciolatoi dei balconi

Motivo a cerchio
dell'ingresso

Pavimentazione e
gradini in travertino



All. 2
Documentazione
fotografica
dell'immobile

Parcheggi coperti:

Rampa e ingresso
dell'autorimessa del
complesso
immobiliare

Interno
dell'autorimessa con
posti assegnati



All. 2
Documentazione
fotografica
dell'immobile


Portone d'ingresso

cassette postali

Ascensore

Particolare della scala

Settembre 2014 foglio 17

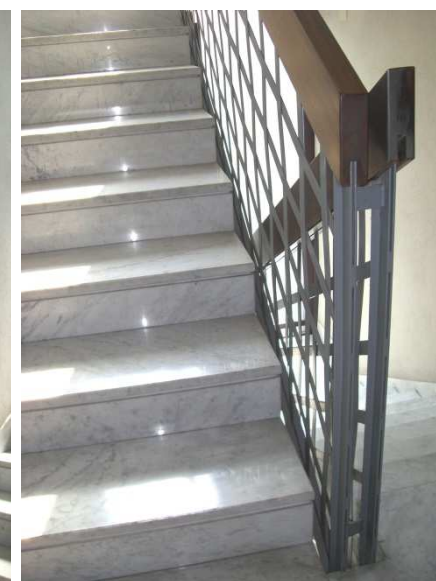

All. 2
Documentazione
fotografica
dell'immobile

Scala d'ingresso alle
cantine



Corridoio d'ingresso alle
cantine



Porta delle cantine
e tubazioni




All. 2
Documentazione
fotografica
dell'immobile

Vedute interne
appartamento:

Porta d'ingresso

ingresso

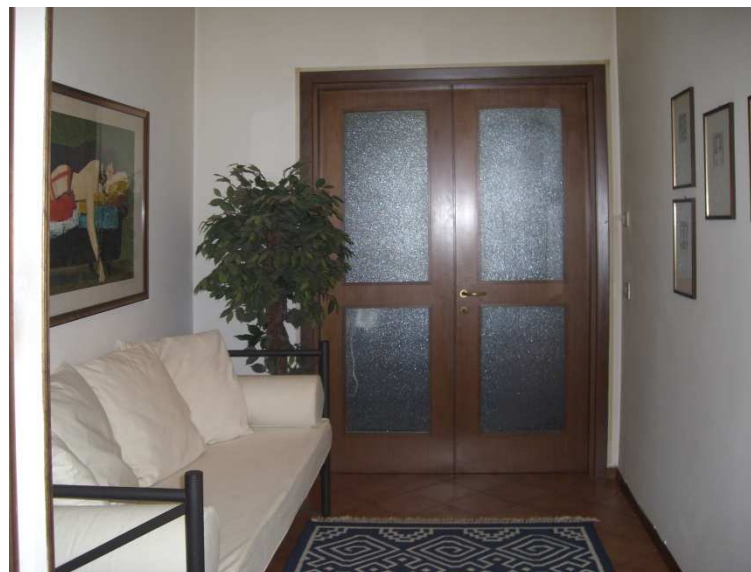

soggiorno



All. 2
Documentazione
fotografica
dell'immobile

Vedute interne
appartamento:


Corridoio

Camera da letto
matrimoniale

Camera da letto singola

Camera da letto
matrimoniale

Camera da letto singola

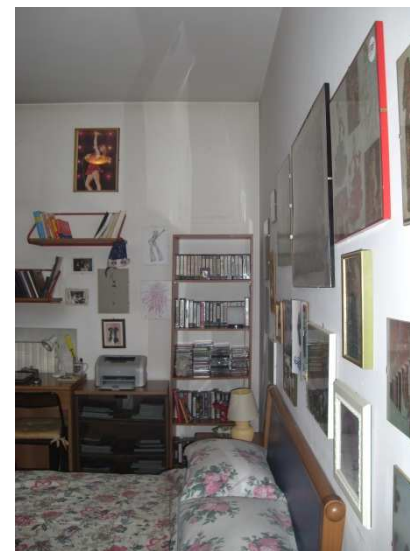

All. 2
Documentazione
fotografica
dell'immobile


Vedute interne
appartamento:

cucina



Bagno

Dettaglio
pavimentazione
terrazzo

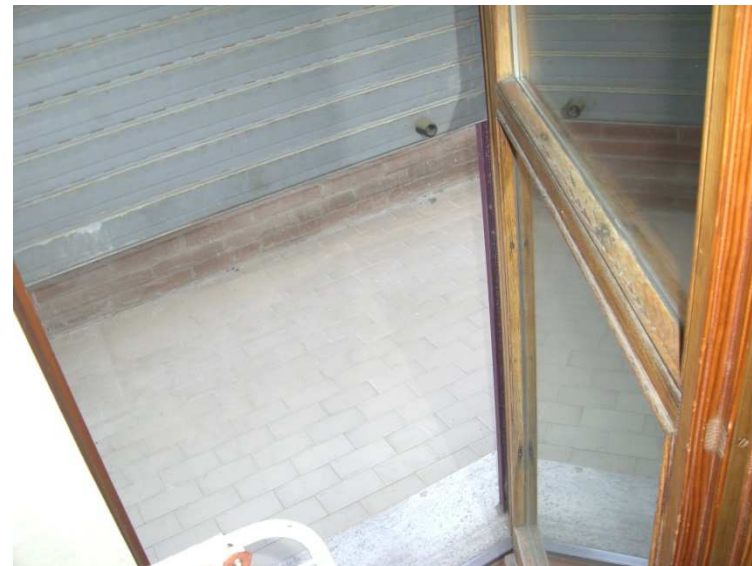



Ufficio Provinciale di Forlì - Territorio
Servizi Catastali

Visura per immobile
Situazione degli atti informatizzati al 17/09/2014

Data: 17/09/2014 - Ora: 15.02.59 Fine

Visura n.: T177142 Pag: 1

All. 3
Visura e planimetria
catastale dell'unità
immobiliare

Dati della richiesta	Comune di FORLÌ (Codice: D704)
Catasto Fabbricati	Provincia di FORLÌ
	Foglio: 179 Particella: 259 Sub.: 15

Unità immobiliare

N.	DATI IDENTIFICATIVI				DATI DI CLASSAMENTO						DATI DERIVANTI DA	
	Sezione	Foglio	Particella	Sub	Zona	Micro	Categoria	Classe	Consistenza		Rendita	
1	Urbana	179	259	15			A/2	3	6,5 vani		Euro 805,67	VARIAZIONE del 02/05/2003 n. 2145.1/2003 in atti dal 02/05/2003 (protocollo n. 96176) RETT. IDENTIFICATIVO COLLEG. C.T.
			556	6								
Indirizzo VIA GUGLIELMO OBERDAN n. 22 piano: S1-2;												

INTESTATO

N.	DATI ANAGRAFICI	CODICE FISCALE	DIRITTI E ONERI REALI
1	I.N.A.I.L. ISTITUTO NAZIONALE PER L'ASSICURAZIONE CONTRO GLI INFORTUNI SUL LAVORO SEDE IN ROMA		(1) Proprieta' per 1000/1000
DATI DERIVANTI DA del 02/05/2003 n. 2145.1/2003 in atti dal 02/05/2003 (protocollo n. 96176)			

Unità immobiliari n. 1



Ufficio Provinciale di Forlì - Territorio
Servizi Catastali

Visura per immobile
Situazione degli atti informatizzati al 17/09/2014

Data: 17/09/2014 - Ora: 15.04.03 Fine

Visura n.: T177507 Pag: 1

Dati della richiesta	Comune di FORLÌ (Codice: D704)
Catasto Fabbricati	Provincia di FORLÌ
	Foglio: 179 Particella: 259 Sub.: 132

Unità immobiliare

N.	DATI IDENTIFICATIVI				DATI DI CLASSAMENTO						DATI DERIVANTI DA	
	Sezione	Foglio	Particella	Sub	Zona	Micro	Categoria	Classe	Consistenza		Rendita	
1	Urbana	179	259	132			C/6	2	17 m²		Euro 75,51	DIVISIONE del 01/08/2003 n. 3698.1/2003 in atti dal 01/08/2003 (protocollo n. 152209) DIVISIONE
Indirizzo VIA NAZARIO SAURO n. 25 piano: S1;												
Annotazioni classamento proposto e validato (D.M. 701/94)												

INTESTATO

N.	DATI ANAGRAFICI	CODICE FISCALE	DIRITTI E ONERI REALI
1	I.N.A.I.L. ISTITUTO NAZIONALE PER L'ASSICURAZIONE CONTRO GLI INFORTUNI SUL LAVORO SEDE IN ROMA		(1) Proprieta' per 1000/1000
DATI DERIVANTI DA del 01/08/2003 n. 3698.1/2003 in atti dal 01/08/2003 (protocollo n. 152209)			

Unità immobiliari n. 1

Settembre 2014 foglio 22

All. 3

Visura e planimetria
catastale dell'unità
immobiliare

Planimetria
appartamento piano
secondo
e cantina piano
interrato

MODULO
n. 10, art. 487

MINISTERO DELLE FINANZE
DIREZIONE GENERALE DEL CATASTO E DEI SERVIZI TECNICI ERARIALI

NOVO CATASTO EDILIZIO URBANO

gi. decreto-legge 11 aprile 1998, n. 46
Ditta **I.N.A.I.L.**
Allegata alla dichiarazione presentata all'Ufficio Tecnico Erariale di FORLÌ

Mod. B (Nuovo Catasto Edilizio Urbano) 1513

Lite 200

ORIENTAMENTO
N
SCALA 1:1.200

PIANO SECONDO - #. 295

PIANO INTERRATO - #. 315

SPAZIO RISERVATO PER LE ANNOTAZIONI D'UFFICIO

DATA **15/09/2014**
PROT. N° **259/2014**
Foglio **179**
Part. **259-556**
Sub **15-6**
VIA IDENTIFICATIVO **VIA SAURO 25**
Firma: **ALBERTO FAROLE**
Completata dal **GEOMETRA**
(Titolo, nome e cognome del tecnico)
ALBERTO FAROLE
Iscritto all'Albo dei **GEOMETRI**
della Provincia di **FORLÌ** N. **1156**
DATA **15/09/2014**
Firma: **ALBERTO FAROLE**
Identità attestata dal Registro
della Provincia di **FORLÌ** N. **1156**

All. 3
Visura e planimetria
catastale dell'unità
immobiliare

Planimetria posto
macchina
nell'autorimessa
piano seminterrato


Agenzia del Territorio CATASTO FABBRICATI Ufficio Provinciale di Forlì	
Dichiarazione protocollo n. _____ del _____ Planimetria di u.i.u. in Comune di Forlì Via Nazario Sauro _____ civ. 25	Identificativi Catastali: Sezione: Foglio: 179 Particella: 259 Subalterno: 132
Compiuta da: Mercatelli Alberto Iscritto all'albo: Ingegnere Dipendente Pubblico Prov. _____ N. _____	

Scheda n. 1 Scala 1:200

piano seminterrato
h. mt. 290
autorimessa

All. 4
Calcolo delle
Consistenze

Planimetria
Consistenze
appartamento
Piano secondo

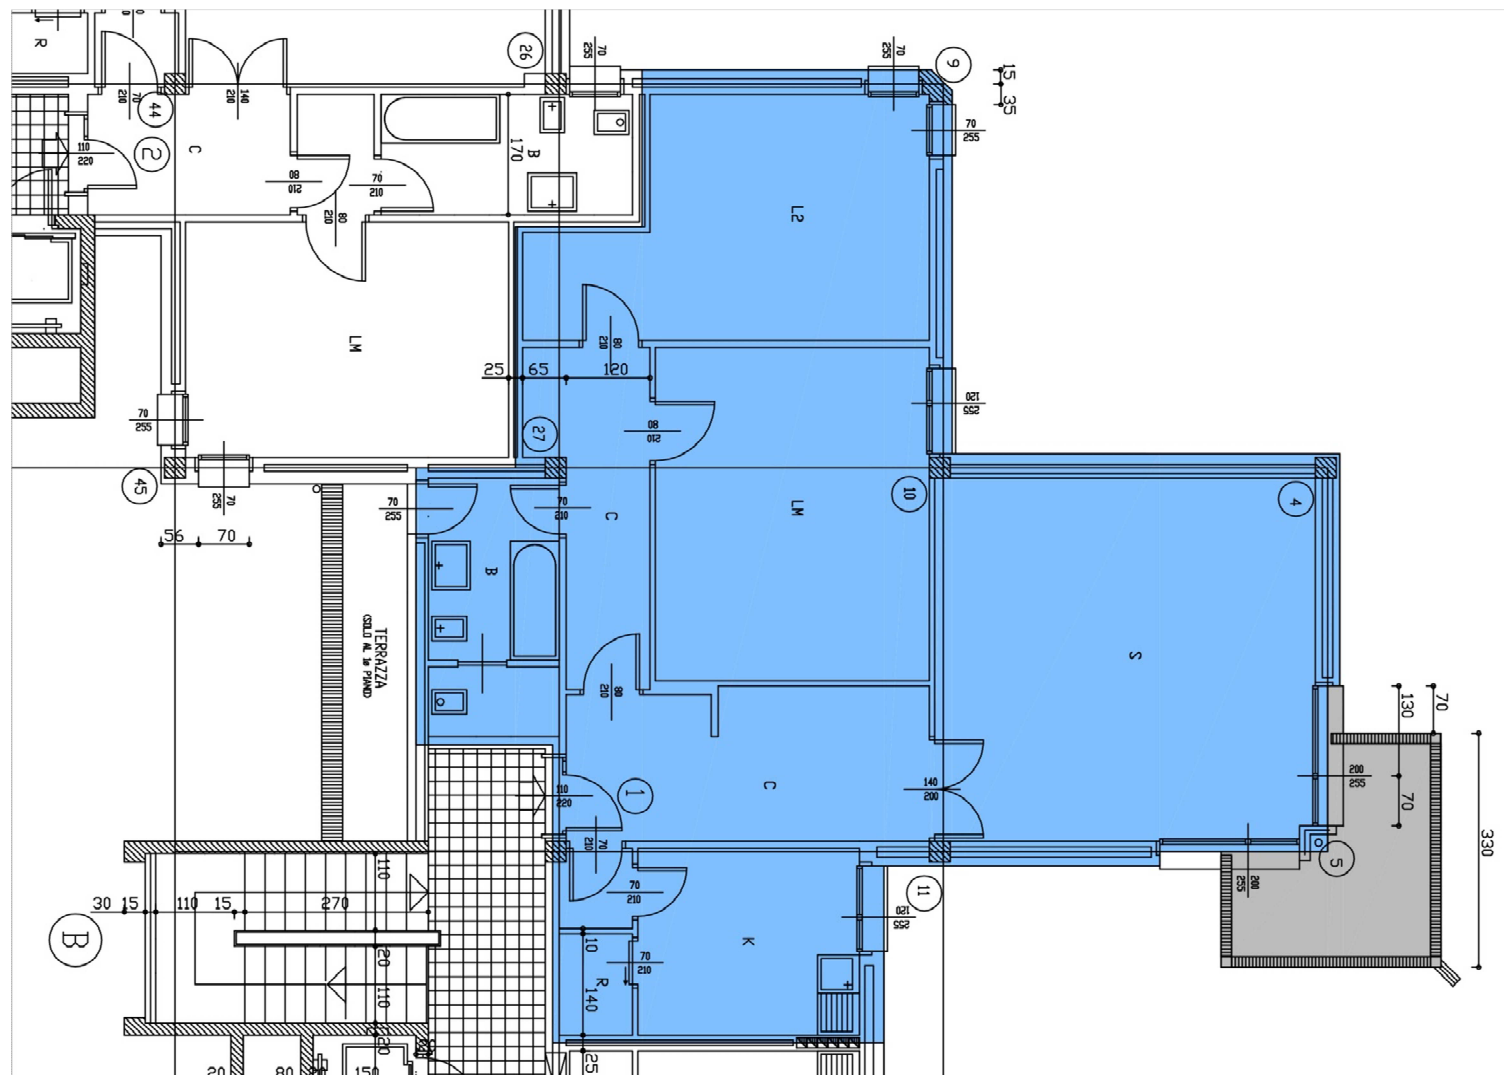

All. 4
Calcolo delle
Consistenze

Planimetria
Consistenze
cantina
Piano interrato

