

**All. 1**  
**Individuazione**  
**geografica**  
**dell'immobile**

Foto aerea



**All. 1**  
**Individuazione**  
**geografica**  
**dell'immobile**

Foto aerea



All. 2  
Documentazione  
fotografica  
dell'immobile

Foto aerea



**All. 2**  
**Documentazione**  
**fotografica**  
**dell'immobile**

Vedute aeree esterne :

Veduta est



All. 2  
Documentazione  
fotografica  
dell'immobile

Vedute aeree esterne :

Veduta sud



**All. 2**  
**Documentazione**  
**fotografica**  
**dell'immobile**

Vedute aeree esterne :

Veduta ovest



**All. 2**  
**Documentazione**  
**fotografica**  
**dell'immobile**

Vedute aeree esterne :

Veduta nord



**All. 2**  
**Documentazione**  
**fotografica**  
**dell'immobile**

Vedute esterne:


Vista su via Oberdan



**All. 2**  
**Documentazione**  
**fotografica**  
**dell'immobile**

Vedute esterne :

angolo del complesso  
immobiliare tra via  
Oberdan e il giardino  
comunale

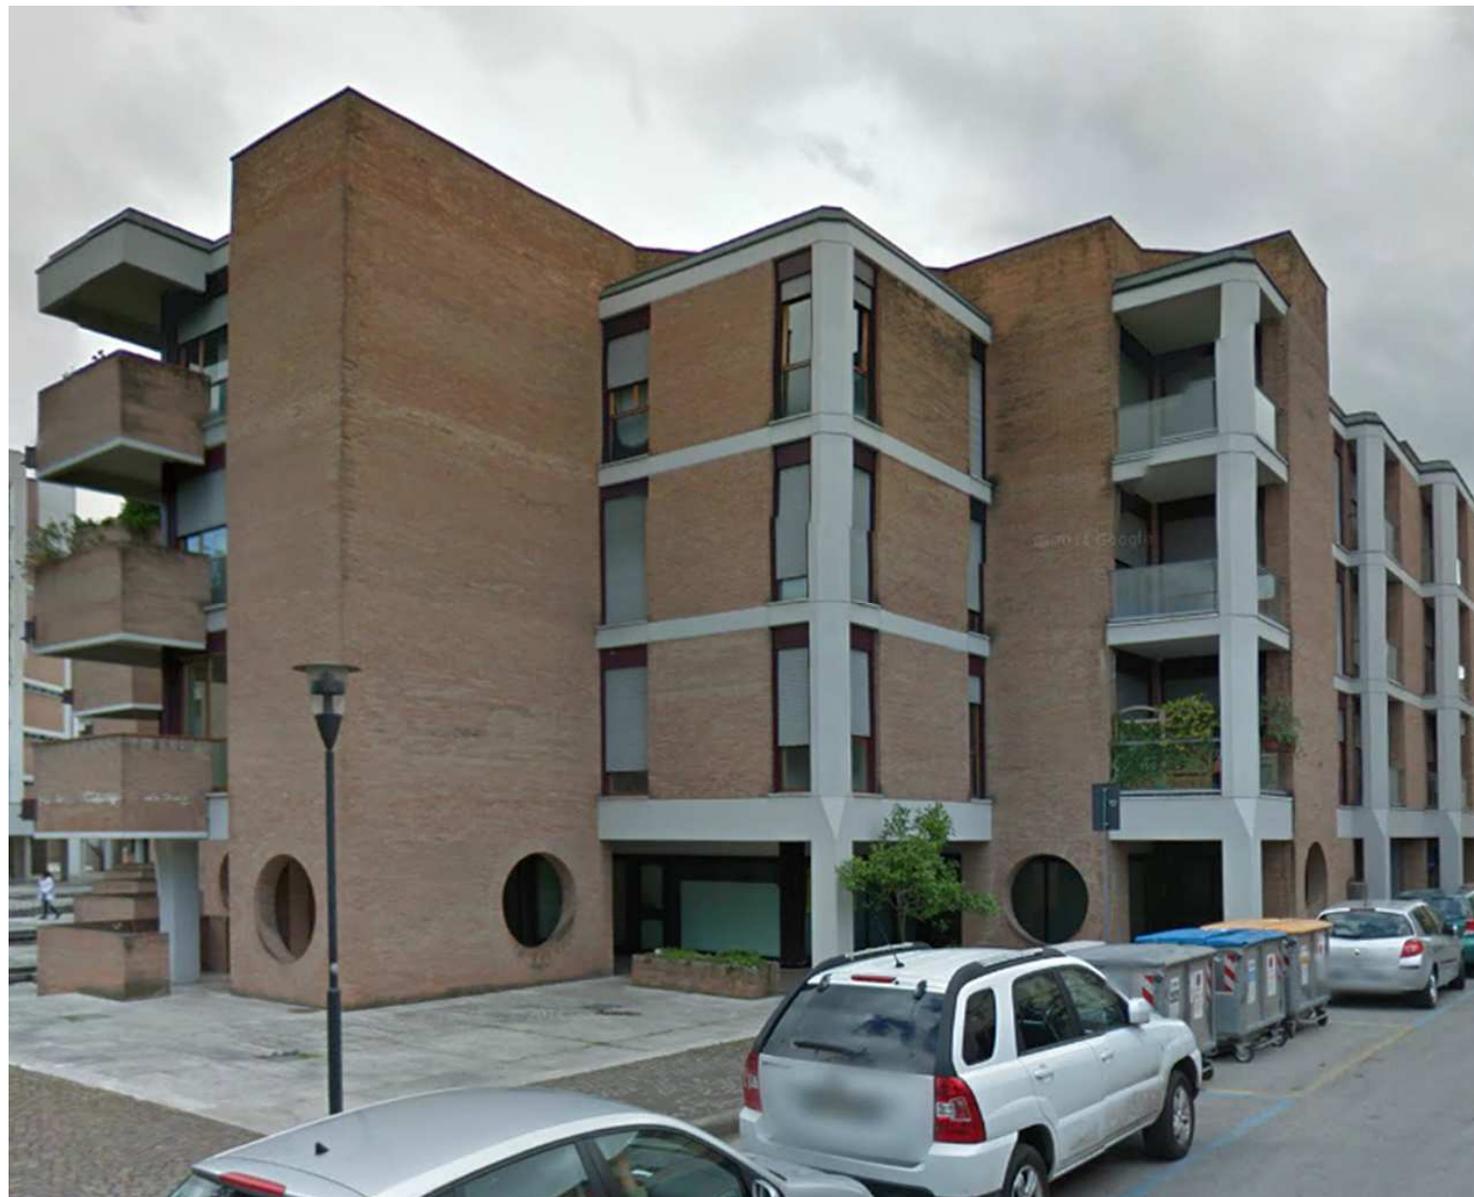

**All. 2**  
**Documentazione**  
**fotografica**  
**dell'immobile**

Vedute esterne :

Vista delle facciate del  
complesso immobiliare  
prospicienti il giardino  
comunale  
caratterizzate dai  
balconi dei soggiorni, le  
finestre delle camere da  
letto e gli ingressi delle  
scale



**All. 2**  
**Documentazione**  
**fotografica**  
**dell'immobile**

Vedute esterne :

Vista delle facciate del  
complesso immobiliare  
prospicienti il giardino  
comunale  
caratterizzate dai  
balconi dei soggiorni, le  
finestre delle camere da  
letto e gli ingressi delle  
scale



**All. 2**  
**Documentazione**  
**fotografica**  
**dell'immobile**

Vedute esterne :

Viste nel cortile interno  
del complesso  
immobiliare con la  
presenza delle finestre  
delle scale delle camere  
dal letto e dei servizi



**All. 2**  
**Documentazione**  
**fotografica**  
**dell'immobile**

Vedute esterne :

Vista dei portici con  
negozi e  
ingressi dei corpi scala



**All. 2**  
**Documentazione**  
**fotografica**  
**dell'immobile**

Vedute esterne :

Dettagli:

Fioriere e muretti  
Gocciolatoi dei balconi

Motivo a cerchio  
dell'ingresso

Pavimentazione e  
gradini in travertino



**All. 2**  
**Documentazione**  
**fotografica**  
**dell'immobile**

Parcheggi coperti:



Rampa e ingresso  
dell'autorimessa del  
complesso  
immobiliare



Interno  
dell'autorimessa con  
posti assegnati



**All. 2**  
**Documentazione**  
**fotografica**  
**dell'immobile**

Portone d'ingresso

cassette postali



Ascensore

Particolare della scala



**All. 2**  
**Documentazione**  
**fotografica**  
**dell'immobile**

Scala d'ingresso alle  
cantine



Corridoio d'ingresso alle  
cantine



Porta delle cantine  
e tubazioni



**All. 2**  
**Documentazione**  
**fotografica**  
**dell'immobile**

Vedute interne  
appartamento:  
vista sul soggiorno



ingresso



cucina



**All. 2**  
**Documentazione**  
**fotografica**  
**dell'immobile**

Vedute interne  
appartamento:

Corridoio



Bagno di servizio



**All. 2**  
**Documentazione**  
**fotografica**  
**dell'immobile**

Vedute interne  
appartamento:

Camera da letto  
matrimoniale

Camera da letto singola



bagno





Ufficio Provinciale di Forlì - Territorio  
Servizi Catastali

**Visura per immobile**  
Situazione degli atti informatizzati al 17/09/2014

Data: 17/09/2014 - Ora: 15.01.29 Fine

Visura n.: T176636 Pag: 1

All. 3  
Visura e planimetria  
catastale dell'unità  
immobiliare

<b>Dati della richiesta</b>	<b>Comune di FORLÌ ( Codice: D704)</b> <b>Provincia di FORLÌ</b>
<b>Catasto Fabbricati</b>	<b>Foglio: 179 Particella: 259 Sub.: 14</b>

**Unità immobiliare**

N.	DATI IDENTIFICATIVI				DATI DI CLASSAMENTO						Rendita	DATI DERIVANTI DA
	Sezione Urbana	Foglio	Particella	Sub	Zona Cens.	Micro Zona	Categoria	Classe	Consistenza			
1		179	259	14			A/2	3	6,5 vani		<b>Euro 805,67</b>	VARIAZIONE del 02/05/2003 n. 2145.1/2003 in atti dal 02/05/2003 (protocollo n. 96176) RETT. IDENTIFICATIVO COLLEG. C.T.
<b>Indirizzo</b>		VIA GUGLIELMO OBERDAN n. 22 piano: S1-1;										

**INTESTATO**

N.	DATI ANAGRAFICI	CODICE FISCALE	DIRITTI E ONERI REALI
1	I.N.A.I.L. ISTITUTO NAZIONALE PER L'ASSICURAZIONE CONTRO GLI INFORTUNI SUL LAVORO SEDE IN ROMA		(1) Proprieta' per 1000/1000
<b>DATI DERIVANTI DA</b>		del 02/05/2003 n. 2145.1/2003 in atti dal 02/05/2003 (protocollo n. 96176)	

Unità immobiliari n. 1

Catasto Fabbricati  
Appartamento  
Posto macchina



Ufficio Provinciale di Forlì - Territorio  
Servizi Catastali

**Visura per immobile**  
Situazione degli atti informatizzati al 17/09/2014

Data: 17/09/2014 - Ora: 15.02.21 Fine

Visura n.: T176914 Pag: 1

<b>Dati della richiesta</b>	<b>Comune di FORLÌ ( Codice: D704)</b> <b>Provincia di FORLÌ</b>
<b>Catasto Fabbricati</b>	<b>Foglio: 179 Particella: 259 Sub.: 199</b>

**Unità immobiliare**

N.	DATI IDENTIFICATIVI				DATI DI CLASSAMENTO						Rendita	DATI DERIVANTI DA
	Sezione Urbana	Foglio	Particella	Sub	Zona Cens.	Micro Zona	Categoria	Classe	Consistenza			
1		179	259	199			C/6	2	22 m²		<b>Euro 97,71</b>	DIVISIONE del 01/08/2003 n. 3698.1/2003 in atti dal 01/08/2003 (protocollo n. 152209) DIVISIONE
<b>Indirizzo</b>		VIA NAZARIO SAURO n. 25 piano: S1;										
<b>Annotazioni</b>		classamento proposto e validato (D.M. 701/94)										

**INTESTATO**


N.	DATI ANAGRAFICI	CODICE FISCALE	DIRITTI E ONERI REALI
1	I.N.A.I.L. ISTITUTO NAZIONALE PER L'ASSICURAZIONE CONTRO GLI INFORTUNI SUL LAVORO SEDE IN ROMA		(1) Proprieta' per 1000/1000
<b>DATI DERIVANTI DA</b>		del 01/08/2003 n. 3698.1/2003 in atti dal 01/08/2003 (protocollo n. 152209)	

Unità immobiliari n. 1

Settembre 2014 foglio 22

All. 3  
 Visura e planimetria  
 catastale dell'unità  
 immobiliare

Planimetria  
 appartamento piano  
 primo  
 e cantina piano  
 interrato

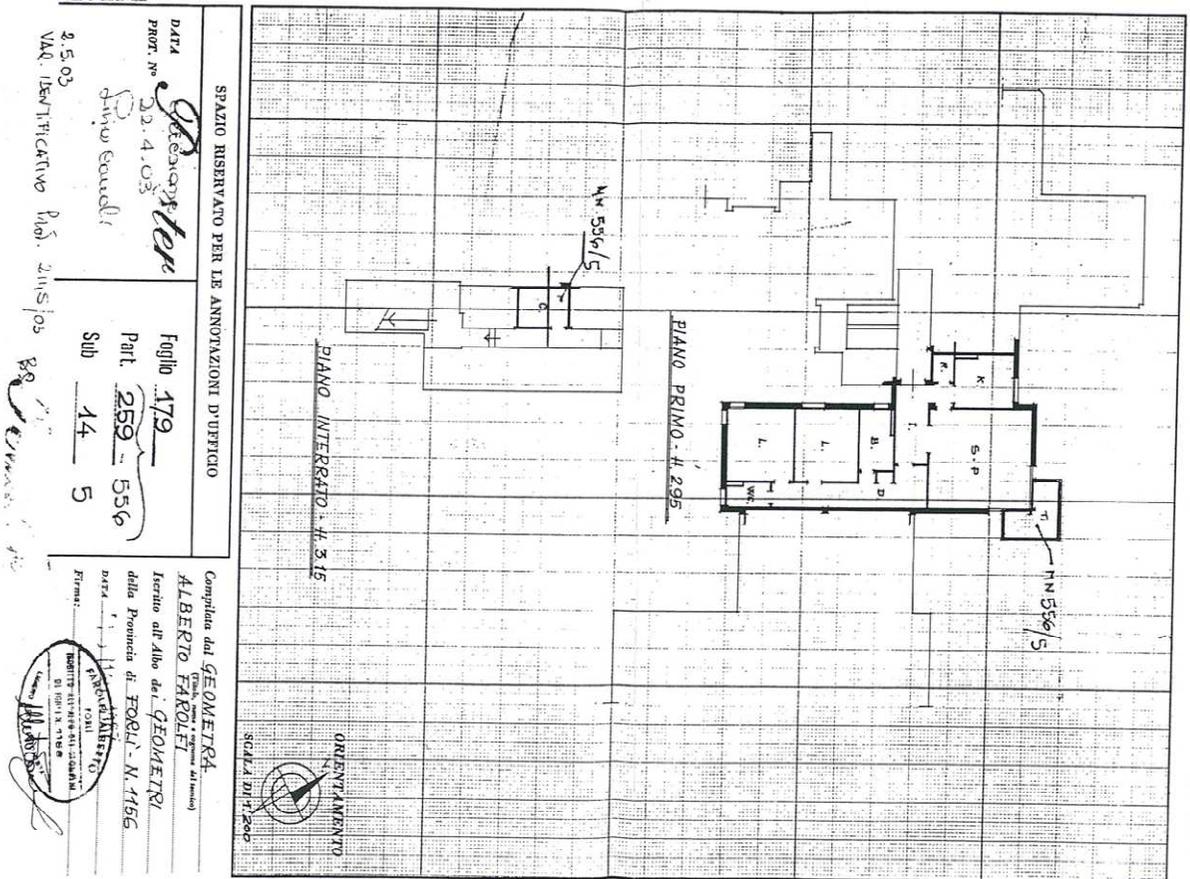

MODULANO  
 n. 159, int. 487

MINISTERO DELLE FINANZE  
 DIREZIONE GENERALE DEL CATASTO E DEI SERVIZI TECNICI ERARIALI

**9 NUOVO CATASTO EDILIZIO URBANO**  
(D. M. 11/03/2001, art. 1)

Planimetria dell'immobile situato nel Comune di FORLÌ  
 Ditta **INAIL**  
 Via G. **OBERDAN** n. 22  
**DELLA REPUBBLICA**

Mon. B (Visura Catasto Edilizia - 1/1000)  
 Lit. 200

Allegata alla dichiarazione presentata all'Ufficio Tecnico Erariale di FORLÌ





**All. 4**  
**Calcolo delle**  
**Consistenze**

**Planimetria**  
**Consistenze**  
**cantina**  
**Piano interrato**

