

All. 1
Individuazione
geografica
dell'immobile

Foto aerea



All. 1
Individuazione
geografica
dell'immobile

Foto aerea



All. 2
Documentazione
fotografica
dell'immobile

Foto aerea



All. 2
Documentazione
fotografica
dell'immobile

Vedute aeree esterne :

Veduta est



All. 2
Documentazione
fotografica
dell'immobile

Vedute aeree esterne :

Veduta sud



All. 2
Documentazione
fotografica
dell'immobile

Vedute aeree esterne :

Veduta ovest



All. 2
Documentazione
fotografica
dell'immobile

Vedute aeree esterne :

Veduta nord



All. 2
Documentazione
fotografica
dell'immobile

Vedute esterne:


Vista su via Oberdan



All. 2
Documentazione
fotografica
dell'immobile

Vedute esterne :

angolo del complesso
immobiliare tra via
Oberdan e il giardino
comunale

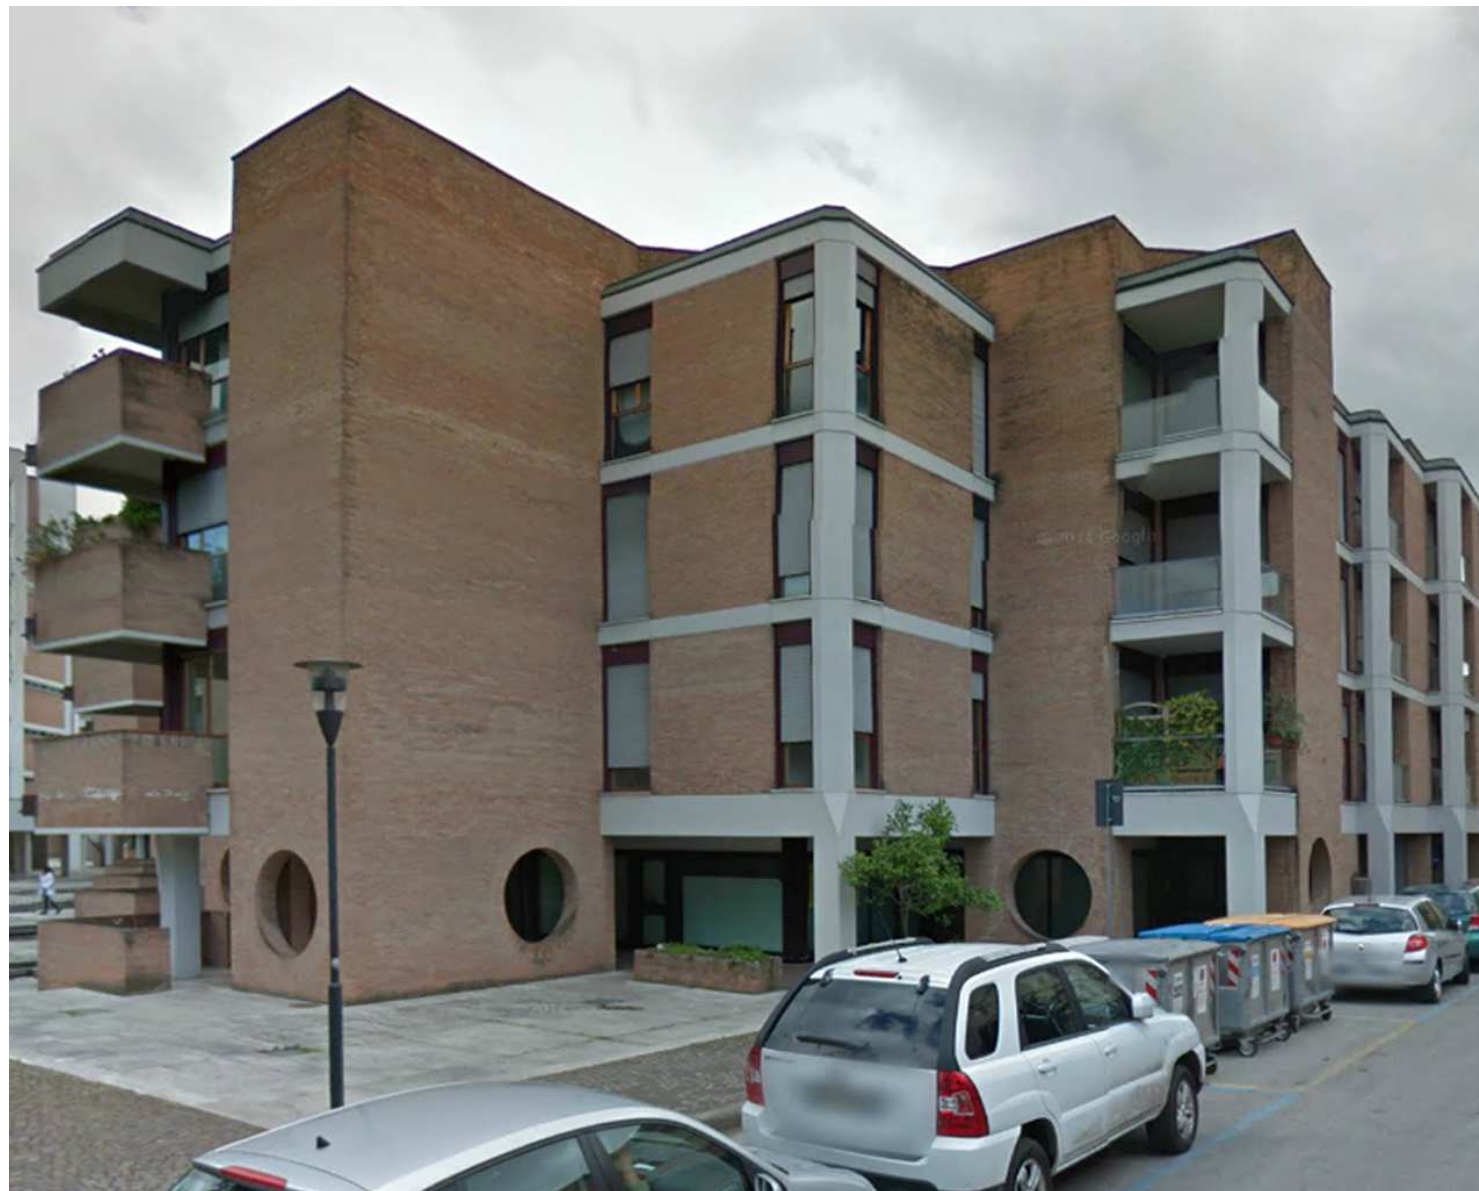

All. 2
Documentazione
fotografica
dell'immobile

Vedute esterne :

Vista delle facciate del
complesso immobiliare
prospicienti il giardino
comunale
caratterizzate dai
balconi dei soggiorni, le
finestre delle camere da
letto e gli ingressi delle
scale



All. 2
Documentazione
fotografica
dell'immobile

Vedute esterne :

Vista delle facciate del
complesso immobiliare
prospicienti il giardino
comunale
caratterizzate dai
balconi dei soggiorni, le
finestre delle camere da
letto e gli ingressi delle
scale



All. 2
Documentazione
fotografica
dell'immobile

Vedute esterne :

Viste nel cortile interno
del complesso
immobiliare con la
presenza delle finestre
delle scale delle camere
dal letto e dei servizi



All. 2
Documentazione
fotografica
dell'immobile

Vedute esterne :

Vista dei portici con
negozi e
ingressi dei corpi scala



All. 2
Documentazione
fotografica
dell'immobile

Vedute esterne :

Dettagli:

Fioriere e muretti
Gocciolatoi dei balconi

Motivo a cerchio
dell'ingresso

Pavimentazione e
gradini in travertino



All. 2
Documentazione
fotografica
dell'immobile

Parcheggi coperti:

Rampa e ingresso
dell'autorimessa del
complesso
immobiliare

Interno
dell'autorimessa con
posti assegnati



All. 2
Documentazione
fotografica
dell'immobile

Portone d'ingresso



Atrio e cassette postali




Dettagli corpo scala

ascensore



All. 2
Documentazione
fotografica
dell'immobile

Scala d'ingresso alle
cantine

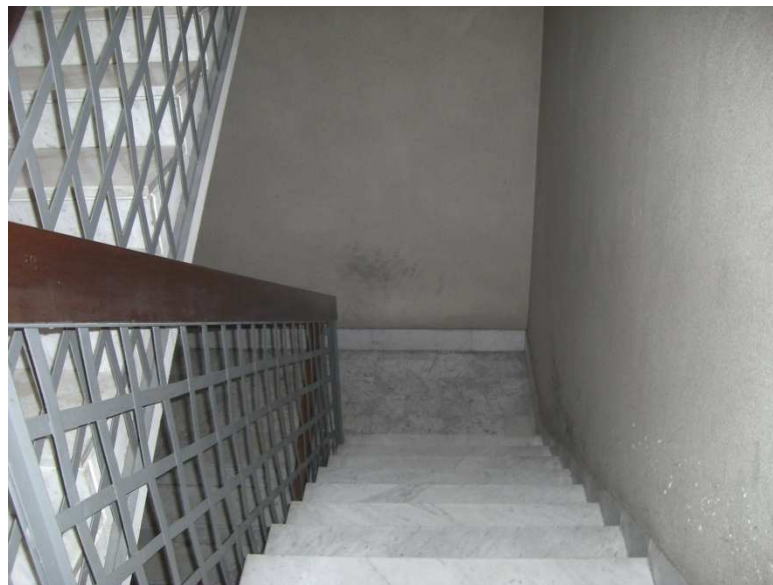

Corridoio d'ingresso alle
cantine



Corridoio delle cantine



Pianerottolo d'ingresso



All. 2
Documentazione
fotografica
dell'immobile

Vedute interne
appartamento:

Ingresso con vista sul
soggiorno

Finestra d'angolo del
soggiorno

Viste del soggiorno



All. 2
Documentazione
fotografica
dell'immobile

Vedute interne
appartamento:

Ingresso alla cucina e
ripostiglio

cucina

corridoio

Camera da letto
matrimoniale

Camera da letto singola



All. 2
Documentazione
fotografica
dell'immobile

Vedute interne
appartamento:

bagno



Pianerottolo d'ingresso
e ascensore





Ufficio Provinciale di Forlì - Territorio
Servizi Catastali

Visura per immobile

Situazione degli atti informatizzati al 16/09/2014

Data: 16/09/2014 - Ora: 09.59.00 Fine

Visura n.: T46314 Pag: 1

All. 3
Visura e planimetria
catastale dell'unità
immobiliare

Dati della richiesta	Comune di FORLÌ (Codice: D704)
	Provincia di FORLÌ
Catasto Fabbricati	Foglio: 179 Particella: 259 Sub.: 7

Unità immobiliare

N.	DATI IDENTIFICATIVI				DATI DI CLASSAMENTO						DATI DERIVANTI DA	
	Sezione	Foglio	Particella	Sub	Zona	Micro	Categoria	Classe	Consistenza		Rendita	
	Urbana				Cens.	Zona						
1		179	259	7			A/2	3	6,5 vani		Euro 805,67 L. 1.560.000	VARIAZIONE TOPONOMASTICA del 09/10/1993 n. 19600 .1/1993 in atti dal 26/05/1994
Indirizzo		VIA GUGLIELMO OBERDAN n. 18 piano: 1-S1;										
Notifica		-							Partita	26920	Mod.58	3464

INTESTATO

N.	DATI ANAGRAFICI						CODICE FISCALE		DIRITTI E ONERI REALI	
1	I.N.A.I.L. ISTITUTO NAZIONALE PER L'ASSICURAZIONE CONTRO GLI INFORTUNI SUL LAVORO SEDE IN ROMA								(1) Proprieta' per 1000/1000	

DATI DERIVANTI DA Impianto meccanografico del 30/06/1987



Ufficio Provinciale di Forlì - Territorio
Servizi Catastali

Visura per immobile

Situazione degli atti informatizzati al 17/09/2014

Data: 17/09/2014 - Ora: 14.57.29 Fine

Visura n.: T175291 Pag: 1

Dati della richiesta	Comune di FORLÌ (Codice: D704)
	Provincia di FORLÌ
Catasto Fabbricati	Foglio: 179 Particella: 556 Sub.: 22

Unità immobiliare

N.	DATI IDENTIFICATIVI				DATI DI CLASSAMENTO						DATI DERIVANTI DA	
	Sezione	Foglio	Particella	Sub	Zona	Micro	Categoria	Classe	Consistenza		Rendita	
	Urbana				Cens.	Zona						
1		179	556	22			C/6	2	12 m²		Euro 53,30	DIVISIONE del 01/08/2003 n. 3698 .1/2003 in atti dal 01/08/2003 (protocollo n. 152209) DIVISIONE
Indirizzo		VIA NAZARIO SAURO n. 25 piano: S1;										
Annotazioni		classamento proposto e validato (D.M. 701/94)										

INTESTATO

N.	DATI ANAGRAFICI						CODICE FISCALE		DIRITTI E ONERI REALI	
1	I.N.A.I.L. ISTITUTO NAZIONALE PER L'ASSICURAZIONE CONTRO GLI INFORTUNI SUL LAVORO SEDE IN ROMA								(1) Proprieta' per 1000/1000	

DATI DERIVANTI DA del 01/08/2003 n. 3698.1/2003 in atti dal 01/08/2003 (protocollo n. 152209)

Unità immobiliari n. 1

Settembre 2014 foglio 22

All. 3
Visura e planimetria
catastale dell'unità
immobiliare

Planimetria
appartamento
Piano primo

e cantina
Piano interrato

DIREZIONE GENERALE DEL CATASTO E DEI SERVIZI TECNICI ERARIALI
NUOVO CATASTO EDILIZIO URBANO
(R. DECRETO-LEGGI 11 APRILE 1939, N. 459)
Via C.so DELLA REPUBBLICA

Planimetria dell'immobile situato nel Comune di **FORLÌ**
Ditta **I.N.A.I.L.**
Allegata alla dichiarazione presentata all'Ufficio Tecnico Erariale di **FORLÌ**

Lit. 200

SPAZIO RISERVATO PER LE ANNOTAZIONI D'UFFICIO

DATA
PROT. N°

Foglio **179**
Part. **259**
Sub **7**

Completata dal **GEOMETRA**
(Firma, nome e cognome del tecnico)
ALEBERTO FAROLFI
Iscritto all'Albo dei **GEOMETRI**
della Provincia di **FORLÌ** - N. **1156**
Data **16 MAG 1987**
Firma:

PIANO PRIMO - # 295
PIANO INTERRATO - # 310
ORIENTAMENTO
Scala di 1:200

All. 3
Visura e planimetria
catastale dell'unità
immobiliare

Planimetria
posto macchina
nell'autorimessa
posta al piano
seminterrato

Scheda n. 1 Scala 1:200	
Agenzia del Territorio CATASTO FABBRICATI Ufficio Provinciale di Forlì	
Dichiarazione protocollo n. _____ del _____ Planimetria di u.i.u. in Comune di Forlì Via Nazario Sauro _____ civ. 25	Identificativi Catastali: Sezione: _____ Foglio: 179 Particella: 556 Subalterno: 22
Completata da: Mercatelli Alberto Iscritto all'albo: Ingegnere Dipendente Pubblico Prov. _____ N. _____	

piano seminterrato
 h = 3,10
 autorimessa

All. 4
Calcolo delle
Consistenze

Planimetria
Consistenze
cantina
Piano interrato

