

**All. 1**  
**Individuazione**  
**geografica**  
**dell'immobile**

Foto aerea



All. 1  
Individuazione  
geografica  
dell'immobile

Foto aerea



All. 2  
Documentazione  
fotografica  
dell'immobile

Foto aerea



All. 2  
Documentazione  
fotografica  
dell'immobile

Vedute aeree esterne :

Veduta est



**All. 2**  
**Documentazione**  
**fotografica**  
**dell'immobile**

Vedute aeree esterne :

Veduta sud



**All. 2**  
**Documentazione**  
**fotografica**  
**dell'immobile**

Vedute aeree esterne :

Veduta ovest



**All. 2**  
**Documentazione**  
**fotografica**  
**dell'immobile**

Vedute aeree esterne :

Veduta nord



**All. 2**  
**Documentazione**  
**fotografica**  
**dell'immobile**

Vedute esterne:


Vista su via Oberdan



**All. 2**  
**Documentazione**  
**fotografica**  
**dell'immobile**

Vedute esterne :

angolo del complesso  
immobiliare tra via  
Oberdan e il giardino  
comunale

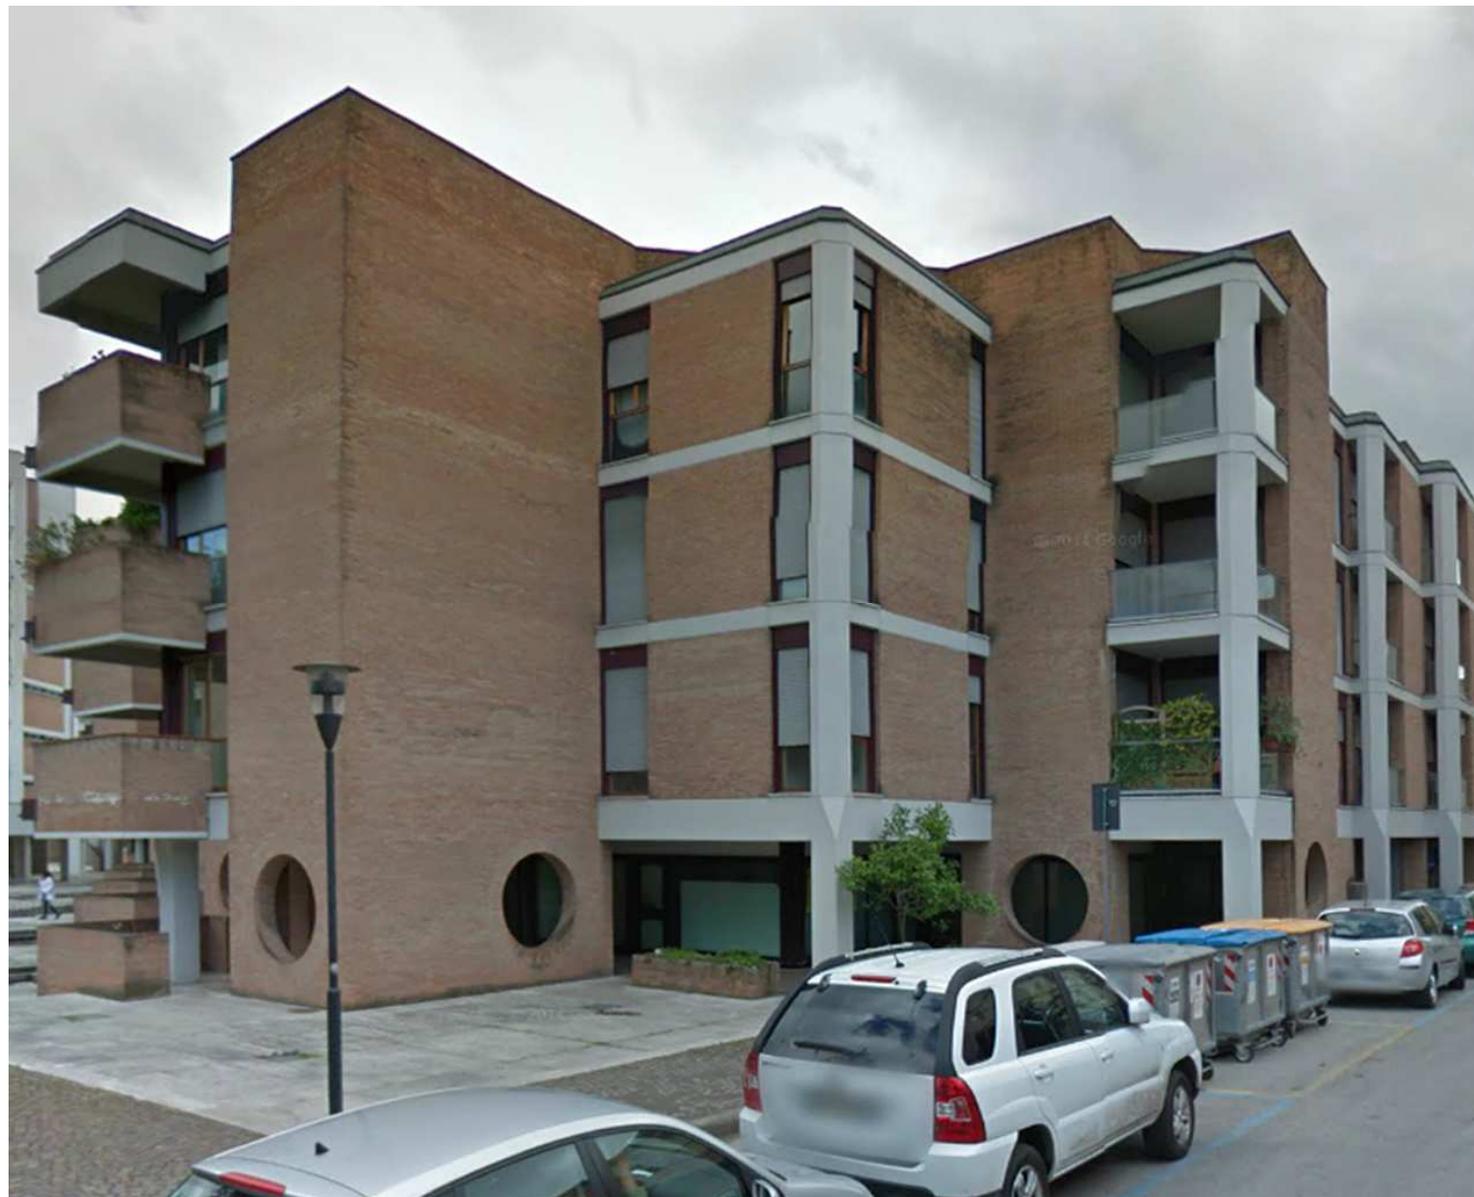

**All. 2**  
**Documentazione**  
**fotografica**  
**dell'immobile**

Vedute esterne :

Vista delle facciate del  
complesso immobiliare  
prospicienti il giardino  
comunale  
caratterizzate dai  
balconi dei soggiorni, le  
finestre delle camere da  
letto e gli ingressi delle  
scale



**All. 2**  
**Documentazione**  
**fotografica**  
**dell'immobile**

Vedute esterne :

Vista delle facciate del  
complesso immobiliare  
prospicienti il giardino  
comunale  
caratterizzate dai  
balconi dei soggiorni, le  
finestre delle camere da  
letto e gli ingressi delle  
scale



**All. 2**  
**Documentazione**  
**fotografica**  
**dell'immobile**

Vedute esterne :

Viste nel cortile interno  
del complesso  
immobiliare con la  
presenza delle finestre  
delle scale delle camere  
dal letto e dei servizi



**All. 2**  
**Documentazione**  
**fotografica**  
**dell'immobile**

Vedute esterne :

Vista dei portici con  
negozi e  
ingressi dei corpi scala



**All. 2**  
**Documentazione**  
**fotografica**  
**dell'immobile**

Vedute esterne :

Dettagli:

Fioriere e muretti  
Gocciolatoi dei balconi

Motivo a cerchio  
dell'ingresso

Pavimentazione e  
gradini in travertino



**All. 2**  
**Documentazione**  
**fotografica**  
**dell'immobile**

Parcheggi coperti:



Rampa e ingresso  
dell'autorimessa del  
complesso  
immobiliare



Interno  
dell'autorimessa con  
posti assegnati



All. 2  
Documentazione  
fotografica  
dell'immobile

Portone d'ingresso



Atrio e cassette postali



Dettagli corpo scala




ascensore



**All. 2**  
**Documentazione**  
**fotografica**  
**dell'immobile**

Scala d'ingresso alle  
cantine

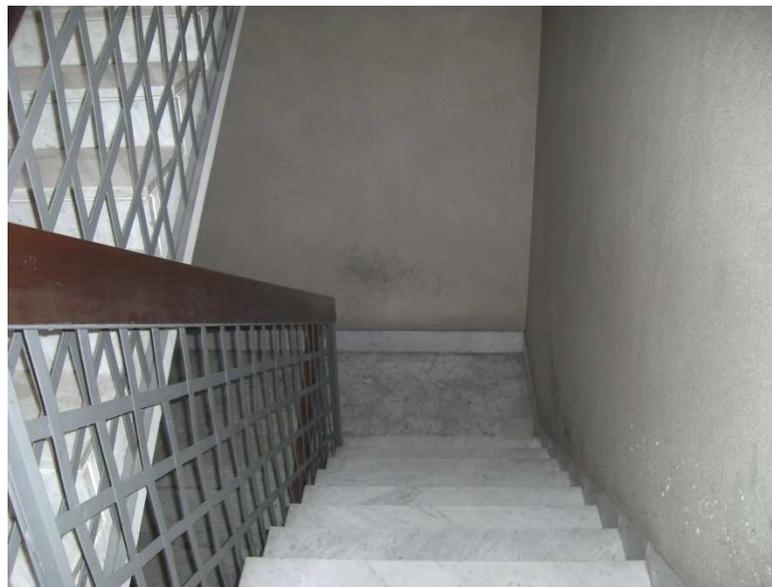

Corridoio d'ingresso alle  
cantine



Corridoio delle cantine



Pianerottolo d'ingresso




**All. 2**  
**Documentazione**  
**fotografica**  
**dell'immobile**

Vedute interne  
appartamento:

Ingresso con vista sul  
soggiorno

Finestra d'angolo del  
soggiorno

Viste del soggiorno

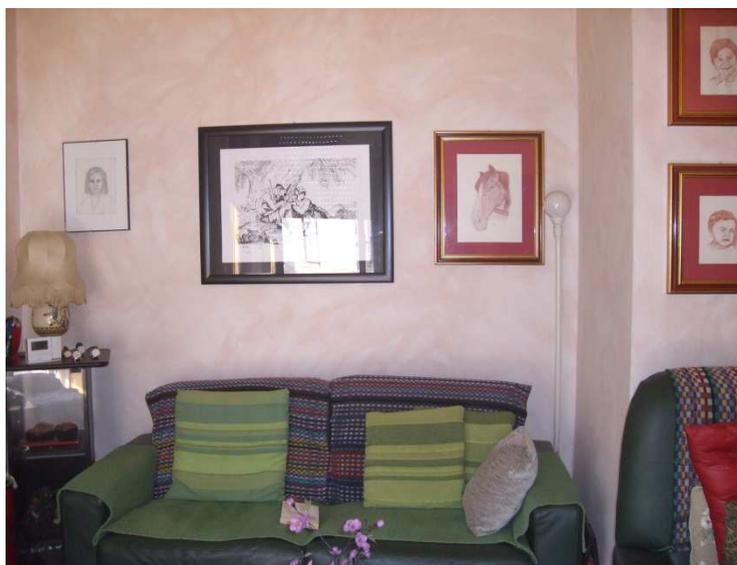

**All. 2**  
**Documentazione**  
**fotografica**  
**dell'immobile**

Vedute interne  
appartamento:

Ingresso alla cucina e  
ripostiglio

cucina

corridoio

Camera da letto  
matrimoniale

Camera da letto  
singola



**All. 2**  
**Documentazione**  
**fotografica**  
**dell'immobile**

Vedute interne  
appartamento:

bagno



Pianerottolo d'ingresso  
e ascensore





Ufficio Provinciale di Forlì - Territorio  
Servizi Catastali

**Visura per immobile**  
Situazione degli atti informatizzati al 16/09/2014

Data: 16/09/2014 - Ora: 09.59.00 Fine

Visura n.: T46314 Pag: 1

All. 3  
Visura e planimetria  
catastale dell'unità  
immobiliare

<b>Dati della richiesta</b>	<b>Comune di FORLÌ ( Codice: D704)</b>
	<b>Provincia di FORLÌ</b>
<b>Catasto Fabbricati</b>	<b>Foglio: 179 Particella: 259 Sub.: 7</b>

**Unità immobiliare**

N.	DATI IDENTIFICATIVI				DATI DI CLASSAMENTO						Rendita	DATI DERIVANTI DA
	Sezione Urbana	Foglio	Particella	Sub	Zona Cens.	Micro Zona	Categoria	Classe	Consistenza			
1		179	259	7			A/2	3	6,5 vani		<b>Euro 805,67</b> <b>L. 1.560.000</b>	VARIAZIONE TOPONOMASTICA del 09/10/1993 n. 19600 .1/1993 in atti dal 26/05/1994
<b>Indirizzo</b>		VIA GUGLIELMO OBERDAN n. 18 piano: 1-S1;										
<b>Notifica</b>		-	<b>Partita</b>		26920		<b>Mod.58</b>		3464			

**INTESTATO**

N.	DATI ANAGRAFICI	CODICE FISCALE	DIRITTI E ONERI REALI
1	I.N.A.I.L. ISTITUTO NAZIONALE PER L'ASSICURAZIONE CONTRO GLI INFORTUNI SUL LAVORO SEDE IN ROMA		(1) Proprieta' per 1000/1000

**DATI DERIVANTI DA** Impianto meccanografico del 30/06/1987

Catasto Fabbricati  
Appartamento  
Posto macchina



Ufficio Provinciale di Forlì - Territorio  
Servizi Catastali

**Visura per immobile**  
Situazione degli atti informatizzati al 17/09/2014

Data: 17/09/2014 - Ora: 14.57.29 Fine

Visura n.: T175291 Pag: 1

<b>Dati della richiesta</b>	<b>Comune di FORLÌ ( Codice: D704)</b>
	<b>Provincia di FORLÌ</b>
<b>Catasto Fabbricati</b>	<b>Foglio: 179 Particella: 556 Sub.: 22</b>

**Unità immobiliare**

N.	DATI IDENTIFICATIVI				DATI DI CLASSAMENTO						Rendita	DATI DERIVANTI DA
	Sezione Urbana	Foglio	Particella	Sub	Zona Cens.	Micro Zona	Categoria	Classe	Consistenza			
1		179	556	22			C/6	2	12 m <sup>2</sup>		<b>Euro 53,30</b>	DIVISIONE del 01/08/2003 n. 3698 .1/2003 in atti dal 01/08/2003 (protocollo n. 152209) DIVISIONE
<b>Indirizzo</b>		VIA NAZARIO SAURO n. 25 piano: S1;										
<b>Annotazioni</b>		classamento proposto e validato (D.M. 701/94)										

**INTESTATO**

N.	DATI ANAGRAFICI	CODICE FISCALE	DIRITTI E ONERI REALI
1	I.N.A.I.L. ISTITUTO NAZIONALE PER L'ASSICURAZIONE CONTRO GLI INFORTUNI SUL LAVORO SEDE IN ROMA		(1) Proprieta' per 1000/1000

**DATI DERIVANTI DA** del 01/08/2003 n. 3698.1/2003 in atti dal 01/08/2003 (protocollo n. 152209)

Unità immobiliari n. 1

All. 3  
 Visura e planimetria  
 catastale dell'unità  
 immobiliare

Planimetria  
 appartamento  
 Piano primo  
 e cantina  
 Piano interrato

LITE  
200

**DIREZIONE GENERALE DEL CATASTO E DEI SERVIZI TECNICI ERARIALI**  
**NUOVO CATASTO EDILIZIO URBANO**  
(D. DECRETO-LEGGE 11 APRILE 1998, N. 459)  
 Via C.so DELLA REPUBBLICA

Planimetria dell'immobile situato nel Comune di FORLÌ  
 Ditta **I.N.A.I.L.**  
 Allegata alla dichiarazione presentata all'Ufficio Tecnico Erariale di FORLÌ

SPAZIO RISERVATO PER LE ANNOTAZIONI D'UFFICIO

DATA \_\_\_\_\_  
 PROF. N° \_\_\_\_\_

Foglio **179**  
 Part. **259**  
 Sub **7**

Completata dal **GEOMETRA**  
(Titolo, natura e origine del terreno)  
**ALBERTO FAROLFI**

Iscritto all'Albo dei **GEOMETRI**  
 della Provincia di **FORLÌ - N. 1156**

Data **16 MAG 1997**  
 Firma: \_\_\_\_\_


**PIANO PRIMO - # 295**

**PIANO INTERRATO - # 310**

ORIENTAMENTO  
 S.M.  
 SCALA DI 1:200

**All. 3**  
**Visura e planimetria**  
**catastale dell'unità**  
**immobiliare**

**Planimetria**  
**posto macchina**  
**nell'autorimessa**  
**posta al piano**  
**seminterrato**

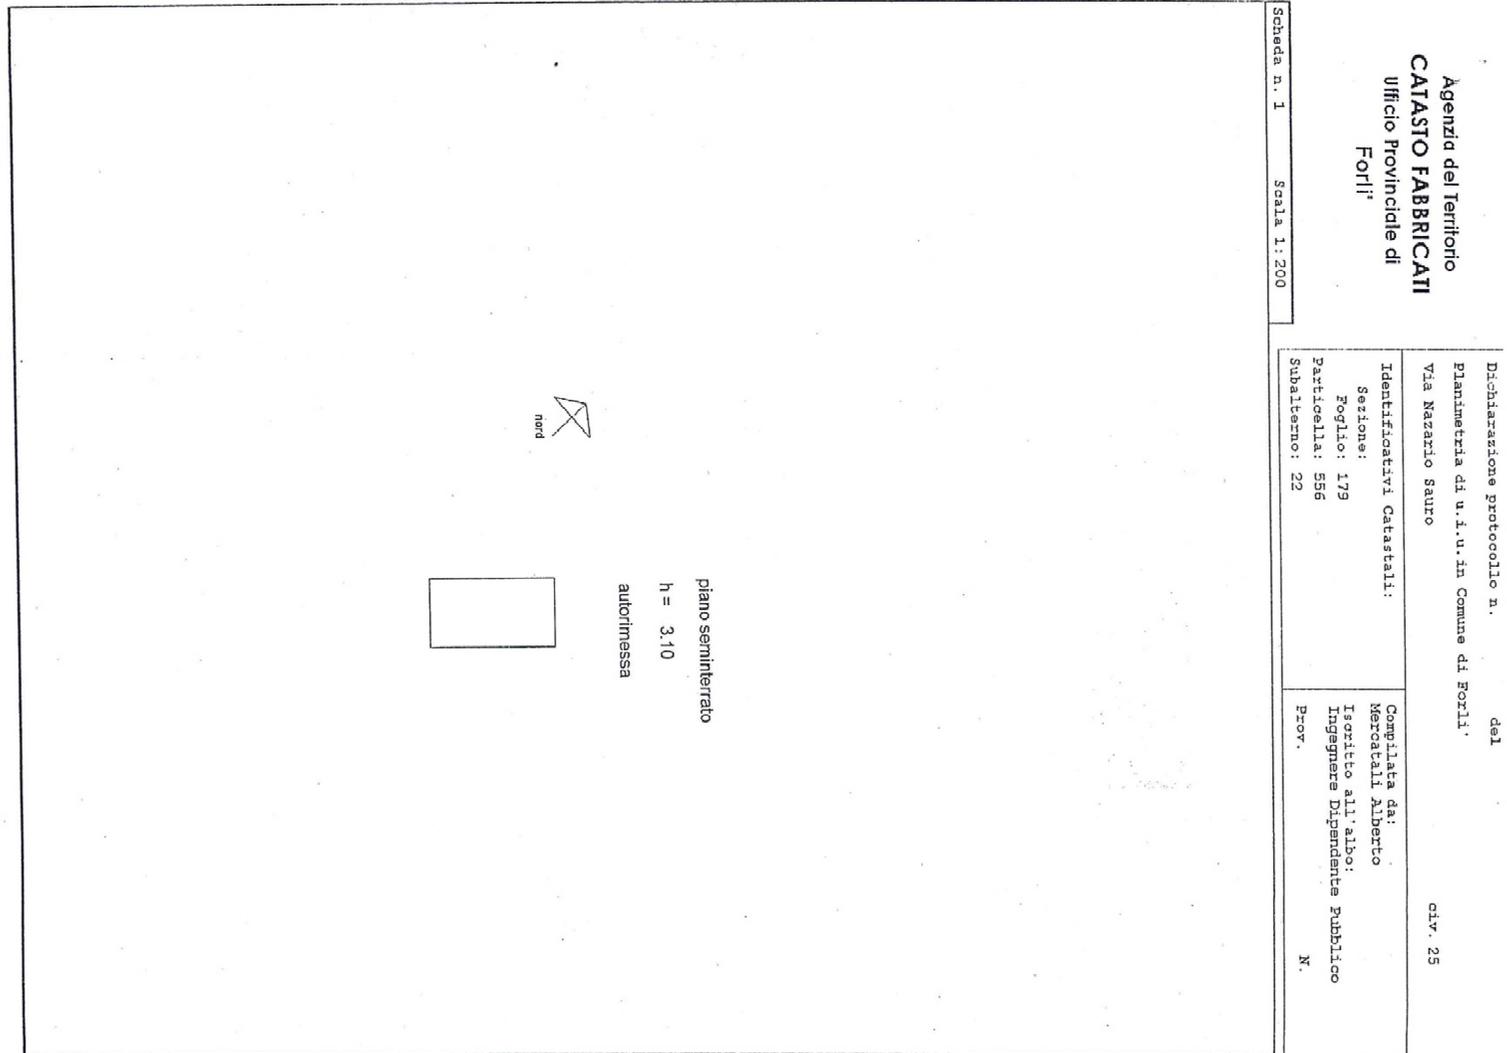



All. 4  
Calcolo delle  
Consistenze

Planimetria  
Consistenze  
cantina  
Piano interrato

