

All. 1
Individuazione
geografica
dell'immobile

Foto aerea



All. 1
Individuazione
geografica
dell'immobile

Foto aerea



All. 2
Documentazione
fotografica
dell'immobile

Foto aerea



All. 2
Documentazione
fotografica
dell'immobile

Vedute aeree esterne :

Veduta est



All. 2
Documentazione
fotografica
dell'immobile

Vedute aeree esterne :

Veduta sud



All. 2
Documentazione
fotografica
dell'immobile

Vedute aeree esterne :

Veduta ovest



All. 2
Documentazione
fotografica
dell'immobile

Vedute aeree esterne :

Veduta nord



All. 2
Documentazione
fotografica
dell'immobile

Vedute esterne:

Vista su via Oberdan



All. 2
Documentazione
fotografica
dell'immobile

Vedute esterne :

angolo del complesso
immobiliare tra via
Oberdan e il giardino
comunale



All. 2
Documentazione
fotografica
dell'immobile

Vedute esterne :

Vista delle facciate del
complesso immobiliare
prospicienti il giardino
comunale
caratterizzate dai
balconi dei soggiorni, le
finestre delle camere da
letto e gli ingressi delle
scale



All. 2
Documentazione
fotografica
dell'immobile


Vedute esterne :

Vista delle facciate del
complesso immobiliare
prospicienti il giardino
comunale
caratterizzate dai
balconi dei soggiorni, le
finestre delle camere da
letto e gli ingressi delle
scale



All. 2
Documentazione
fotografica
dell'immobile

Vedute esterne :

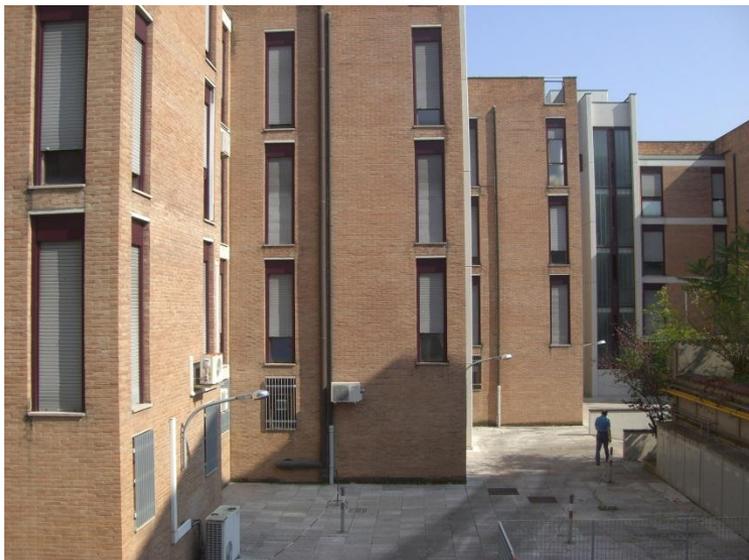

Viste nel cortile interno
del complesso
immobiliare con la
presenza delle finestre
delle scale delle camere
dal letto e dei servizi



All. 2
Documentazione
fotografica
dell'immobile

Vedute esterne :

Vista dei portici con
negozi e
ingressi dei corpi scala



All. 2
Documentazione
fotografica
dell'immobile

Vedute esterne :

Dettagli:

Fioriere e muretti
Gocciolatoi dei balconi



Motivo a cerchio
dell'ingresso

Pavimentazione e
gradini in travertino



All. 2
Documentazione
fotografica
dell'immobile

Parcheggi coperti:



Rampa e ingresso
dell'autorimessa del
complesso
immobiliare



Interno
dell'autorimessa con
posti assegnati



All. 2
Documentazione
fotografica
dell'immobile

Portone d'ingresso



Atrio e cassette postali




Dettagli corpo scala

ascensore



All. 2
Documentazione
fotografica
dell'immobile

Scala d'ingresso alle
cantine

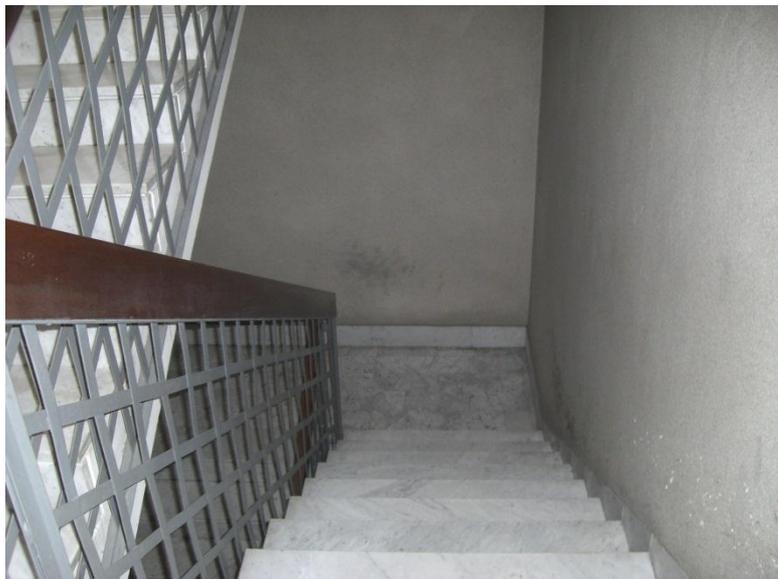

Corridoio d'ingresso alle
cantine



Corridoio delle cantine



Pianerottolo d'ingresso





Ufficio Provinciale di Forlì - Territorio
Servizi Catastali

Visura per immobile
Situazione degli atti informatizzati al 17/09/2014

Data: 17/09/2014 - Ora: 14.59.54 Fine

Visura n.: T176127 Pag: 1

Dati della richiesta	Comune di FORLÌ (Codice: D704) Provincia di FORLÌ
Catasto Fabbricati	Foglio: 179 Particella: 259 Sub.: 11

Unità immobiliare

N.	DATI IDENTIFICATIVI				DATI DI CLASSAMENTO						Rendita	DATI DERIVANTI DA
	Sezione	Foglio	Particella	Sub	Zona	Micro	Categoria	Classe	Consistenza			
1	Urbana	179	259	11	Cens.	Zona	A/2	3	6,5 vani		Euro 805,67 L. 1.560.000	VARIAZIONE TOPONOMASTICA del 09/10/1993 n. 19600 .1/1993 in atti dal 26/05/1994

Indirizzo VIA GUGLIELMO OBERDAN n. 18 piano: 3-S1;

Notifica - **Partita** 26920 **Mod.58** 3464

INTESTATO

N.	DATI ANAGRAFICI	CODICE FISCALE	DIRITTI E ONERI REALI
1	I.N.A.I.L. ISTITUTO NAZIONALE PER L. ASSICURAZIONE CONTRO GLI INFORTUNI SUL LAVORO SEDE IN ROMA		(1) Proprieta' per 1000/1000

DATI DERIVANTI DA Impianto meccanografico del 30/06/1987



Ufficio Provinciale di Forlì - Territorio
Servizi Catastali

Visura per immobile
Situazione degli atti informatizzati al 17/09/2014

Data: 17/09/2014 - Ora: 15.00.50 Fine

Visura n.: T176414 Pag: 1

Dati della richiesta	Comune di FORLÌ (Codice: D704) Provincia di FORLÌ
Catasto Fabbricati	Foglio: 179 Particella: 259 Sub.: 163

Unità immobiliare

N.	DATI IDENTIFICATIVI				DATI DI CLASSAMENTO						Rendita	DATI DERIVANTI DA
	Sezione	Foglio	Particella	Sub	Zona	Micro	Categoria	Classe	Consistenza			
1	Urbana	179	259	163	Cens.	Zona	C/6	2	14 m ²		Euro 62,18	DIVISIONE del 01/08/2003 n. 3698 .1/2003 in atti dal 01/08/2003 (protocollo n. 152209) DIVISIONE

Indirizzo VIA NAZARIO SAURO n. 25 piano: S1;

Annotazioni classamento proposto e validato (D.M. 701/94)

INTESTATO

N.	DATI ANAGRAFICI	CODICE FISCALE	DIRITTI E ONERI REALI
1	I.N.A.I.L. ISTITUTO NAZIONALE PER L. ASSICURAZIONE CONTRO GLI INFORTUNI SUL LAVORO SEDE IN ROMA		(1) Proprieta' per 1000/1000

DATI DERIVANTI DA del 01/08/2003 n. 3698.1/2003 in atti dal 01/08/2003 (protocollo n. 152209)

Unità immobiliari n. 1

All. 3
Visura e planimetria
catastale dell'unità
immobiliare

Catasto Fabbricati
Appartamento
Posto macchina


All. 3
Visura e planimetria
catastale dell'unità
immobiliare

Planimetria
appartamento
Piano terzo
e cantina piano
interrato

MODULINO n. 09.000.487	MINISTERO DELLE FINANZE DIREZIONE GENERALE DEL CATASTO E DEI SERVIZI TECNICI ERARIALI NUOVO CATASTO EDILIZIO URBANO <small>(la DIREZIONE-LAVORO 15 APRILE 1995, n. 69)</small> Via G. so. DELLA REPUBBLICA
	Mo. B (Nuovo Catasto Edilizio Urbano) Lic. 200
	Planimetria dell'immobile situato nel Comune di FORLÌ Ditta I.N.A.I.L. Allegata alla dichiarazione presentata all'Ufficio Tecnico Erariale di FORLÌ
SPAZIO RISERVATO PER LE ANNOTAZIONI D'UFFICIO DATA PROT. N° Foglio <u>179</u> Part. <u>259</u> Sub <u>11</u>	
	PIANO TERZO - H. 2,95 PIANI INTERRATI - H. 3,10 ORIENTAMENTO N scala di 1:200
Completata dal GEOMETRA (Titolo, nome e cognome del tecnico) ALBERTO FAROLEI Iscritto all'Albo de GEOMETRI della Provincia di FORLÌ - N. 1156 DATA 19 MAG. 1997 Firma: _____	

All. 3
Visura e planimetria
catastale dell'unità
immobiliare

Planimetria
posto macchina
nell'autorimessa nel
piano seminterrato

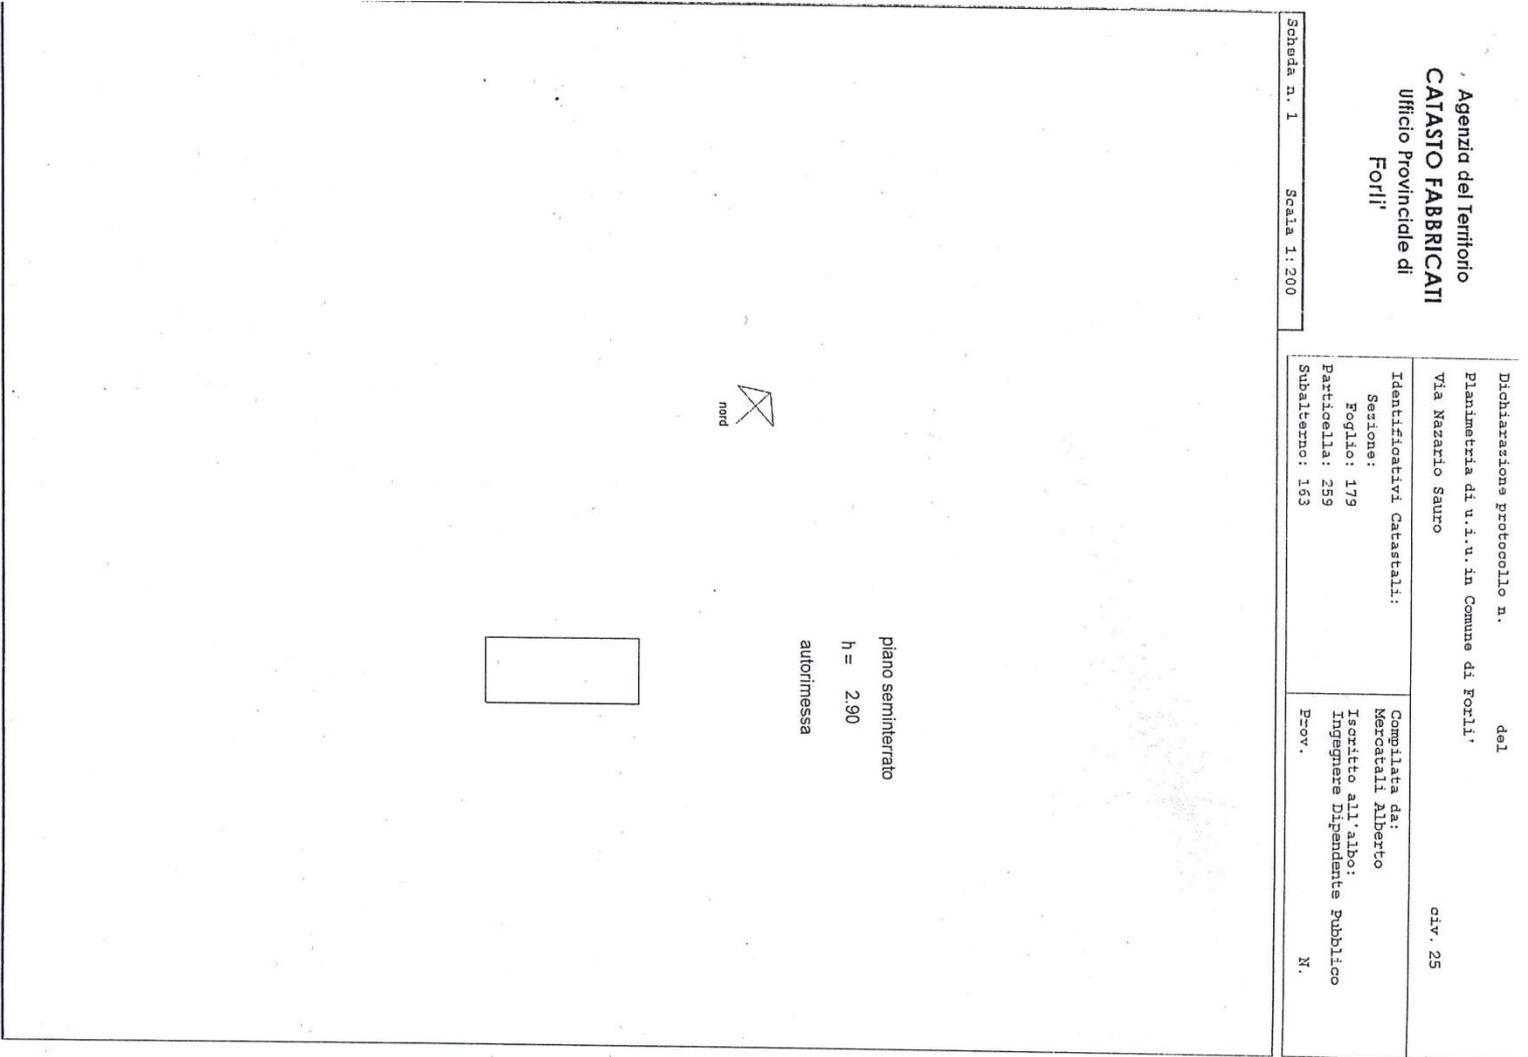

All. 4
Calcolo delle
Consistenze

Planimetria
Consistenze
cantina
Piano interrato

