

All. 1
Individuazione
geografica
dell'immobile

Foto aerea



All. 1
Individuazione
geografica
dell'immobile

Foto aerea



All. 2
Documentazione
fotografica
dell'immobile

Foto aerea



All. 2
Documentazione
fotografica
dell'immobile

Vedute aeree esterne :

Veduta est



All. 2
Documentazione
fotografica
dell'immobile

Vedute aeree esterne :

Veduta sud



All. 2
Documentazione
fotografica
dell'immobile

Vedute aeree esterne :

Veduta ovest



All. 2
Documentazione
fotografica
dell'immobile

Vedute aeree esterne :

Veduta nord



All. 2
Documentazione
fotografica
dell'immobile

Vedute esterne:


Vista su via Oberdan



All. 2
Documentazione
fotografica
dell'immobile

Vedute esterne :

angolo del complesso
immobiliare tra via
Oberdan e il giardino
comunale

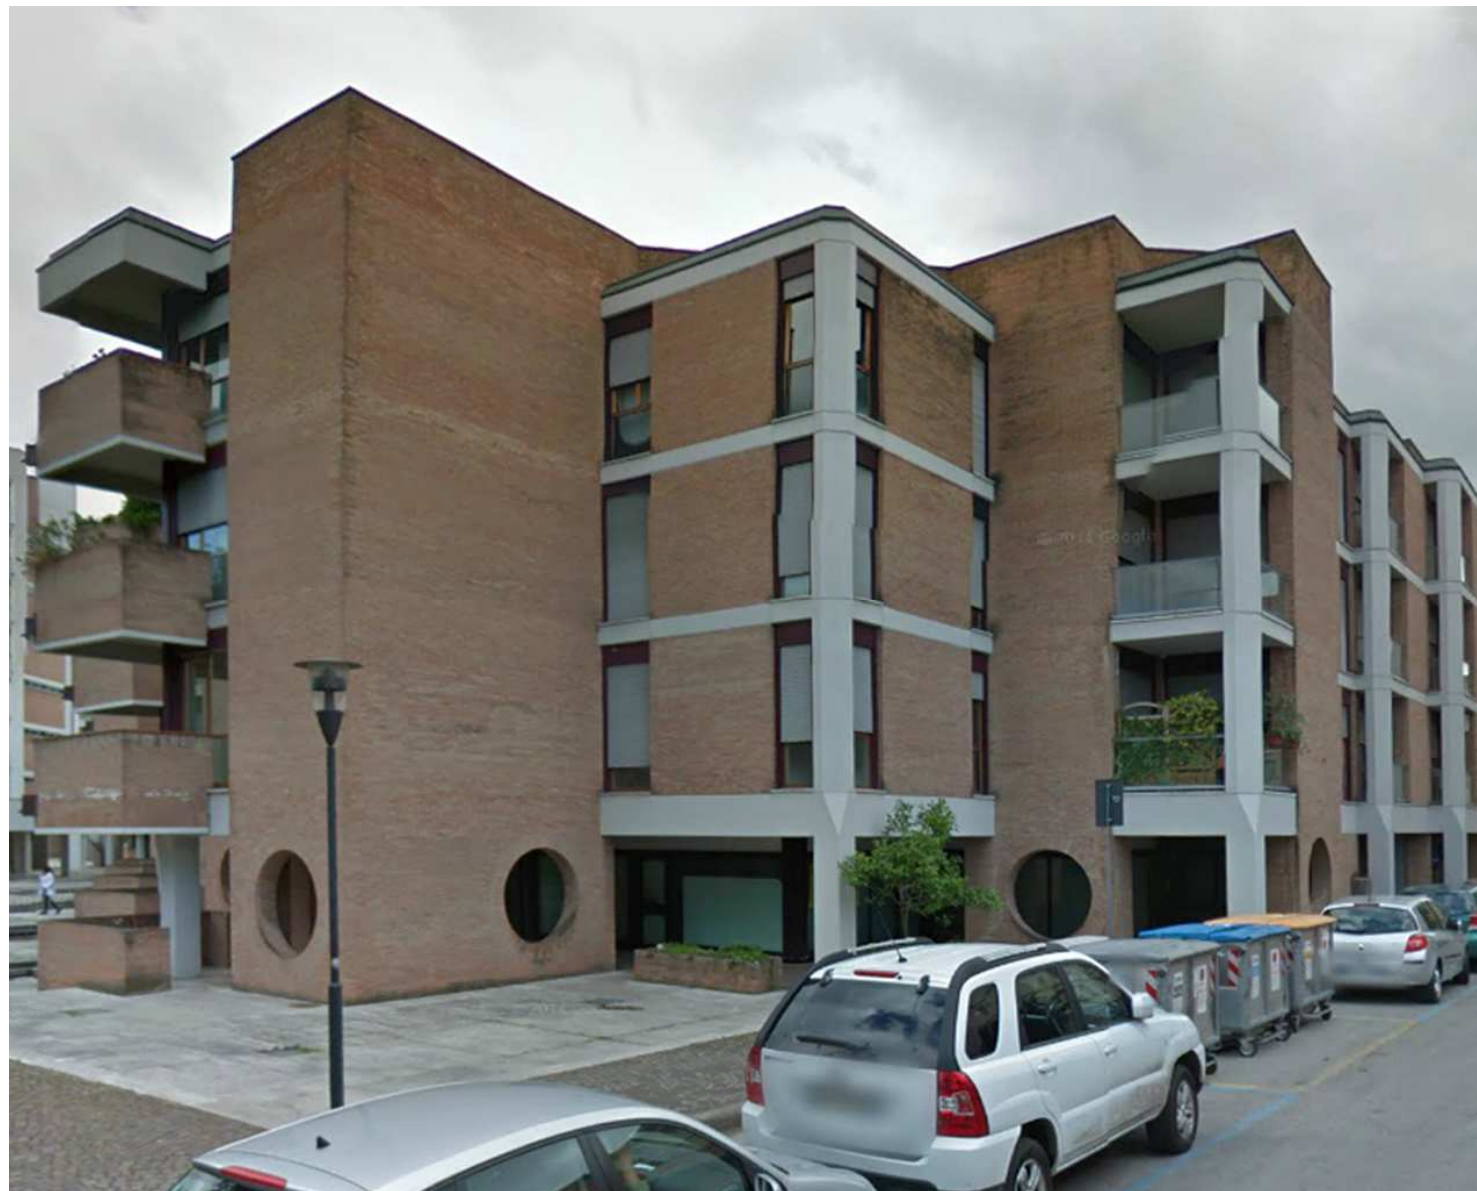

All. 2
Documentazione
fotografica
dell'immobile

Vedute esterne :

Vista delle facciate del
complesso immobiliare
prospicienti il giardino
comunale
caratterizzate dai
balconi dei soggiorni, le
finestre delle camere da
letto e gli ingressi delle
scale



All. 2
Documentazione
fotografica
dell'immobile

Vedute esterne :

Vista delle facciate del
complesso immobiliare
prospicienti il giardino
comunale
caratterizzate dai
balconi dei soggiorni, le
finestre delle camere da
letto e gli ingressi delle
scale



All. 2
Documentazione
fotografica
dell'immobile

Vedute esterne :

Viste nel cortile interno
del complesso
immobiliare con la
presenza delle finestre
delle scale delle camere
dal letto e dei servizi



All. 2
Documentazione
fotografica
dell'immobile

Vedute esterne :

Vista dei portici con
negozi e
ingressi dei corpi scala



All. 2
Documentazione
fotografica
dell'immobile

Vedute esterne :

Dettagli:

Fioriere e muretti
Gocciolatoi dei balconi

Motivo a cerchio
dell'ingresso

Pavimentazione e
gradini in travertino



All. 2
Documentazione
fotografica
dell'immobile

Parcheggi coperti:

Rampa e ingresso
dell'autorimessa del
complesso
immobiliare

Interno
dell'autorimessa con
posti assegnati



All. 2
Documentazione
fotografica
dell'immobile


Portone d'ingresso

cassette postali

Ascensore

Particolare della scala

Settembre 2014 foglio 17

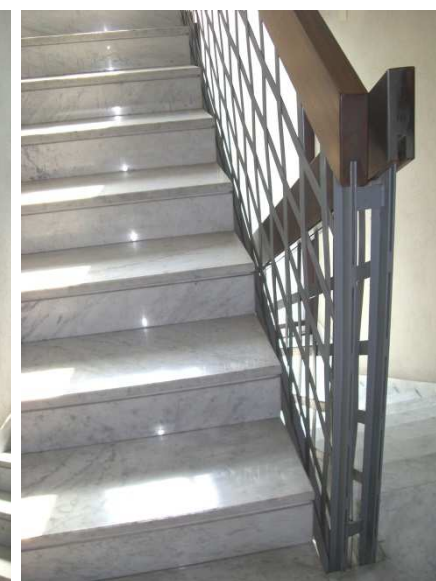

All. 2
Documentazione
fotografica
dell'immobile

Scala d'ingresso alle
cantine



Corridoio d'ingresso alle
cantine



Porta delle cantine
e tubazioni




All. 2
Documentazione
fotografica
dell'immobile

Vedute interne
appartamento:

Porta d'ingresso

ingresso

soggiorno

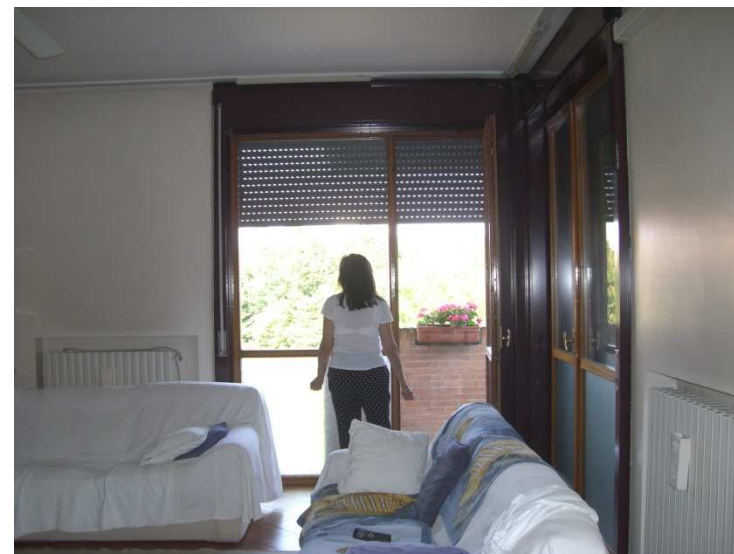

All. 2
Documentazione
fotografica
dell'immobile

Vedute interne
appartamento:

Camera da letto
matrimoniale



Corridoio



Camera da letto singola



All. 2
Documentazione
fotografica
dell'immobile

Vedute interne
appartamento:

Cucina

Porta del ripostiglio

Bagno



Dettagli terrazzo





Ufficio Provinciale di Forlì - Territorio
Servizi Catastali

Visura per immobile

Situazione degli atti informatizzati al 17/09/2014

Data: 17/09/2014 - Ora: 15.04.49 Fine

Visura n.: T177764 Pag: 1

All. 3
Visura e planimetria
catastale dell'unità
immobiliare

Dati della richiesta	Comune di FORLÌ (Codice: D704)
Catasto Fabbricati	Provincia di FORLÌ
	Foglio: 179 Particella: 259 Sub.: 17

Unità immobiliare

N.	DATI IDENTIFICATIVI				DATI DI CLASSAMENTO						DATI DERIVANTI DA	
	Sezione	Foglio	Particella	Sub	Zona	Micro	Categoria	Classe	Consistenza		Rendita	
1	Urbana	179	259	17	Cens.	Zona	A/2	3	6,5 vani		Euro 805,67	VARIAZIONE del 02/05/2003 n. 2145 .1/2003 in atti dal 02/05/2003 (protocollo n. 96176) RETT .IDENTIFICATIVO COLLEG . C .T .
			556	8								

Indirizzo VIA GUGLIELMO OBERDAN n. 22 piano: S1-3;

INTESTATO

N.	DATI ANAGRAFICI		CODICE FISCALE	DIRITTI E ONERI REALI
1	I.N.A.I.L. ISTITUTO NAZIONALE PER L ASSICURAZIONE CONTRO GLI INFORTUNI SUL LAVORO SEDE IN ROMA			(1) Proprieta' per 1000/1000
DATI DERIVANTI DA		del 02/05/2003 n. 2145.1/2003 in atti dal 02/05/2003 (protocollo n. 96176)		

Catasto Fabbricati



Ufficio Provinciale di Forlì - Territorio
Servizi Catastali

Visura per immobile

Situazione degli atti informatizzati al 17/09/2014

Data: 17/09/2014 - Ora: 15.05.48 Fine

Visura n.: T178138 Pag: 1

Dati della richiesta	Comune di FORLÌ (Codice: D704)
Catasto Fabbricati	Provincia di FORLÌ
	Foglio: 179 Particella: 259 Sub.: 178

Unità immobiliare

N.	DATI IDENTIFICATIVI				DATI DI CLASSAMENTO						DATI DERIVANTI DA	
	Sezione	Foglio	Particella	Sub	Zona	Micro	Categoria	Classe	Consistenza		Rendita	
1	Urbana	179	259	178	Cens.	Zona	C/6	2	13 m²		Euro 57,74	DIVISIONE del 01/08/2003 n. 3698 .1/2003 in atti dal 01/08/2003 (protocollo n. 152209) DIVISIONE

Indirizzo VIA NAZARIO SAURO n. 25 piano: S1;

Annotazioni classamento proposto e validato (D.M. 701/94)

INTESTATO

N.	DATI ANAGRAFICI		CODICE FISCALE	DIRITTI E ONERI REALI
1	I.N.A.I.L. ISTITUTO NAZIONALE PER L ASSICURAZIONE CONTRO GLI INFORTUNI SUL LAVORO SEDE IN ROMA			(1) Proprieta' per 1000/1000
DATI DERIVANTI DA		del 01/08/2003 n. 3698.1/2003 in atti dal 01/08/2003 (protocollo n. 152209)		

Unità immobiliari n. 1

Settembre 2014 foglio 22

All. 3
Visura e planimetria
catastale dell'unità
immobiliare

Planimetria
appartamento
piano terzo
e cantina
piano interrato

REGOLAMENTO
n. 18 del 1977

MINISTERO DELLE FINANZE
DIREZIONE GENERALE DEI CATASTI E DEI SERVIZI TECNICI ERARIALI
NUOVO CATASTO EDILIZIO URBANO
(in DECreti-LAVORI n. 47 del 1978, N. 659)
ORENDA n. 100 22
Via ~~San~~ **DELLA** **REPUBLICA**

Allegata alla dichiarazione presentata all'Ufficio Tecnico Erariale di FORLÌ

Mem. B (Nuovo Catasto Edilizio Urbano)
Lire 200

PLANIMETRIA
Dati: **1. N. A. I. I.**
Pianimetria dell'immobile situato nel Comune di FORLÌ

PIANO TERZO - # 295

PIANO INTERRATO - # 3.15

SPAZIO RISERVATO PER LE ANNOTAZIONI D'UFFICIO

DATA PROT. N° **22.4.03**
Foglio **179**
Part. **259 - 556**
Sub **17 - 8**
VIA. IDENTIFICATIVO **100. 21.5.103**

Completata dal **GEOMETRA**
ALBERTO FRIOLEI
Iscritto all'Albo dei **GEOMETRI**
della Provincia di **FORLÌ - N. 4156**
DATA **15 MAR 1997**
Firma: **Alberto Friolel**
Membro dell'Ordine dei Geometri di Forlì e Provincia

ORIENTAMENTO
SCALA 1:1.200

All. 3
Visura e planimetria
catastale dell'unità
immobiliare


Planimetria posto
macchina
nell'autorimessa
piano seminterrato

Agenzia del Territorio CAIASTO FABBRICATI Ufficio Provinciale di Forlì		Dichiarazione protocollo n. _____ del _____ Planimetria di u.i. u. in Comune di Forlì Via Nazario Sauro civ. 25
Scheda n. 1 Scala 1:200	Identificativi Catastali: Sezione: Foglio: 179 Particella: 259 Subalterno: 178	Compilata da: Mercatelli Alberto Iscritto all'albo: Ingegnere Dipendente Pubblico Prov. _____ N. _____

piano seminterrato
h = 3.00
autorimessa

All. 4
Calcolo delle
Consistenze

Planimetria
Consistenze
appartamento
Piano terzo

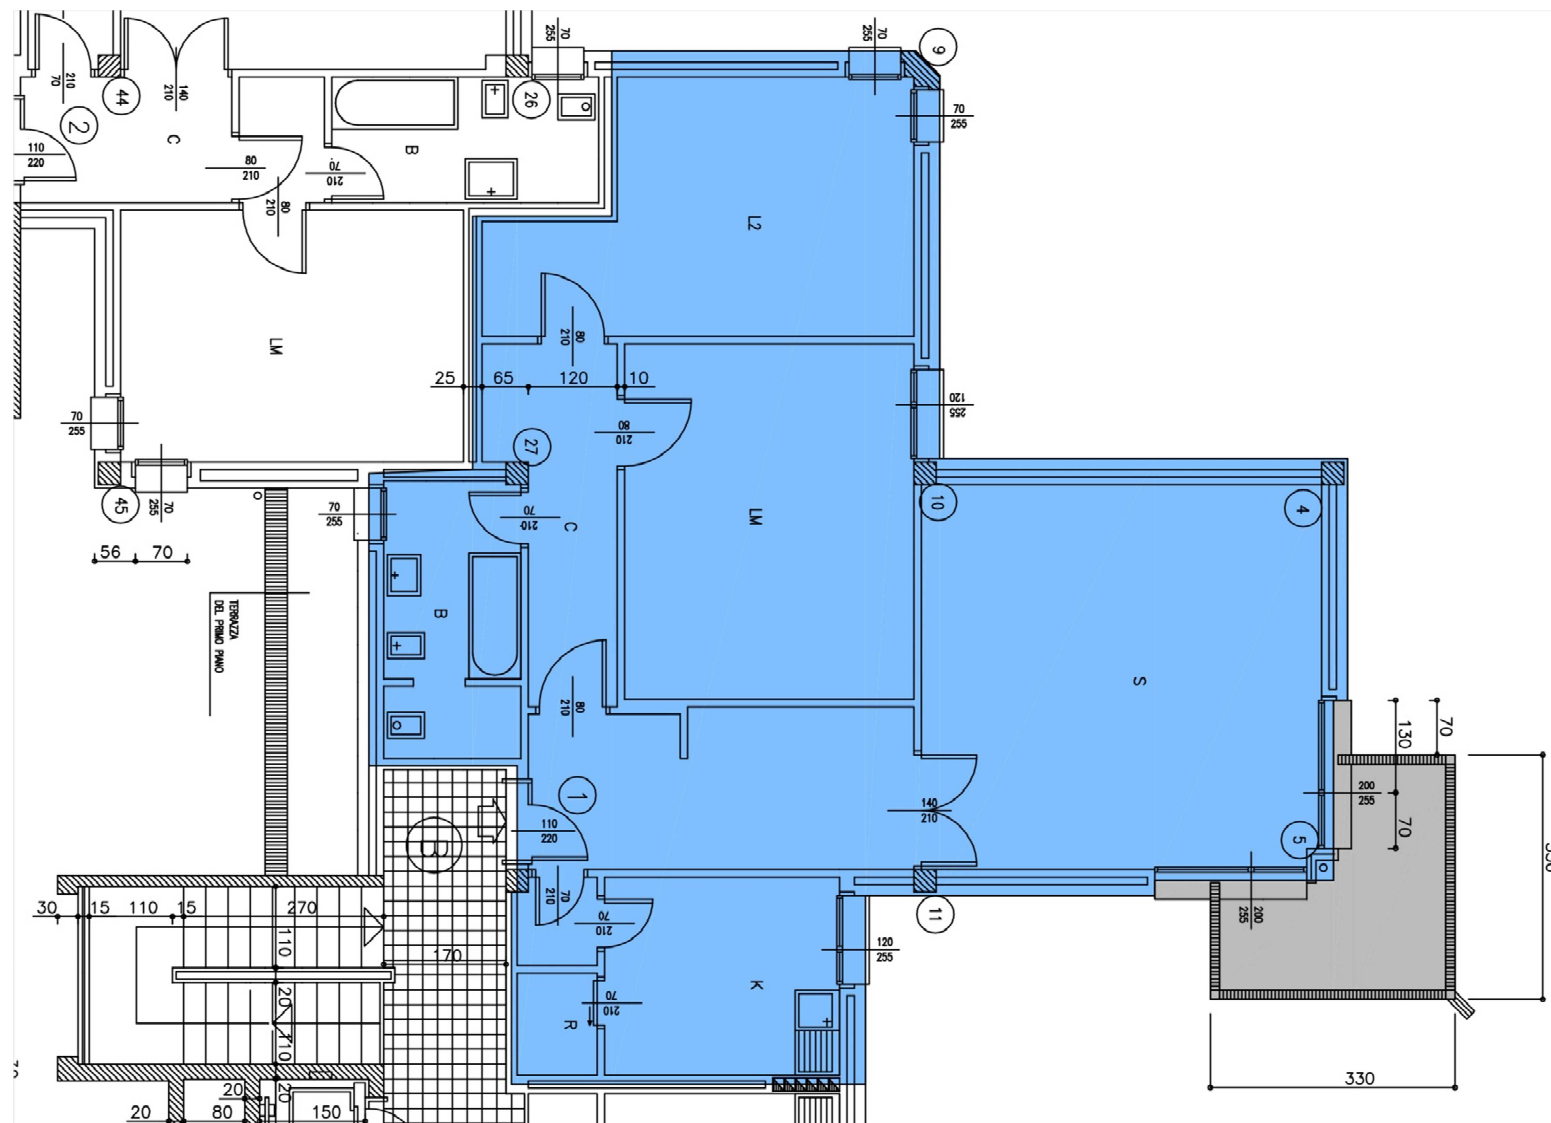

All. 4
Calcolo delle
Consistenze

Planimetria
Consistenze
cantina
Piano interrato

