

All. 1
Individuazione
geografica
dell'immobile

Foto aerea



All. 1
Individuazione
geografica
dell'immobile

Foto aerea



All. 2
Documentazione
fotografica
dell'immobile

Foto aerea



All. 2
Documentazione
fotografica
dell'immobile

Vedute aeree esterne :

Veduta est



All. 2
Documentazione
fotografica
dell'immobile

Vedute aeree esterne :

Veduta sud



All. 2
Documentazione
fotografica
dell'immobile

Vedute aeree esterne :

Veduta ovest



All. 2
Documentazione
fotografica
dell'immobile

Vedute aeree esterne :

Veduta nord



All. 2
Documentazione
fotografica
dell'immobile

Vedute esterne:


Vista su via Oberdan



All. 2
Documentazione
fotografica
dell'immobile

Vedute esterne :

angolo del complesso
immobiliare tra via
Oberdan e il giardino
comunale

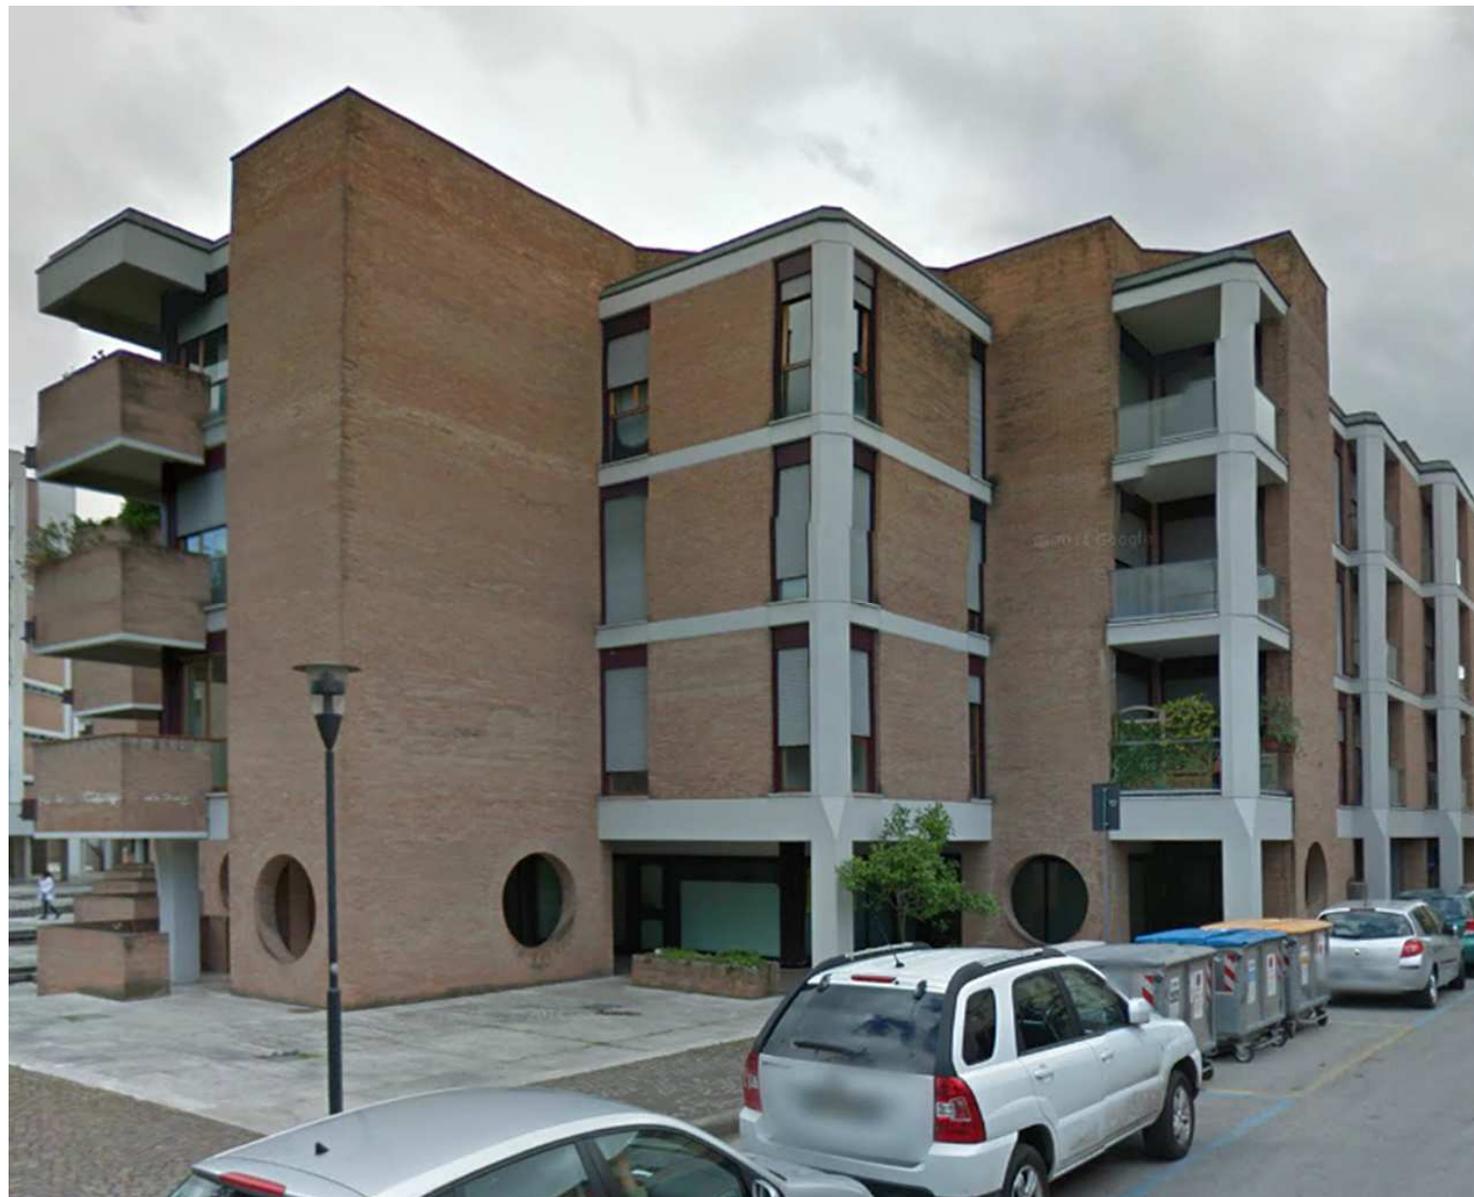

All. 2
Documentazione
fotografica
dell'immobile

Vedute esterne :

Vista delle facciate del
complesso immobiliare
prospicienti il giardino
comunale
caratterizzate dai
balconi dei soggiorni, le
finestre delle camere da
letto e gli ingressi delle
scale



All. 2
Documentazione
fotografica
dell'immobile

Vedute esterne :

Vista delle facciate del
complesso immobiliare
prospicienti il giardino
comunale
caratterizzate dai
balconi dei soggiorni, le
finestre delle camere da
letto e gli ingressi delle
scale



All. 2
Documentazione
fotografica
dell'immobile

Vedute esterne :

Viste nel cortile interno
del complesso
immobiliare con la
presenza delle finestre
delle scale delle camere
dal letto e dei servizi



All. 2
Documentazione
fotografica
dell'immobile

Vedute esterne :

Vista dei portici con
negozi e
ingressi dei corpi scala



All. 2
Documentazione
fotografica
dell'immobile

Vedute esterne :

Dettagli:

Fioriere e muretti
Gocciolatoi dei balconi

Motivo a cerchio
dell'ingresso

Pavimentazione e
gradini in travertino



All. 2
Documentazione
fotografica
dell'immobile

Parcheggi coperti:



Rampa e ingresso
dell'autorimessa del
complesso
immobiliare



Interno
dell'autorimessa con
posti assegnati



All. 2
Documentazione
fotografica
dell'immobile

Portone d'ingresso



cassette postali



Ascensore

Vano scala

Particolare del
corrimano della scala



All. 2
Documentazione
fotografica
dell'immobile

Vedute interne
appartamento:

Pianerottolo e porta
dell'appartamento

ingresso



Soggiorno



All. 2
Documentazione
fotografica
dell'immobile

Vedute interne
appartamento:

1a Camera da letto

2a Camera da letto

Corridoio

Camera da letto
matrimoniale



All. 2
Documentazione
fotografica
dell'immobile

Vedute interne
appartamento:

Cucina



Armadio a muro



Bagno

Bagno di servizio





Ufficio Provinciale di Forlì - Territorio
Servizi Catastali

Visura per immobile
Situazione degli atti informatizzati al 17/09/2014

Data: 17/09/2014 - Ora: 15.09.31 Fine
Visura n.: T179533 Pag: 1

All. 3
Visura e planimetria
catastale dell'unità
immobiliare

| | |
|-----------------------------|---|
| Dati della richiesta | Comune di FORLÌ (Codice: D704) Provincia di FORLÌ |
| Catasto Fabbricati | Foglio: 179 Particella: 259 Sub.: 24 |

Unità immobiliare

| N. | DATI IDENTIFICATIVI | | | | DATI DI CLASSAMENTO | | | | | | Rendita | DATI DERIVANTI DA |
|------------------|---------------------|--|------------|-----|---------------------|---------------|-----------|--------|-------------|--|-------------|--|
| | Sezione Urbana | Foglio | Particella | Sub | Zona Cens. | Micro Zona | Categoria | Classe | Consistenza | | | |
| 1 | | 179 | 259 | 24 | | | A/2 | 3 | 7,5 vani | | Euro 929,62 | VARIAZIONE del 06/05/2003 n. 2182 .1/2003 in atti dal 06/05/2003 (protocollo n. 98289) VAR .IDENTIFICATIVO PER COLLEG . C .T . |
| | | | 556 | 34 | | | | | | | | |
| Indirizzo | | VIA GUGLIELMO OBERDAN n. 30 piano: S1-2; | | | | | | | | | | |

INTESTATO

| N. | DATI ANAGRAFICI | CODICE FISCALE | DIRITTI E ONERI REALI |
|--------------------------|---|--|------------------------------|
| 1 | I.N .A .I .L .ISTITUTO NAZIONALE PER L ASSICURAZIONE CONTRO GLI INFORTUNI SUL LAVORO SEDE IN ROMA | | (1) Proprieta' per 1000/1000 |
| DATI DERIVANTI DA | | del 06/05/2003 n. 2182.1/2003 in atti dal 06/05/2003 (protocollo n. 98289) | |

Catasto Fabbricati



Ufficio Provinciale di Forlì - Territorio
Servizi Catastali

Visura per immobile
Situazione degli atti informatizzati al 17/09/2014

Data: 17/09/2014 - Ora: 15.10.33 Fine
Visura n.: T179914 Pag: 1

| | |
|-----------------------------|---|
| Dati della richiesta | Comune di FORLÌ (Codice: D704) Provincia di FORLÌ |
| Catasto Fabbricati | Foglio: 179 Particella: 259 Sub.: 172 |

Unità immobiliare

| N. | DATI IDENTIFICATIVI | | | | DATI DI CLASSAMENTO | | | | | | Rendita | DATI DERIVANTI DA |
|--------------------|---------------------|---|------------|-----|---------------------|---------------|-----------|--------|-------------------|--|------------|--|
| | Sezione Urbana | Foglio | Particella | Sub | Zona Cens. | Micro Zona | Categoria | Classe | Consistenza | | | |
| 1 | | 179 | 259 | 172 | | | C/6 | 2 | 20 m ² | | Euro 88,83 | DIVISIONE del 01/08/2003 n. 3698 .1/2003 in atti dal 01/08/2003 (protocollo n. 152209) DIVISIONE |
| Indirizzo | | VIA NAZARIO SAURO n. 25 piano: S1; | | | | | | | | | | |
| Annotazioni | | classamento proposto e validato (D.M. 701/94) | | | | | | | | | | |

INTESTATO

| N. | DATI ANAGRAFICI | CODICE FISCALE | DIRITTI E ONERI REALI |
|--------------------------|---|---|------------------------------|
| 1 | I.N .A .I .L .ISTITUTO NAZIONALE PER L ASSICURAZIONE CONTRO GLI INFORTUNI SUL LAVORO SEDE IN ROMA | | (1) Proprieta' per 1000/1000 |
| DATI DERIVANTI DA | | del 01/08/2003 n. 3698.1/2003 in atti dal 01/08/2003 (protocollo n. 152209) | |

Unità immobiliari n. 1

Settembre 2014 foglio 21

All. 3
 Visura e planimetria
 catastale dell'unità
 immobiliare

Planimetria
 appartamento
 piano secondo
 e cantina
 piano interrato

| | |
|--|---|
| <p>SPAZIO RISERVATO PER LE ANNOTAZIONI D'UFFICIO</p> <p>DATA <i>15 MAG 1987</i> PROT. N° <i>924/03</i></p> <p><i>Donato</i></p> <p>6505 VANITATO IPENTRATTIVA PER CONSEGNA ANTICO AL CT <i>Bs</i></p> | <p>Foglio <u>179</u> Part <u>259 - 556</u> Sub <u>24 - 34</u></p> <p>Compilata dal GEOMETRA (Titol. prov. e registro del tercio) ALBERTO FAROLFI</p> <p>Inscritto all'Albo dei GEOMETRI della Provincia di FORLÌ - N. 1186</p> <p>Data: 15 MAG. 1987</p> <p>Firma: ALBERTO FAROLFI INDIRIZZO ALTERNATIVO VIA N. SAURO 25, 48018 FORLÌ (FC)</p> |
|--|---|

PIANO SECONDO - #. 295

PIANO INTERRATO - #. 310

ORIENTAMENTO
 N
 SCALA 1:100

MODULO
 E. 106/INT. 487

MINISTERO DELLE FINANZE
 DIREZIONE GENERALE DEL CATASTO E DEI SERVIZI TECNICI ERARIALI

19 NUOVO CATASTO EDILIZIO URBANO
(D. DECRETO-LEGGE 13 APRILE 1984, N. 689)

Via G. Oberdan 30, int. 6, sub 24
 Via G. Oberdan 30, int. 6, sub 24

Mo. B (Vedere Casella Edilizia Urbana)

Lit. 200


Allegata alla dichiarazione presentata all'Ufficio Tecnico Erariale di FORLÌ

Ditta **I.N.A.I.L.**

Pianimetria dell'immobile situato nel Comune di **FORLÌ**

All. 3
 Visura e planimetria
 catastale dell'unità
 immobiliare

Planimetria posto
 macchina
 nell'autorimessa
 piano seminterrato

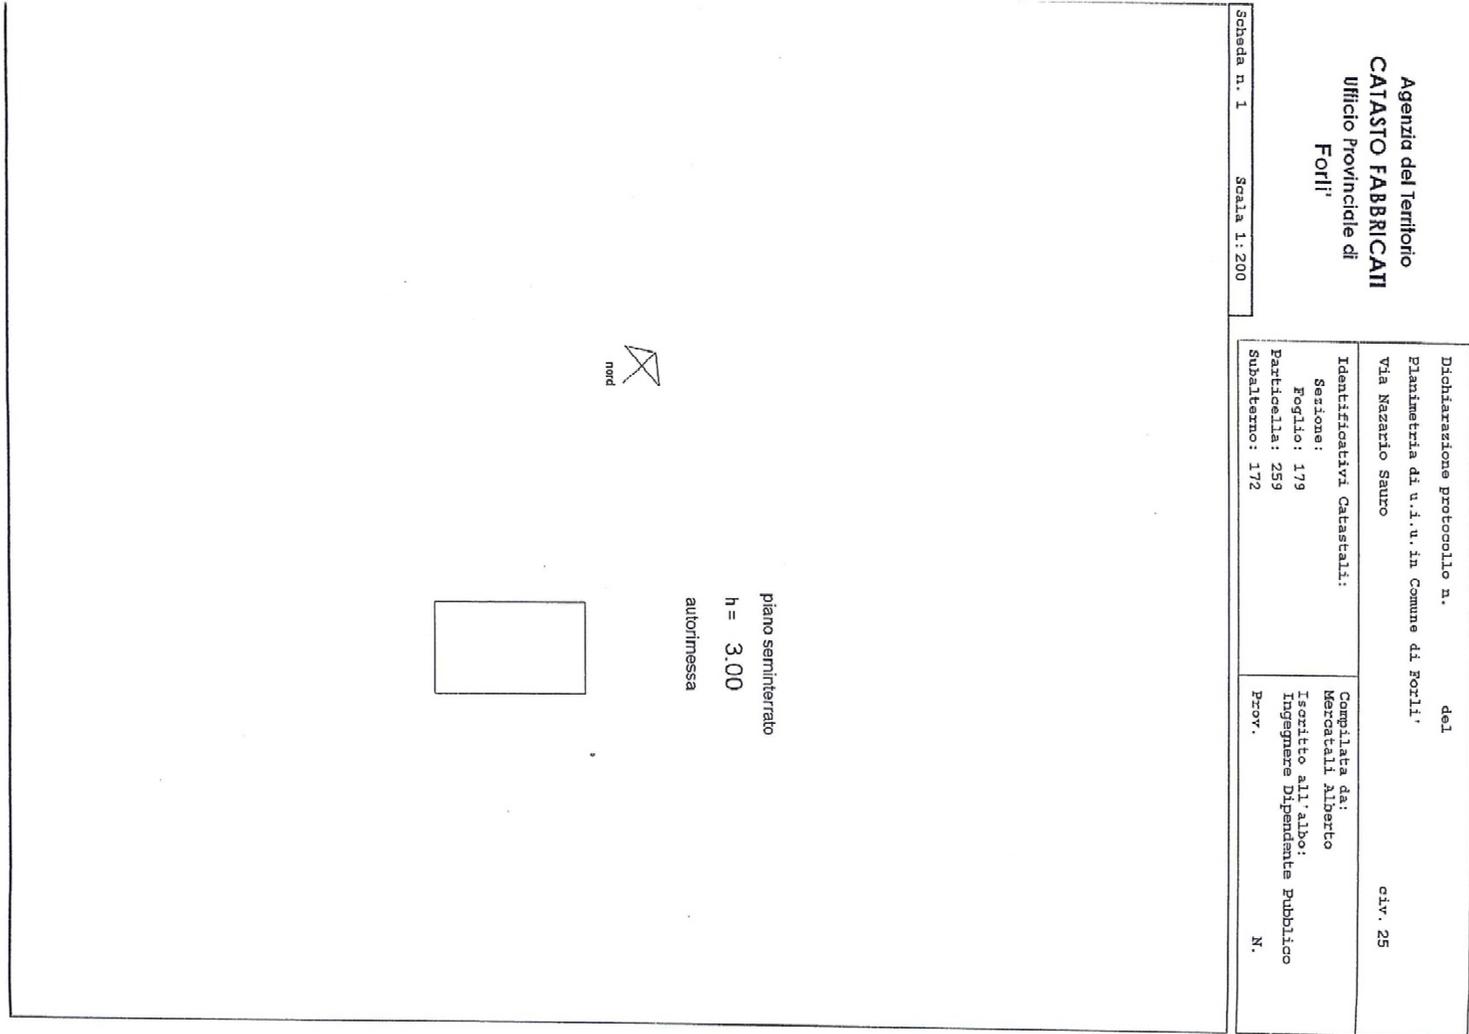

All. 4
Calcolo delle
Consistenze

Planimetria
Consistenze
cantina
Piano interrato

