

All. 1
Individuazione
geografica
dell'immobile

Foto aerea



All. 1
Individuazione
geografica
dell'immobile

Foto aerea



All. 2
Documentazione
fotografica
dell'immobile

Foto aerea



All. 2
Documentazione
fotografica
dell'immobile

Vedute aeree esterne :

Veduta est



All. 2
Documentazione
fotografica
dell'immobile

Vedute aeree esterne :

Veduta sud



All. 2
Documentazione
fotografica
dell'immobile

Vedute aeree esterne :

Veduta ovest



All. 2
Documentazione
fotografica
dell'immobile

Vedute aeree esterne :

Veduta nord



All. 2
Documentazione
fotografica
dell'immobile

Vedute esterne:


Vista su via Oberdan



All. 2
Documentazione
fotografica
dell'immobile

Vedute esterne :

angolo del complesso
immobiliare tra via
Oberdan e il giardino
comunale

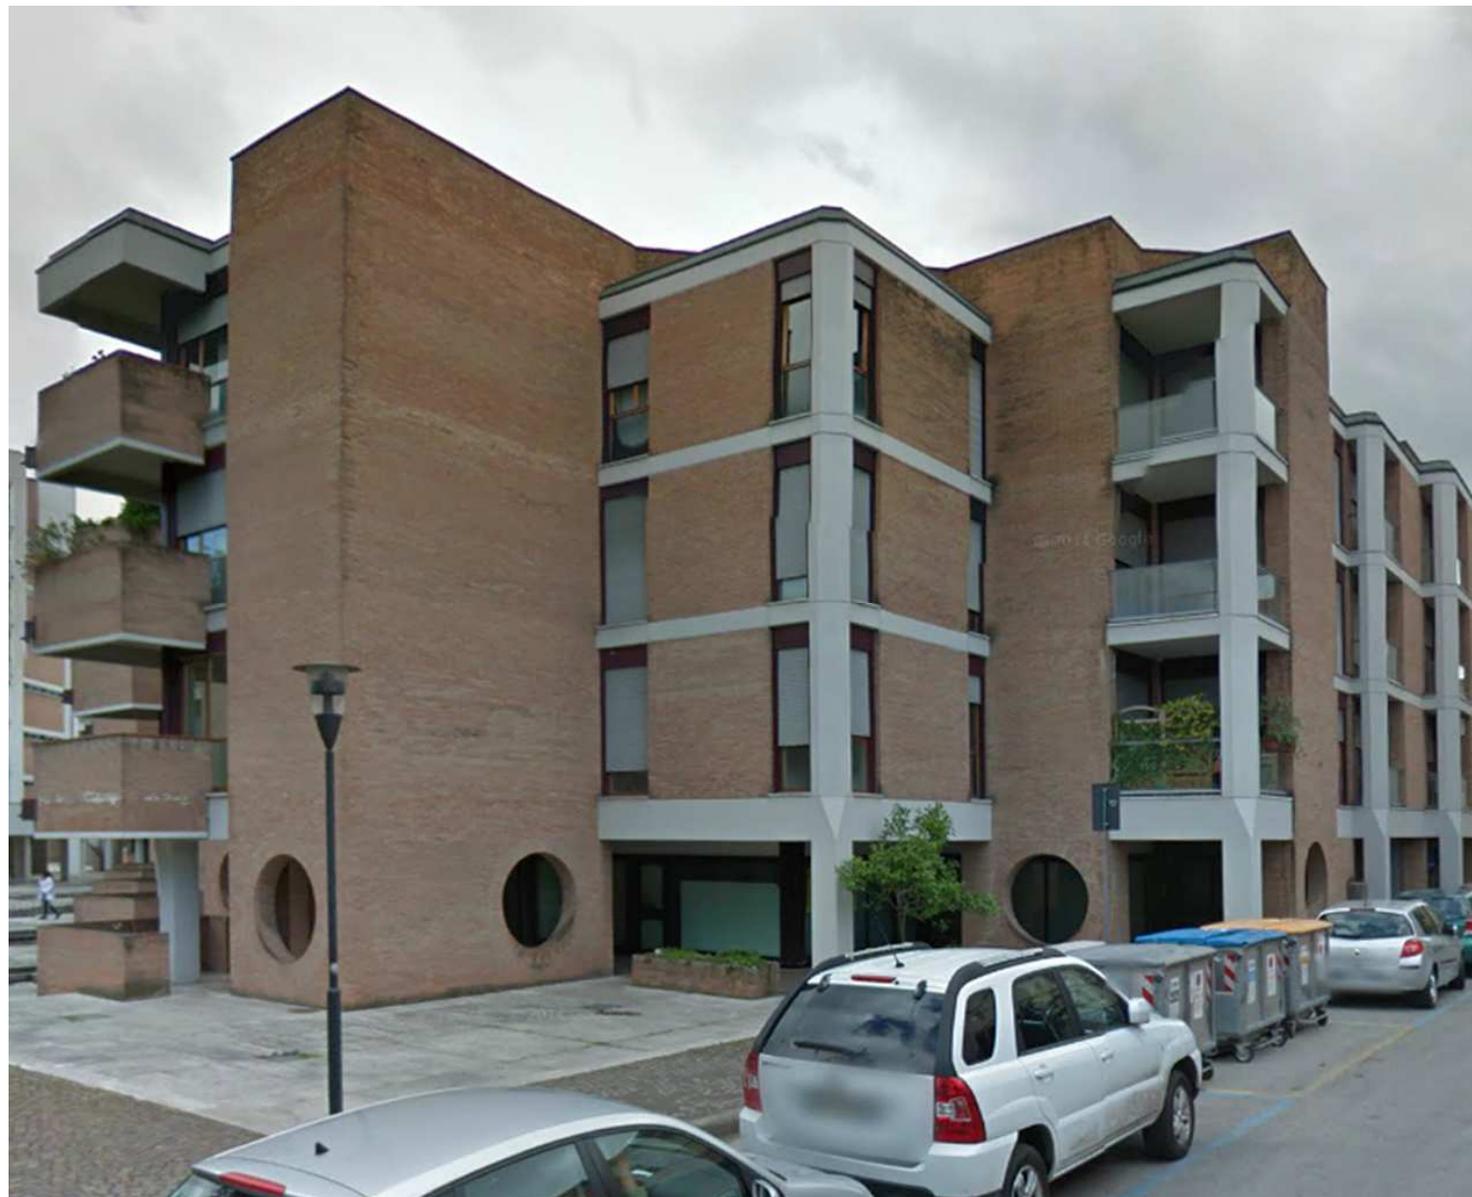

All. 2
Documentazione
fotografica
dell'immobile

Vedute esterne :

Vista delle facciate del
complesso immobiliare
prospicienti il giardino
comunale
caratterizzate dai
balconi dei soggiorni, le
finestre delle camere da
letto e gli ingressi delle
scale



All. 2
Documentazione
fotografica
dell'immobile

Vedute esterne :

Vista delle facciate del
complesso immobiliare
prospicienti il giardino
comunale
caratterizzate dai
balconi dei soggiorni, le
finestre delle camere da
letto e gli ingressi delle
scale



All. 2
Documentazione
fotografica
dell'immobile

Vedute esterne :

Viste nel cortile interno
del complesso
immobiliare con la
presenza delle finestre
delle scale delle camere
dal letto e dei servizi



All. 2
Documentazione
fotografica
dell'immobile

Vedute esterne :

Vista dei portici con
negozi e
ingressi dei corpi scala



All. 2
Documentazione
fotografica
dell'immobile

Vedute esterne :

Dettagli:

Fioriere e muretti
Gocciolatoi dei balconi

Motivo a cerchio
dell'ingresso

Pavimentazione e
gradini in travertino



All. 2
Documentazione
fotografica
dell'immobile

Parcheggi coperti:



Rampa e ingresso
dell'autorimessa del
complesso
immobiliare



Interno
dell'autorimessa con
posti assegnati



All. 2
Documentazione
fotografica
dell'immobile

Vista esterna del
portone d'ingresso



Scala e ascensore



Vano scala



All. 2
Documentazione
fotografica
dell'immobile

vano scala



Porta delle cantine



Corridoio



Griglie delle cantine



All. 2
Documentazione
fotografica
dell'immobile

Porta d'ingresso



ingresso



soggiorno



All. 2
Documentazione
fotografica
dell'immobile

Disimpegno

Spazio per armadio a
muro

Camera da letto



Vista su zona pranzo

Camera da letto



All. 2
Documentazione
fotografica
dell'immobile

bagno



Vista su zona pranzo

Cucina

Bagno di servizio





Ufficio Provinciale di Forlì - Territorio
Servizi Catastali

Visura per immobile
Situazione degli atti informatizzati al 17/09/2014

Data: 17/09/2014 - Ora: 14.44.32 Fine

Visura n.: T170649 Pag: 1

All. 3
Visura e planimetria
catastale dell'unità
immobiliare

| | |
|-----------------------------|---|
| Dati della richiesta | Comune di FORLÌ (Codice: D704) |
| | Provincia di FORLÌ |
| Catasto Fabbricati | Foglio: 179 Particella: 259 Sub.: 48 |

Unità immobiliare

| N. | DATI IDENTIFICATIVI | | | | DATI DI CLASSAMENTO | | | | | | Rendita | DATI DERIVANTI DA |
|------------------|---------------------|--------|------------|--------------------------------------|---------------------|---------------|-----------|--------|-------------|--|--------------------|--|
| | Sezione Urbana | Foglio | Particella | Sub | Zona Cens. | Micro Zona | Categoria | Classe | Consistenza | | | |
| 1 | | 179 | 259 | 48 | | | A/2 | 3 | 7 vani | | Euro 867,65 | VARIAZIONE del 06/05/2003 n. 2197.1/2003 in atti dal 06/05/2003 (protocollo n. 98343) VAR. IDENTIFICATIVO PER COLLEG. C.T. |
| Indirizzo | | | | VIA NAZARIO SAURO n. 17 piano: S1-3; | | | | | | | | |

INTESTATO

| N. | DATI ANAGRAFICI | CODICE FISCALE | DIRITTI E ONERI REALI |
|--------------------------|--|--|------------------------------|
| 1 | I.N.A.I.L. ISTITUTO NAZIONALE PER L'ASSICURAZIONE CONTRO GLI INFORTUNI SUL LAVORO SEDE IN ROMA | | (1) Proprieta' per 1000/1000 |
| DATI DERIVANTI DA | | del 06/05/2003 n. 2197.1/2003 in atti dal 06/05/2003 (protocollo n. 98343) | |

Catasto Fabbricati

Unità immobiliari n. 1



Ufficio Provinciale di Forlì - Territorio
Servizi Catastali

Visura per immobile
Situazione degli atti informatizzati al 17/09/2014

Data: 17/09/2014 - Ora: 14.48.54 Fine

Visura n.: T172172 Pag: 1

| | |
|-----------------------------|--|
| Dati della richiesta | Comune di FORLÌ (Codice: D704) |
| | Provincia di FORLÌ |
| Catasto Fabbricati | Foglio: 179 Particella: 259 Sub.: 184 |

Unità immobiliare

| N. | DATI IDENTIFICATIVI | | | | DATI DI CLASSAMENTO | | | | | | Rendita | DATI DERIVANTI DA |
|--------------------|---------------------|--------|------------|---|---------------------|---------------|-----------|--------|-------------------|--|-------------------|---|
| | Sezione Urbana | Foglio | Particella | Sub | Zona Cens. | Micro Zona | Categoria | Classe | Consistenza | | | |
| 1 | | 179 | 259 | 184 | | | C/6 | 2 | 22 m ² | | Euro 97,71 | DIVISIONE del 01/08/2003 n. 3698.1/2003 in atti dal 01/08/2003 (protocollo n. 152209) DIVISIONE |
| Indirizzo | | | | VIA NAZARIO SAURO n. 25 piano: S1; | | | | | | | | |
| Annotazioni | | | | classamento proposto e validato (D.M. 701/94) | | | | | | | | |

INTESTATO

| N. | DATI ANAGRAFICI | CODICE FISCALE | DIRITTI E ONERI REALI |
|--------------------------|--|---|------------------------------|
| 1 | I.N.A.I.L. ISTITUTO NAZIONALE PER L'ASSICURAZIONE CONTRO GLI INFORTUNI SUL LAVORO SEDE IN ROMA | | (1) Proprieta' per 1000/1000 |
| DATI DERIVANTI DA | | del 01/08/2003 n. 3698.1/2003 in atti dal 01/08/2003 (protocollo n. 152209) | |

Unità immobiliari n. 1

Settembre 2014 foglio 22

All. 3
 Visura e planimetria
 catastale dell'unità
 immobiliare

Planimetria
 appartamento
 piano terzo
 e cantina
 piano interrato

MODULINO
 n. 706/INT. 487

MINISTERO DELLE FINANZE
 DIREZIONE GENERALE DEL CATASTO E DEI SERVIZI TECNICI ERARIALI

42 NUOVO CATASTO EDILIZIO URBANO
(D. LEGGE-LEGGI 11 APRILE 1986, N. 489)

Via SAURO 17, int. 5, sub 48
~~DELLA~~ **REPUBLICA**

Allegata alla dichiarazione presentata all'Ufficio Tecnico Erariale di FORLÌ

M. B. (Nuovo Catasto Edilizio Urbano) 513
 Lire 200

Planimetria dell'immobile situato nel Comune di FORLÌ

Data 15 MAG 1987

PLANIMETRIA

PIANO TERZO - #. 295


PIANO INTERRATO - #. 305

ORIENTAMENTO
 SCALA 1:500

| | |
|--|--|
| SPAZIO RISERVATO PER LE ANNOTAZIONI D'UFFICIO | |
| DATA PROT. N° 2874/03 6.5.03 VARIAZIONE IDENTIFICAZIONE PER COSEGAVENTO M. CT. 88 | Foglio <u>179</u> Part. <u>259 - 556</u> Sub. <u>48 - 48</u> |
| Completata dal GEOMETRA ALBERTO FAROLFI <small>(Titolare, iscritto al Registro Edilizio)</small> Iscritto all'Albo dei GEOMETRI della Provincia di FORLÌ - N. 1156 DATA 15 MAG 1987 Firma: ALBERTO FAROLFI IDENTITÀ DEL SERVIZIO CATASTALE 15 MAG 1987 | |

All. 3
Visura e planimetria
catastale dell'unità
immobiliare

Planimetria posto
macchina
nell'autorimessa
piano seminterrato
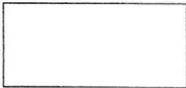
| | |
|--|---|
| Scheda n. 1 Scala 1:200 | |
| Agenzia del Territorio CATASTO FABBRICATI Ufficio Provinciale di Forlì | |
| Dichiarazione protocollo n. _____ del _____ Planimetria di u.i.u. in Comune di Forlì Via Nazario Sauro | civ. 25 |
| Identificativi Catastali: Sezione: _____ Foglio: 179 Particella: 259 Subalterno: 184 | Compilata da: Mercatali Alberto Iscritto all'albo: Insegnare Dipendente Pubblico Prov. _____ N. _____ |
| piano seminterrato h = 3.00 autorimessa | |
|  | |
|  | |

All. 4
Calcolo delle
Consistenze

Planimetria
Consistenze
cantina
Piano interrato

