

**All. 1**  
**Individuazione**  
**geografica**  
**dell'immobile**

Foto aerea



**All. 1**  
**Individuazione**  
**geografica**  
**dell'immobile**

Foto aerea



All. 2  
Documentazione  
fotografica  
dell'immobile

Foto aerea



All. 2  
Documentazione  
fotografica  
dell'immobile

Vedute aeree esterne :

Veduta est



**All. 2**  
**Documentazione**  
**fotografica**  
**dell'immobile**

Vedute aeree esterne :

Veduta sud



All. 2  
Documentazione  
fotografica  
dell'immobile

Vedute aeree esterne :

Veduta ovest



All. 2  
Documentazione  
fotografica  
dell'immobile

Vedute aeree esterne :

Veduta nord



**All. 2**  
**Documentazione**  
**fotografica**  
**dell'immobile**

Vedute esterne:


Vista su via Oberdan



**All. 2**  
**Documentazione**  
**fotografica**  
**dell'immobile**

Vedute esterne :

angolo del complesso  
immobiliare tra via  
Oberdan e il giardino  
comunale

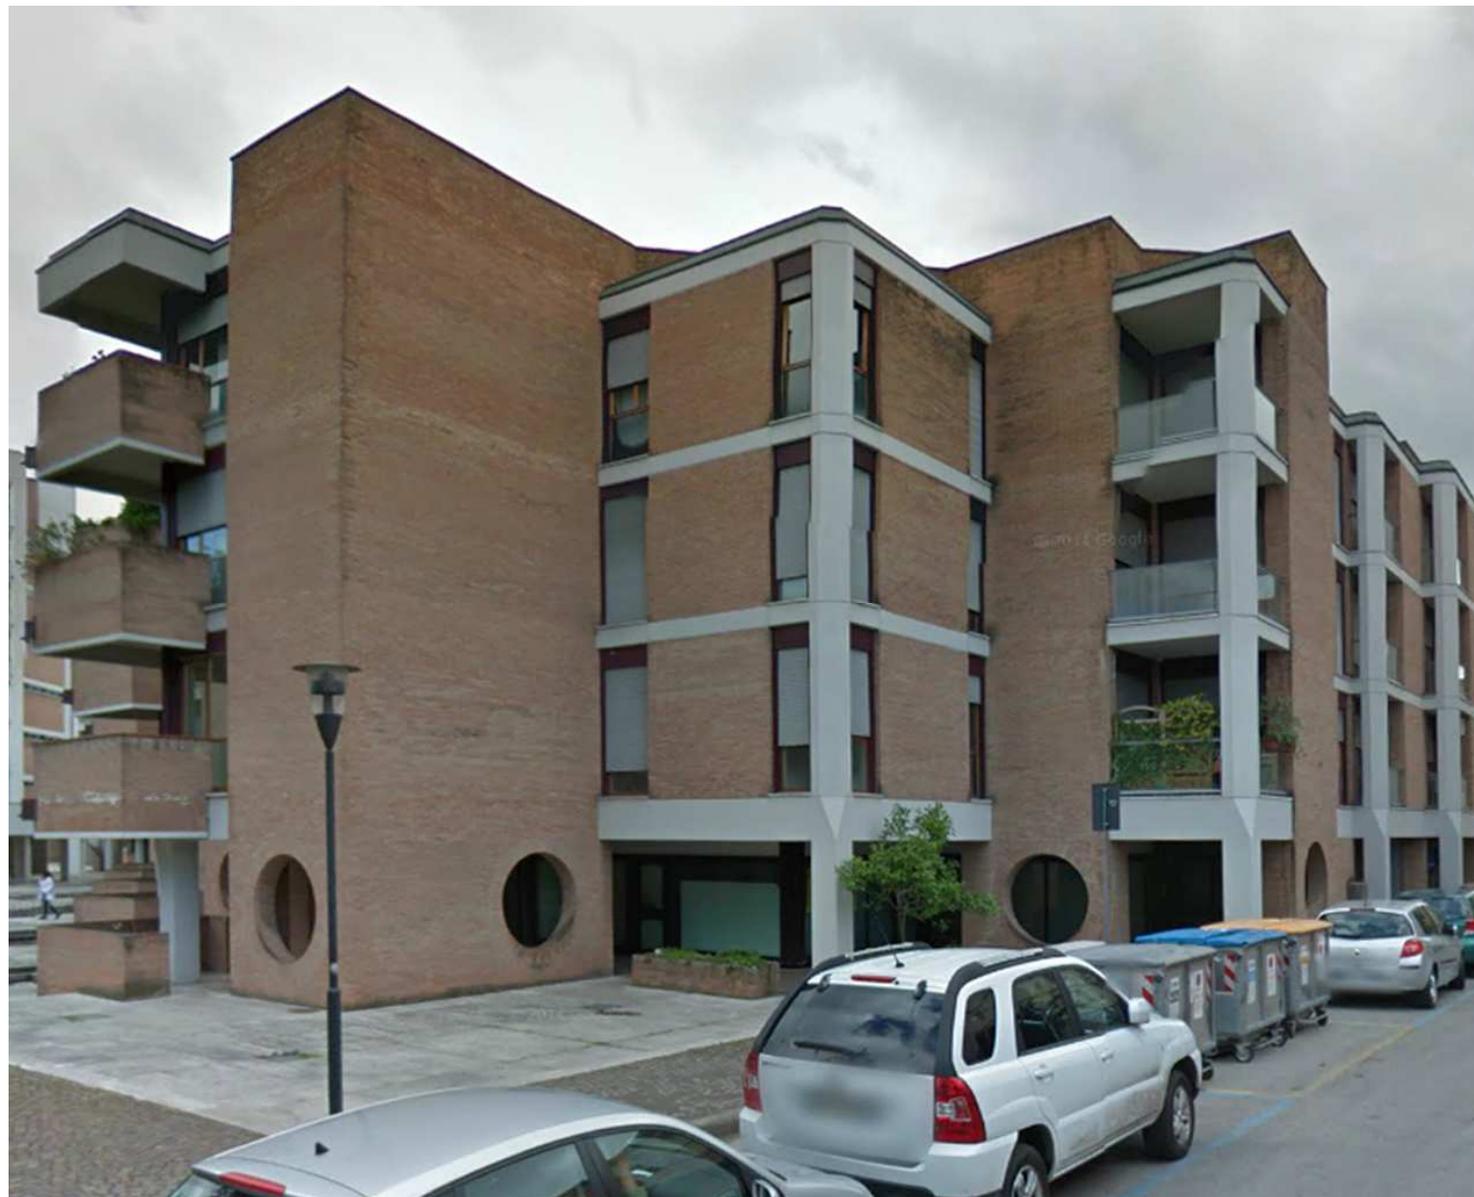

**All. 2**  
**Documentazione**  
**fotografica**  
**dell'immobile**

Vedute esterne :

Vista delle facciate del  
complesso immobiliare  
prospicienti il giardino  
comunale  
caratterizzate dai  
balconi dei soggiorni, le  
finestre delle camere da  
letto e gli ingressi delle  
scale



**All. 2**  
**Documentazione**  
**fotografica**  
**dell'immobile**

Vedute esterne :

Vista delle facciate del  
complesso immobiliare  
prospicienti il giardino  
comunale  
caratterizzate dai  
balconi dei soggiorni, le  
finestre delle camere da  
letto e gli ingressi delle  
scale



**All. 2**  
**Documentazione**  
**fotografica**  
**dell'immobile**

Vedute esterne :

Viste nel cortile interno  
del complesso  
immobiliare con la  
presenza delle finestre  
delle scale delle camere  
dal letto e dei servizi



**All. 2**  
**Documentazione**  
**fotografica**  
**dell'immobile**

Vedute esterne :

Vista dei portici con  
negozi e  
ingressi dei corpi scala



**All. 2**  
**Documentazione**  
**fotografica**  
**dell'immobile**

Vedute esterne :

Dettagli:

Fioriere e muretti  
Gocciolatoi dei balconi

Motivo a cerchio  
dell'ingresso

Pavimentazione e  
gradini in travertino



**All. 2**  
**Documentazione**  
**fotografica**  
**dell'immobile**

Parcheggi coperti:



Rampa e ingresso  
dell'autorimessa del  
complesso  
immobiliare



Interno  
dell'autorimessa con  
posti assegnati



All. 2  
Documentazione  
fotografica  
dell'immobile

Vista esterna del  
portone d'ingresso



Cassette della posta

Scala e ascensore



**All. 2**  
**Documentazione**  
**fotografica**  
**dell'immobile**

vano scala  
discesa alle cantine



Porte delle cantine



Corridoio

cantina



All. 2  
Documentazione  
fotografica  
dell'immobile

ingresso



soggiorno



Soggiorno e porta  
finestra del terrazzo



All. 2  
Documentazione  
fotografica  
dell'immobile


Vista del soggiorno  
dallo studio

studio



1a Camera da letto

2a Camera da letto

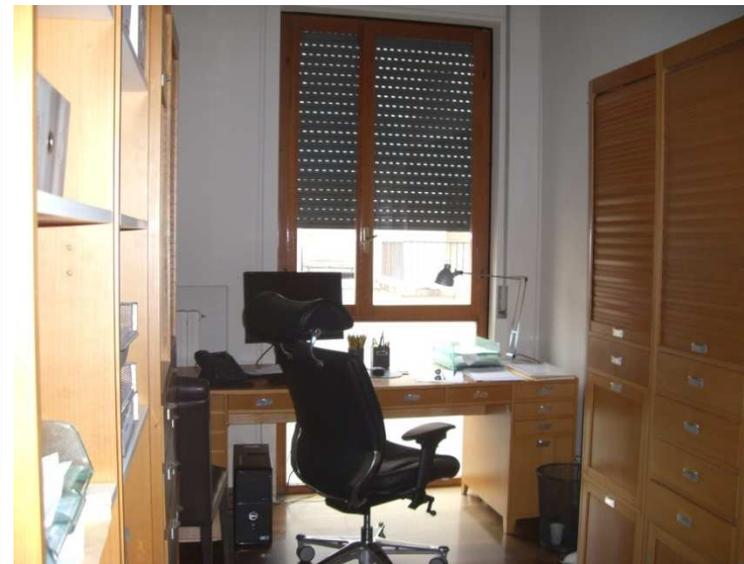

All. 2  
Documentazione  
fotografica  
dell'immobile

terrazzo



Cucina



bagno



All. 3  
Visura e planimetria  
catastale dell'unità  
immobiliare



Ufficio Provinciale di Forlì - Territorio  
Servizi Catastali

Visura per immobile  
Situazione degli atti informatizzati al 17/09/2014

Data: 17/09/2014 - Ora: 14.49.38 Fine

Visura n.: T172463 Pag: 1

<b>Dati della richiesta</b>	<b>Comune di FORLÌ ( Codice: D704)</b> <b>Provincia di FORLÌ</b>
<b>Catasto Fabbricati</b>	<b>Foglio: 179 Particella: 259 Sub.: 53</b>

Unità immobiliare

N.	DATI IDENTIFICATIVI				DATI DI CLASSAMENTO						Rendita	DATI DERIVANTI DA
	Sezione Urbana	Foglio	Particella	Sub	Zona Cens.	Micro Zona	Categoria	Classe	Consistenza			
1		179	259	53			A/2	3	5,5 vani		Euro 681,72 L. 1.320.000	VARIAZIONE TOPONOMASTICA del 09/10/1993 n. 19600 .1/1993 in atti dal 26/05/1994
<b>Indirizzo</b>		VIA NAZARIO SAURO n. 13 piano: 2-S1;										
<b>Notifica</b>		-		<b>Partita</b>		26920		<b>Mod.58</b>		3464		

INTESTATO

N.	DATI ANAGRAFICI	CODICE FISCALE	DIRITTI E ONERI REALI
1	I.N.A.I.L. ISTITUTO NAZIONALE PER L ASSICURAZIONE CONTRO GLI INFORTUNI SUL LAVORO SEDE IN ROMA		(1) Proprietà per 1000/1000
<b>DATI DERIVANTI DA</b>		Impianto meccanografico del 30/06/1987	

Unità immobiliari n. 1

Catasto Fabbricati



Ufficio Provinciale di Forlì - Territorio  
Servizi Catastali

Visura per immobile  
Situazione degli atti informatizzati al 17/09/2014

Data: 17/09/2014 - Ora: 14.51.11 Fine

Visura n.: T173067 Pag: 1

<b>Dati della richiesta</b>	<b>Comune di FORLÌ ( Codice: D704)</b> <b>Provincia di FORLÌ</b>
<b>Catasto Fabbricati</b>	<b>Foglio: 179 Particella: 259 Sub.: 162</b>

Unità immobiliare

N.	DATI IDENTIFICATIVI				DATI DI CLASSAMENTO						Rendita	DATI DERIVANTI DA
	Sezione Urbana	Foglio	Particella	Sub	Zona Cens.	Micro Zona	Categoria	Classe	Consistenza			
1		179	259	162			C/6	2	16 m <sup>2</sup>		Euro 71,06	DIVISIONE del 01/08/2003 n. 3698 .1/2003 in atti dal 01/08/2003 (protocollo n. 152209) DIVISIONE
<b>Indirizzo</b>		VIA NAZARIO SAURO n. 25 piano: S1;										
<b>Annotazioni</b>		classamento proposto e validato (D.M. 701/94)										

INTESTATO

N.	DATI ANAGRAFICI	CODICE FISCALE	DIRITTI E ONERI REALI
1	I.N.A.I.L. ISTITUTO NAZIONALE PER L ASSICURAZIONE CONTRO GLI INFORTUNI SUL LAVORO SEDE IN ROMA		(1) Proprietà per 1000/1000
<b>DATI DERIVANTI DA</b>		del 01/08/2003 n. 3698.1/2003 in atti dal 01/08/2003 (protocollo n. 152209)	

Unità immobiliari n. 1

Settembre 2014 foglio 22

All. 3  
 Visura e planimetria  
 catastale dell'unità  
 immobiliare

Planimetria  
 appartamento  
 piano secondo  
 e cantina  
 piano interrato

MODULARIO  
 n. "up-intel" 487

MINISTERO DELLE FINANZE  
 DIREZIONE GENERALE DEL CATASTO E DEI SERVIZI TECNICI ERARIALI  
**NUOVO CATASTO EDILIZIO URBANO**  
(L. DORRICO-LABROS II APRILE 1959, N. 659)  
 Via C.so DELLA REPUBBLICA

Planimetria dell'immobile situato nel Comune di FORLÌ  
 Data **INAIL**  
 Allegata alla dichiarazione presentata all'Ufficio Tecnico Erariale di FORLÌ

Mod. B (Nuovo Catasto Edilizio Urbano)  
 Lire 200

SPAZIO RISERVATO PER LE ANNOTAZIONI D'UFFICIO

DATA PROT. N°

Foglio **179**  
 Part. **259**  
 Sub **53**

Completata dal **GEOMETRA**  
**ALBERTO FAROLEI**  
(Tributo sostituito)  
 Iscritto all'Albo dei **GEOMETRI**  
 della Provincia di FORLÌ - N. 1156  
 DATA **15 MAG. 1987**  
 Firma:

PIANO INTERRATO - # 305

PIANO SECONDO - # 295

ORIENTAMENTO

SCALA 1/1.200

**All. 3  
 Visura e planimetria  
 catastale dell'unità  
 immobiliare**

**Planimetria posto  
 macchina  
 nell'autorimessa  
 piano seminterrato**

Scheda n. 1    Scala 1:200	
Agenzia del Territorio <b>CATASTO FABBRICATI</b> Ufficio Provinciale di Forlì	
Dichiarazione protocollo n.    del Planimetria di u.d.u. in Comune di Forlì Via Nazario Sauro    civ. 25	
Identificativa Catastale: Sezione: Foglio: 179 Particella: 259 Subalterno: 162	Compilata da: Mercoledì Alberto Iscritto all'albo: Ingegnere Dipendente Pubblico Prov.    N.



All. 4  
Calcolo delle  
Consistenze

Planimetria  
Consistenze  
cantina  
Piano interrato

