


Agenzia del Territorio
CATASTO FABBRICATI
Ufficio Provinciale di
Siena


Dichiarazione protocollo n. 13214 del 12 FEB. 2004
Planimetria di u.i.u. in Comune di Siena
Via Federico Tozzi civ. 7

Identificativi Catastali:	Compilata da: Muzzi Roberto
Sezione: Foglio: 131	Isoritto all'albo: Geometra Dipendente Pubblico
Particella: 27	Prov. N.
Subalterno: 14	

Scheda n. 1 Scala 1:200

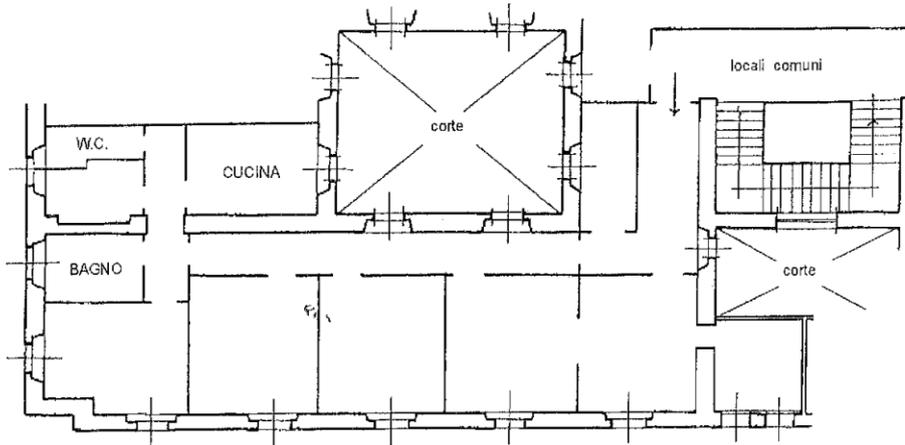

PIANO 3
h = 3.70

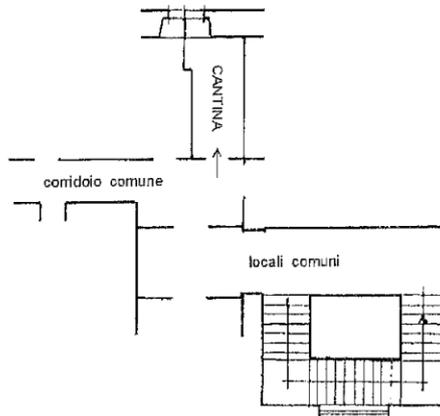

PIANO S2
h = 3.50

ORIENTAMENTO

