

**Agenzia del Territorio
CATASTO FABBRICATI
Ufficio Provinciale di
Rimini**

Dichiarazione protocollo n. del

Planimetria di u.i.u. in Comune di Rimini

Via Marecchiese

civ. 100

Identificativi Catastali:

Sezione:

Foglio: 83

Particella: 2333

Subalterno: 22

Compilata da:
Di Biagio Ivano


Iscritto all'albo:
Geometri

Prov. Rimini

N. 1671

Scheda n. 1

Scala 1:200

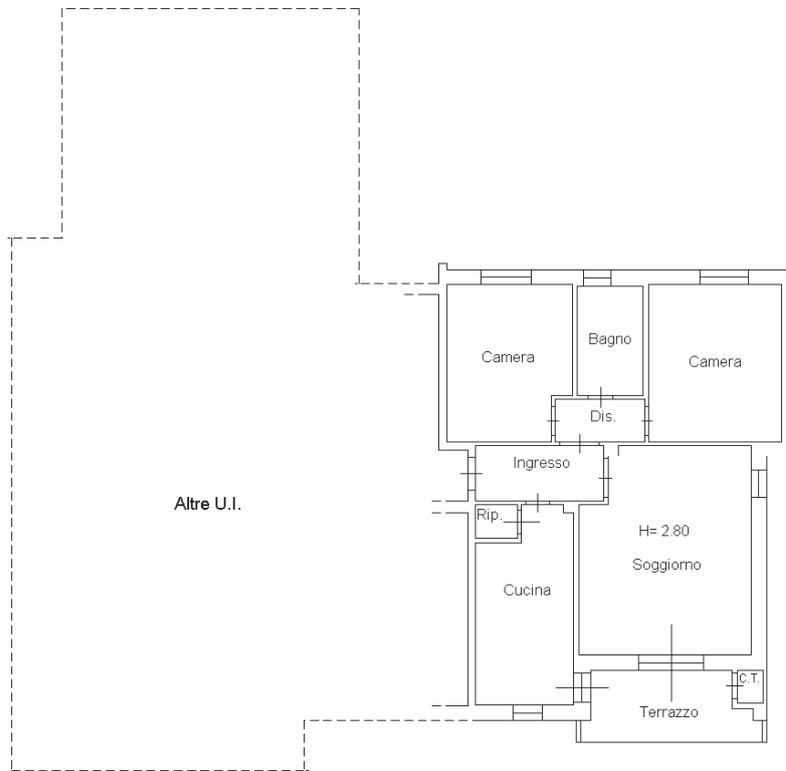

Piano Secondo

