

Agenzia del Territorio
CATASTO FABBRICATI
Ufficio Provinciale di
Rimini

Dichiarazione protocollo n. _____ del _____

Planimetria di u.i.u. in Comune di Rimini

Via Marecchiese

civ. 120

Identificativi Catastali:

Sezione:

Foglio: 83

Particella: 2330

Subalterno: 19

Compilata da:

Savioli Maurizio

Iscritto all'albo:


Geometri

Prov. Rimini

N. 1059

Scheda n. 1

Scala 1:200

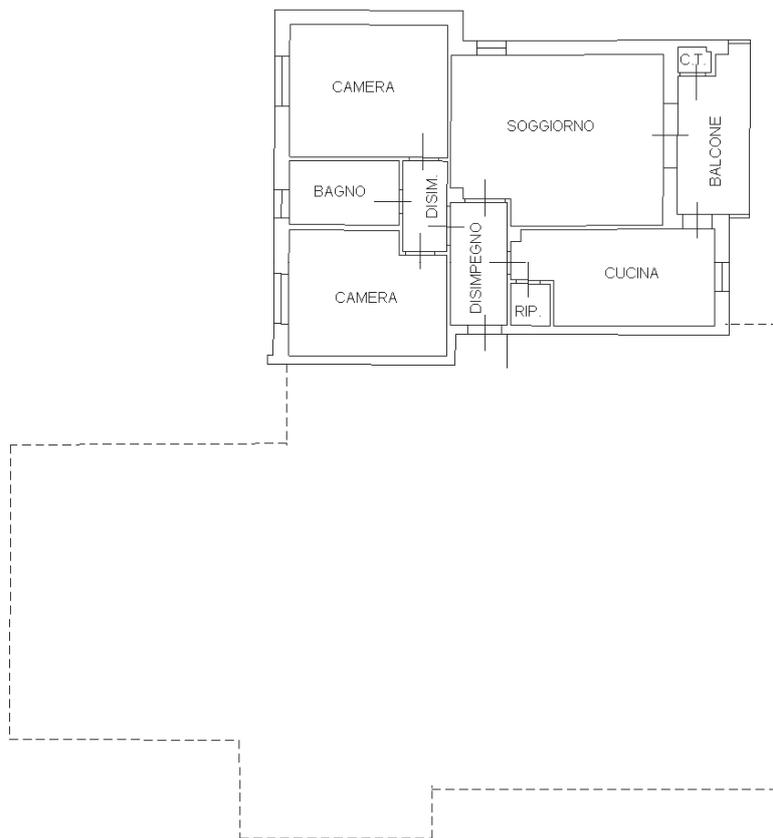

PIANO PRIMO H=M. 2,80

NORD

