


**Agenzia del Territorio
CATASTO FABBRICATI
Ufficio Provinciale di
Rimini**

Dichiarazione protocollo n. _____ del _____
Planimetria di u.i.u. in Comune di Rimini
Via Marecchiese civ. 108

Identificativi Catastali:
Sezione:
Foglio: 83
Particella: 2338
Subalterno: 17

Compilata da:
Rossi Manuel
Iscritto all'albo:
Geometri
Prov. Rimini N. 1478

Scheda n. 1 Scala 1:200

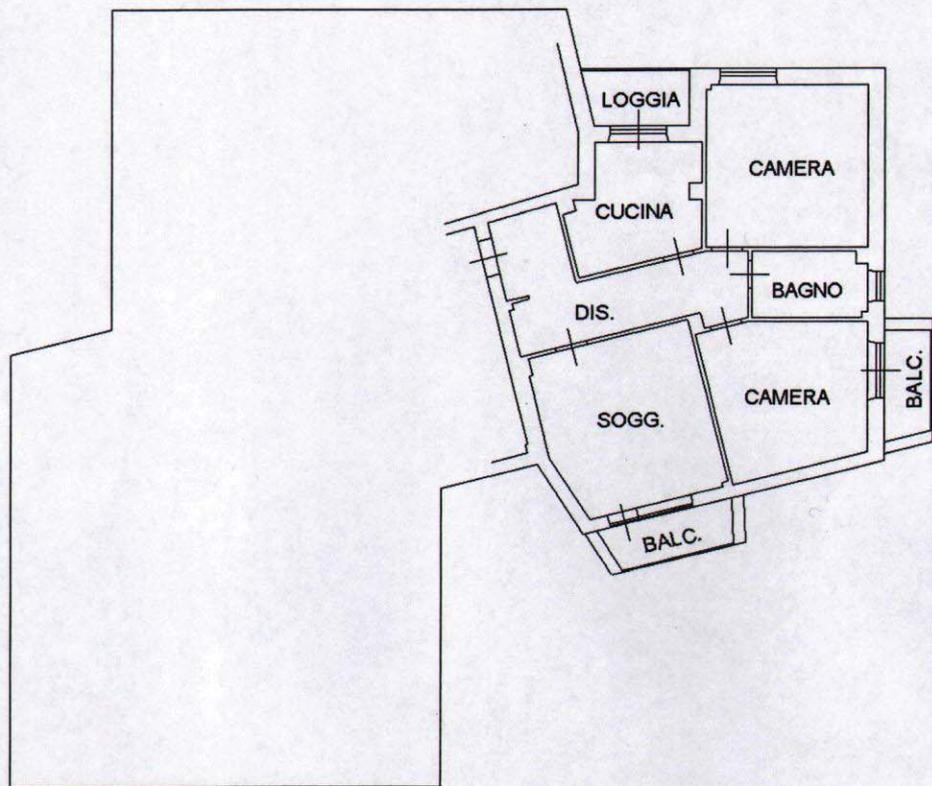

Piano secondo h=3.05

